
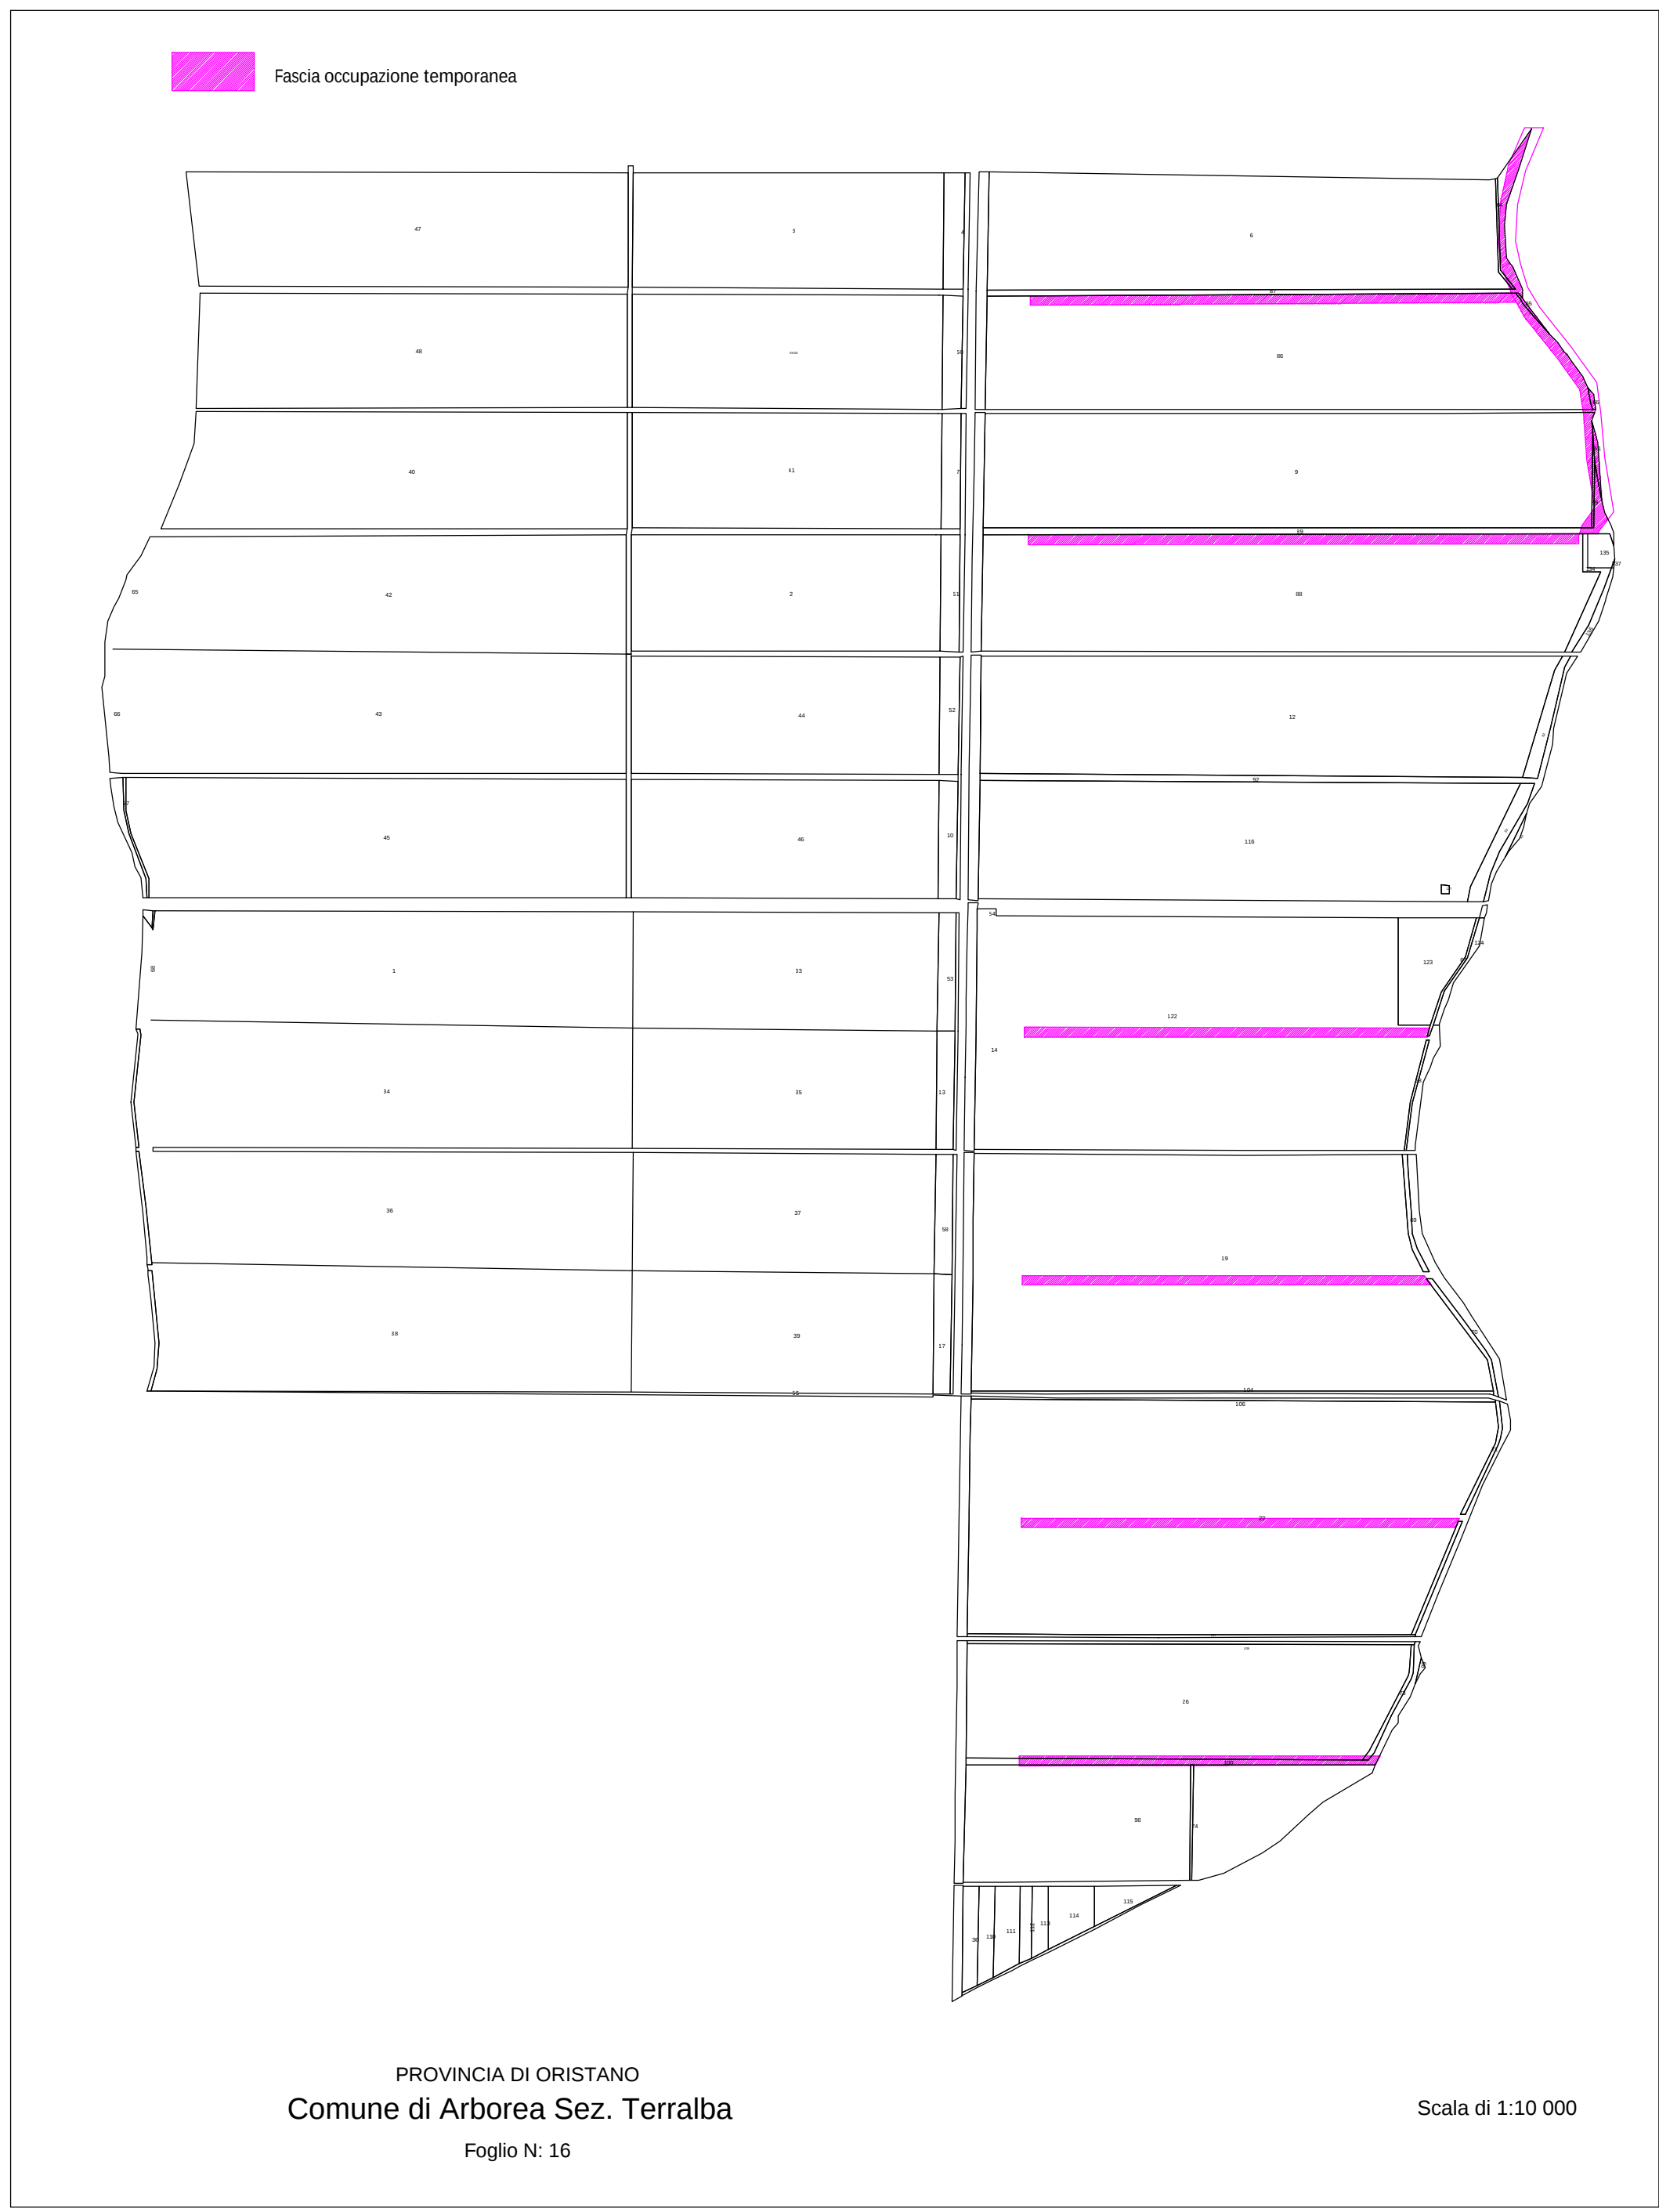
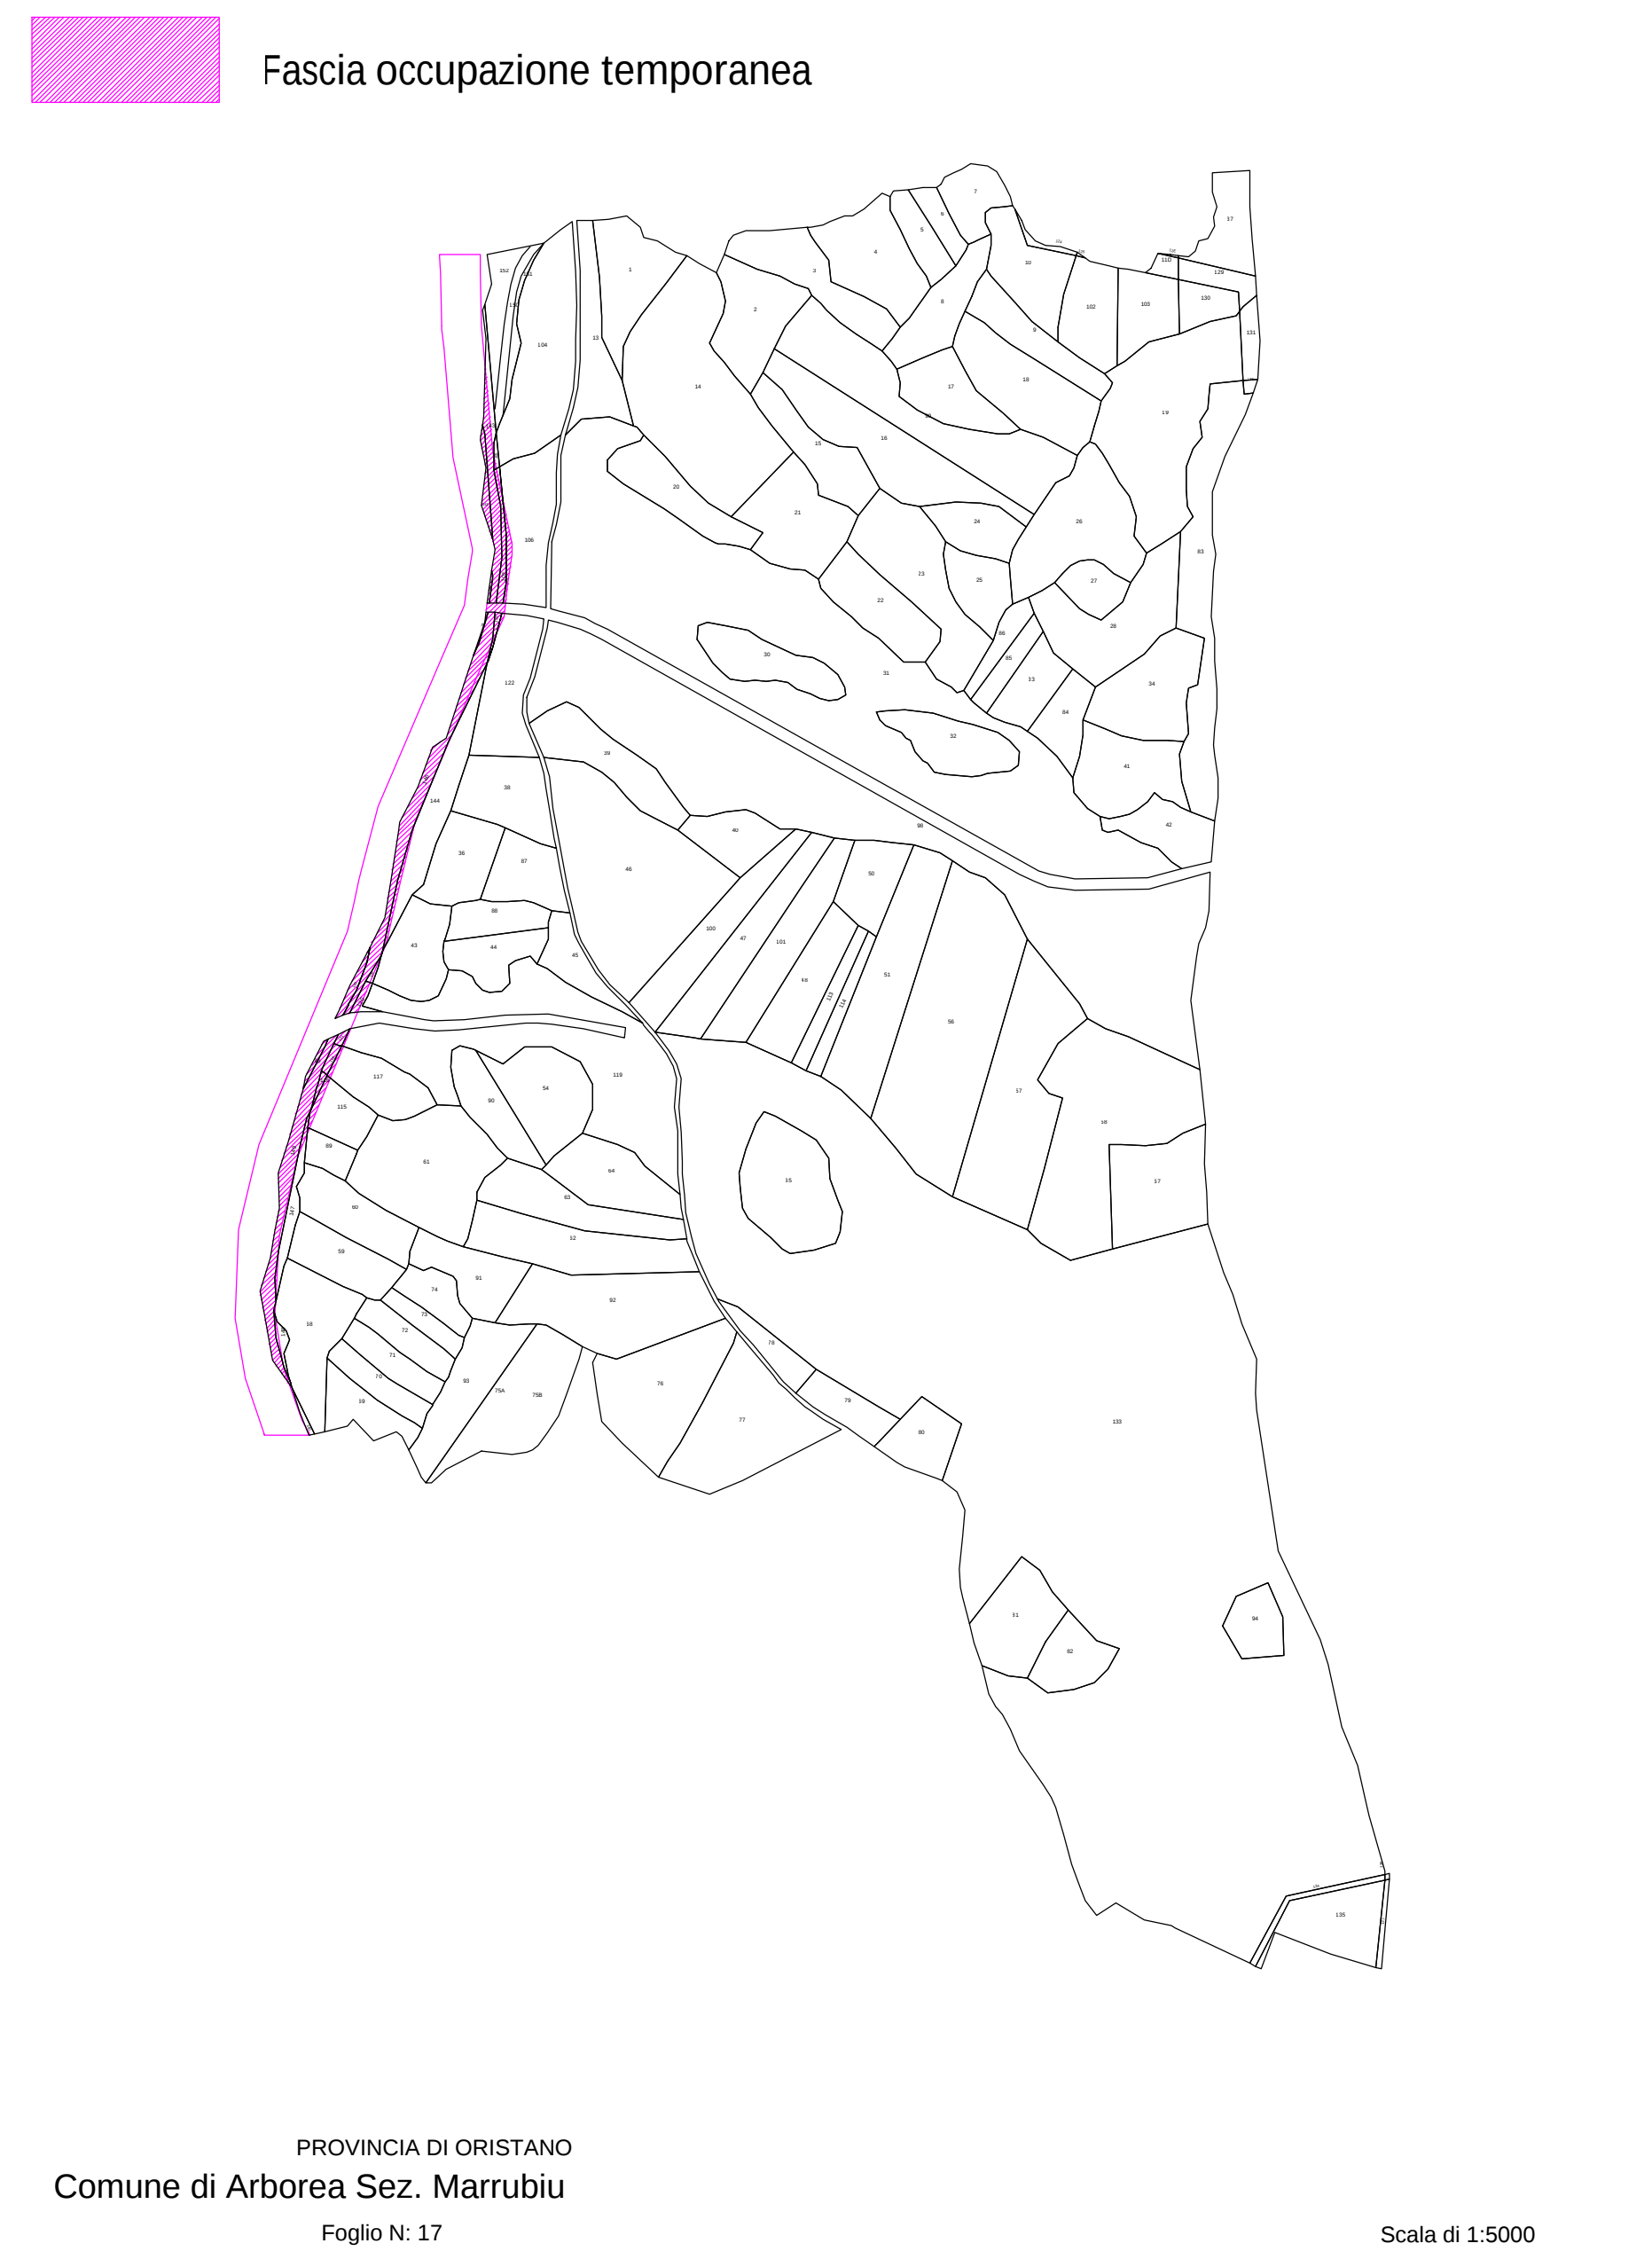
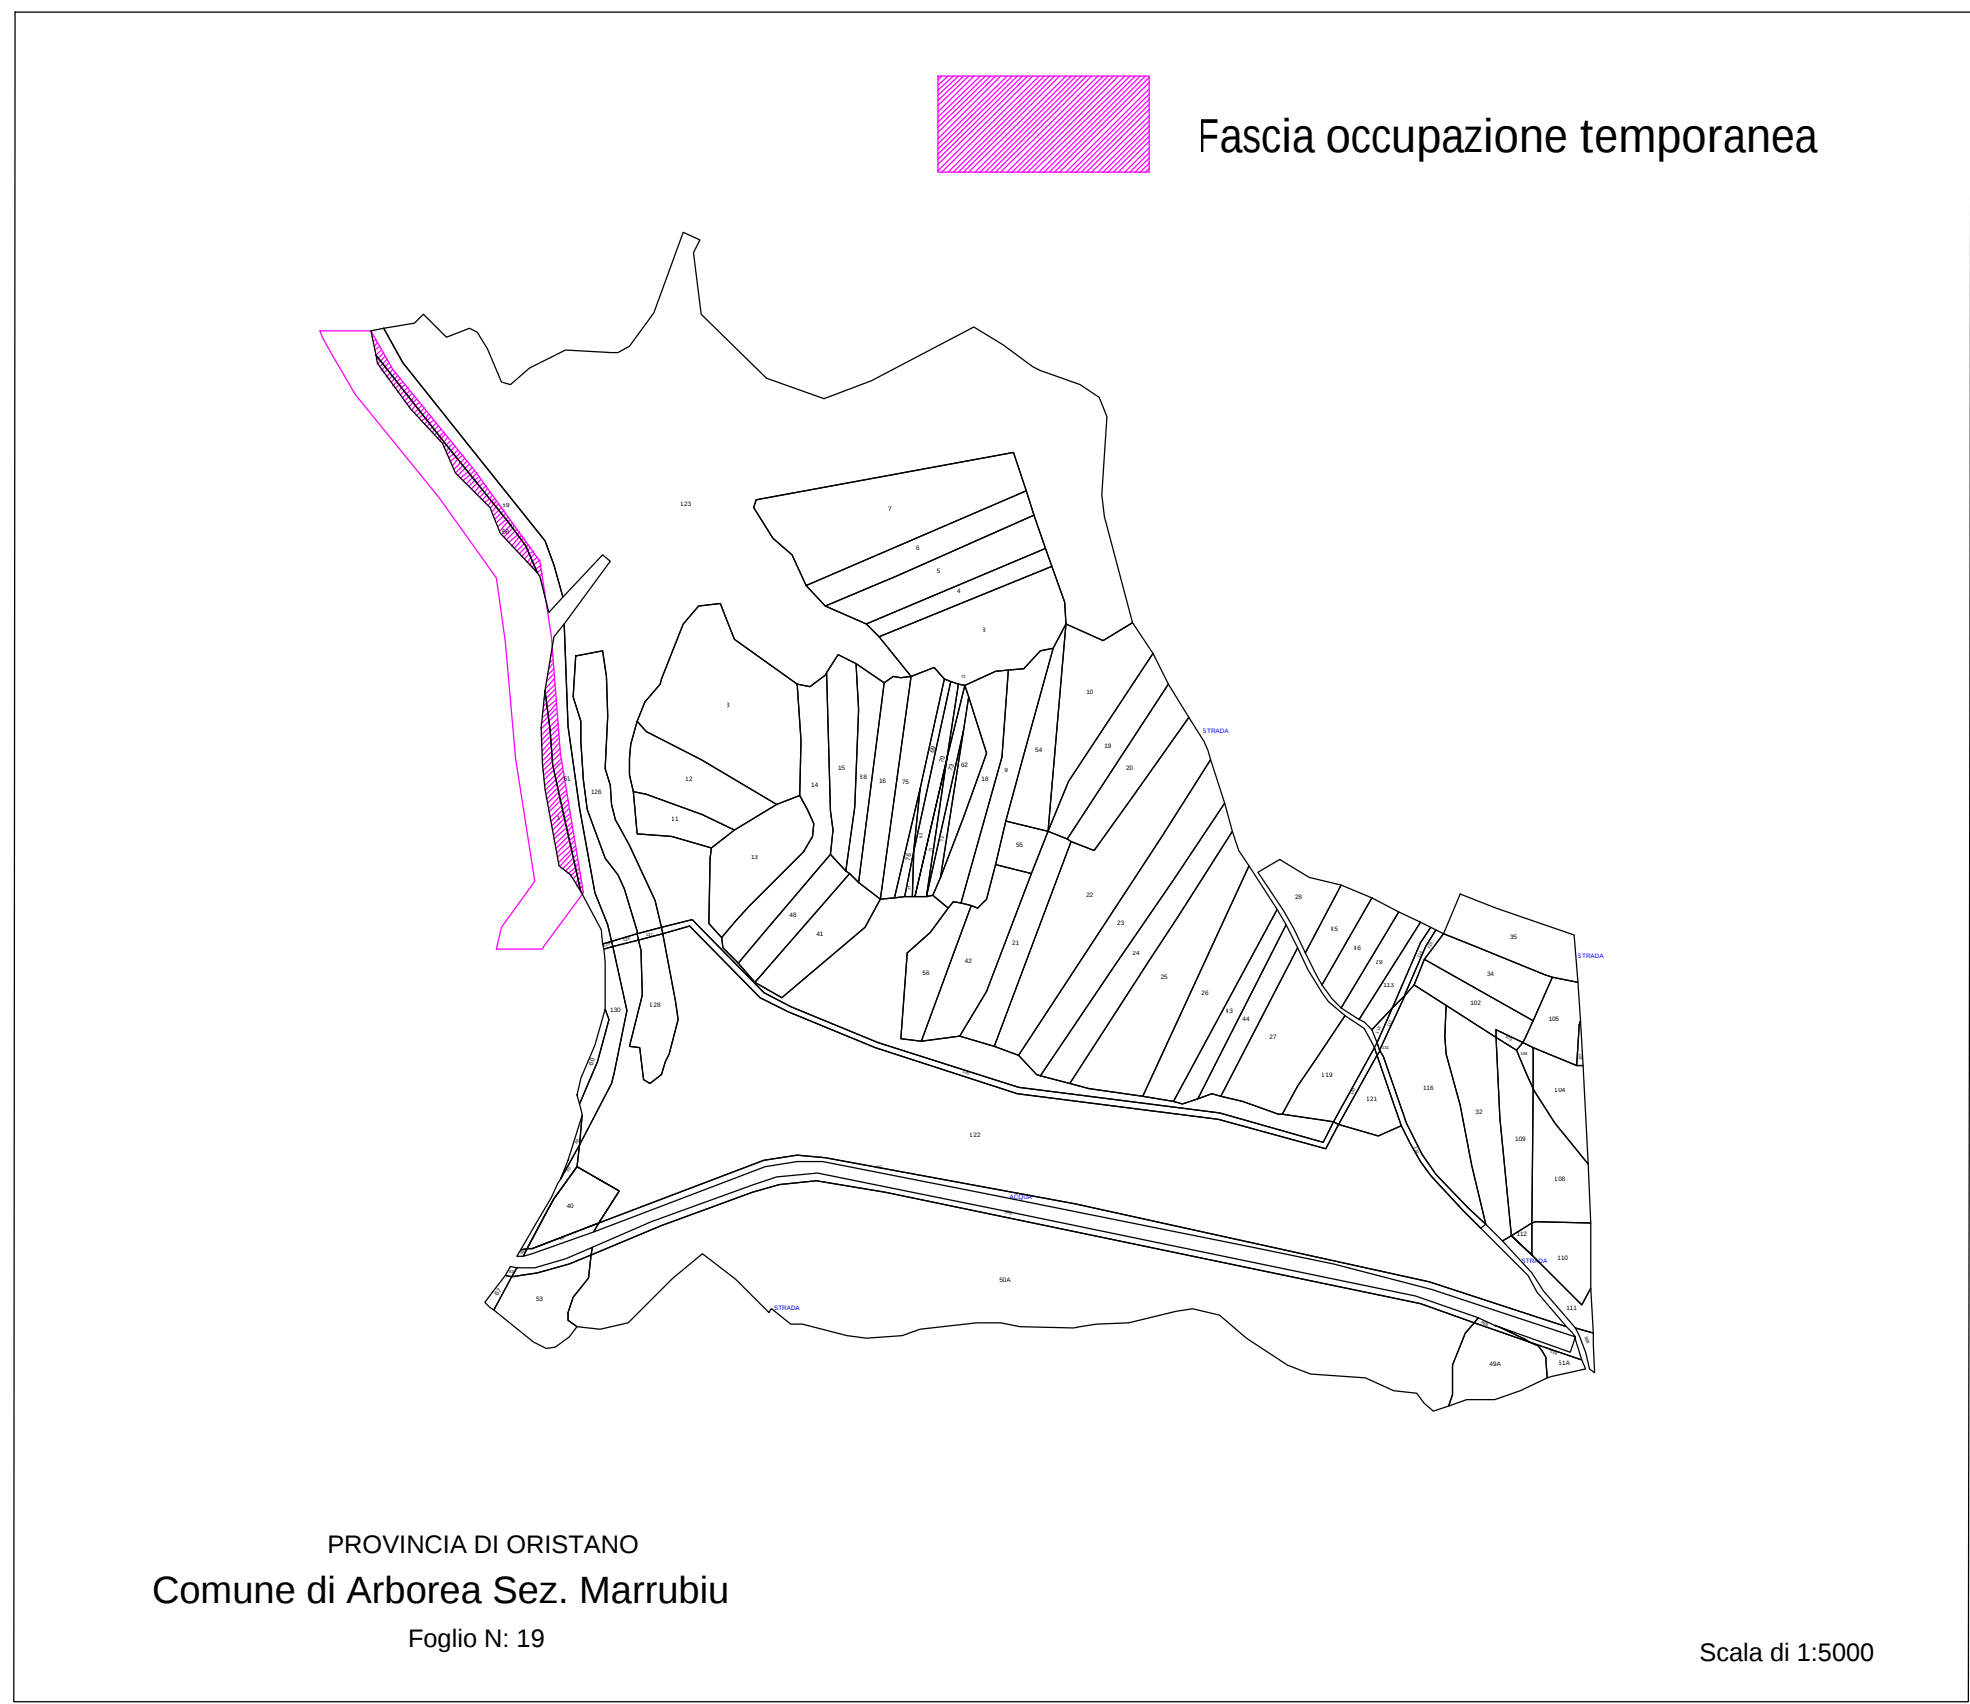


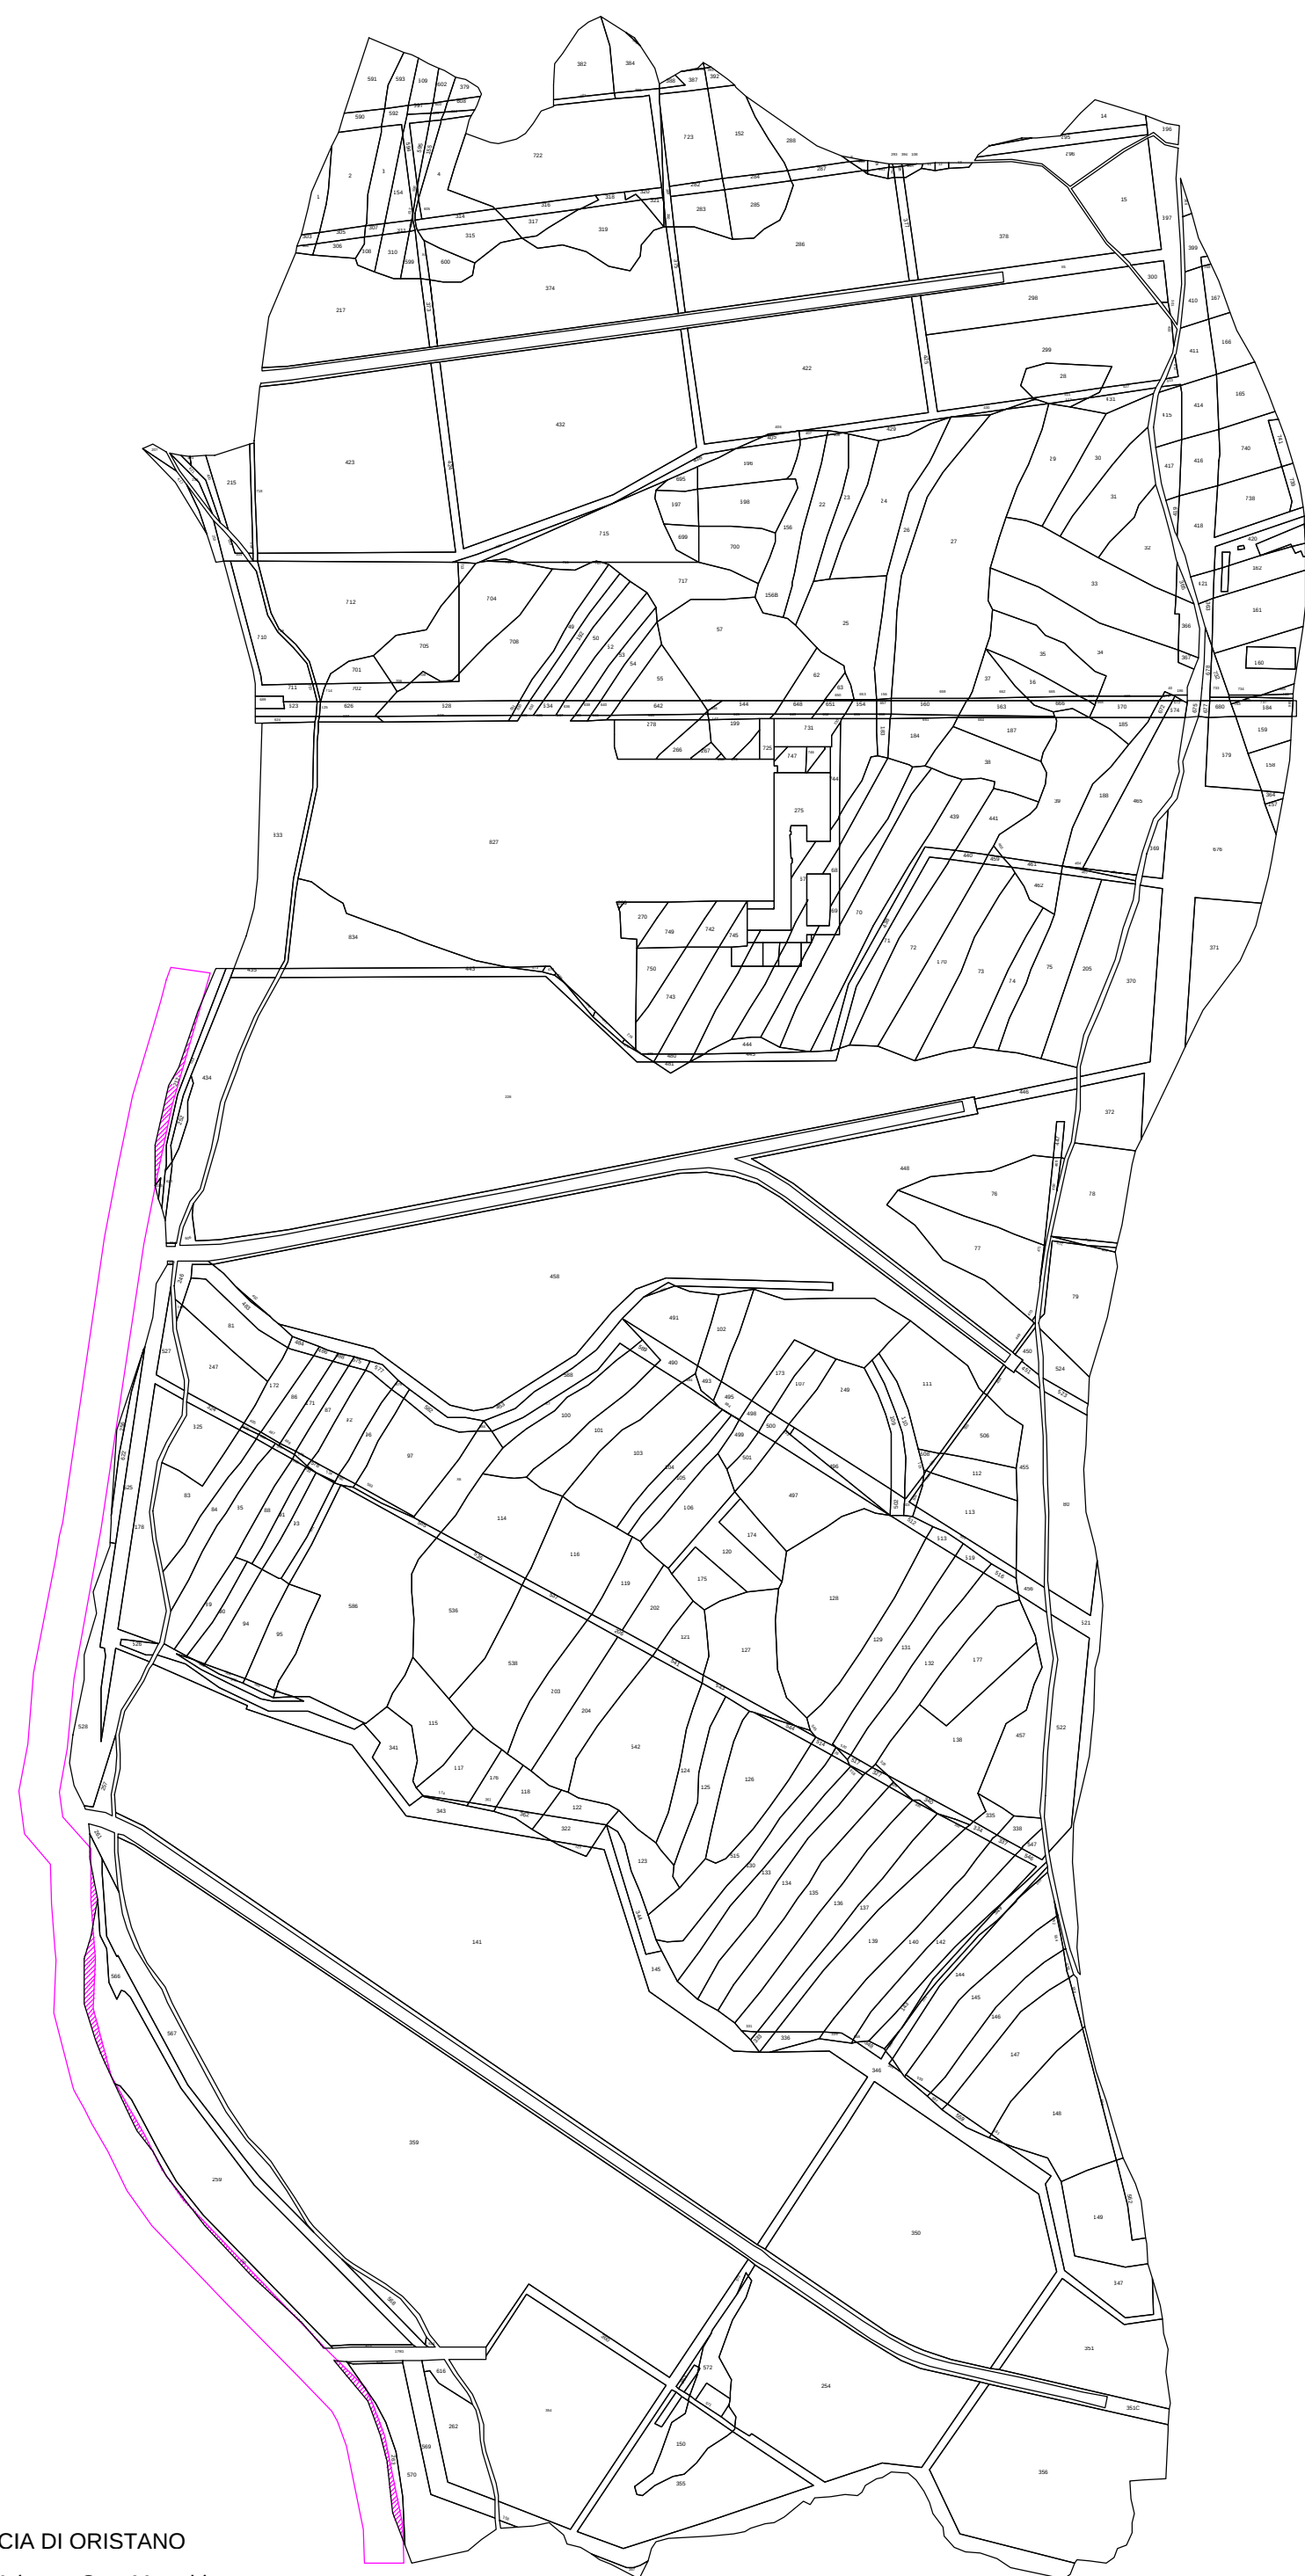

  				
REGIONE AUTONOMA DI SARDEGNA CONSORZIO DI BONIFICA DELL'ORISTANESE Via Cagliari n. 170 - Oristano				
SOSTITUZIONE DELLE CONDOTTE IN CEMENTO AMIANTO E RICONFIGURAZIONE DELLA RETE IRRIGUA - SASSU 5				
C.A.T. P0620		C.U.P.: G57H20002680002	C.I.G.:	
PROGETTO DI FATTIBILITA' TECNICO ECONOMICA				
Progettista Ing. Giovanni Manca Collaboratori Geom. Andrea Fadda Geom. Matteo Casciu Ing. Eleonora Trudu Geol. Stefano Sanna Consulenti esterni Dott. Arch. Giovanni Meloni Dott. Agr. Giovanni Sechi		Responsabile Unico del Progetto Dott. Agr. Serafino Angelo Meloni Il Consorzio di Bonifica dell'Oristanese Il Presidente Dott. Carlo Corrias		
Titolo			Allegato	
PLANIMETRIA AREE ASSERVITE			G.3	
Rev.	Data	Nome file	Redattore	Verificatore
00	31/03/2024	1125P0620planareeassGM	Ing. Giovanni Manca	Ing. Gian Luca Zuddas
01	22/05/2024	1125P0620planareeassRev1GM	Ing. Giovanni Manca	Ing. Gian Luca Zuddas
02	08/07/2024	1125P0620planareeassRev2GM	Ing. Giovanni Manca	Ing. Gian Luca Zuddas