



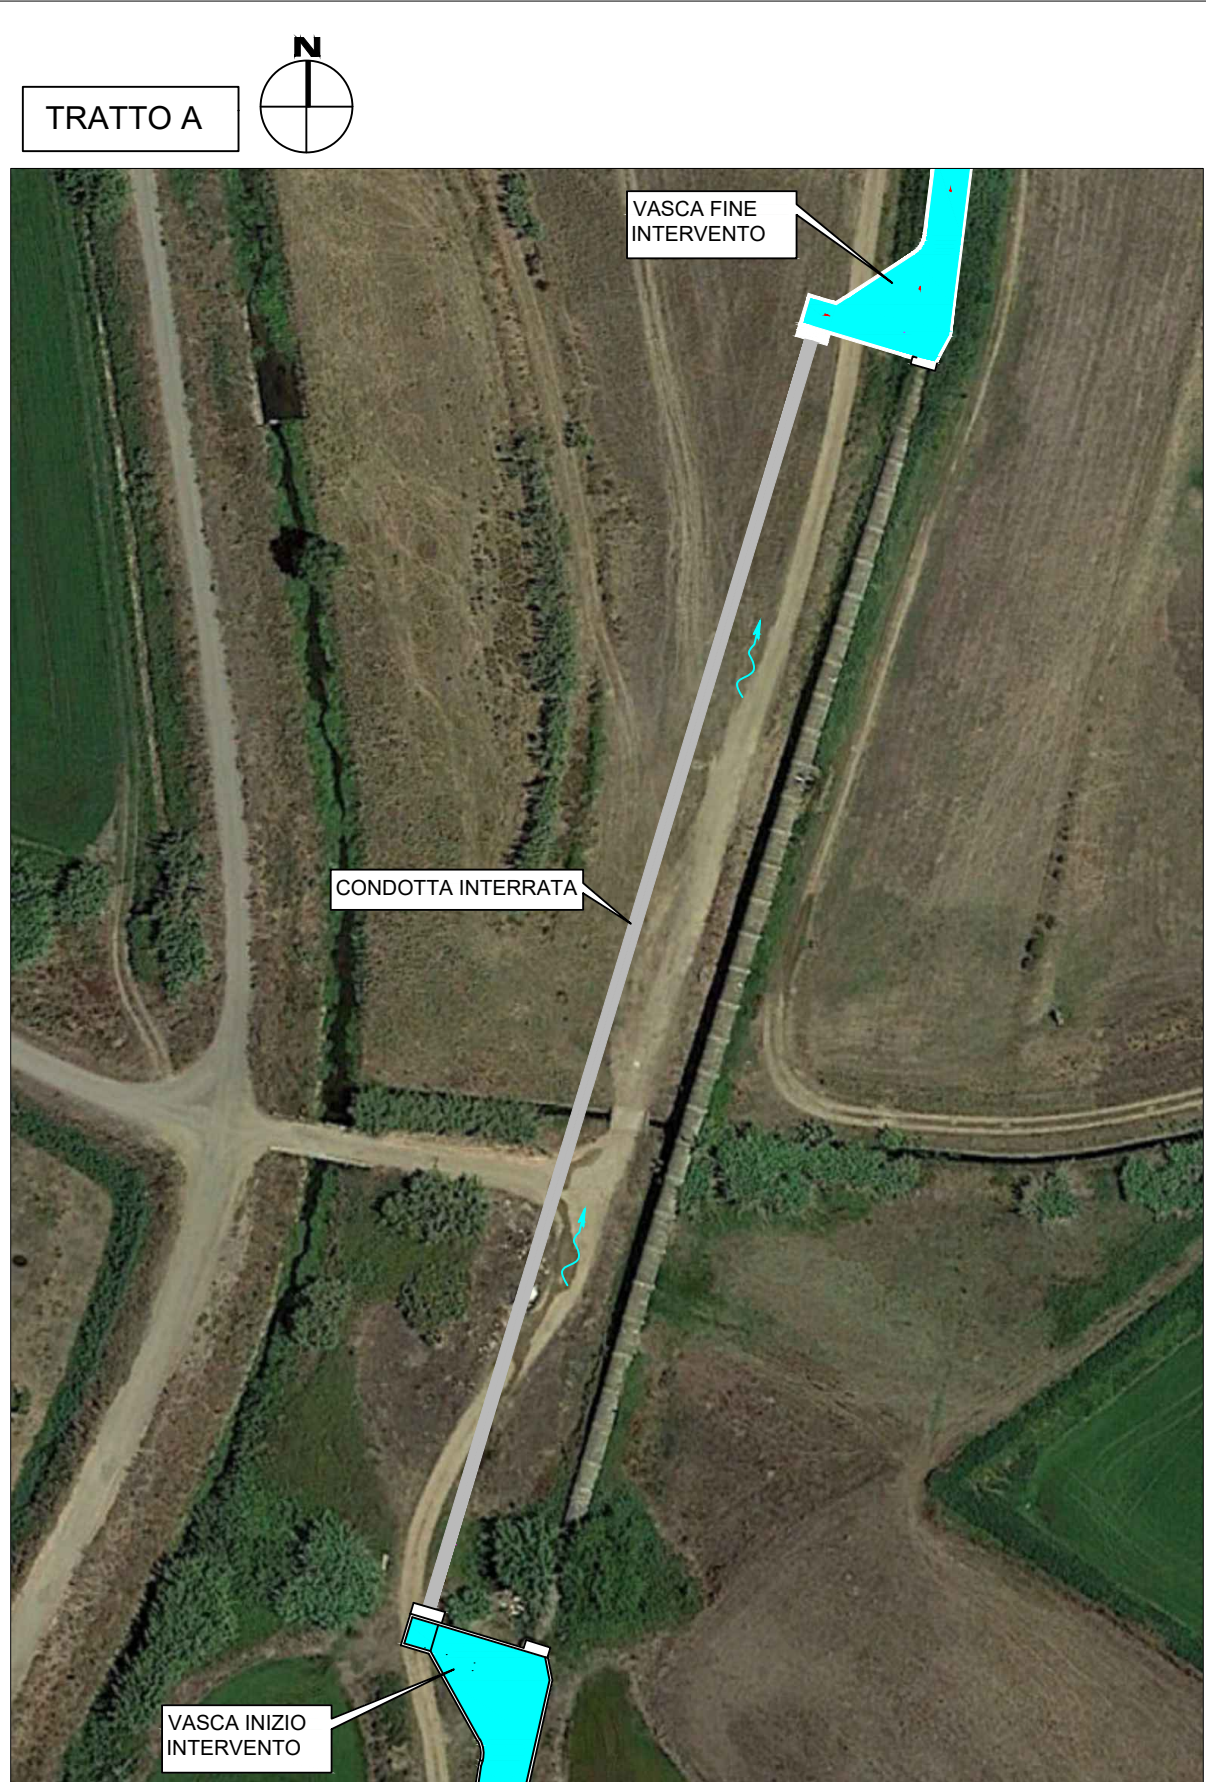


Pozzetto innesto condotta interrata in progetto
inizio intervento Tramatzia tratto "A"
scala 1:100

Pianta

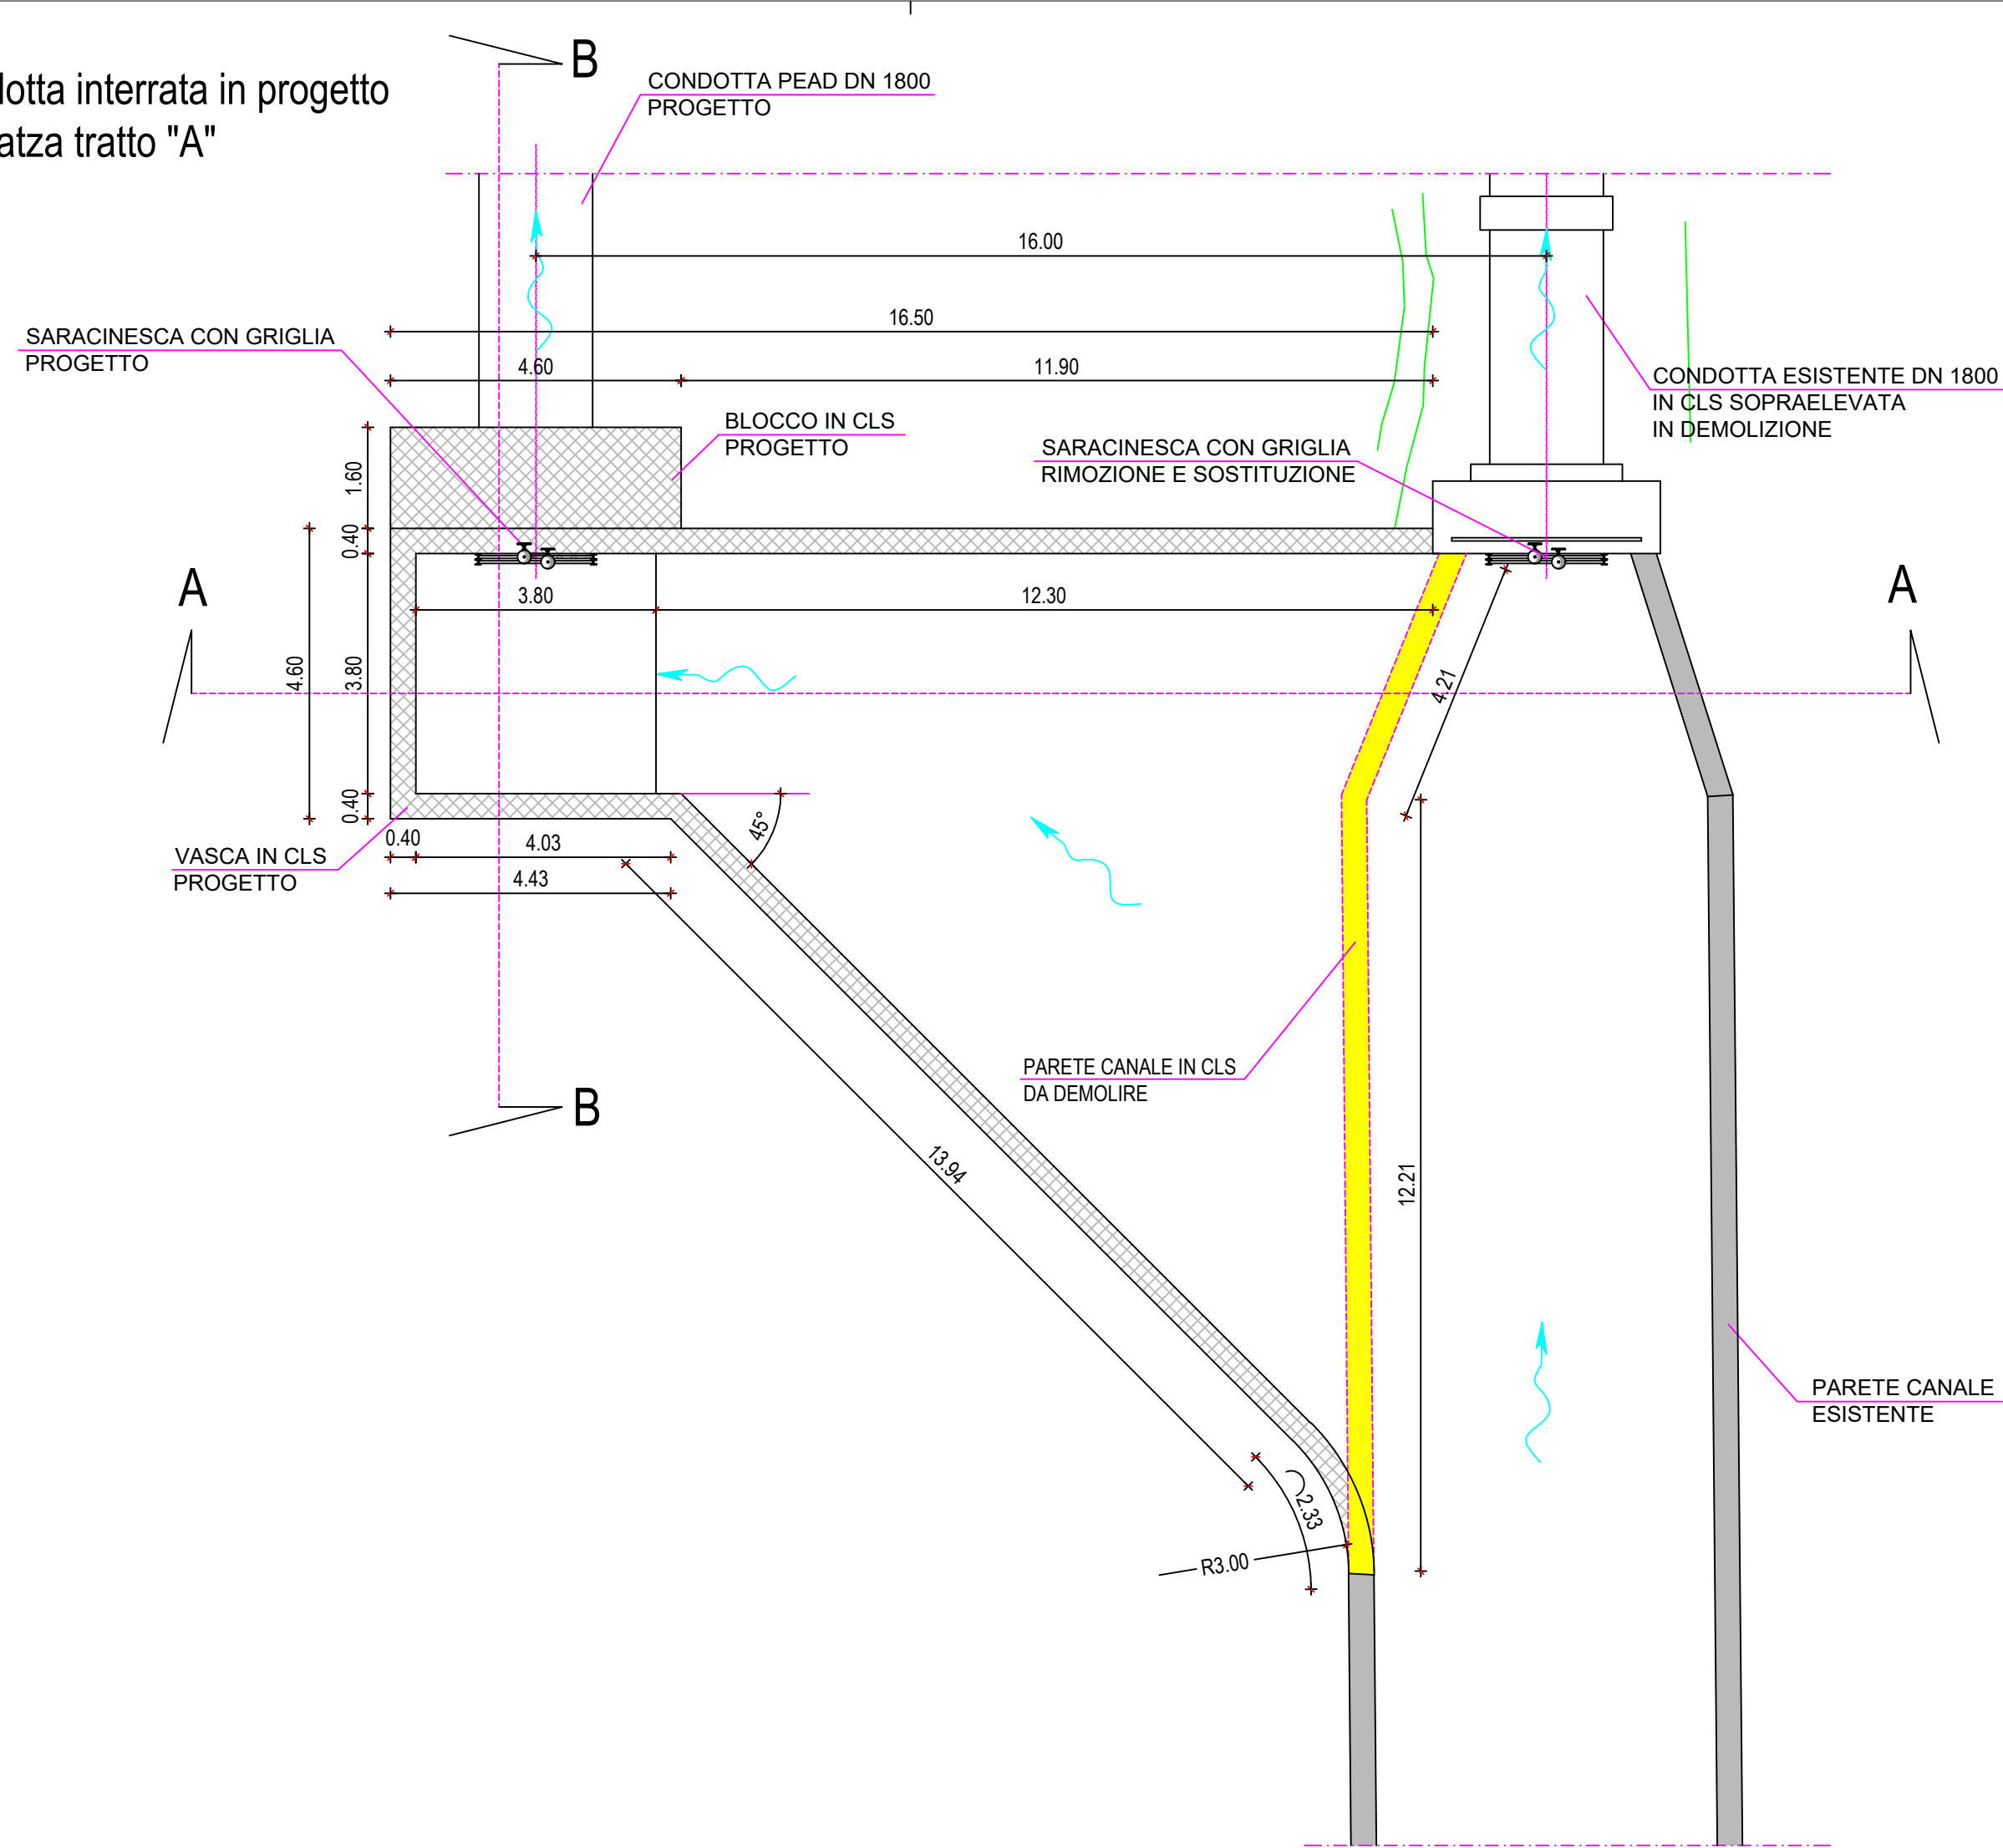


Pozzetto innesto condotta interrata in progetto
fine intervento Tramatzia tratto "A"
scala 1:100


Pianta

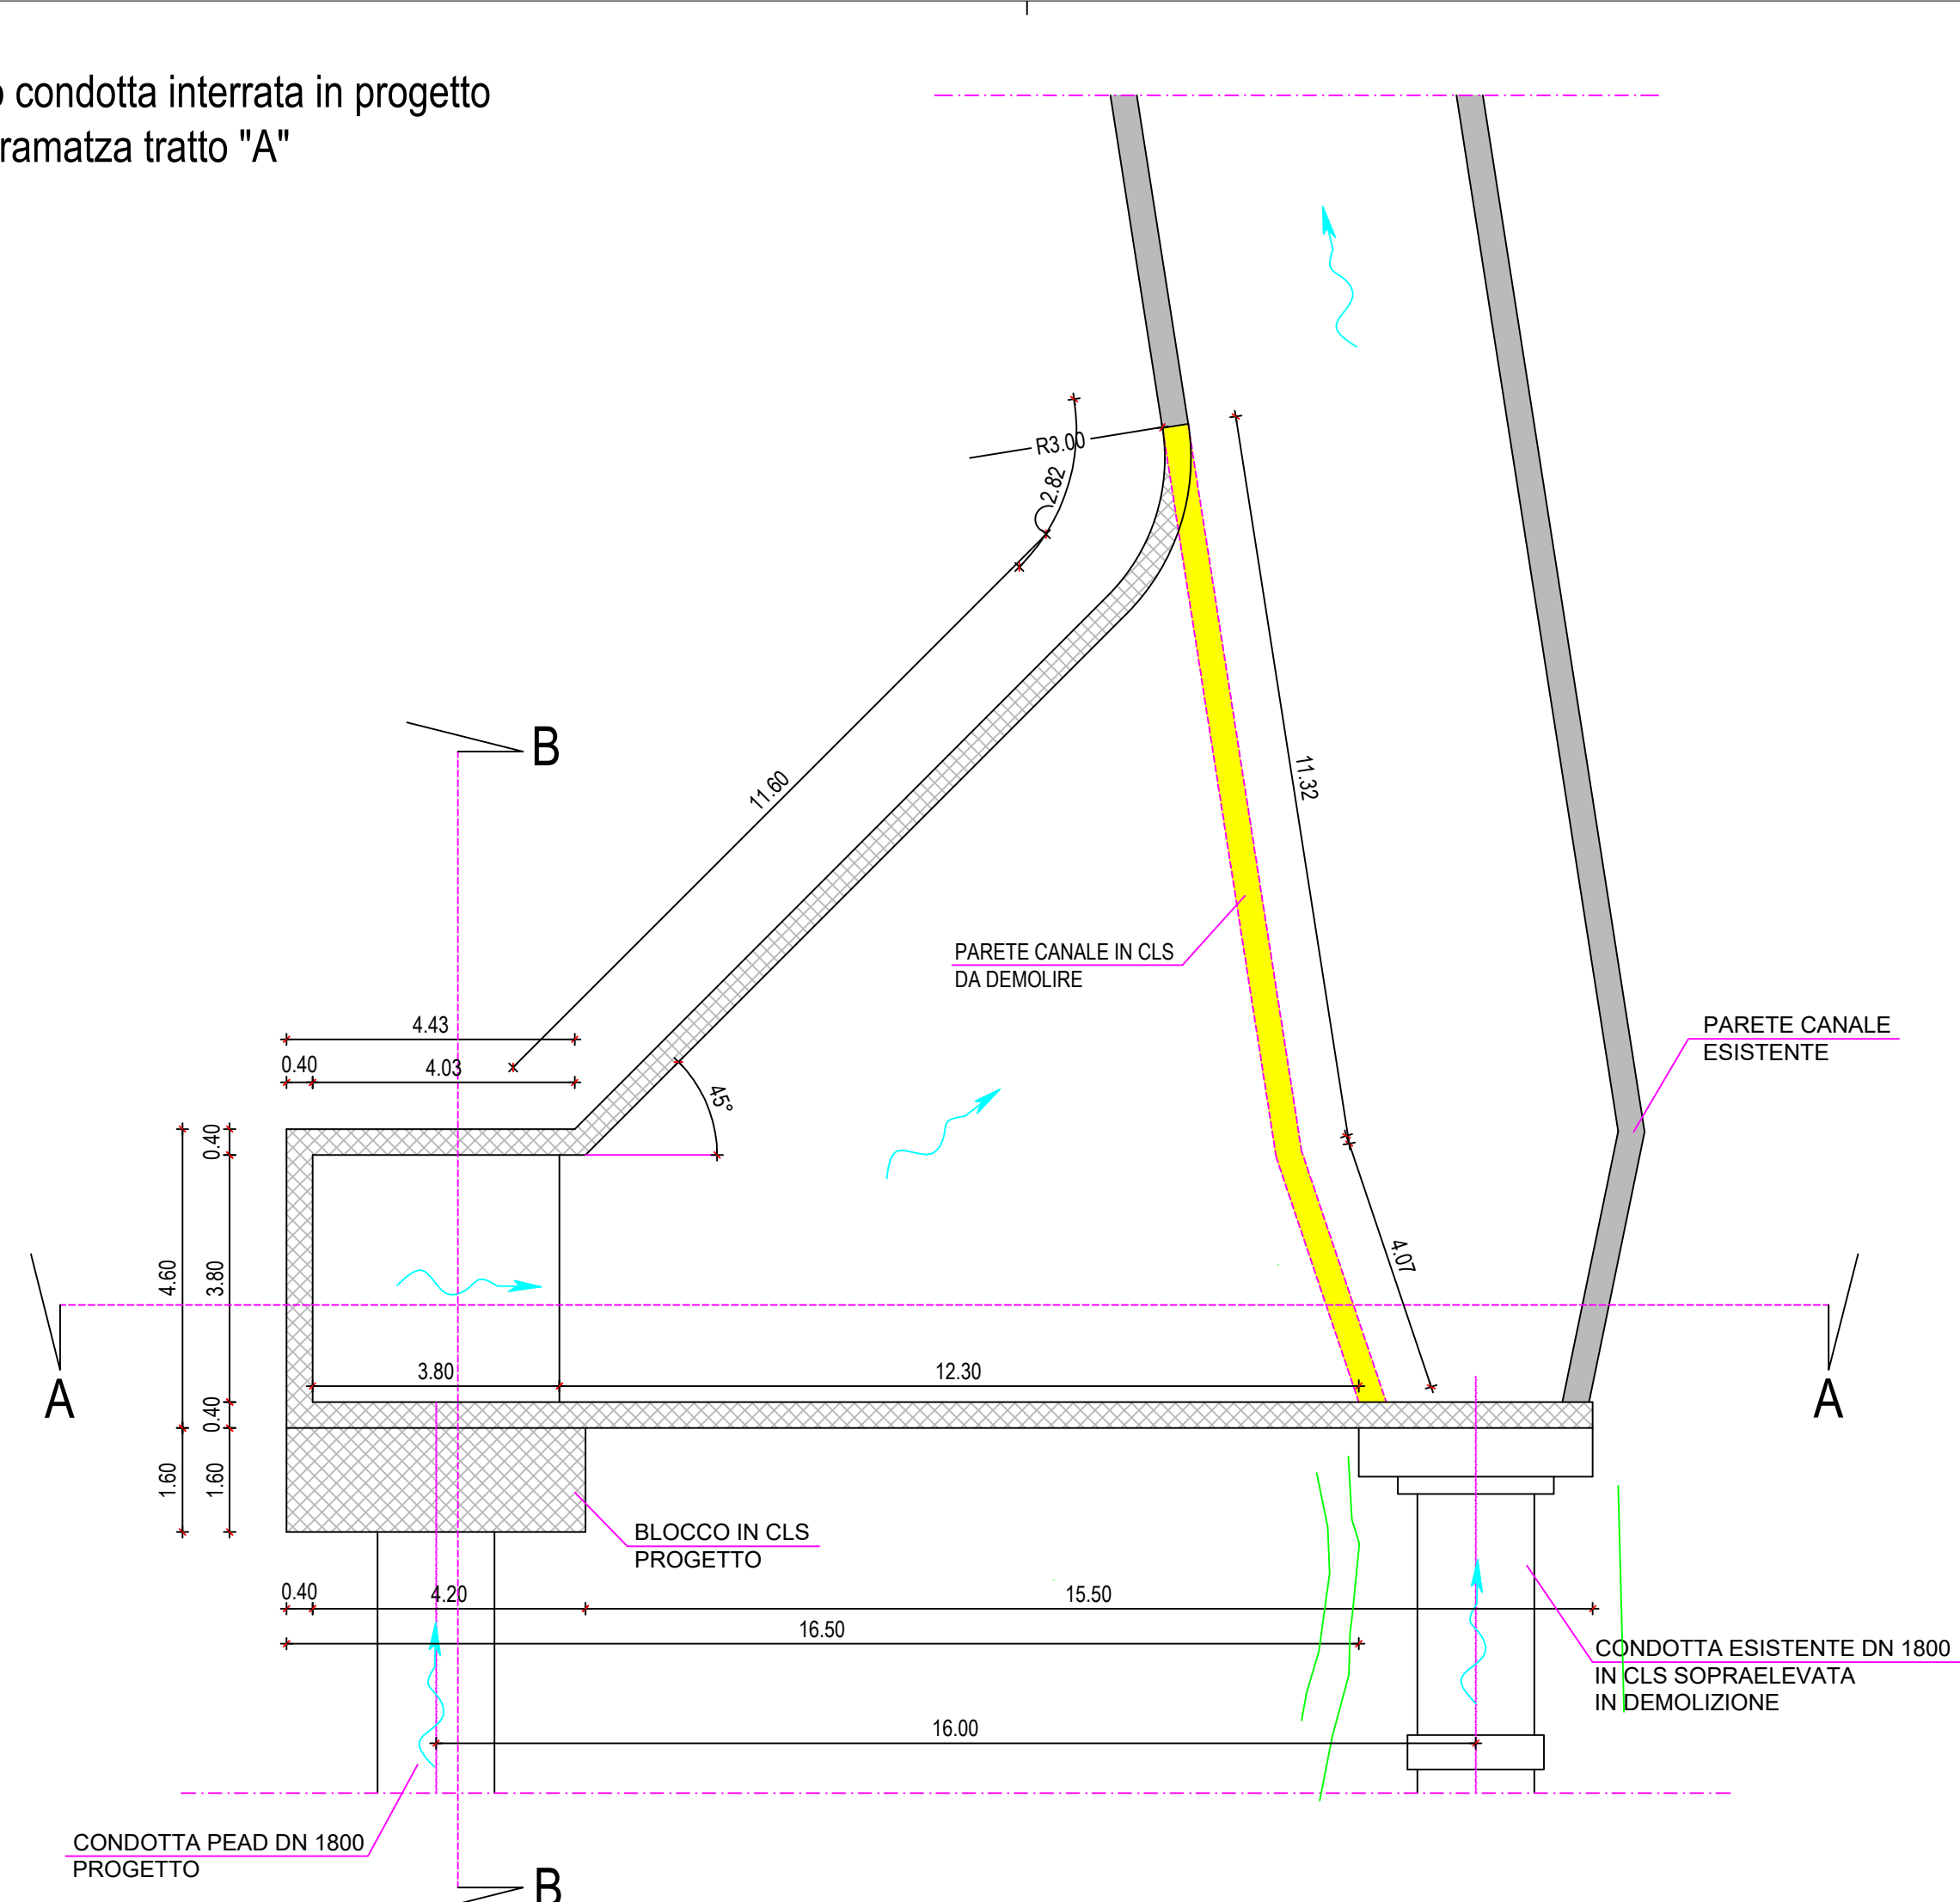


Sezione A-A

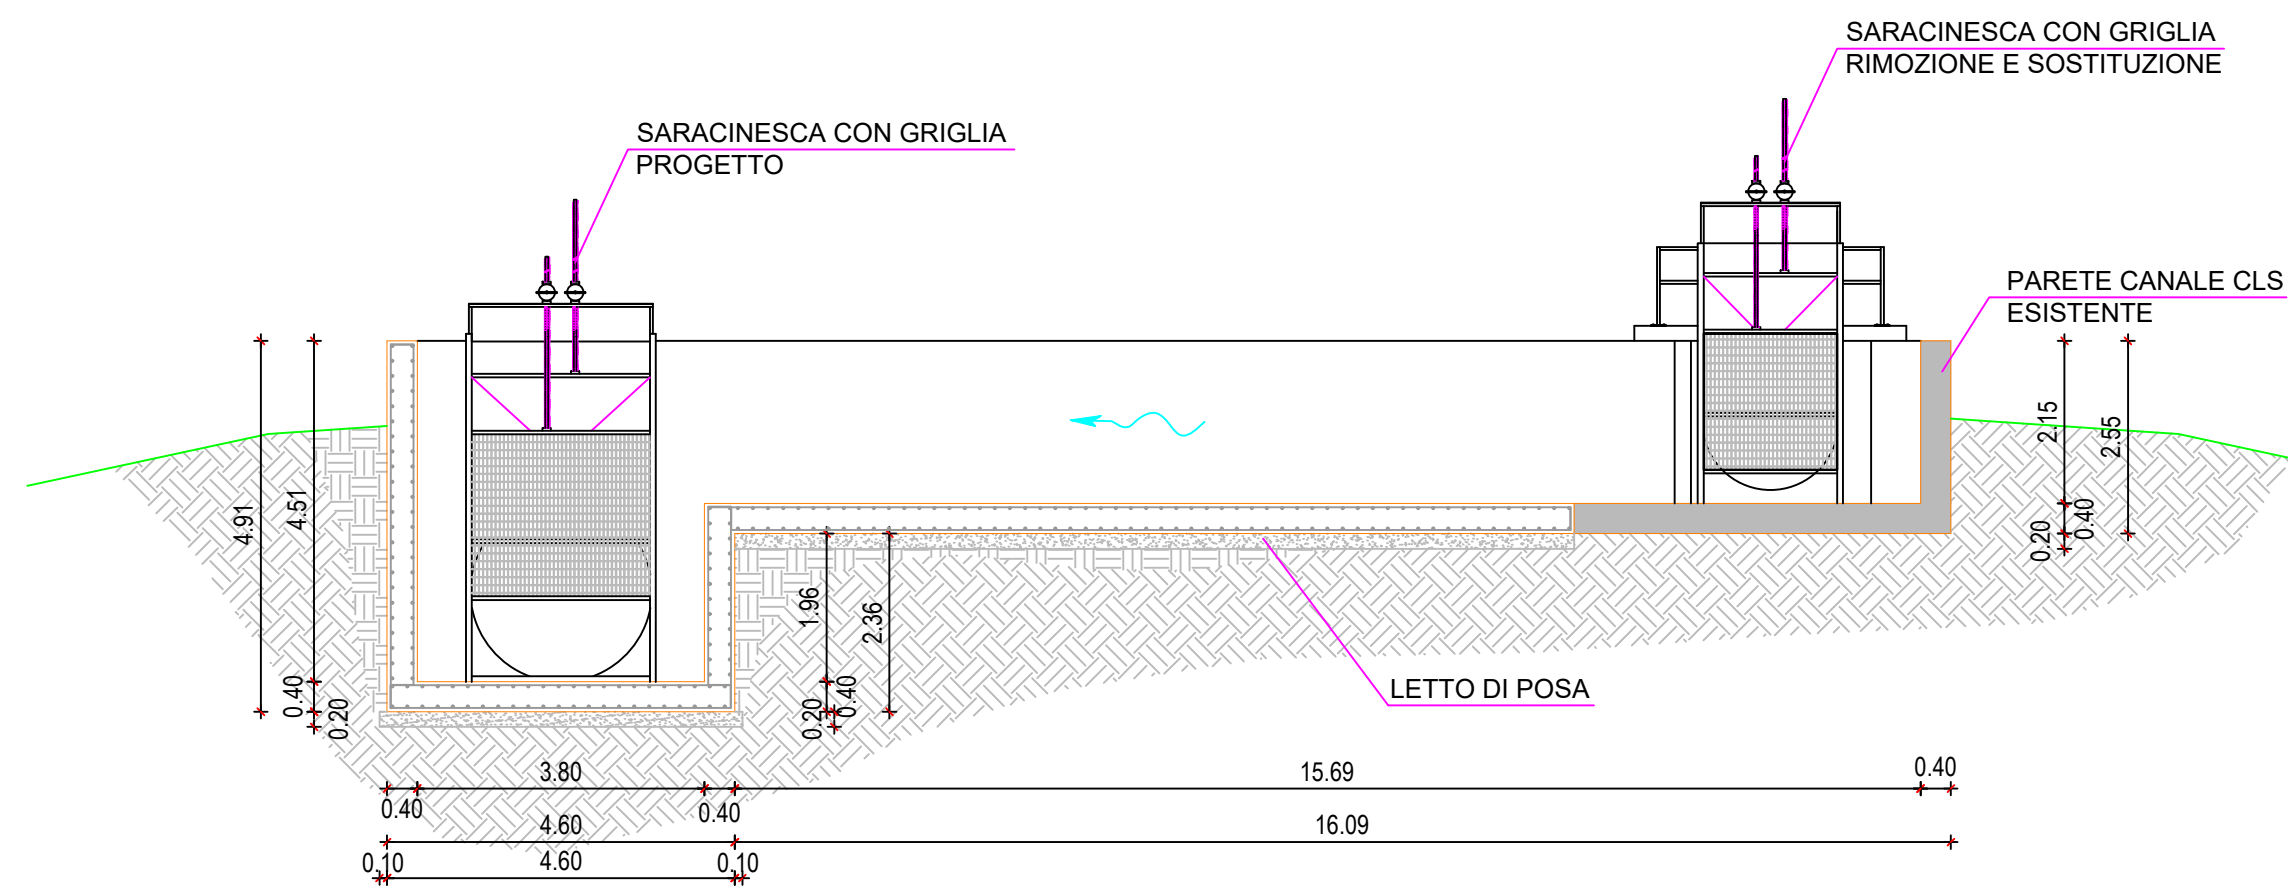


Sezione A-A

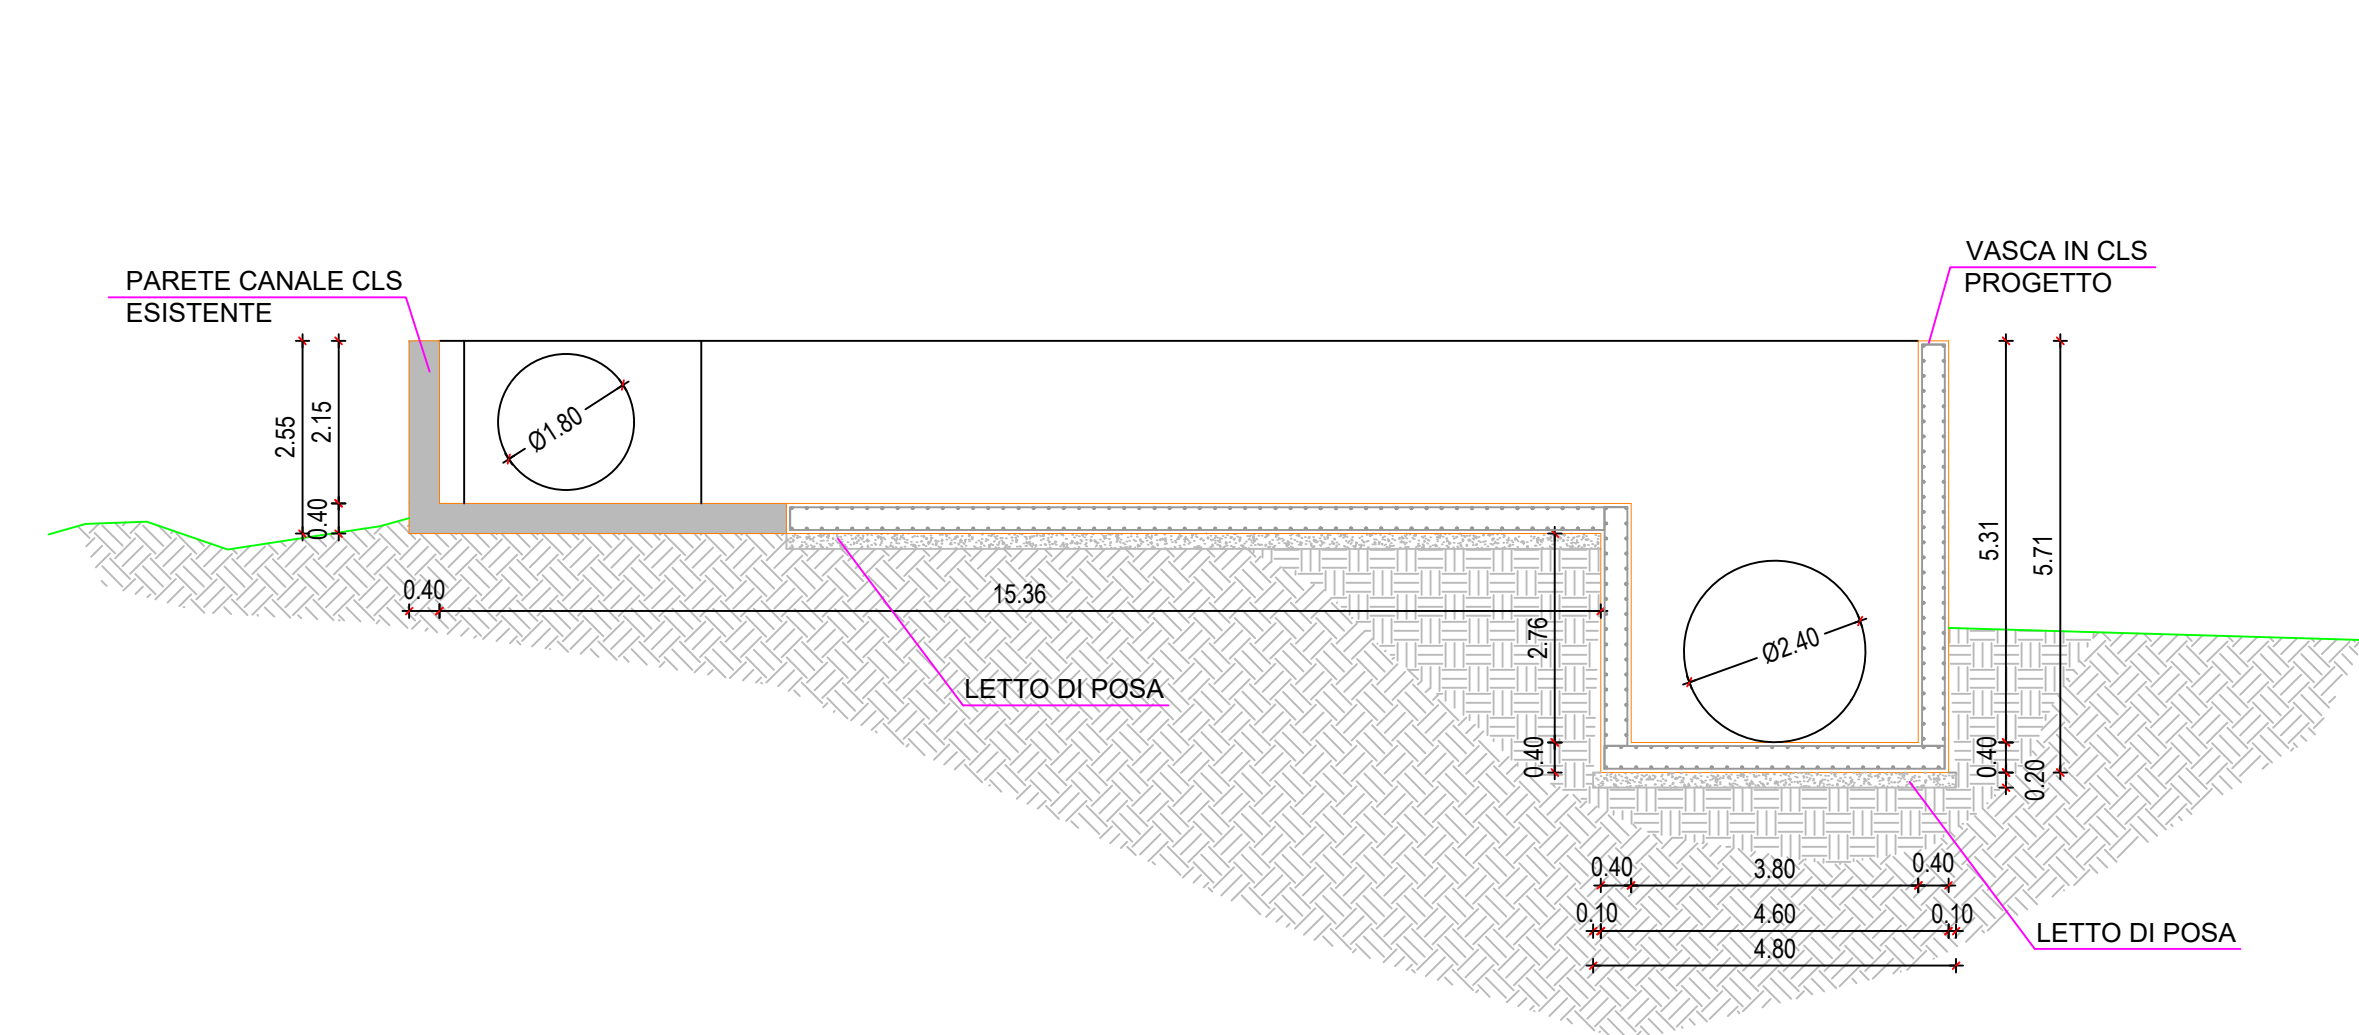

Sezione B-B

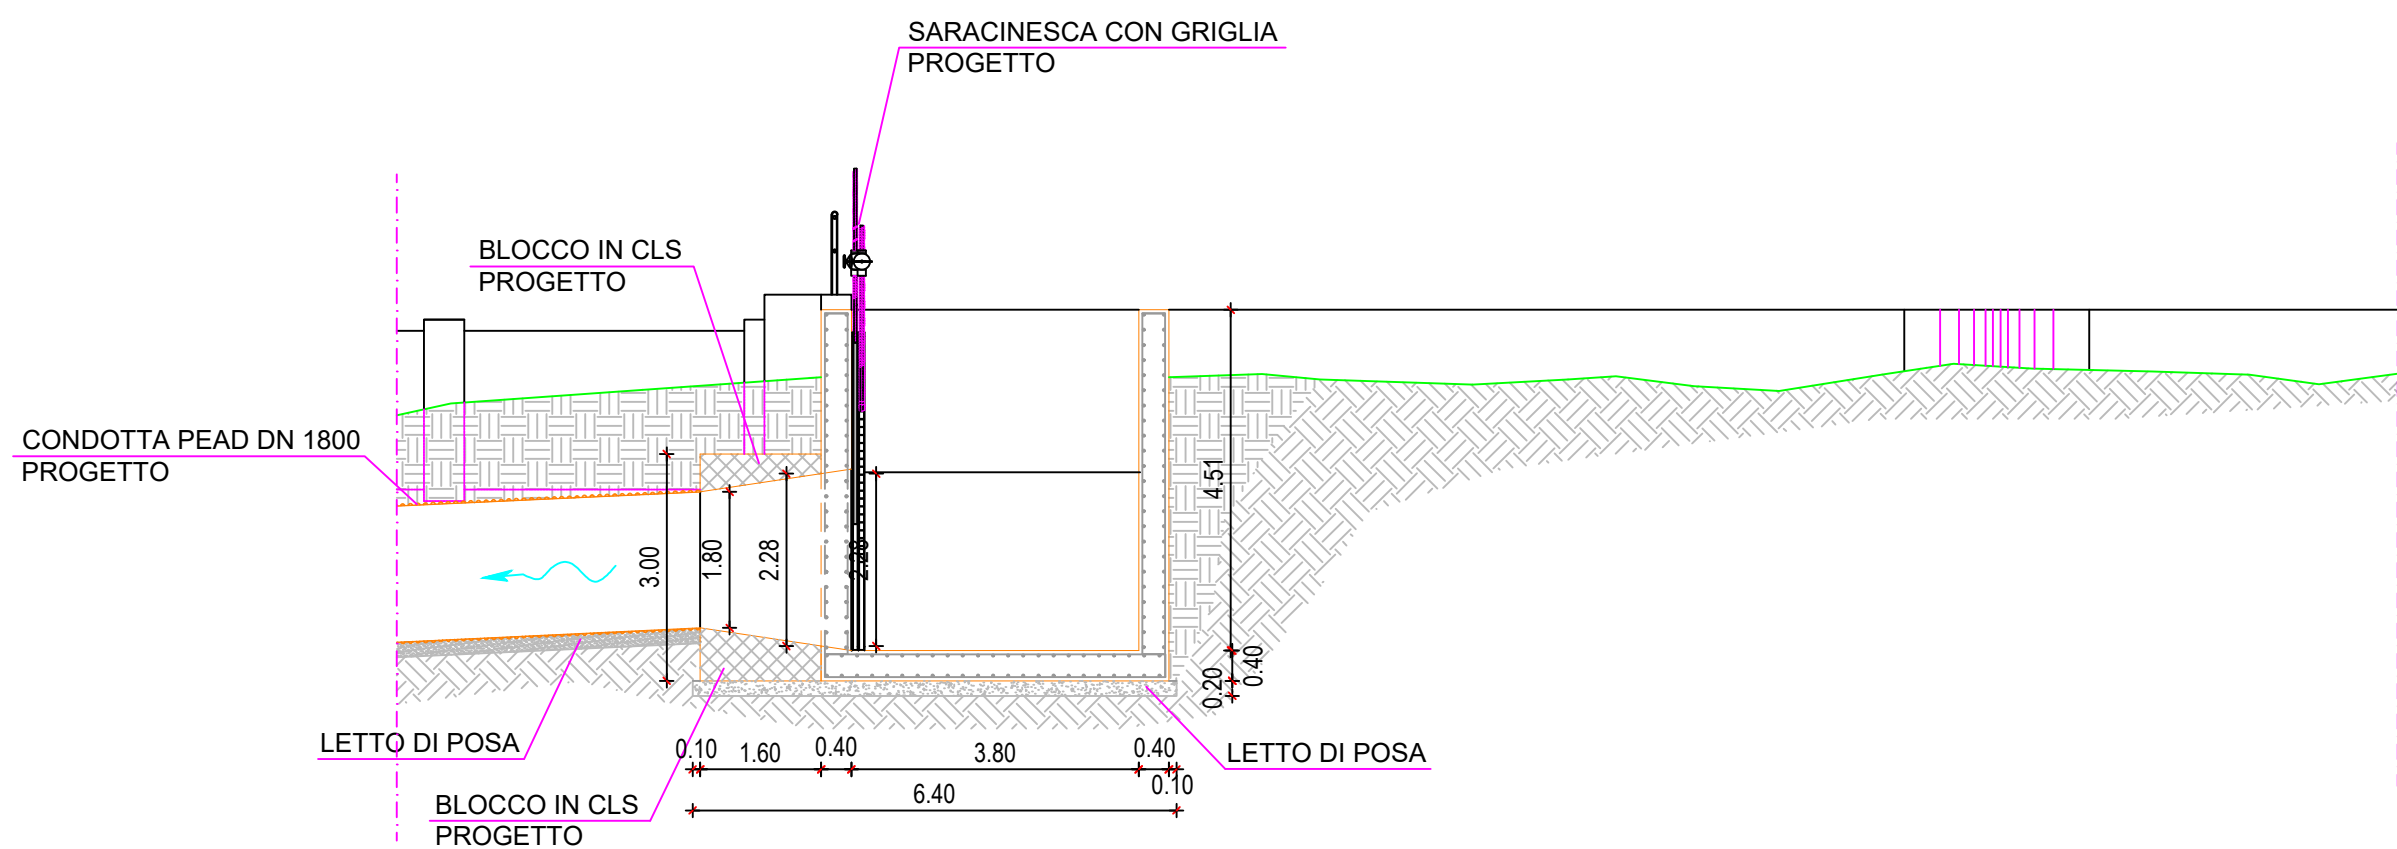

Sezione B-B

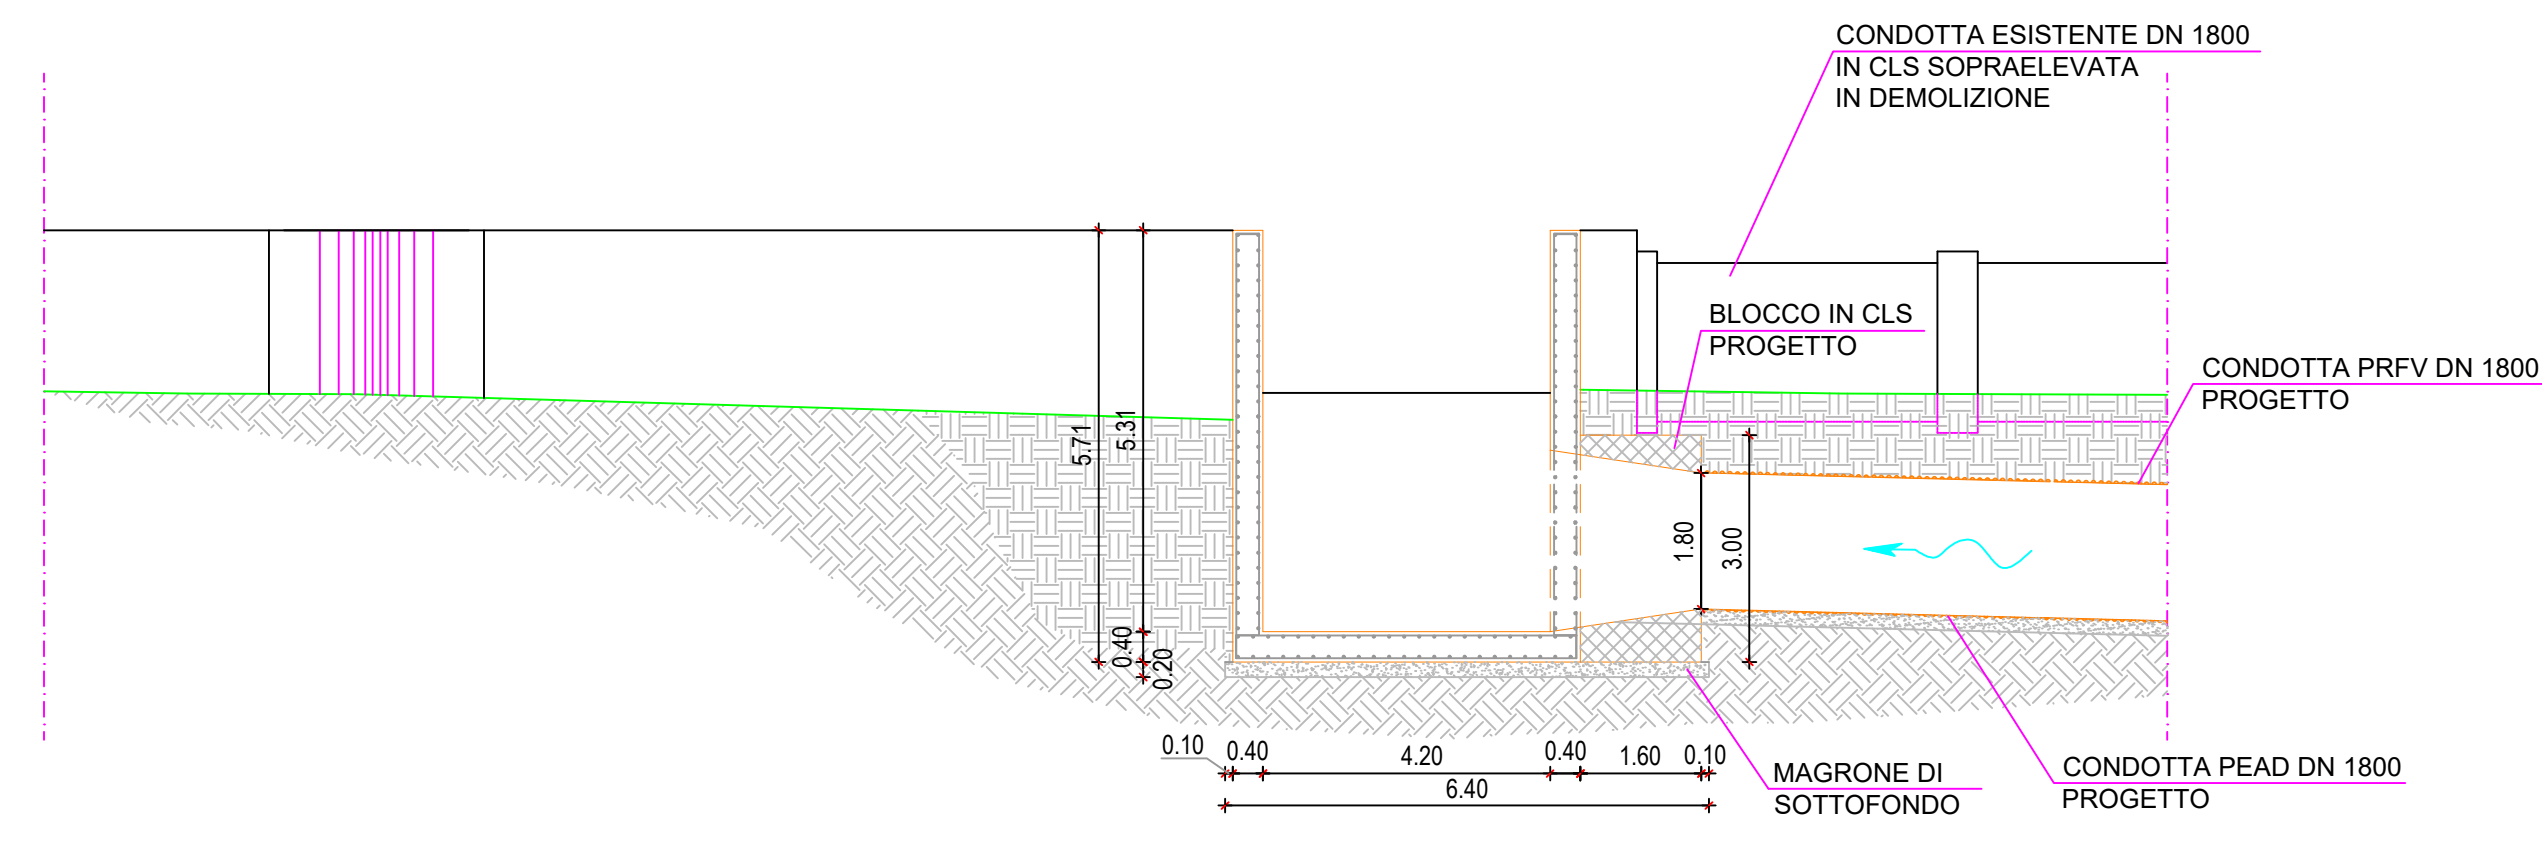

 Finanziato dall'Unione europea NON COMMERCE				
INTERVENTO INFRASTRUTTURE IDRICHE – SEZIONE INVASI (LEGGE DI BILANCIO 2018, ART.1 COMMA 518)				
IMPERMEABILIZZAZIONE DEL CANALE ADDUTTORE DESTRA TIRSO				
C. A. T. P0820		C.U.P.: G27H21036250001		
PROGETTO ESECUTIVO				
II Progettista Ing. Francesco Castagna I Collaboratori		II Responsabile del Procedimento Dott. Agr. Serafino Angelo Meloni II Committente Consorzio di Bonifica dell'Orieanese II Presidente Dott. Carlo Corrias		
Titolo			Allegato	
Particolare vasche innesto tratto “A”, intervento Tramatzia			3.2	
Rev.	Data	Nome file	Redattore	Verificatore
01	06/2023	1524P0820part_vasc_A_trama_Rev01_FC	Ing. F. Castagna	Ing. G. Zuddas