
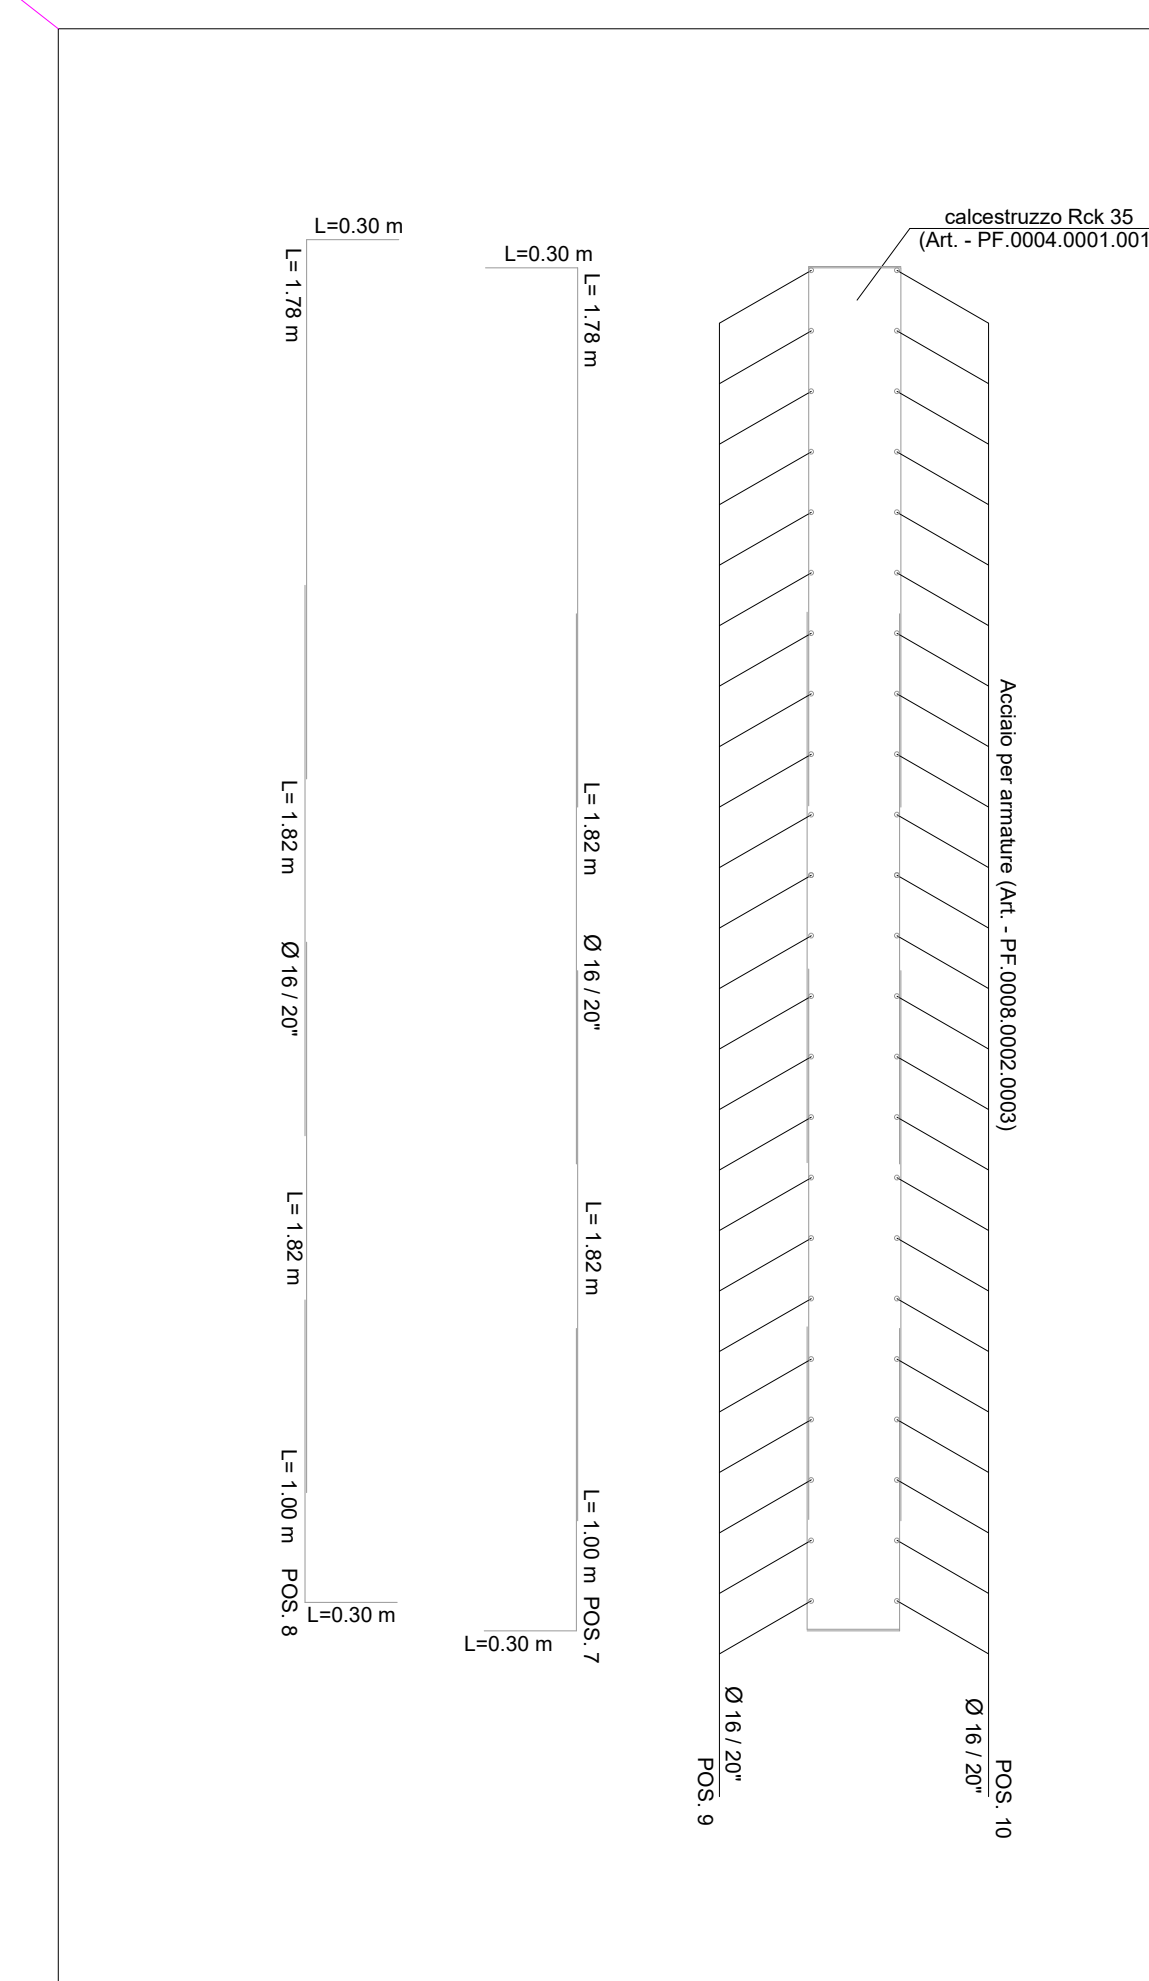
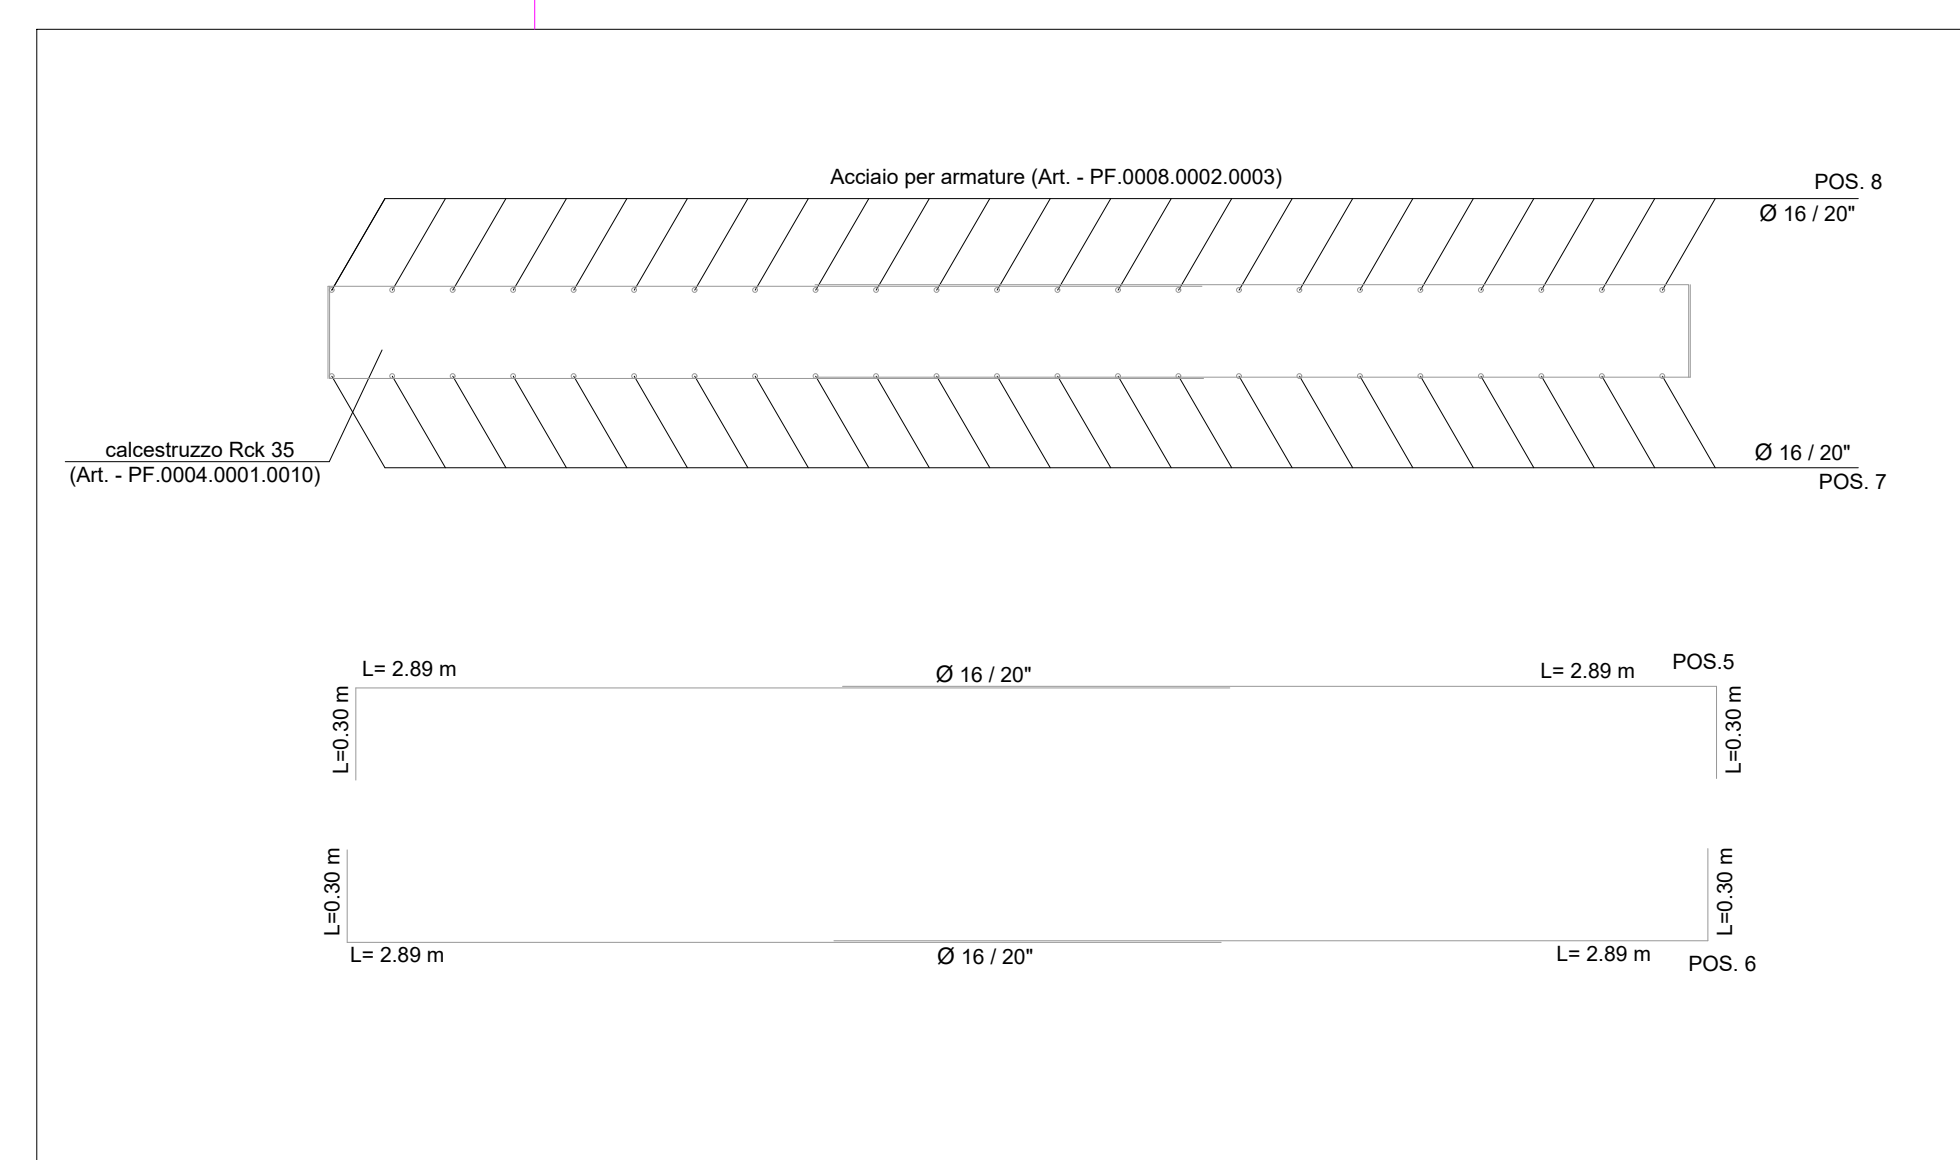
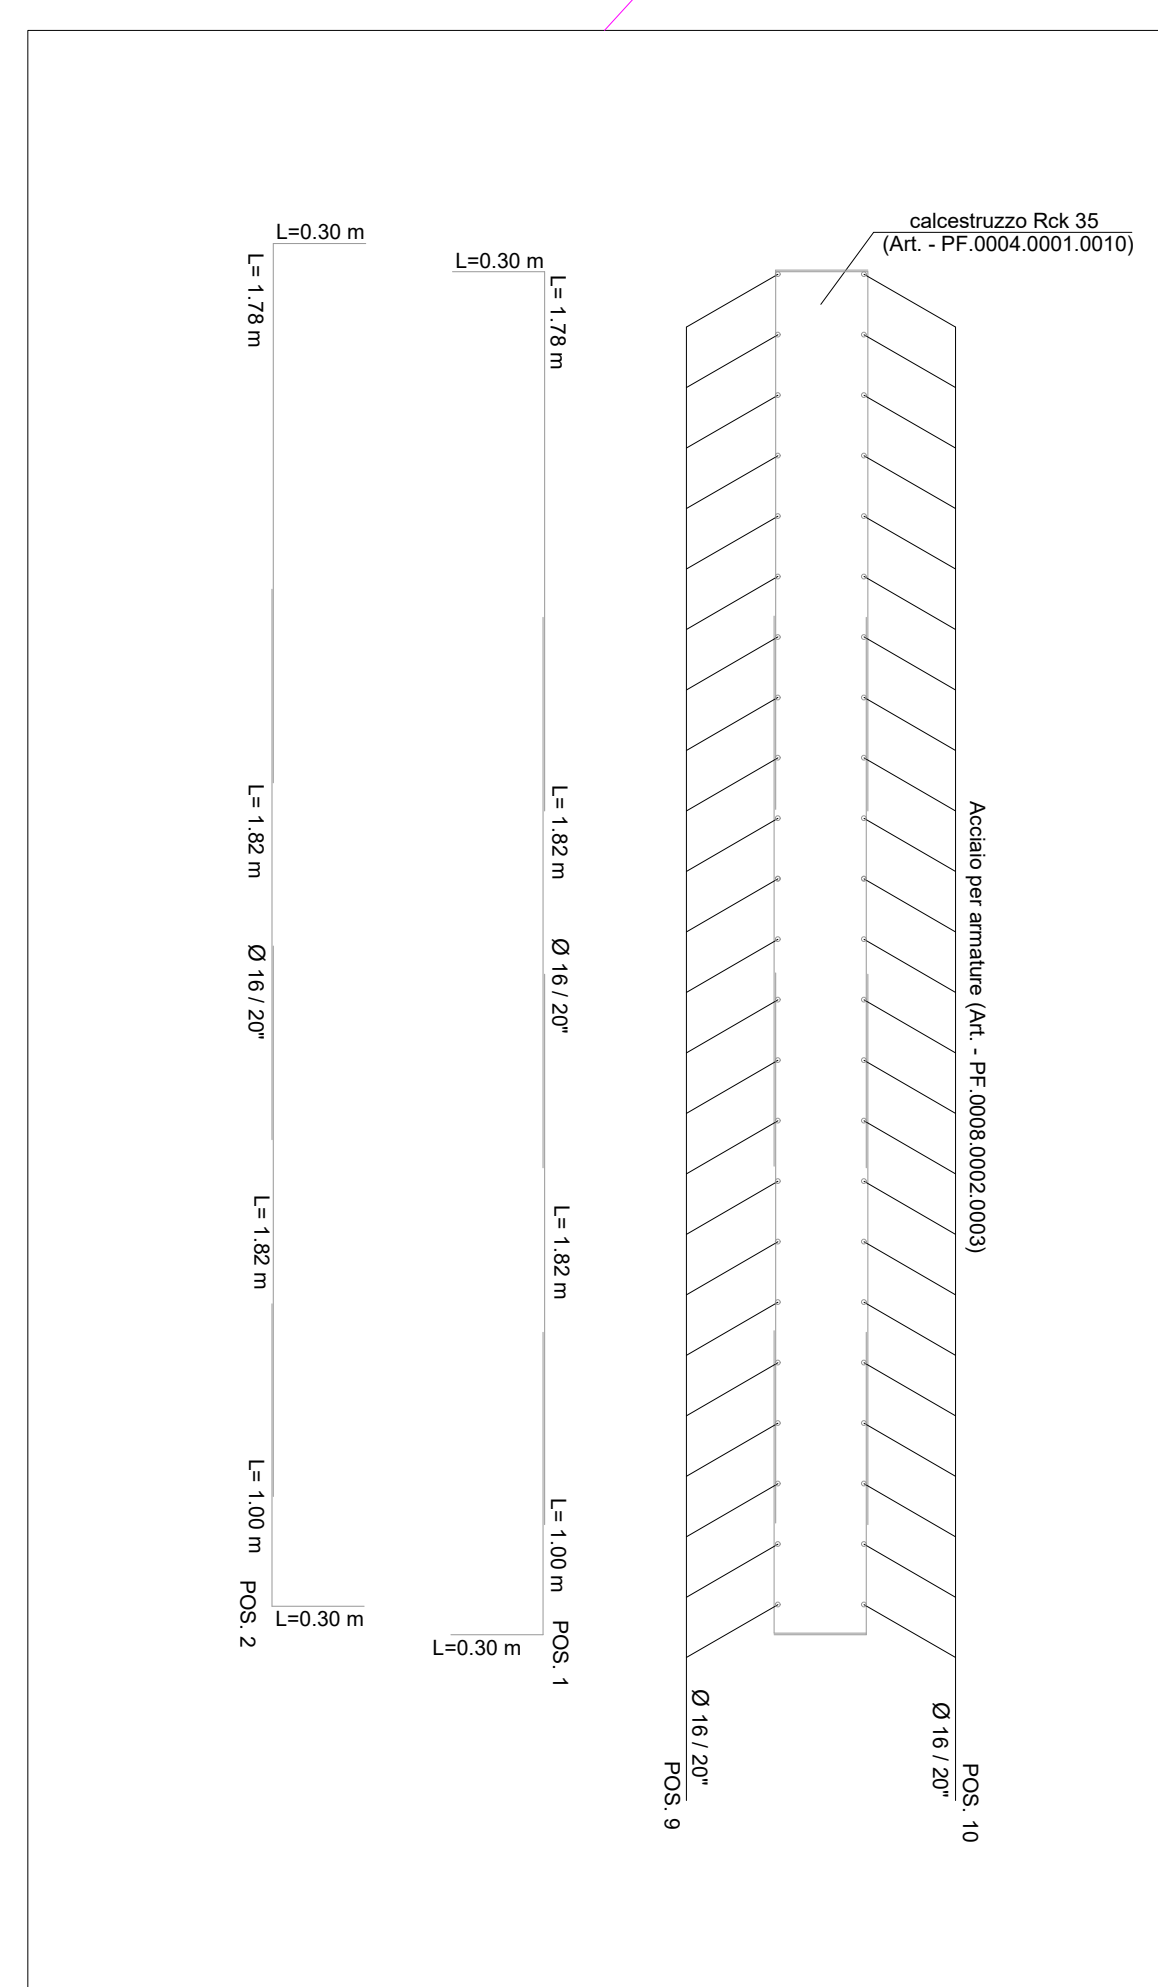


Sezione B-B

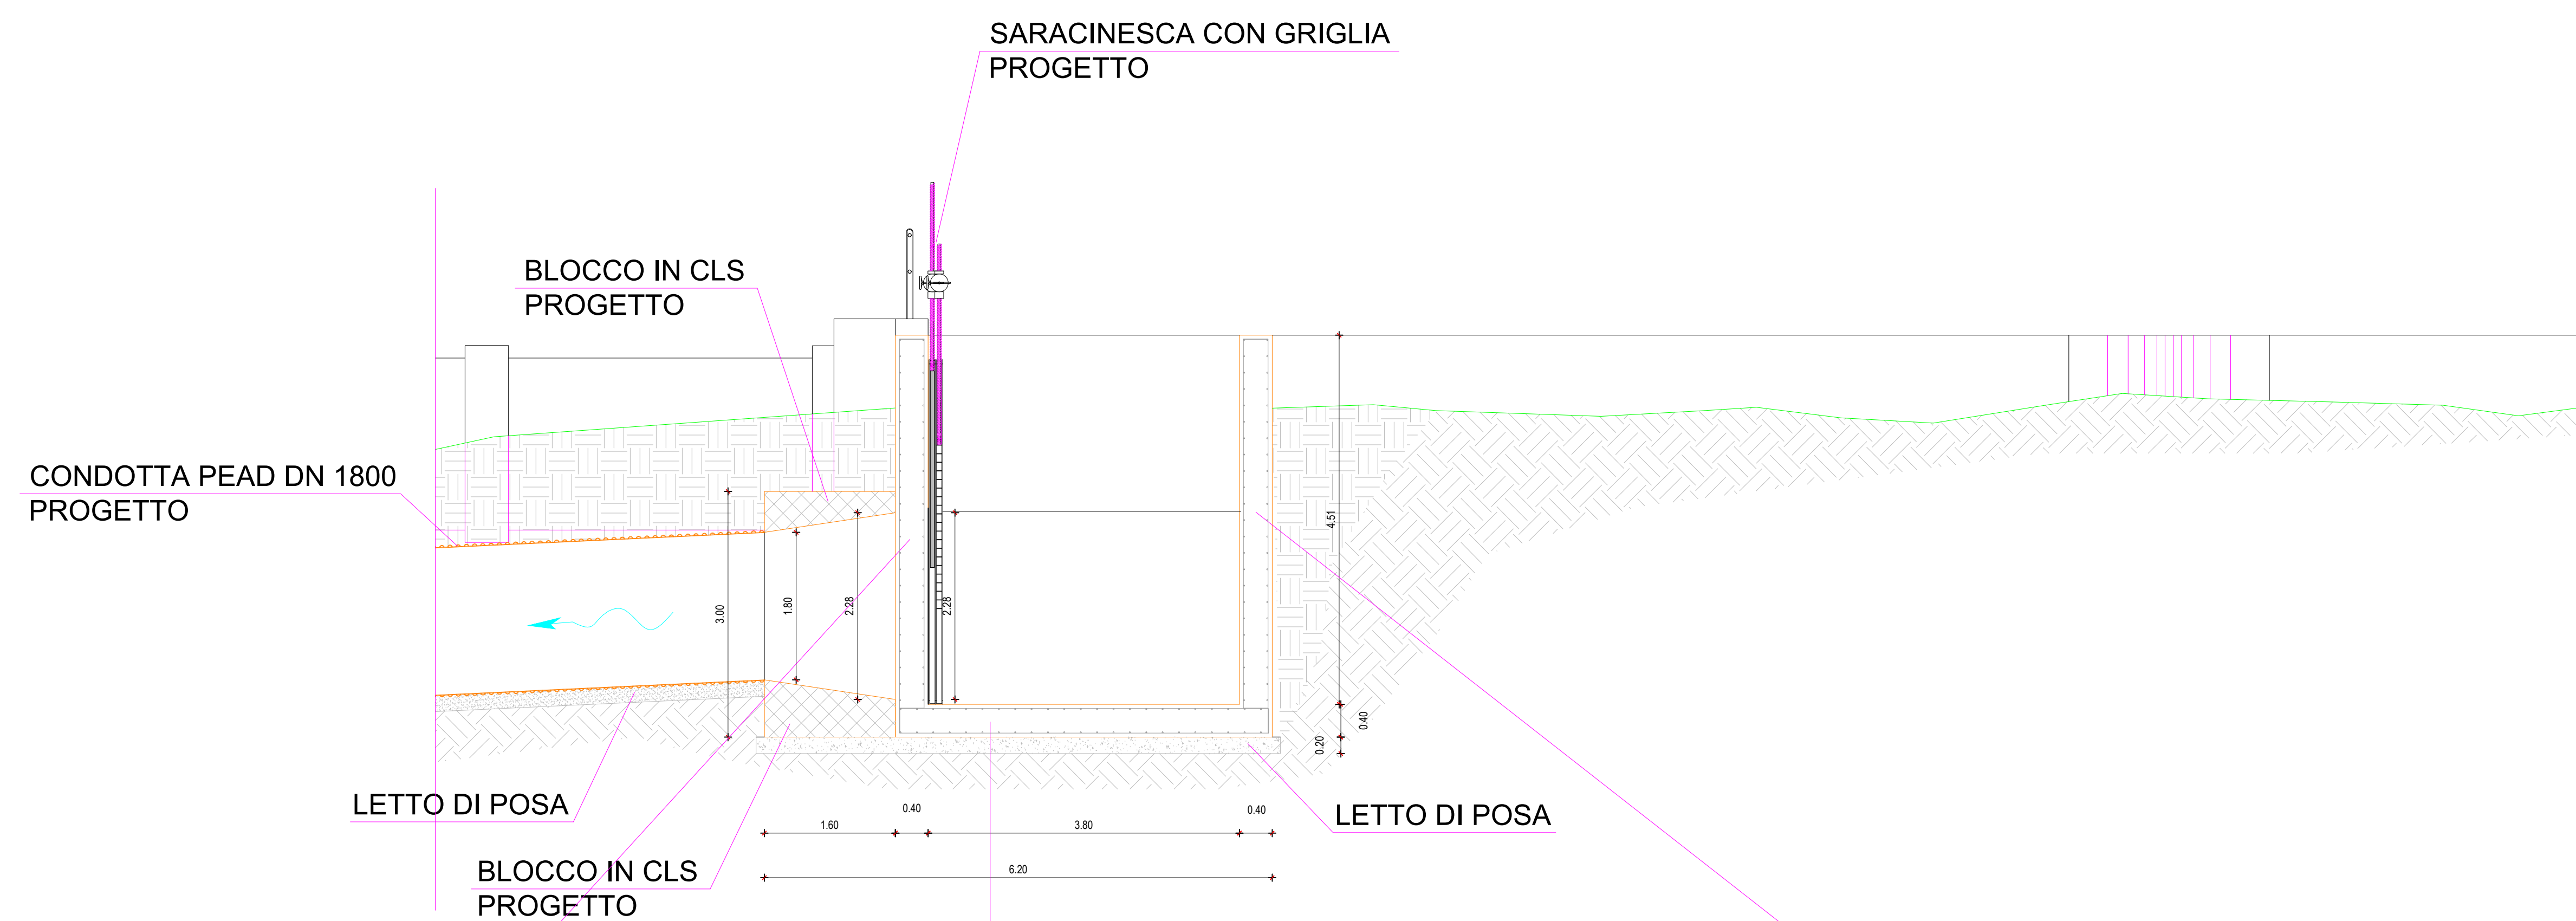

		Finanziato: dall'Unione europea finanziamento 2014-2020				Repubblica della Repubblica Italiana			
INTERVENTO INFRASTRUTTURE IDRICHE – SEZIONE INVASI (LEGGE DI BILANCIO 2018, ART.1 COMMA 518)									
IMPERMEABILIZZAZIONE DEL CANALE ADDUTTORE DESTRA TIRSO									
C. A. T. P0820				C.U.P.: G27H21036250001					
PROGETTO ESECUTIVO									
Il Progettista Ing. Francesco Castagna					Il Responsabile del Procedimento Dott. Agi. Serafino Angelo Meloni				
I Collaboratori					Il Committente Consorzio di Bonifica dell'Oltrepadana Il Presidente Dott. Carlo Corrias				
Titolo								Allegato	
CARPENTERIE METALLICHE vasche tratto A, imbocco sezione B-B								3.2.3	
Rev.	Data	Nome file			Redattore			Verificatore	
01	06/2023	152779020carp_metal_tratt_A_imb_secc0_Rev01.FC			Ing. F. Castagna			Ing. G. Zuddas	