


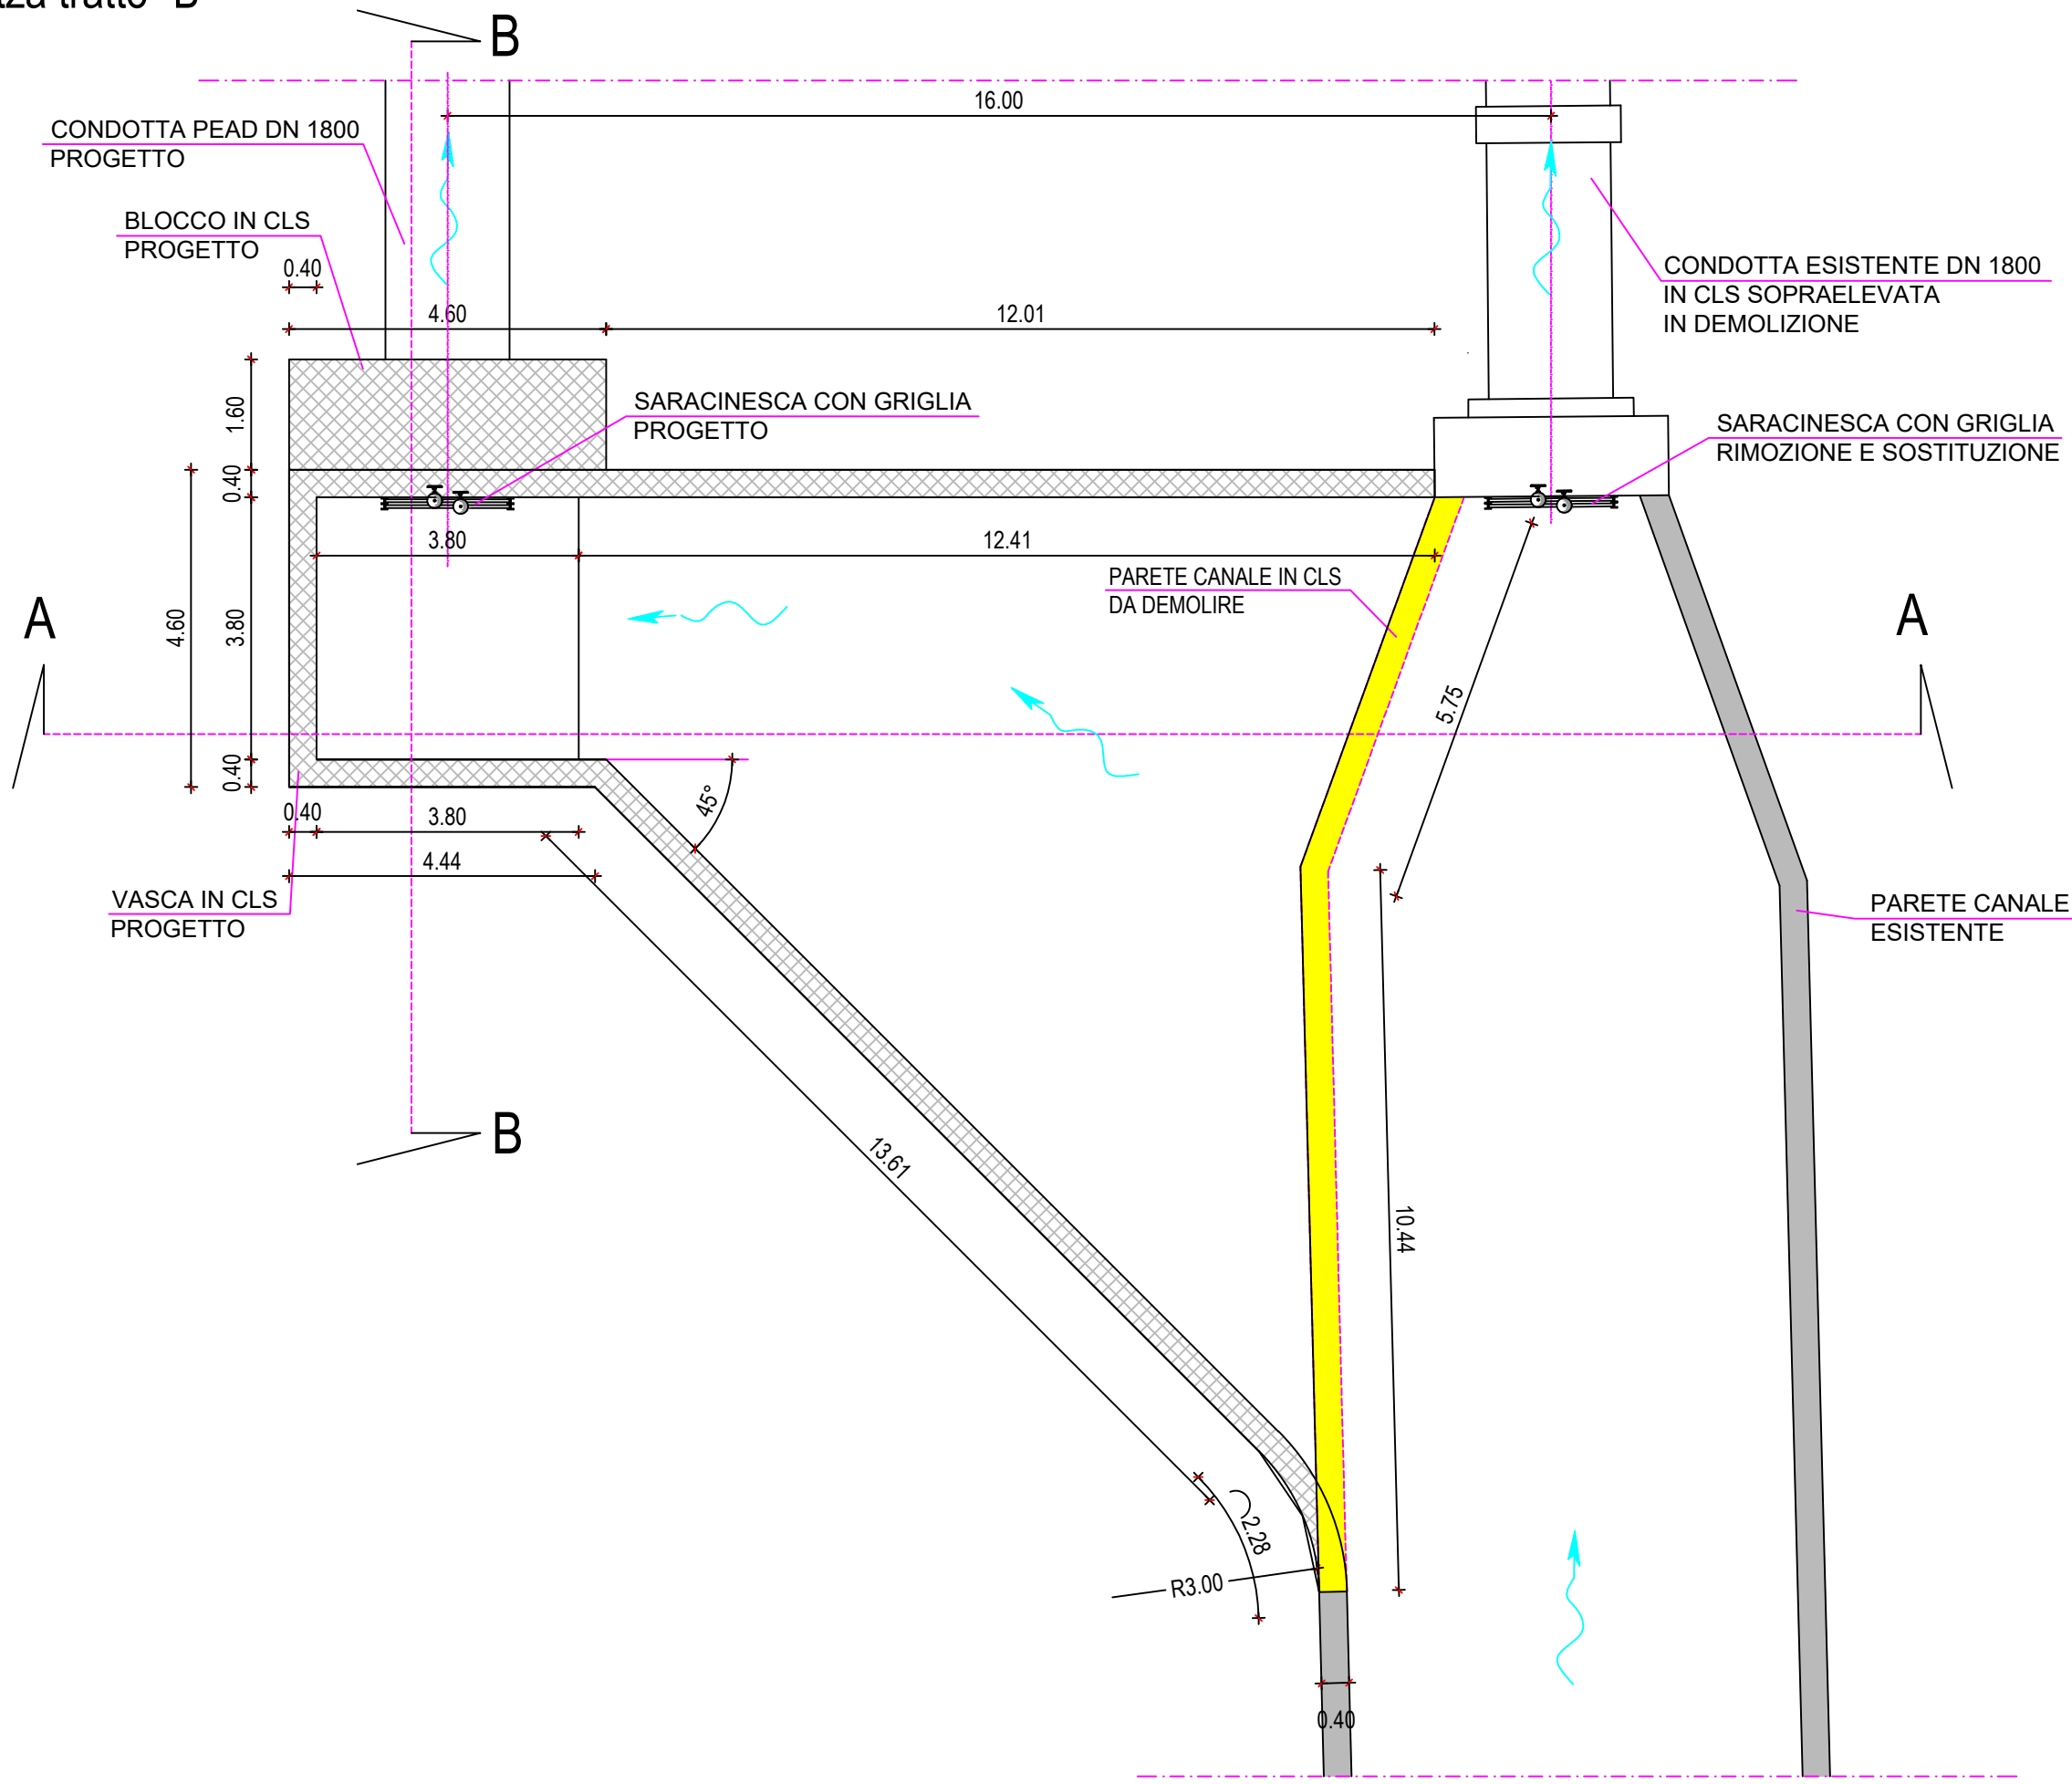


Pozzetto innesto condotta interrata in progetto
inizio intervento Tramatzia tratto "B"
scala 1:100

Pianta




Pozzetto innesto condotta interrata in progetto
fine intervento Tramatzia tratto "B"
scala 1:100


Pianta

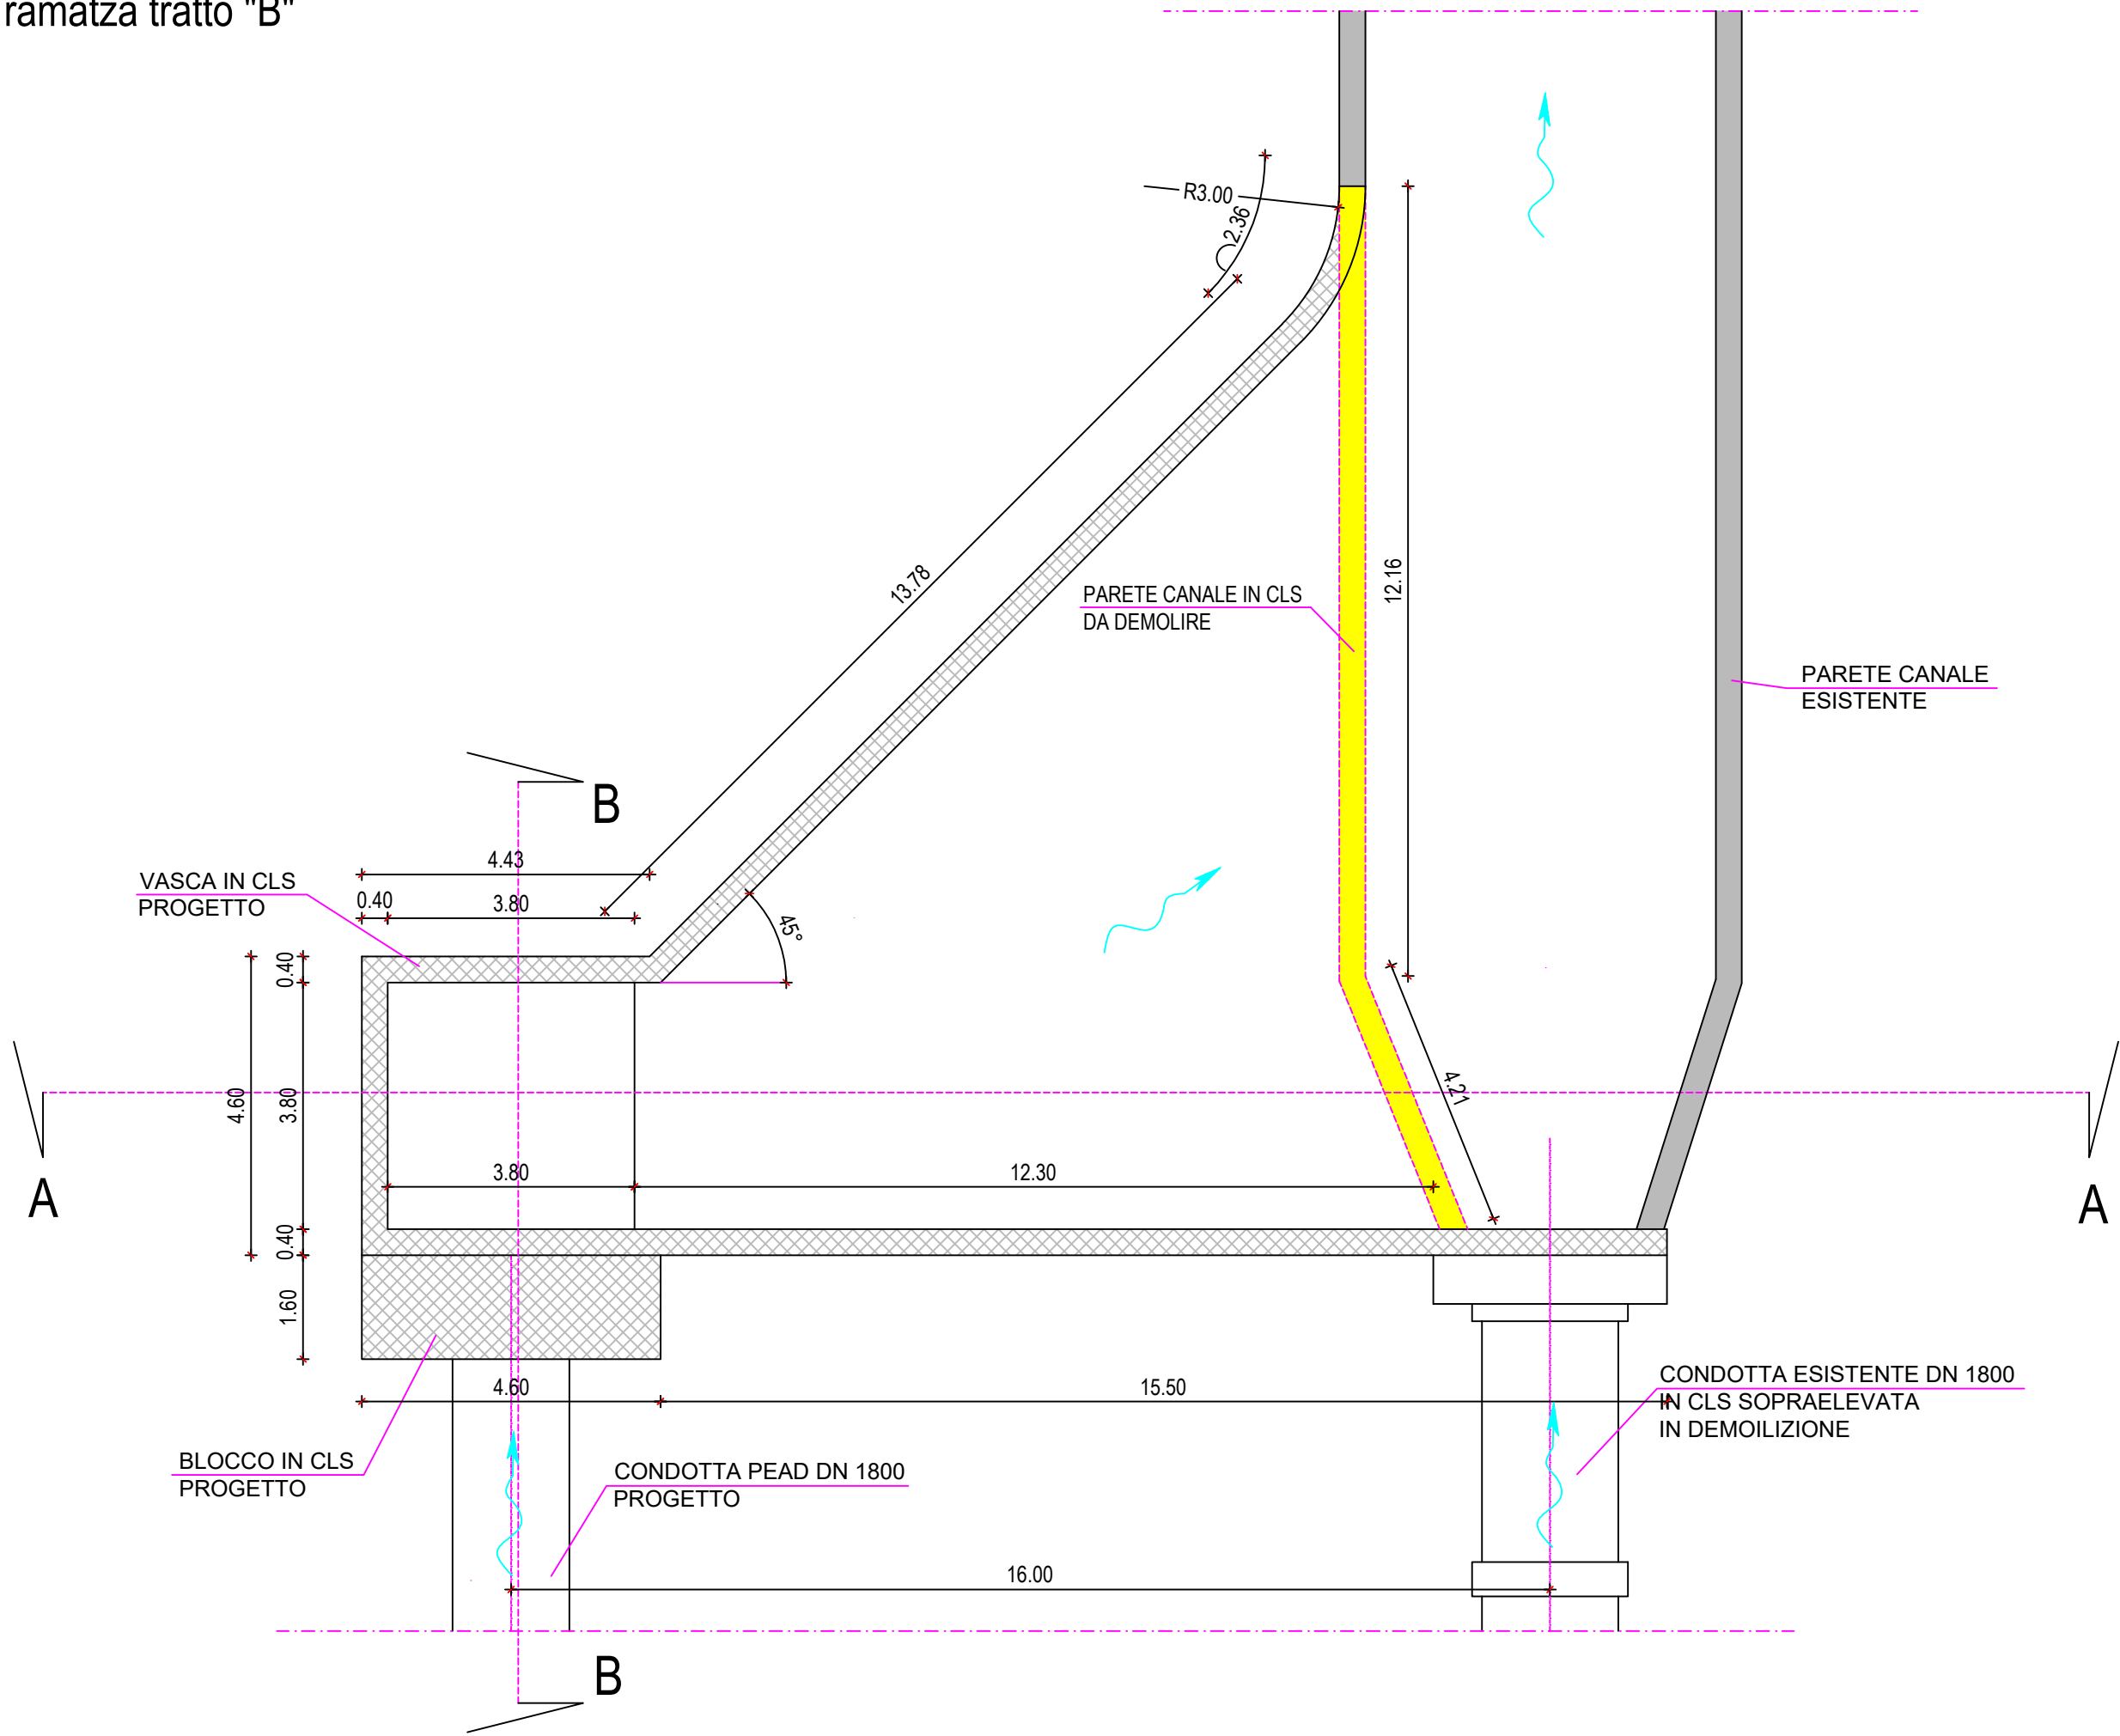


Sezione A-A

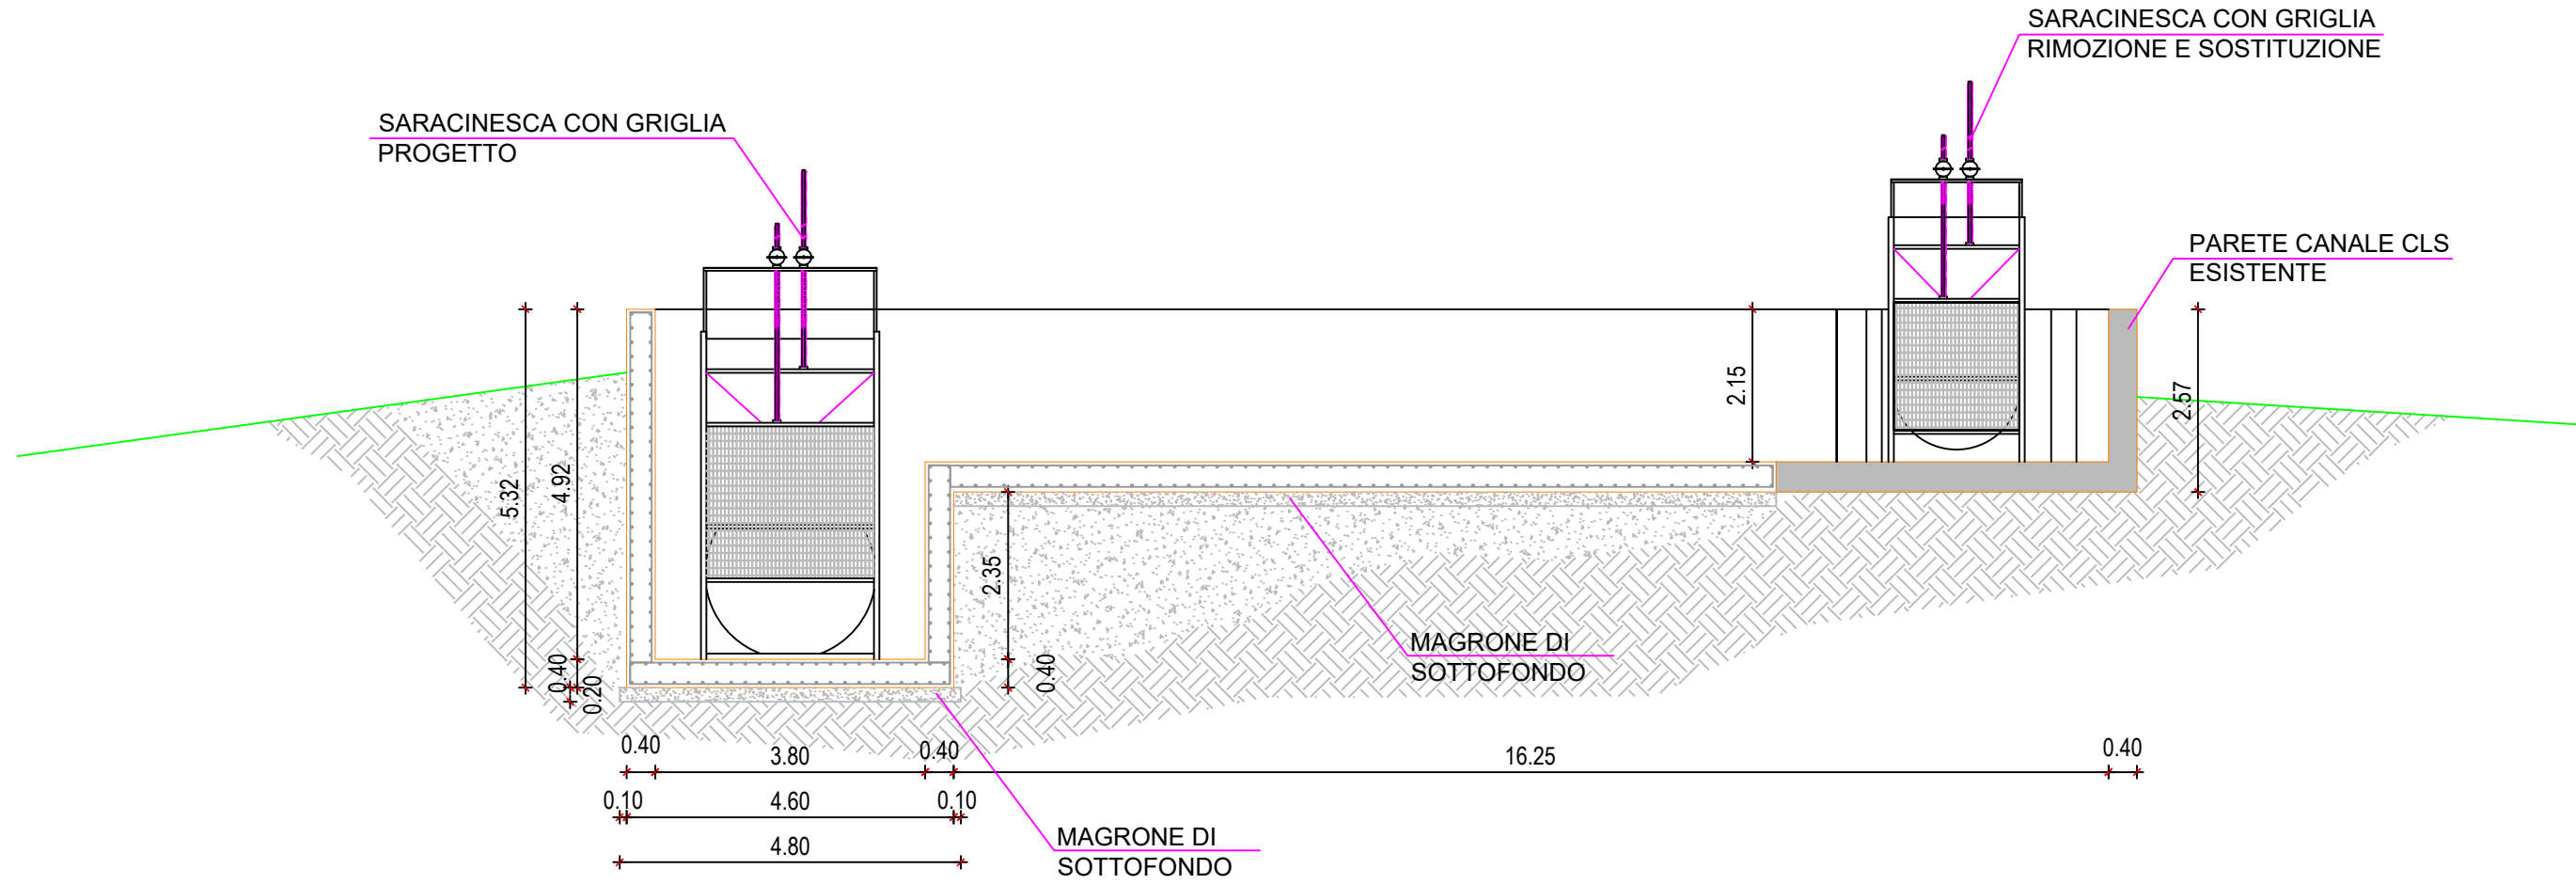


Sezione B-B

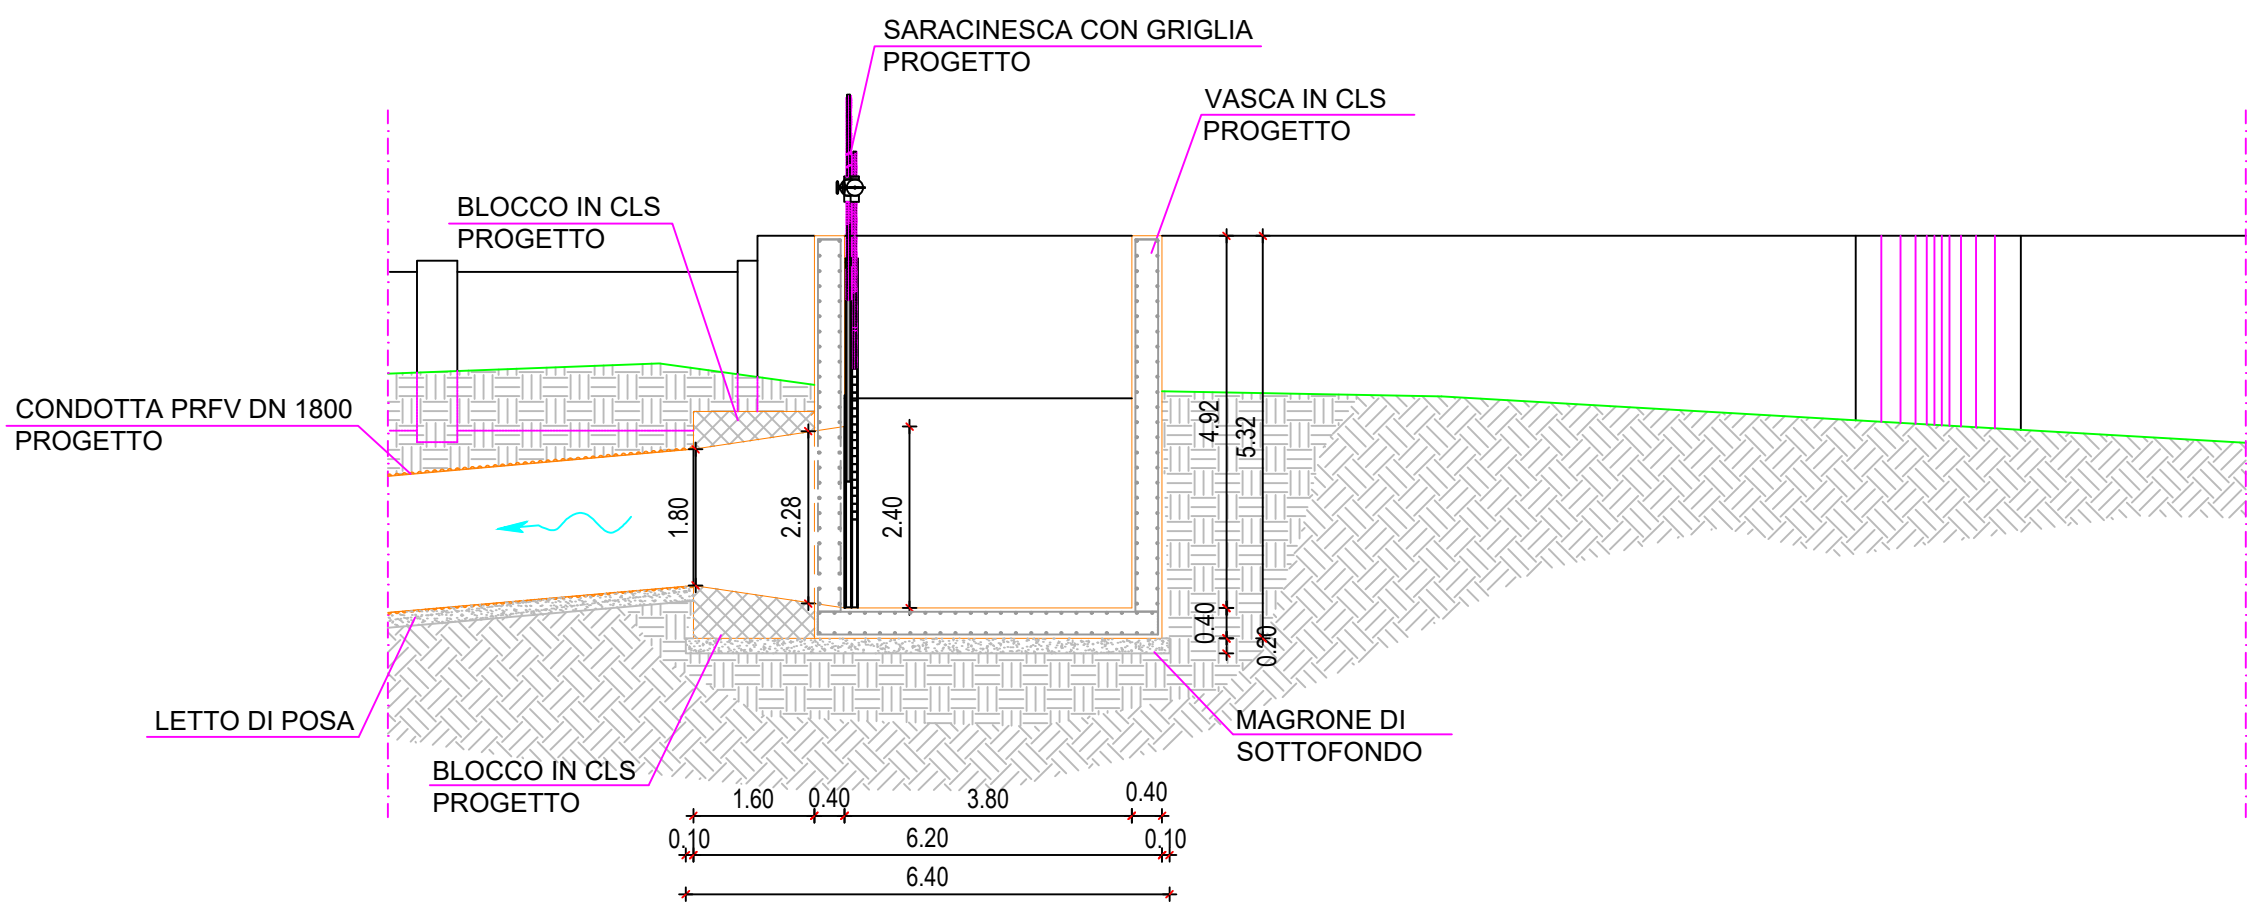

Sezione A-A

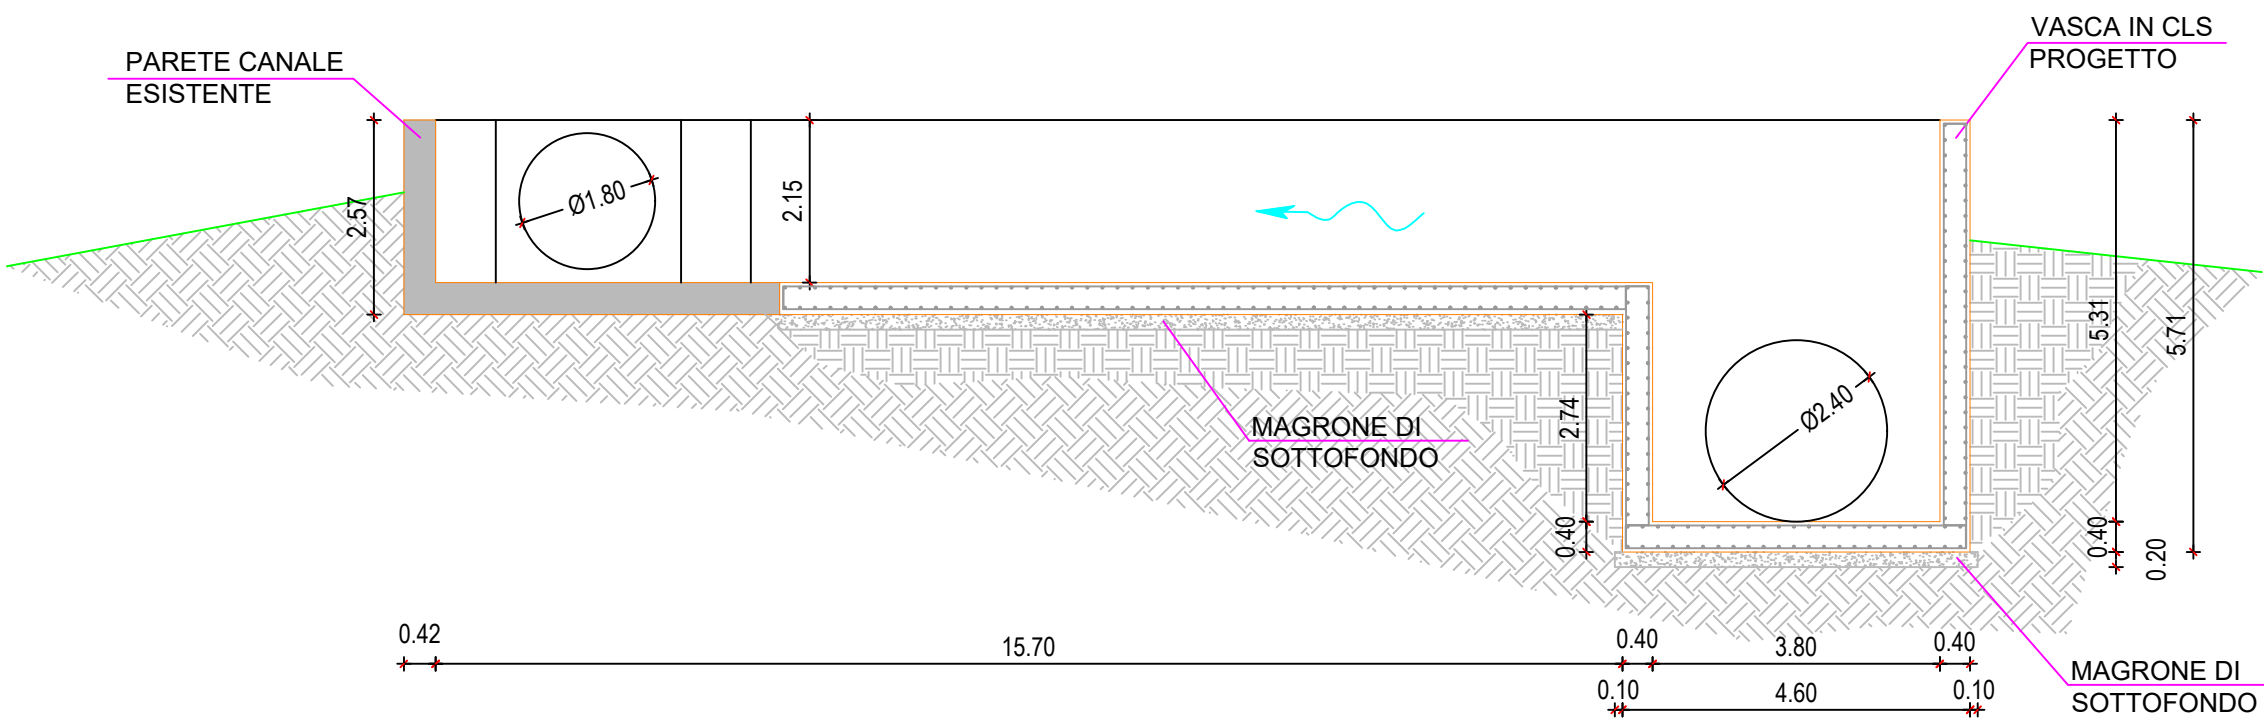

Sezione B-B

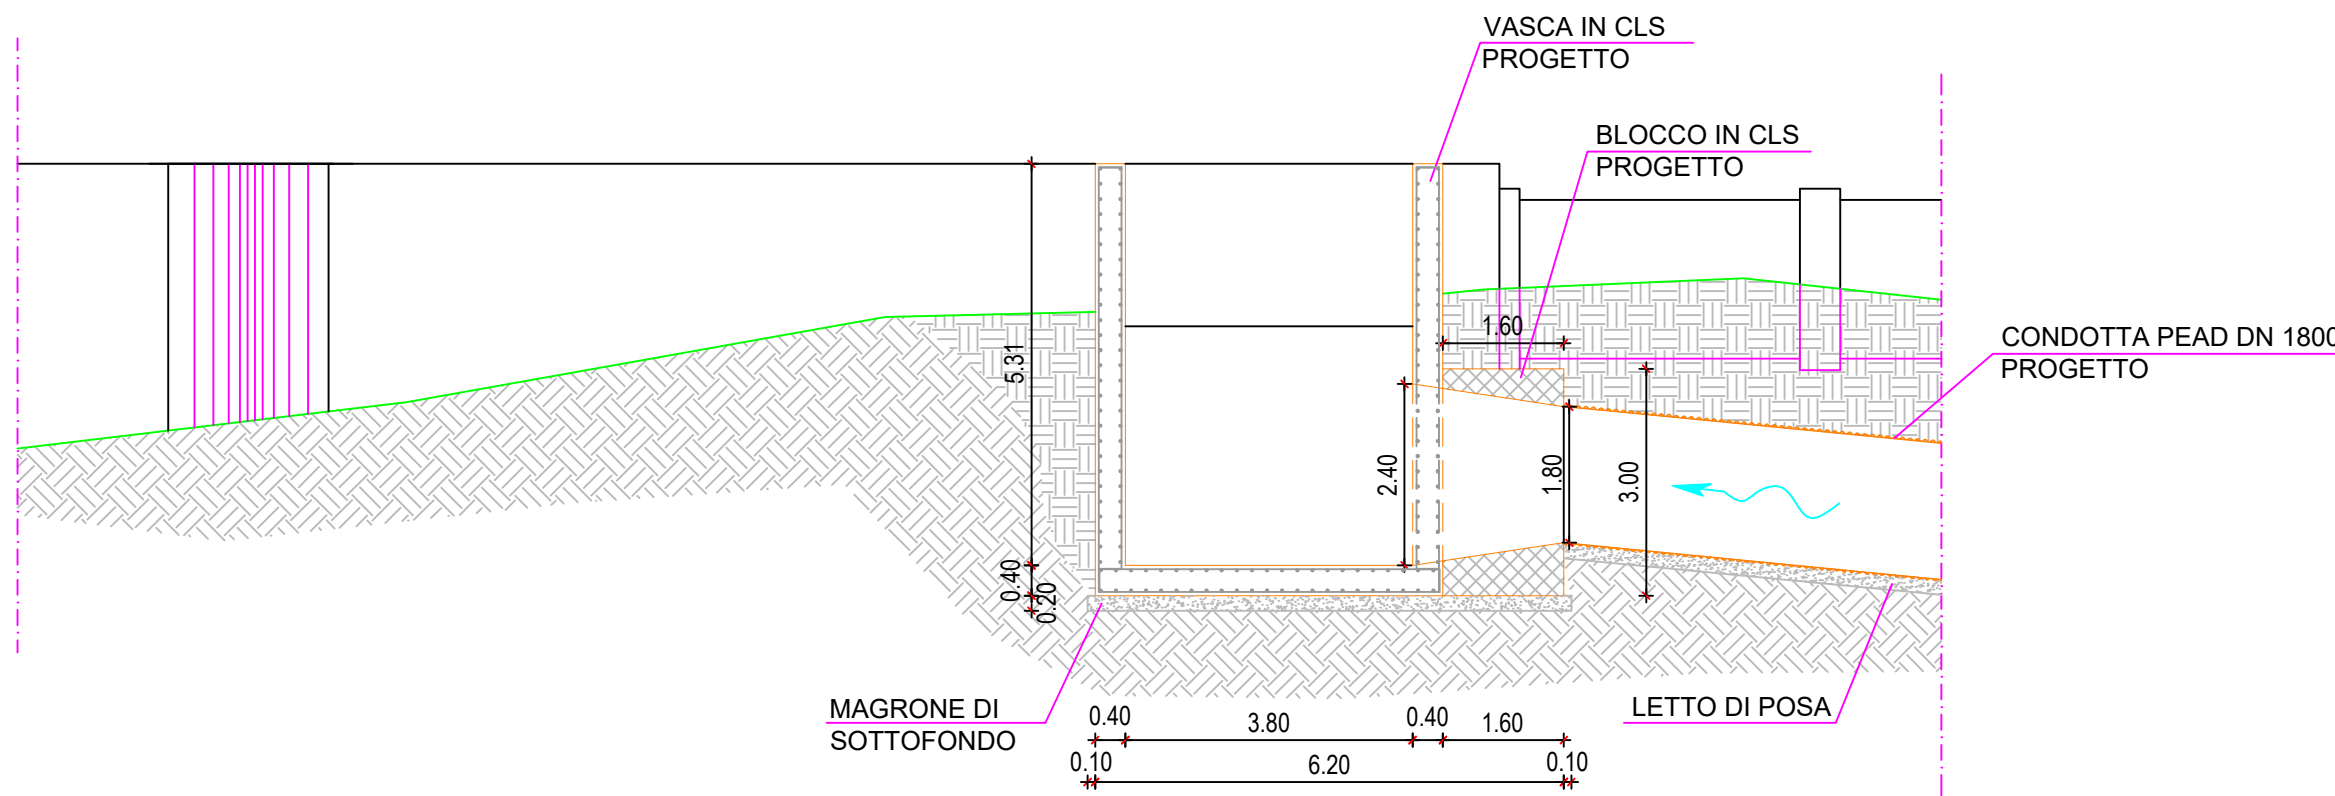

 Finanziato dall'Unione europea  REGIONE EMILIA-ROMANA  Consorzio di Bonifica dell'Oriente 				
INTERVENTO INFRASTRUTTURE IDRICHE – SEZIONE INVASI (LEGGE DI BILANCIO 2018, ART.1 COMMA 518)				
IMPERMEABILIZZAZIONE DEL CANALE ADDUTTORE DESTRA TIRSO				
C. A. T. P0820		C.U.P.: G27H21036250001		
PROGETTO ESECUTIVO				
II Progettista Ing. Francesco Castagna I Collaboratori		II Responsabile del Procedimento Dott. Agr. Serafino Angelo Meloni II Committente Consorzio di Bonifica dell'Oriense II Presidente Dott. Carlo Corrias		
Titolo				Allegato
Particolare vasche innesto tratto “B”, intervento Tramatzia				3.3
Rev.	Data	Nome file	Redattore	Verificatore
01	06/2023	1529P0820part_vasc_B_trama_Rev01_FC	Ing. F. Castagna	Ing. G. Zuddas
ISTITUTO GIORDANO Ufficio Tecnico Consortile certificato ISO 9001:2015 n. 3278 - scadenza 18/06/2023				