
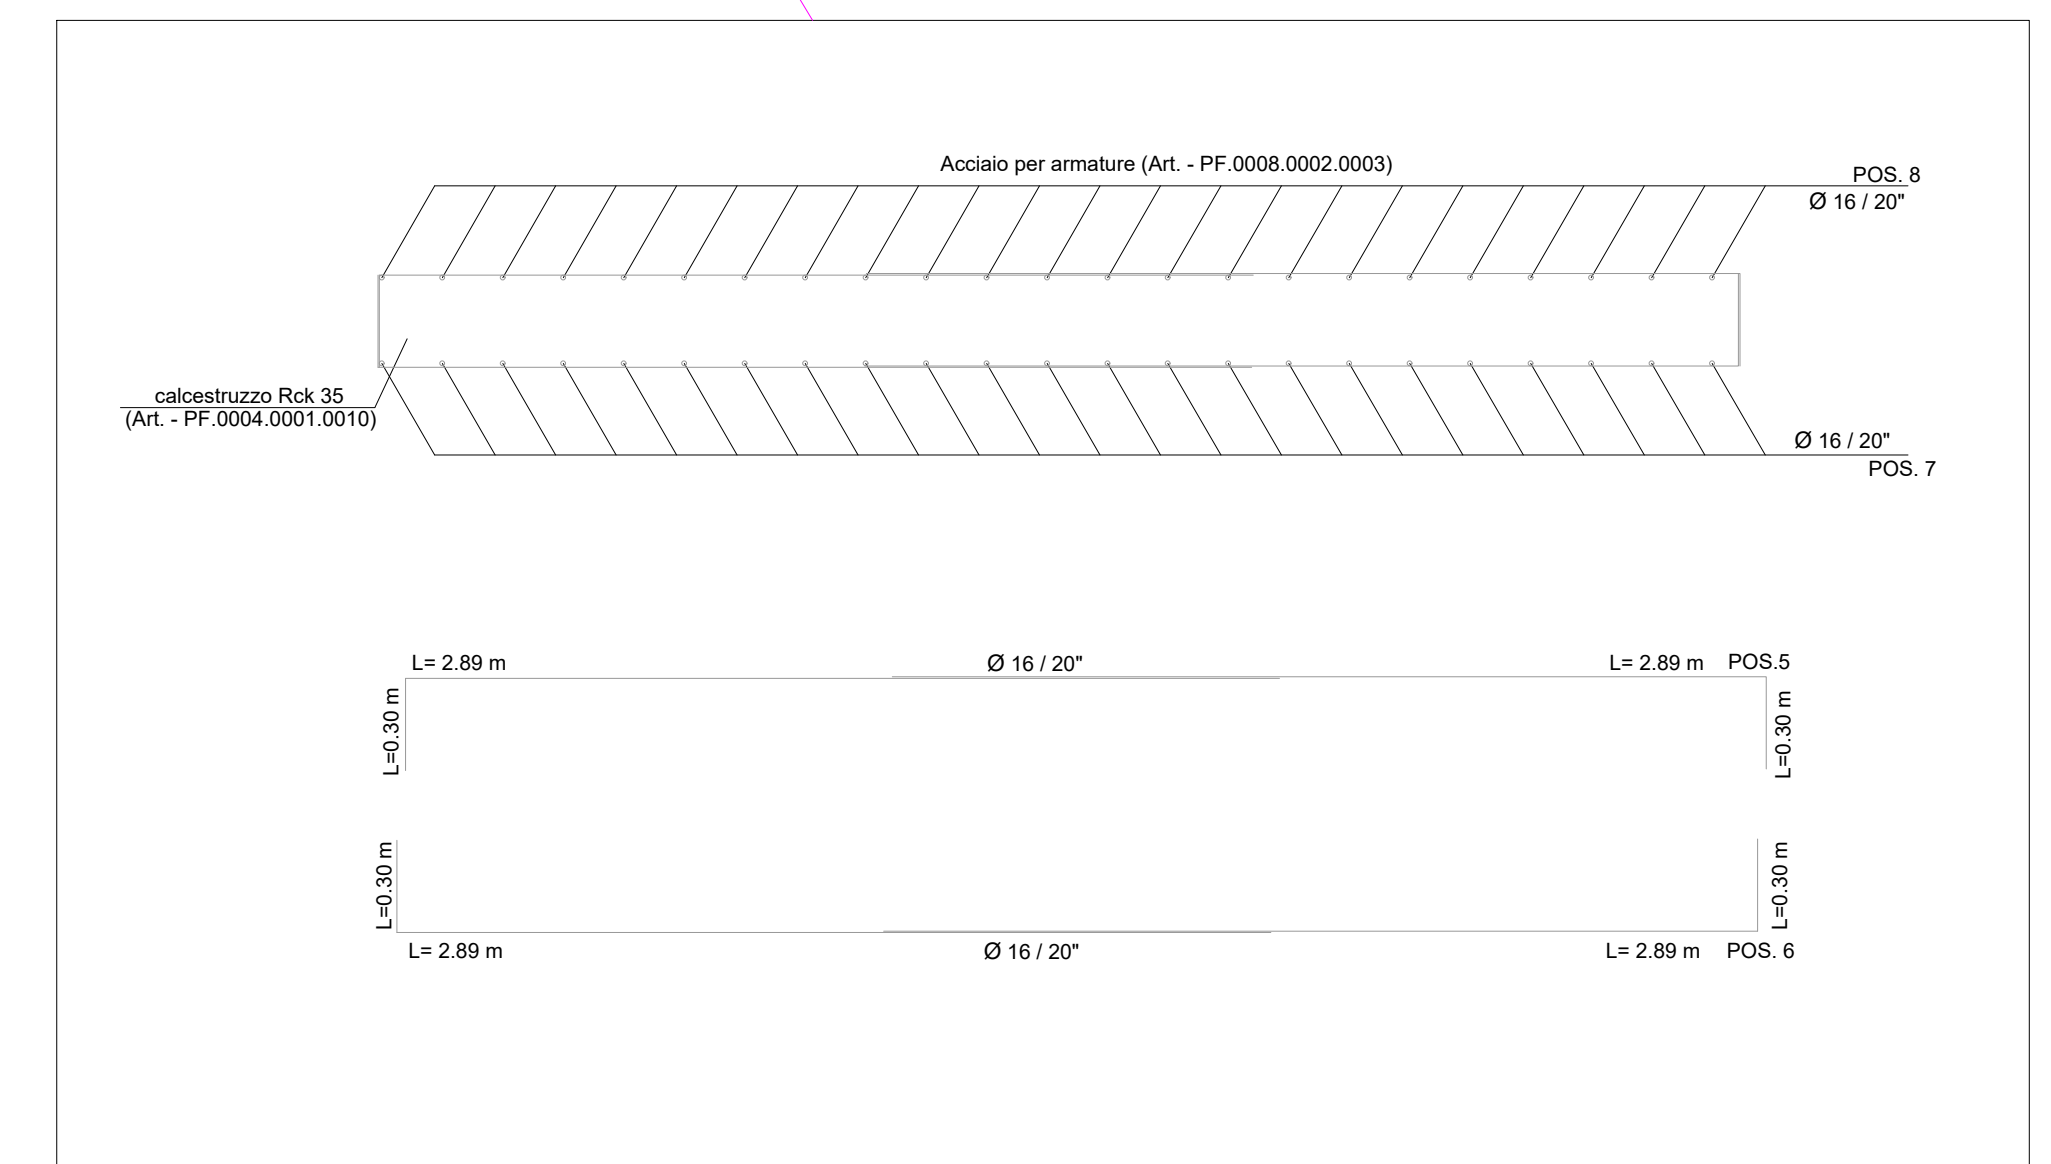
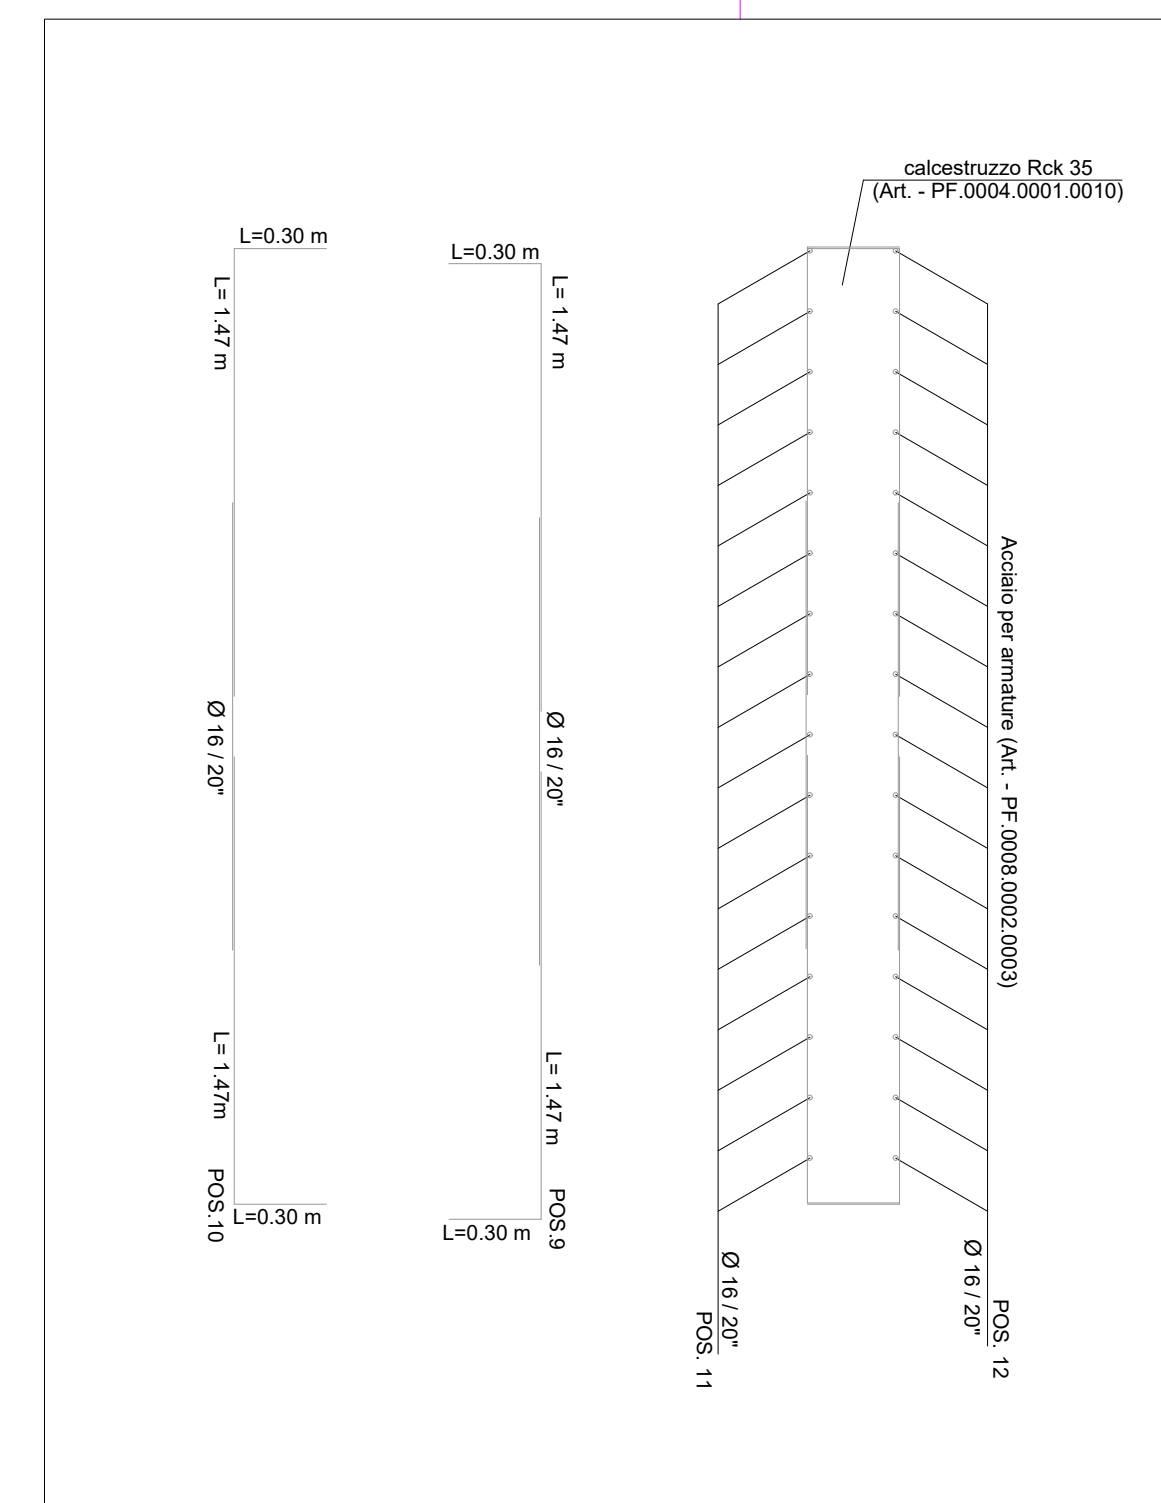
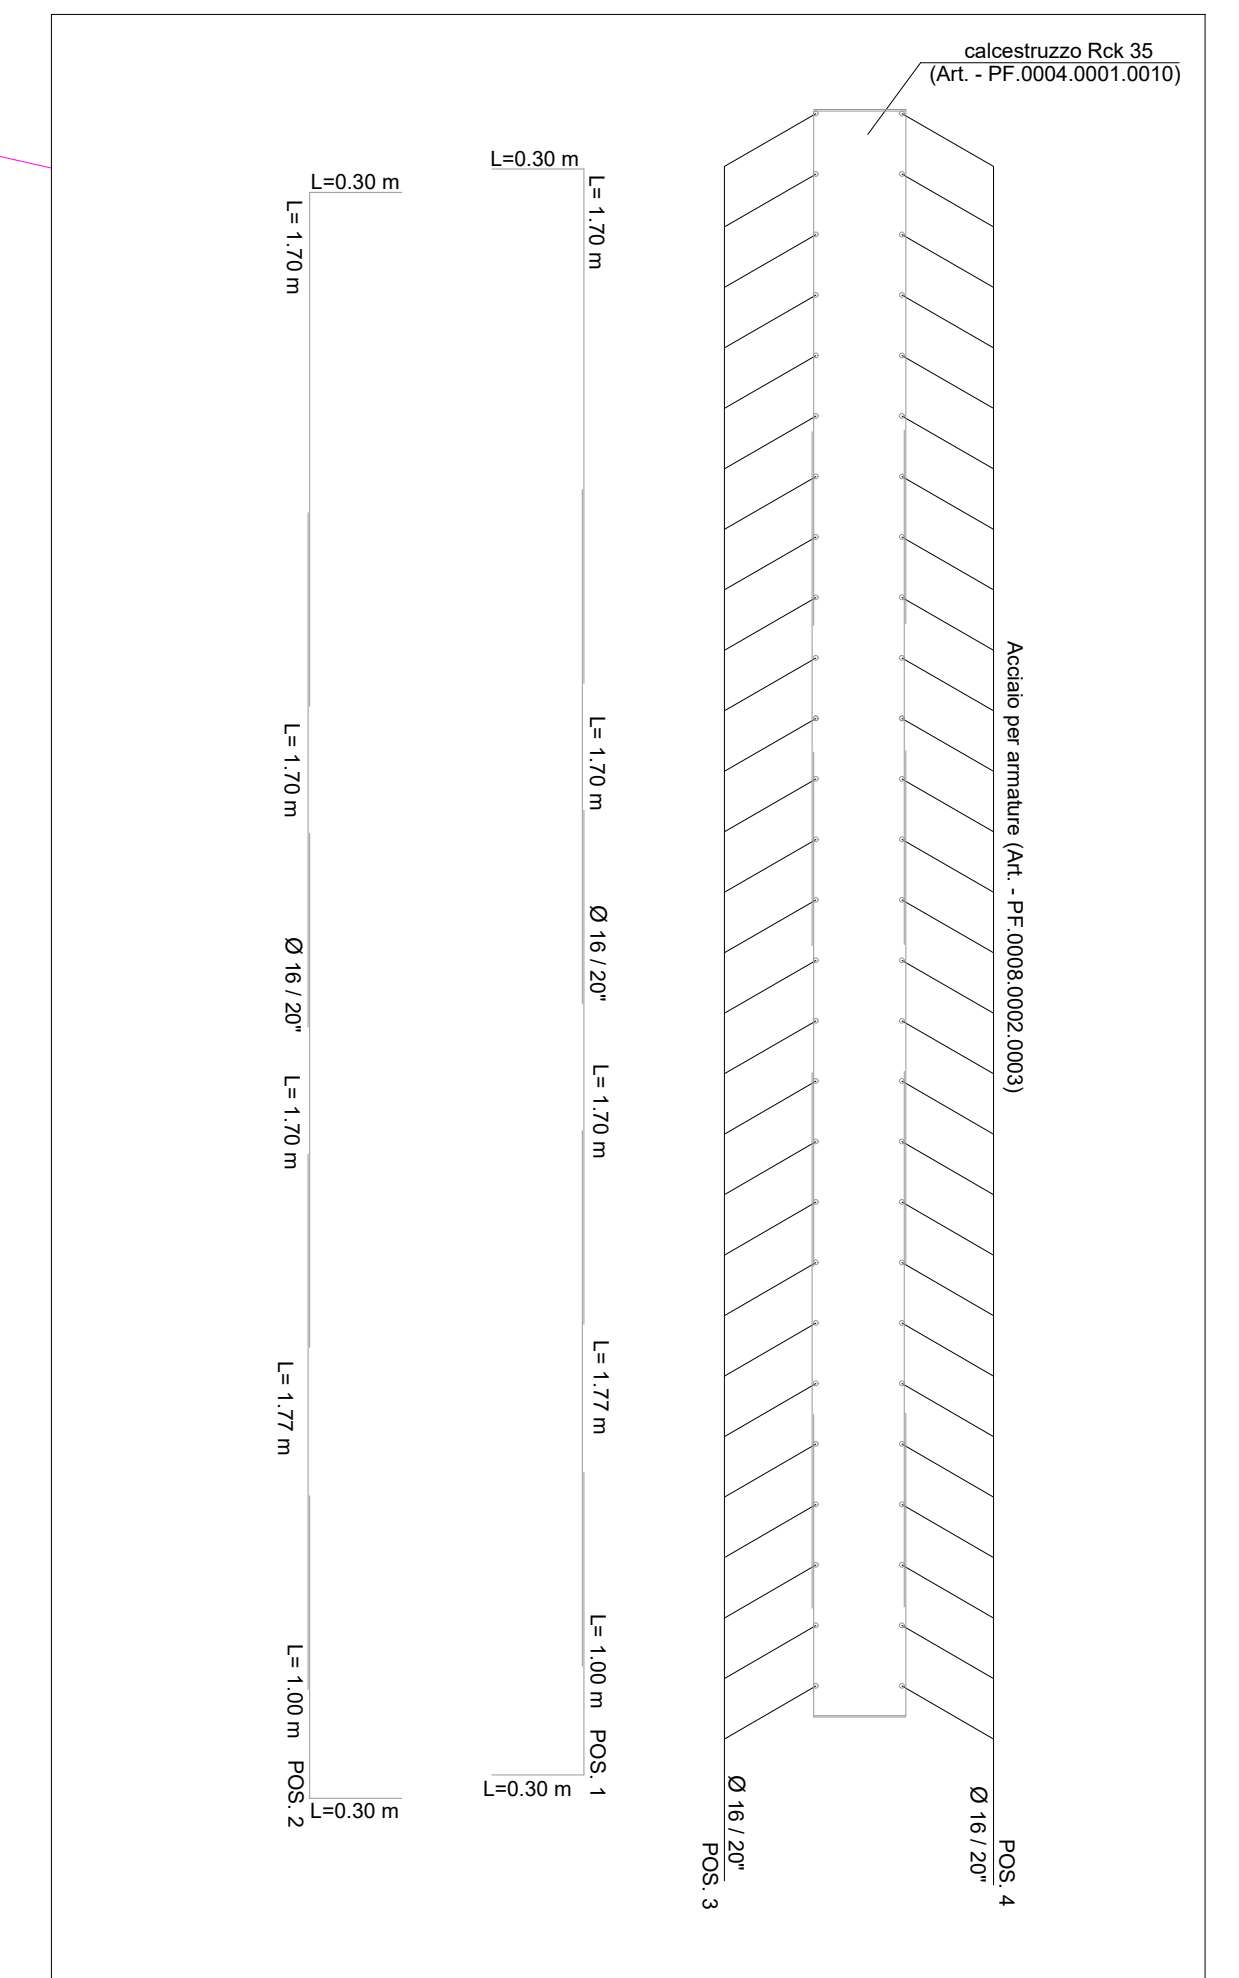
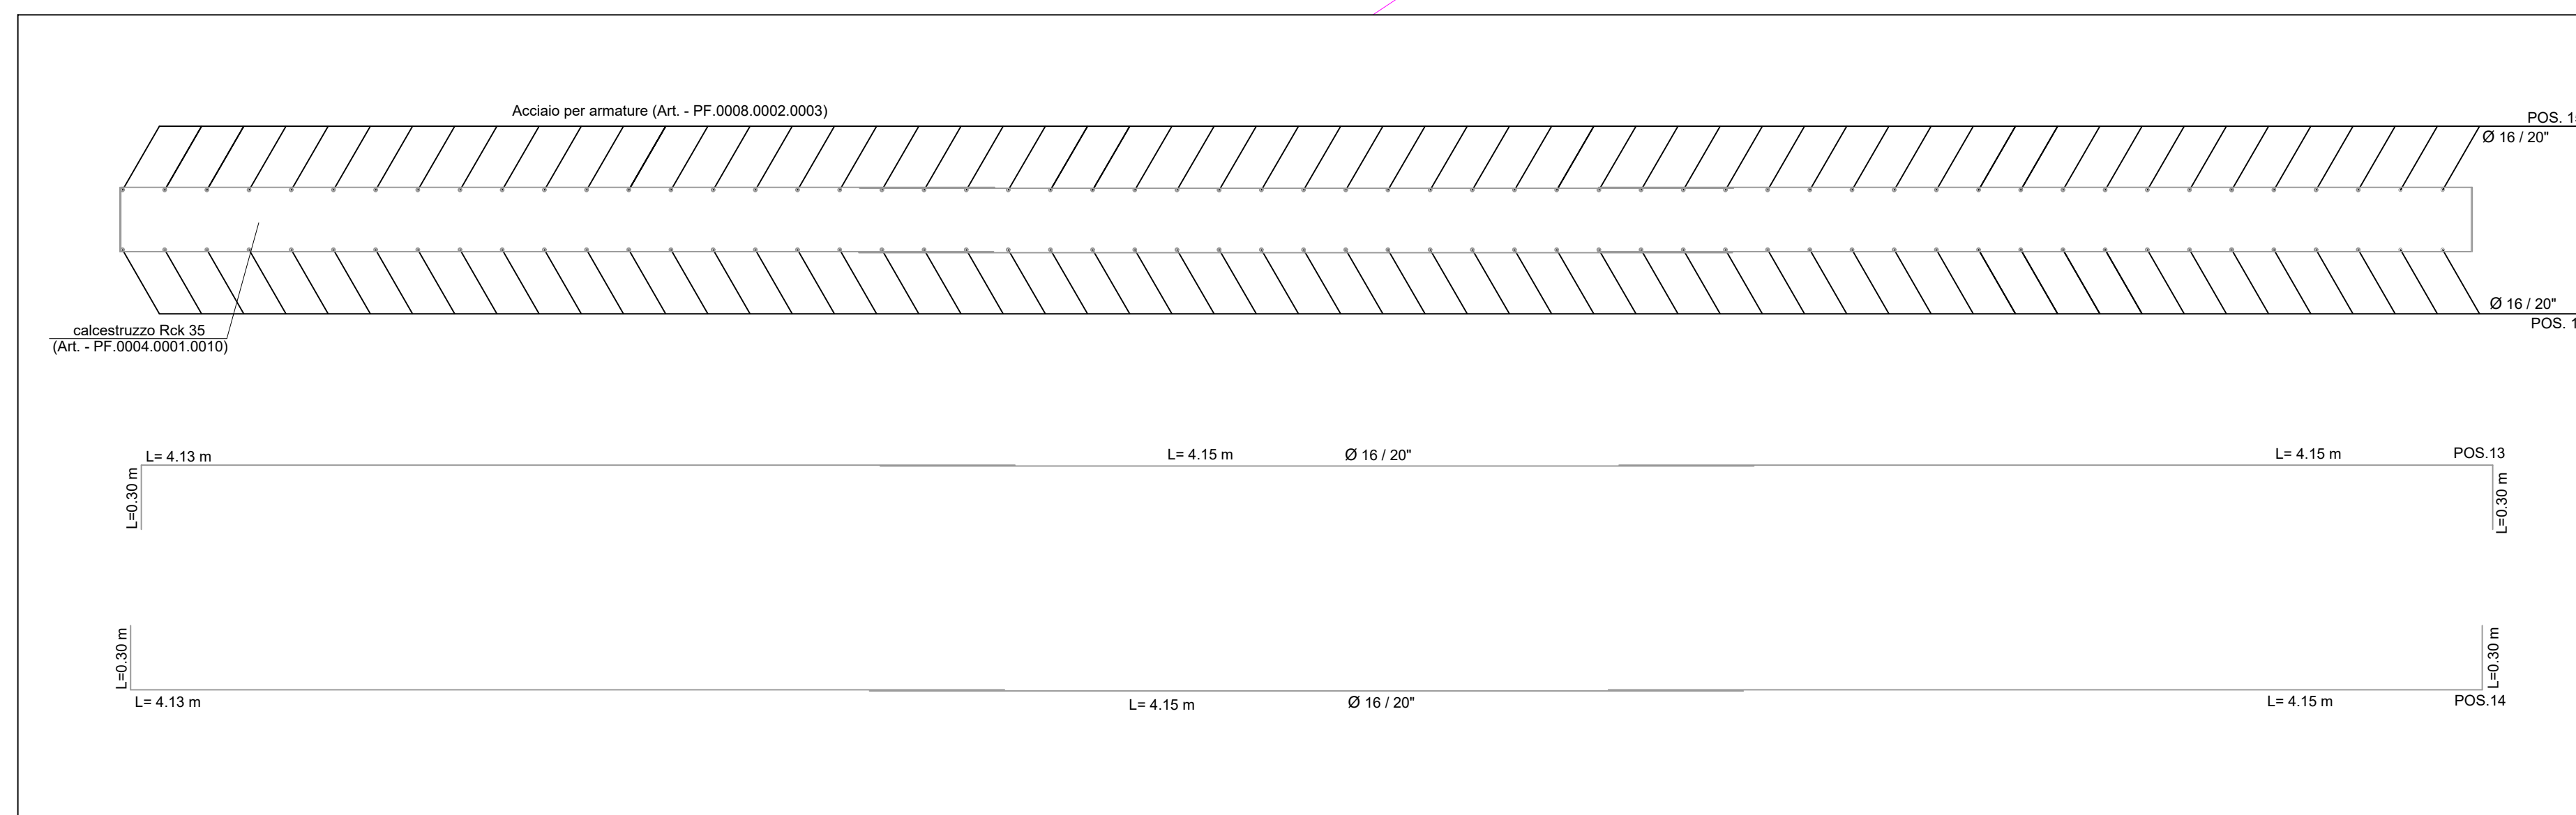


Sezione A-A

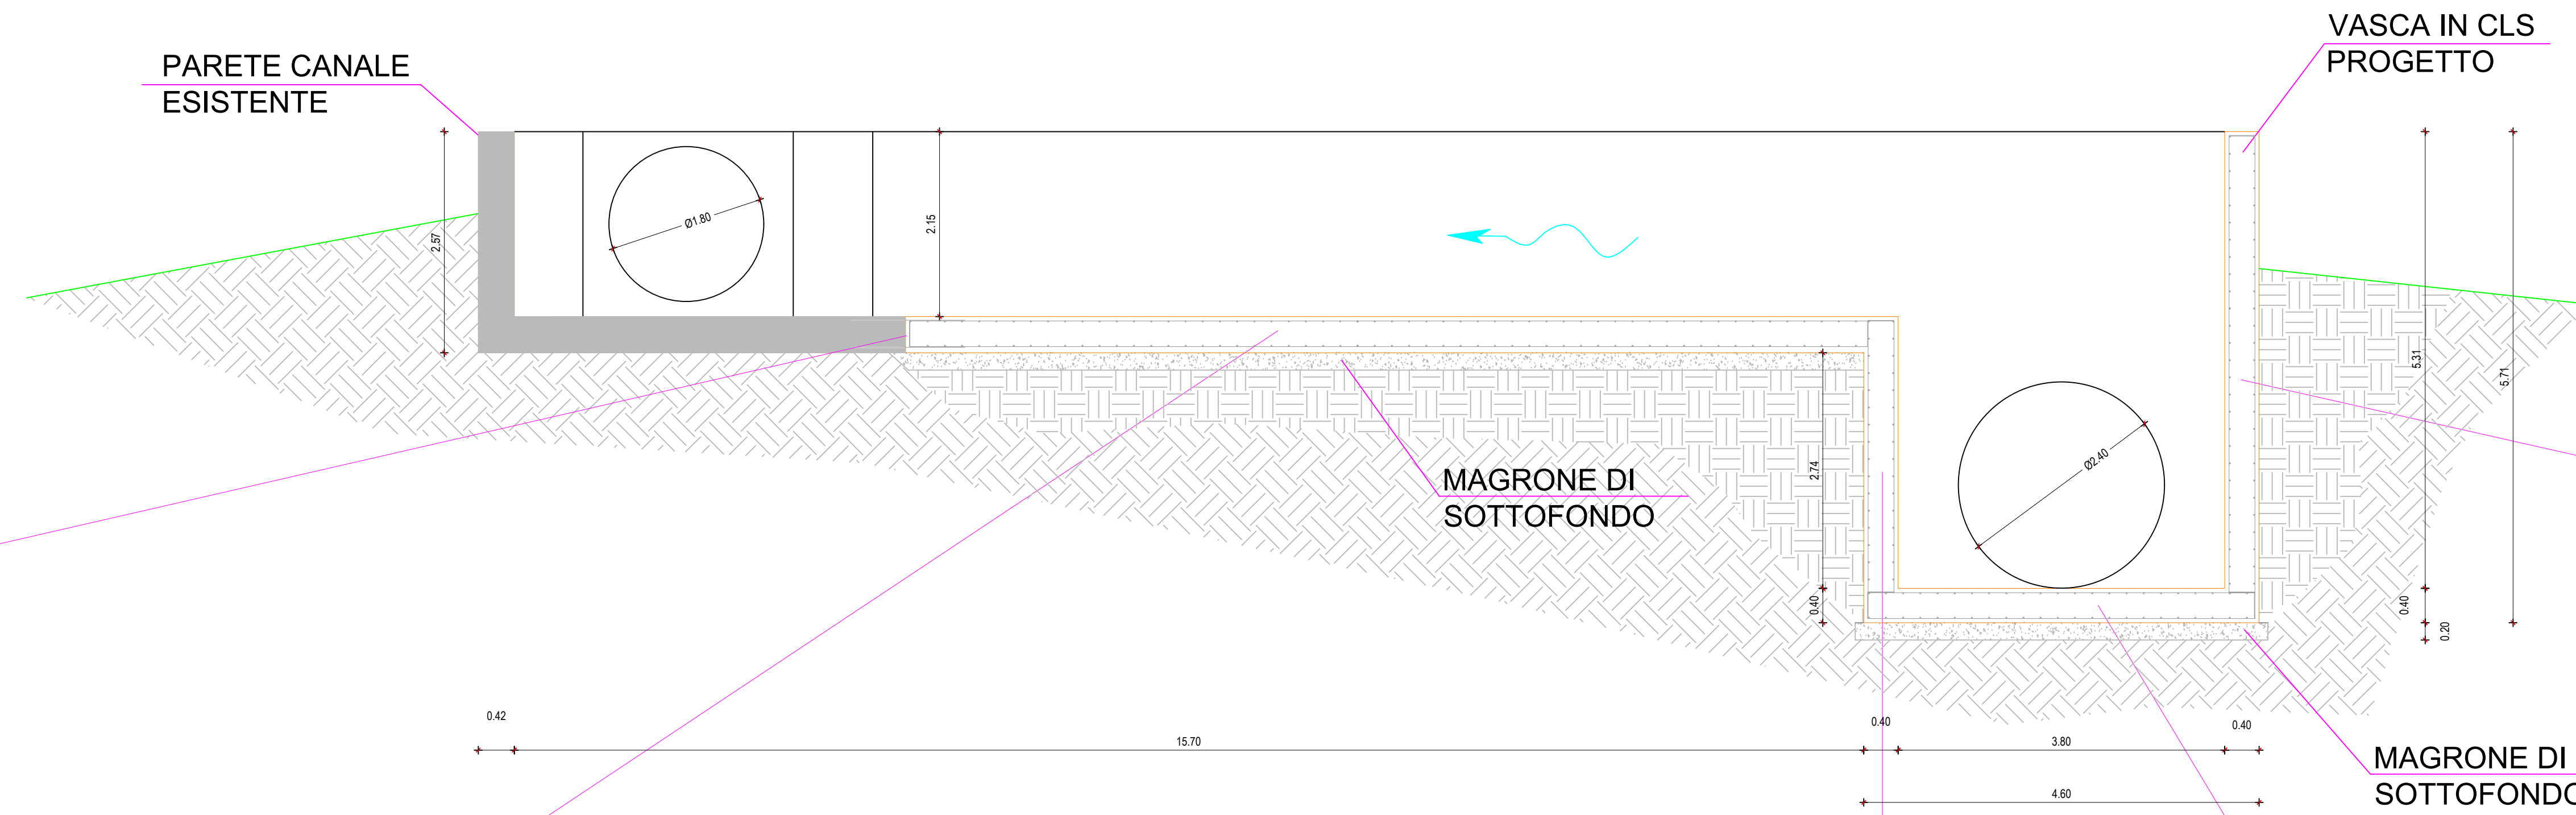

 Finanziato dall'Unione europea Finanzierungsmittel	 Repubblica della Repubblica Italiana			
INTERVENTO INFRASTRUTTURE IDRICHE – SEZIONE INVASI (LEGGE DI BILANCIO 2018, ART.1 COMMA 518)				
IMPERMEABILIZZAZIONE DEL CANALE ADDUTTORE DESTRA TIRSO				
C. A. T. P0820	C.U.P.: G27H21036250001			
PROGETTO ESECUTIVO				
Il Progettista Ing. Francesco Castagna I Collaboratori	Il Responsabile del Procedimento Dott. Agr. Serafino Angelo Meloni Il Committente Consorzio di Bonifica dell'Orbanese Il Presidente Dott. Carlo Corrias			
Titolo CARPENTERIE METALLICHE vasche tratto A, sbocco sezione A-A		Allegato 3.3.2		
Rev.	Data	Nome file	Redattore	Verificatore
01	06/2023	1531P0820cap_metall_tratto_A_sbo_sca2_Rev01.FC	Ing. F. Castagna	Ing. G. Zucchi