


Planimetria (viabilità di servizio)

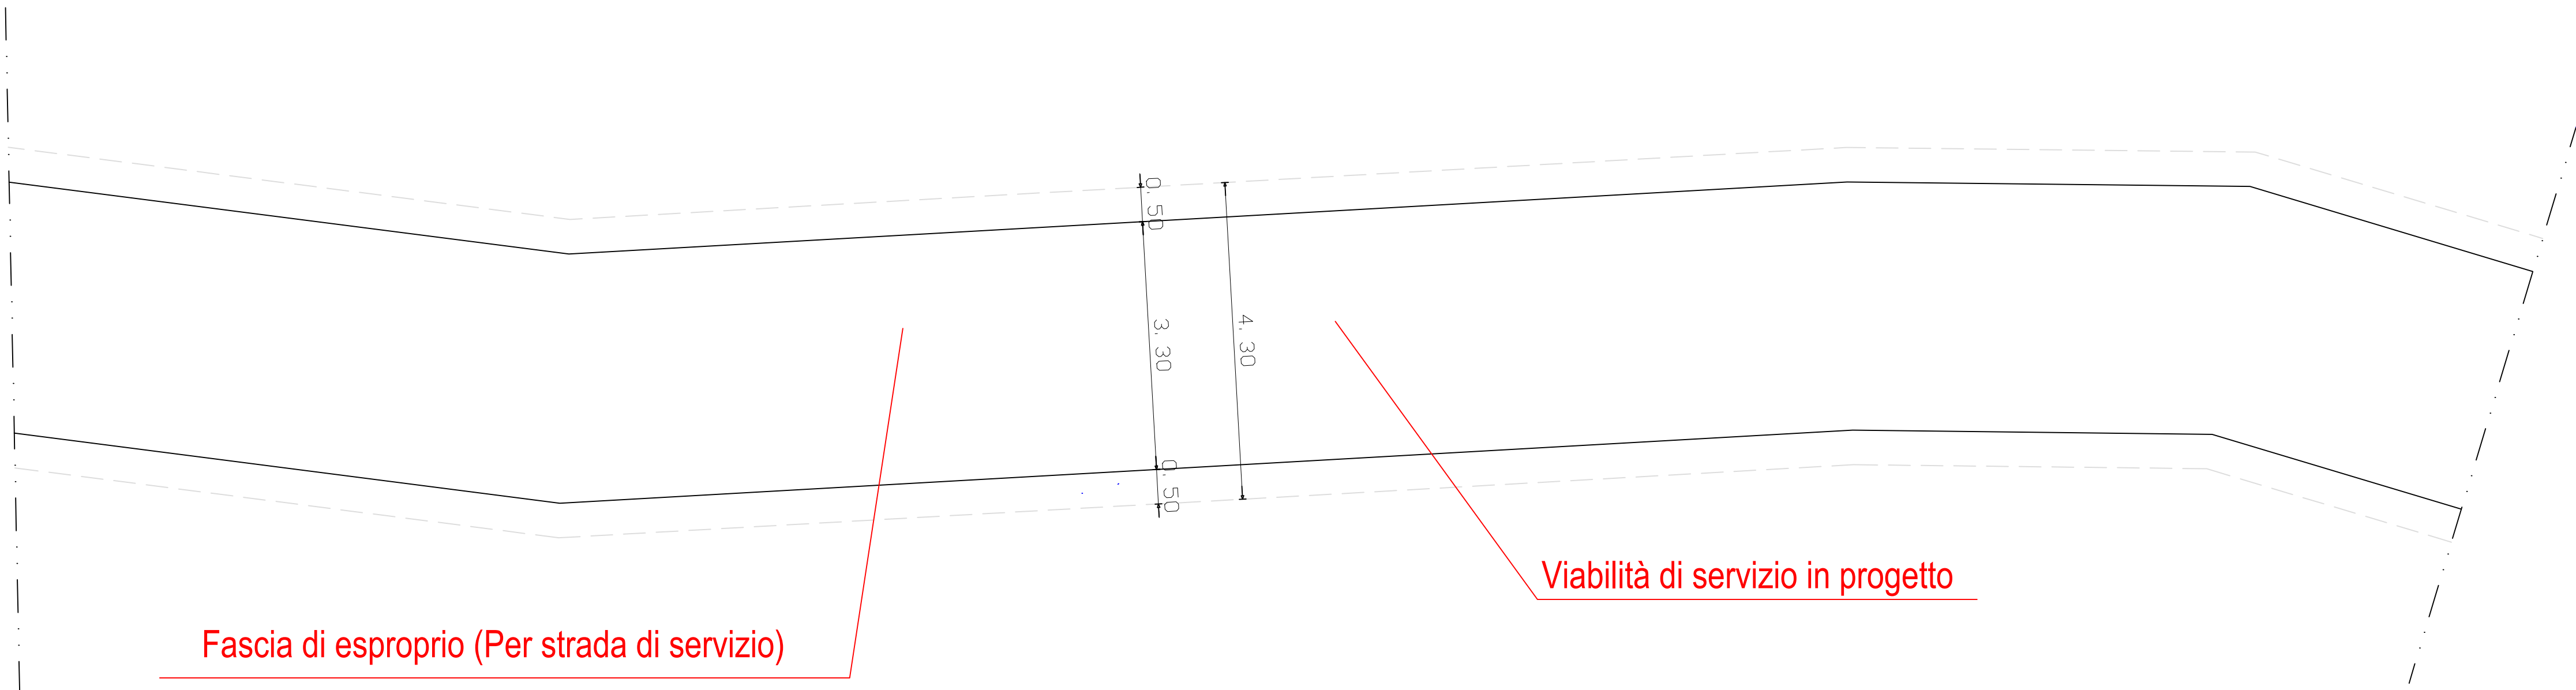

Fascia di esproprio (Per strada di servizio)

Viabilità di servizio in progetto



CONSORZIO DI BONIFICA DELL'ORISTANESE
Via Cagliari n. 170 - Oristano

Lavori di sistemazione e potenziamento della
viabilità di servizio al piede dell'argine sinistro del Tirso in
corrispondenza del ponte del Rimedio

SERVIZIO PIENA "SOMMA URGENZA E ATTIVITA' MANUTENTIVE URGENTI"
ANNUALITA' 2022

C.A.T. P0622 C.U.P.: G11B23000630002 C.I.G.:

PROGETTO ESECUTIVO

Progettista
Ing. Francesco Castgna

Responsabile Unico del Progetto
Dott. Agr. Antonio Serafino Meloni

Collaboratori
Geom. Matteo Casciu
Geol. Stefano Sanna

Il Consorzio di Bonifica dell'Oristanese
Il Presidente
Dott. Carlo Corrias

Titolo Allegato

PARTICOLARE STRADA

Tav. 2

Rev.	Data	Nome file	Redattore	Verificatore
01	12/2024	1521P0622partstradFC		

Sezione C - C

Argine



Distanza minima dal piede - 50 cm

Fondo esistente predisposto per la posa del rilevato

Strato di fondazione in tout-venant di cava - RIF. PF.0001.0003.0002

Polverino di cava di natura basaltica - spessore cm 5 - RIF. CBO.01