




PLANIMETRIA SEZIONE INTERMEDIA

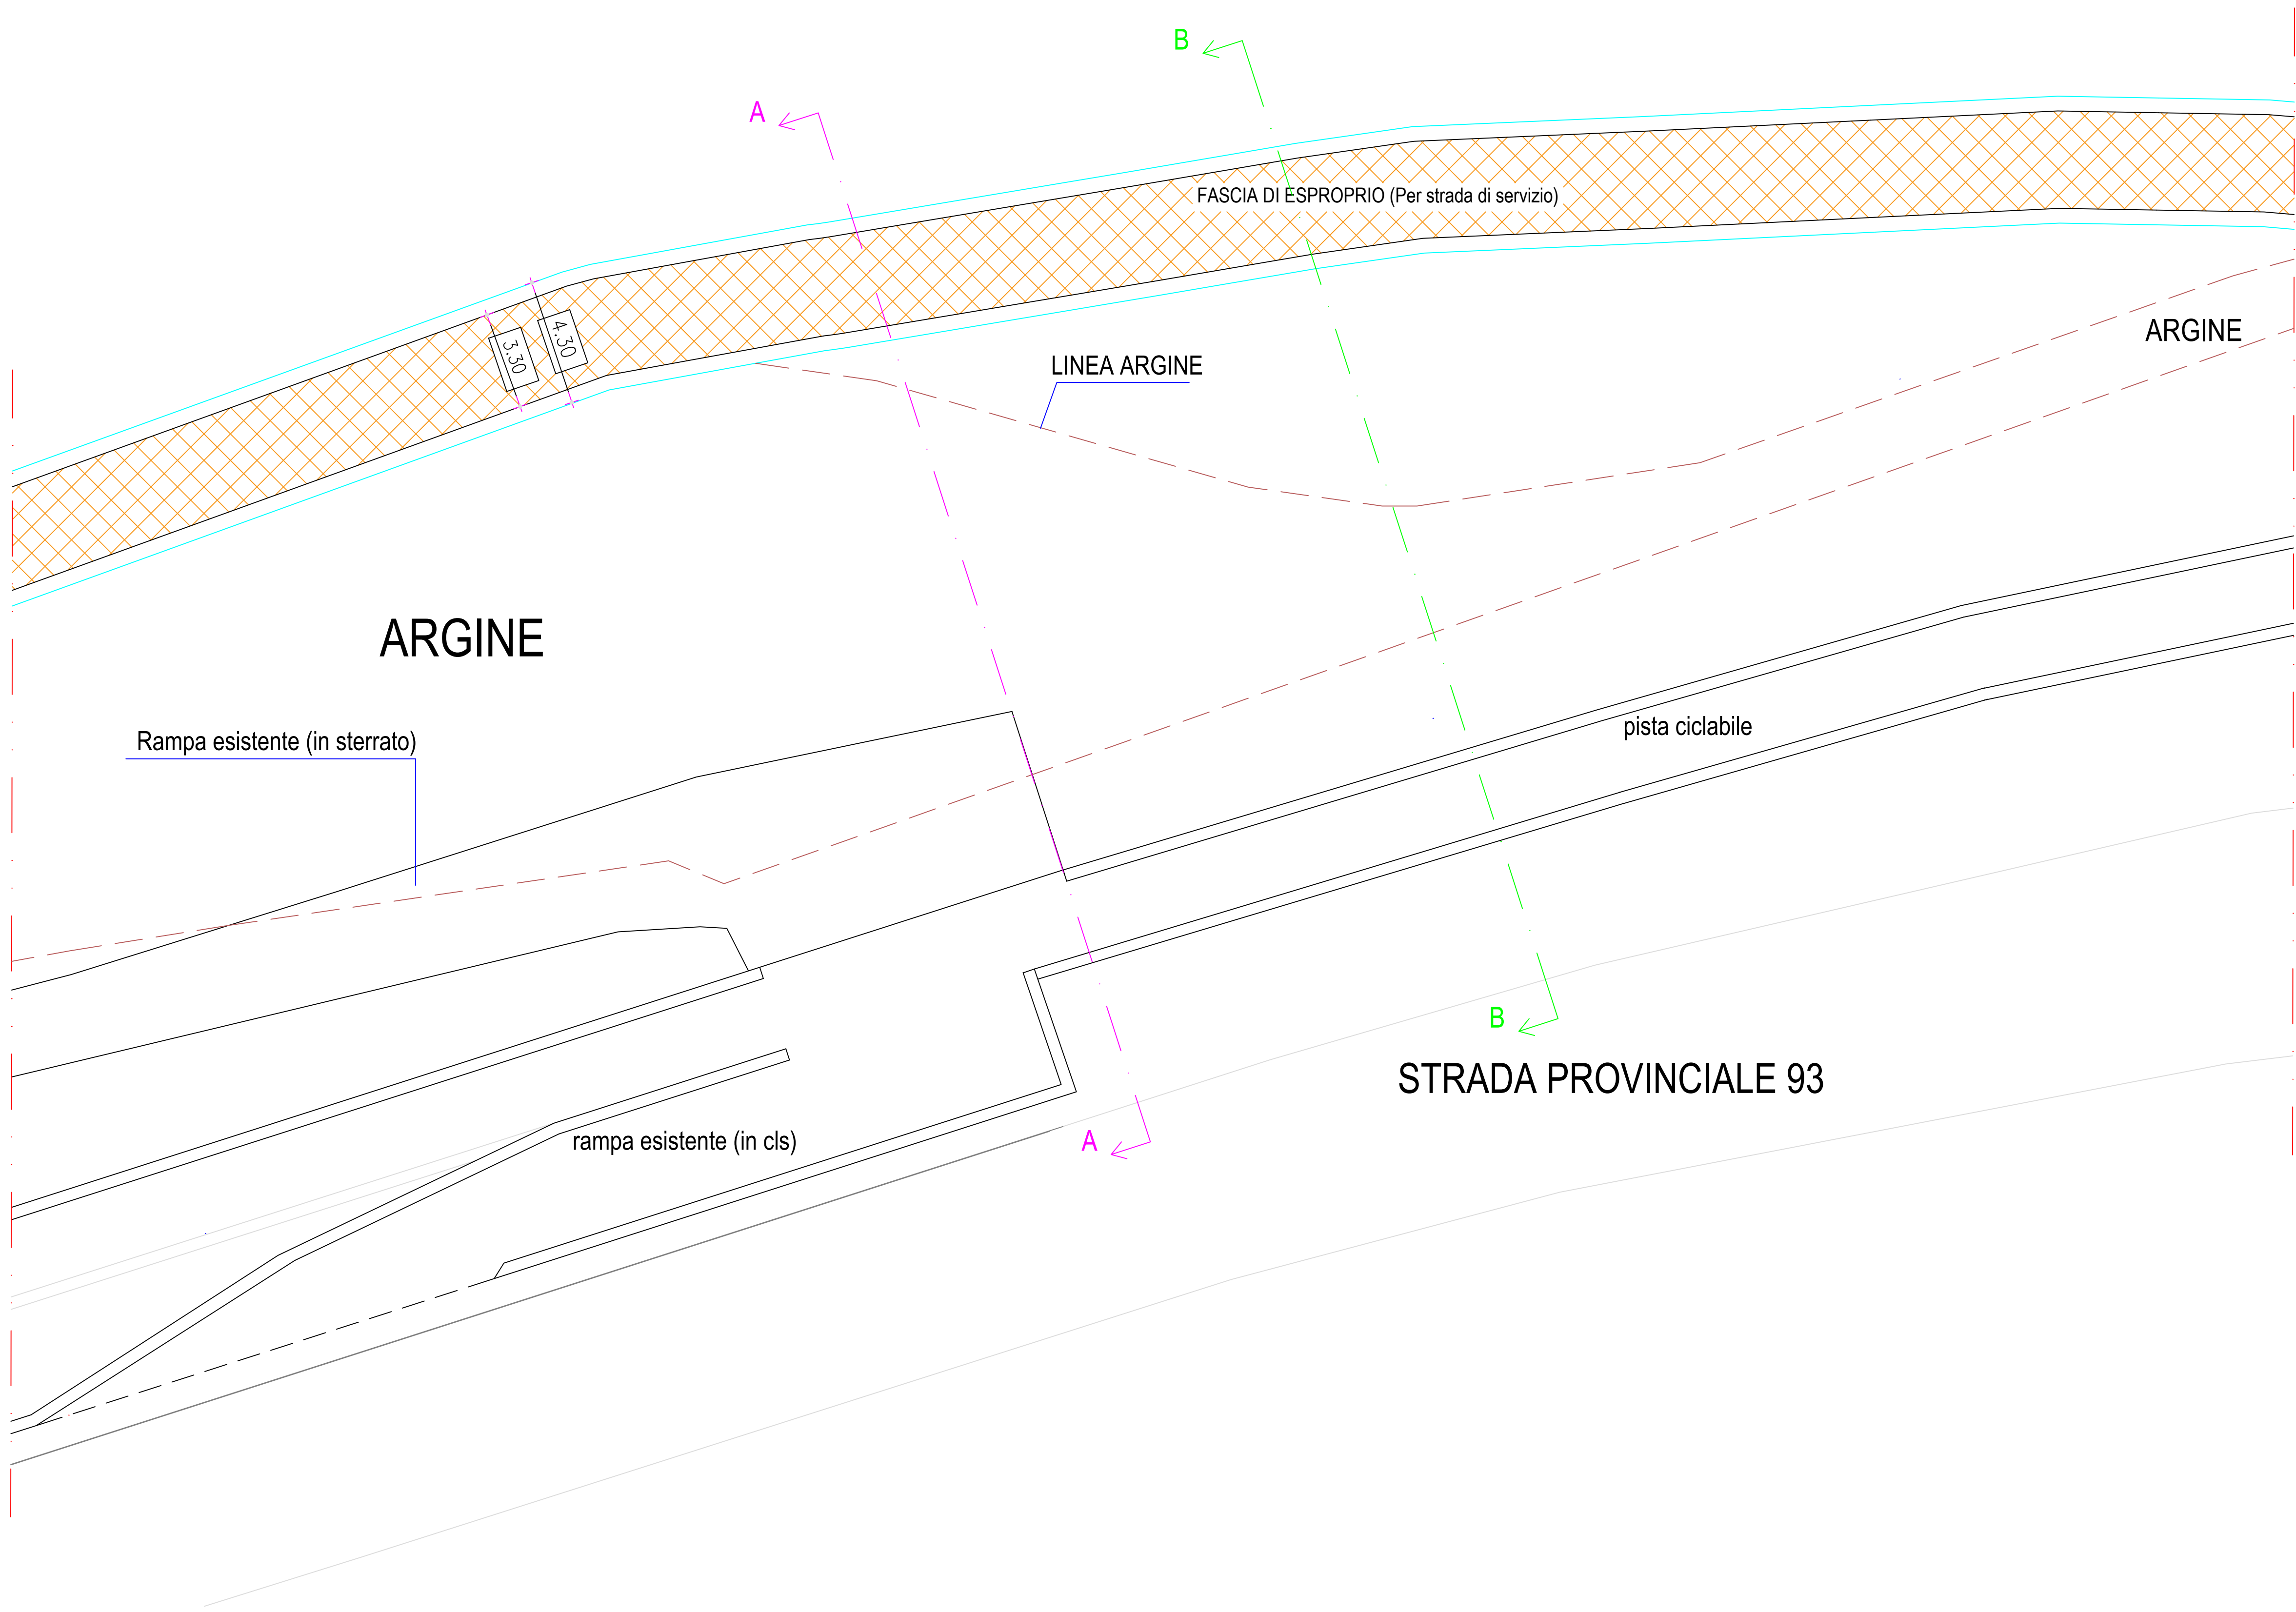


SEZIONE A-A

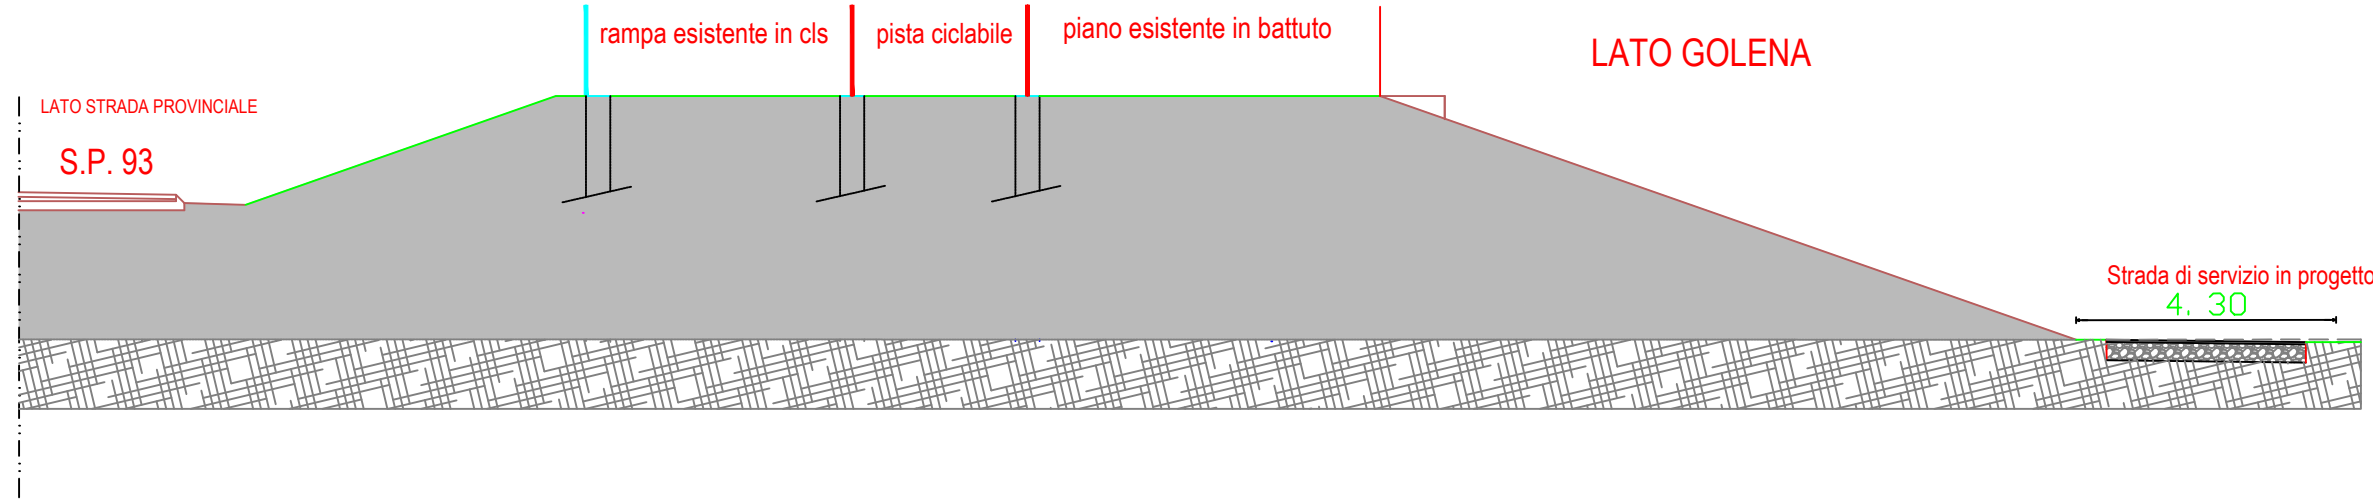


SEZIONE B-B

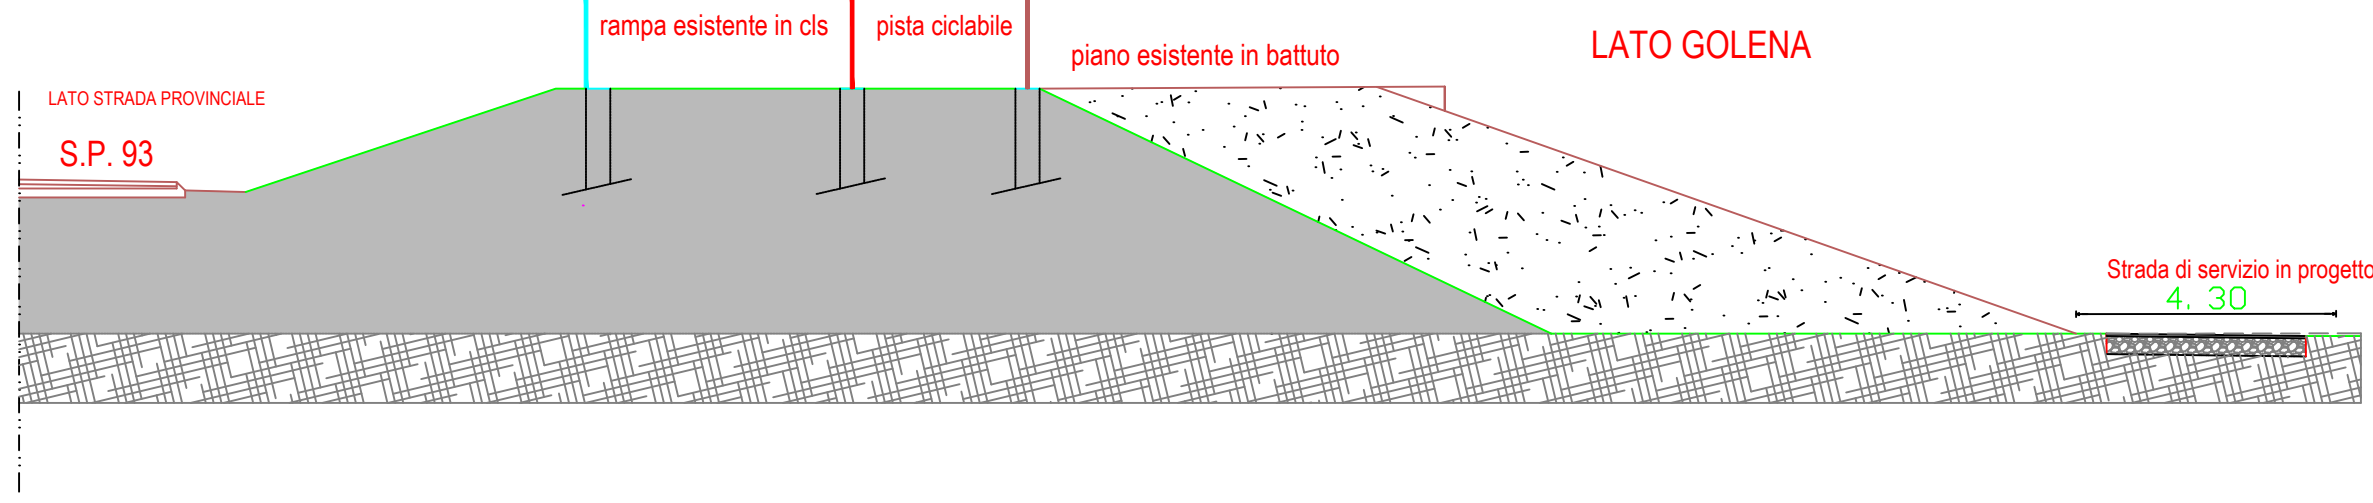


PLANIMETRIA RACCORDO STRADA ESISTENTE

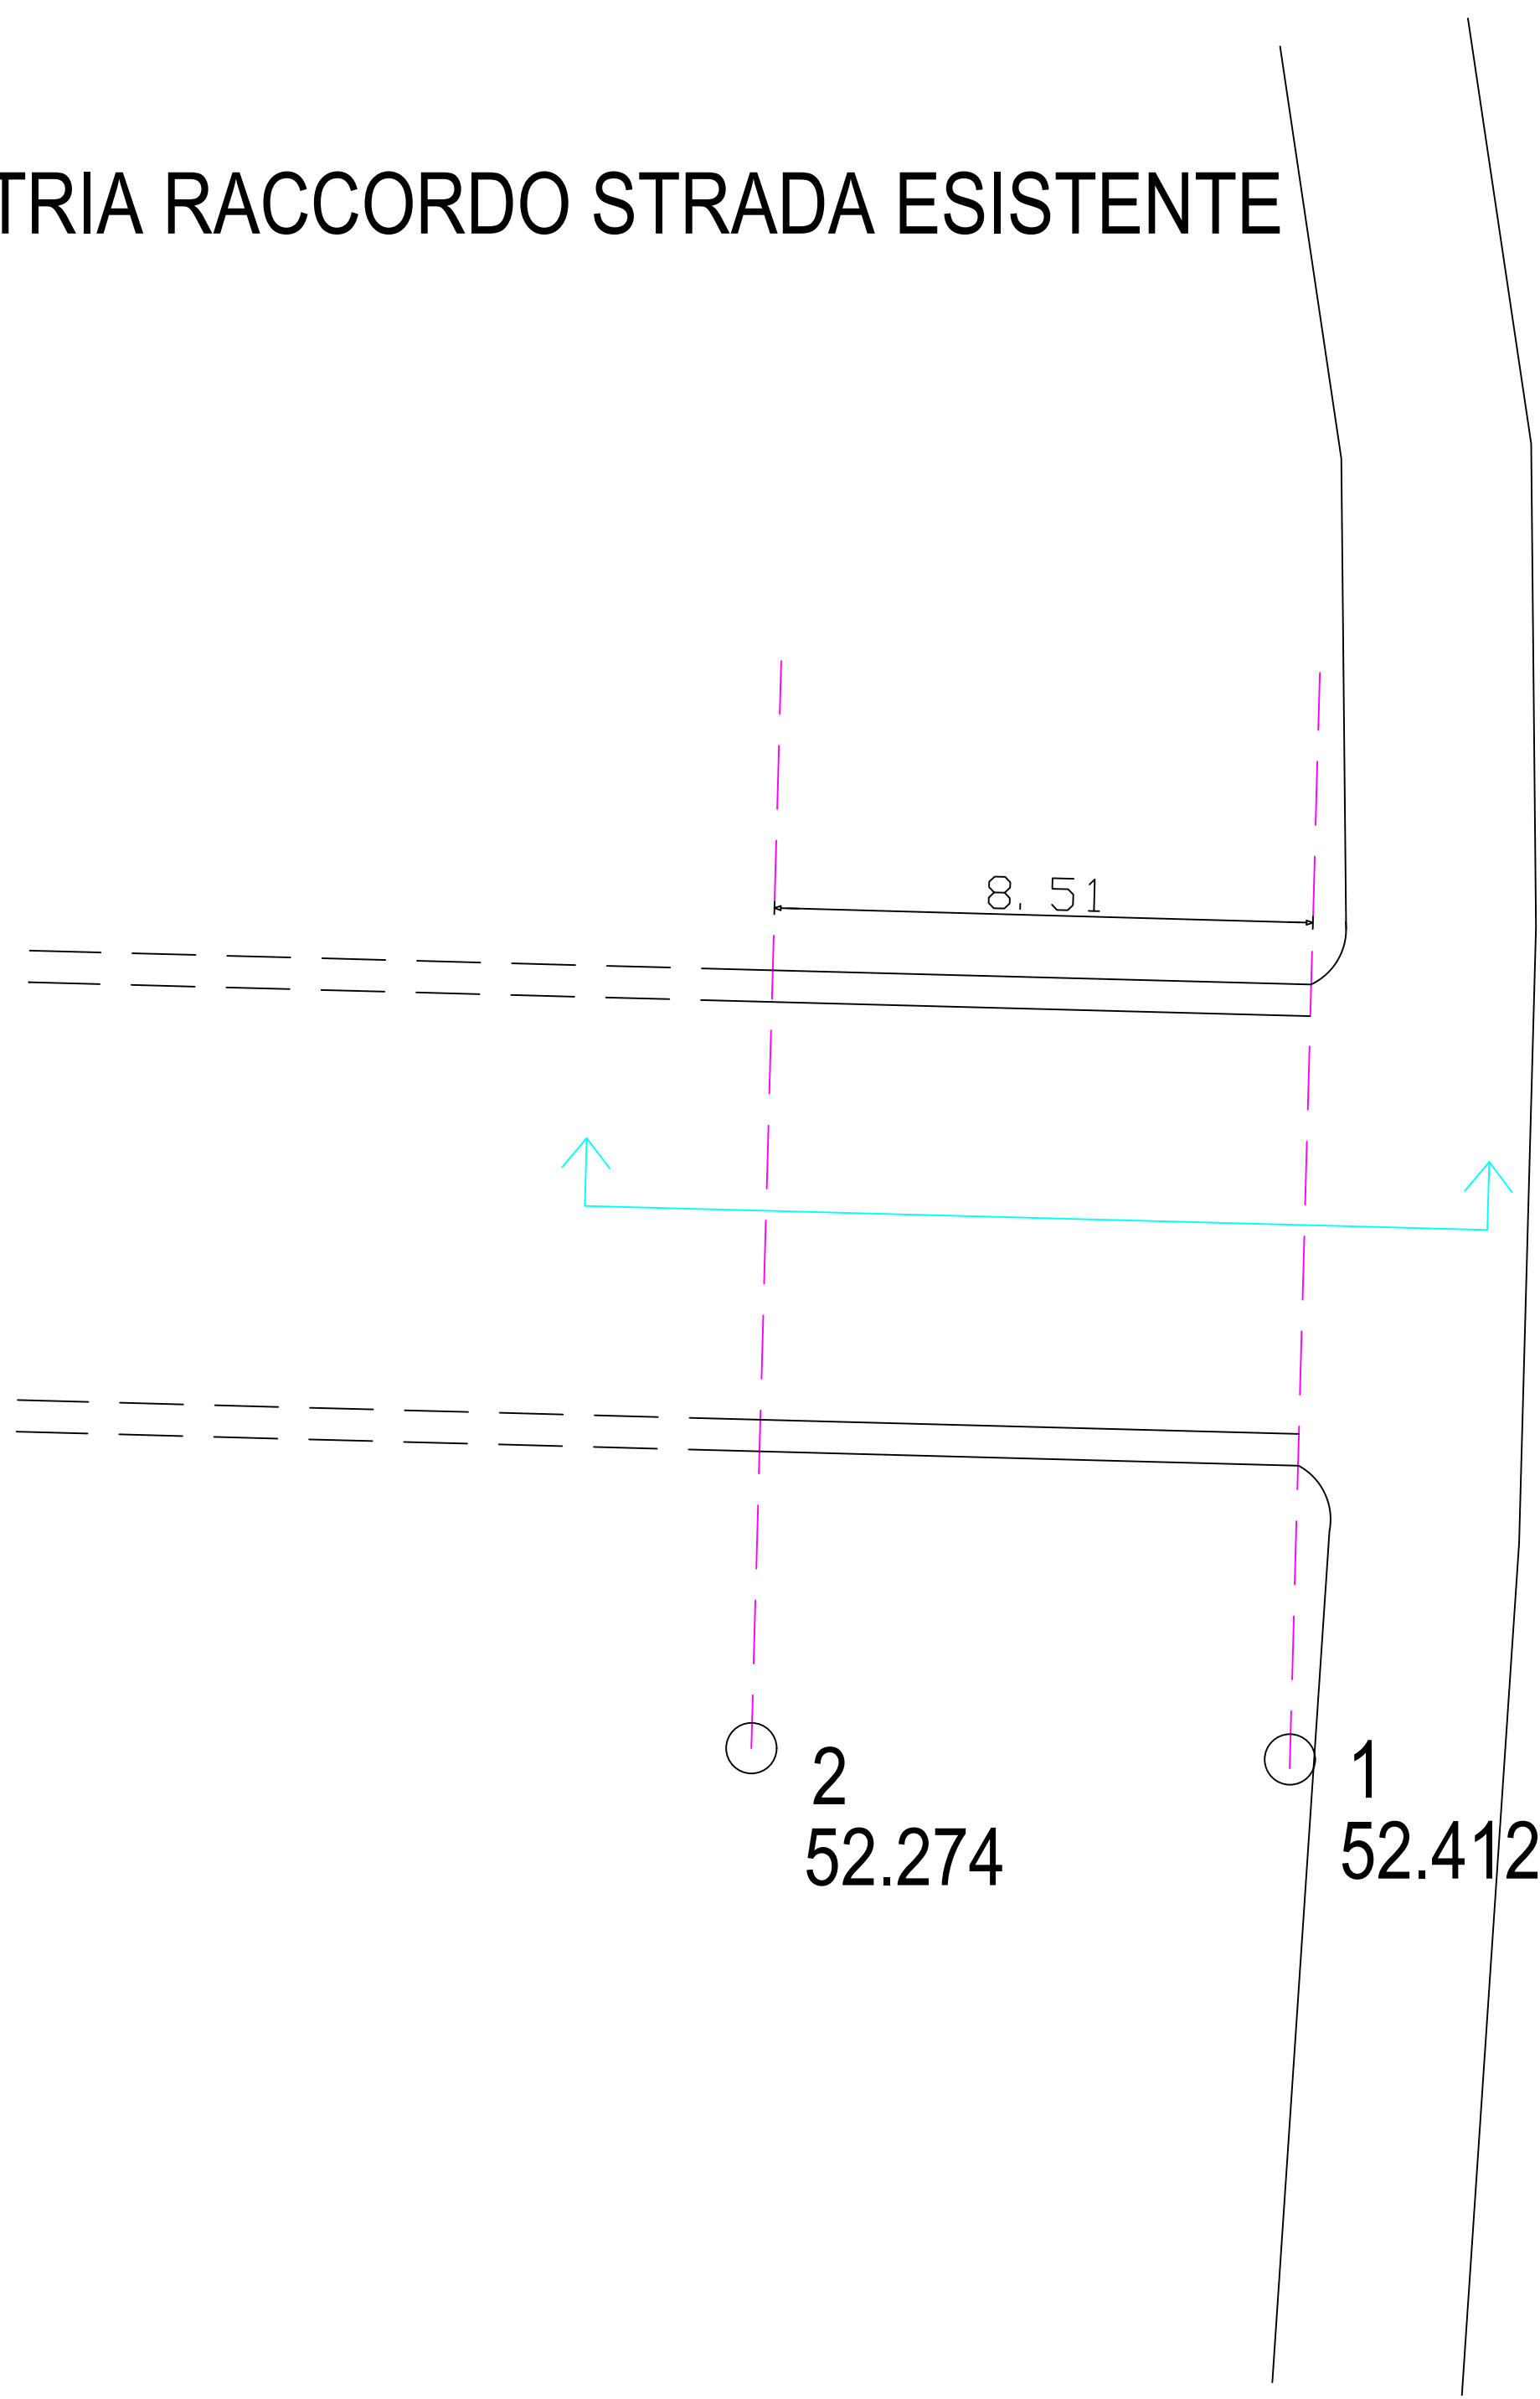


SEZIONE RACCORDO STRADA ESISTENTE

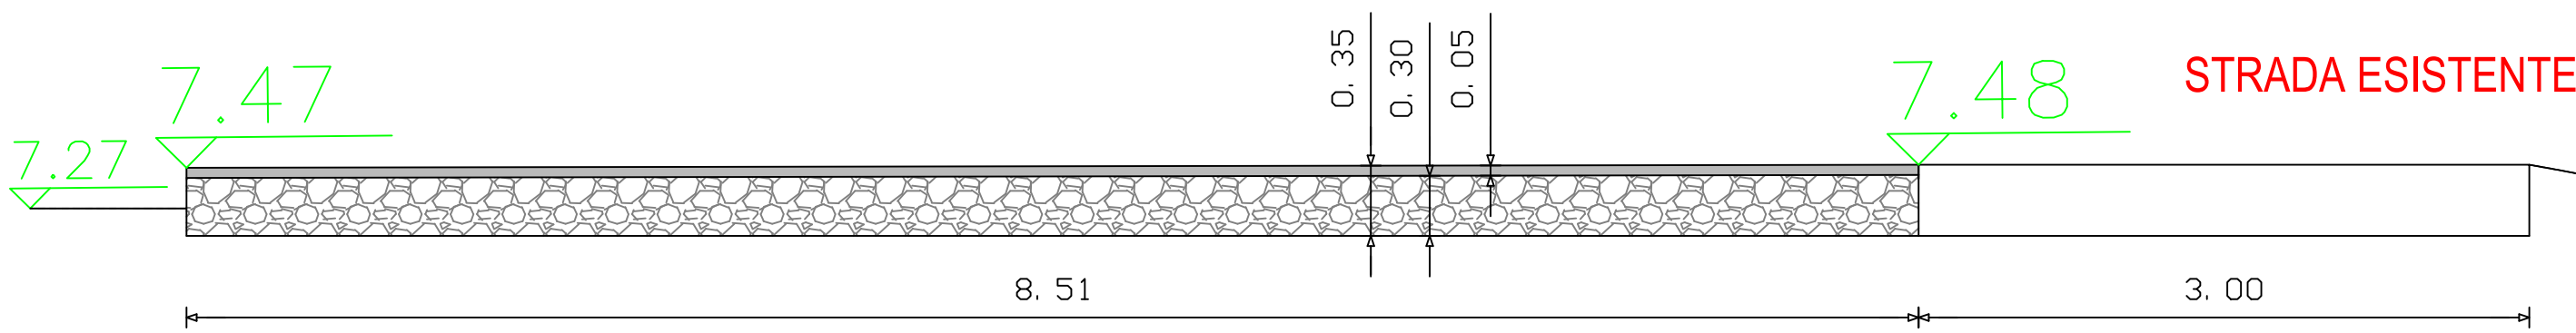

PLANIMETRIA RACCORDO RAMPA ROTATORIA LATO SP.93 - SILI'

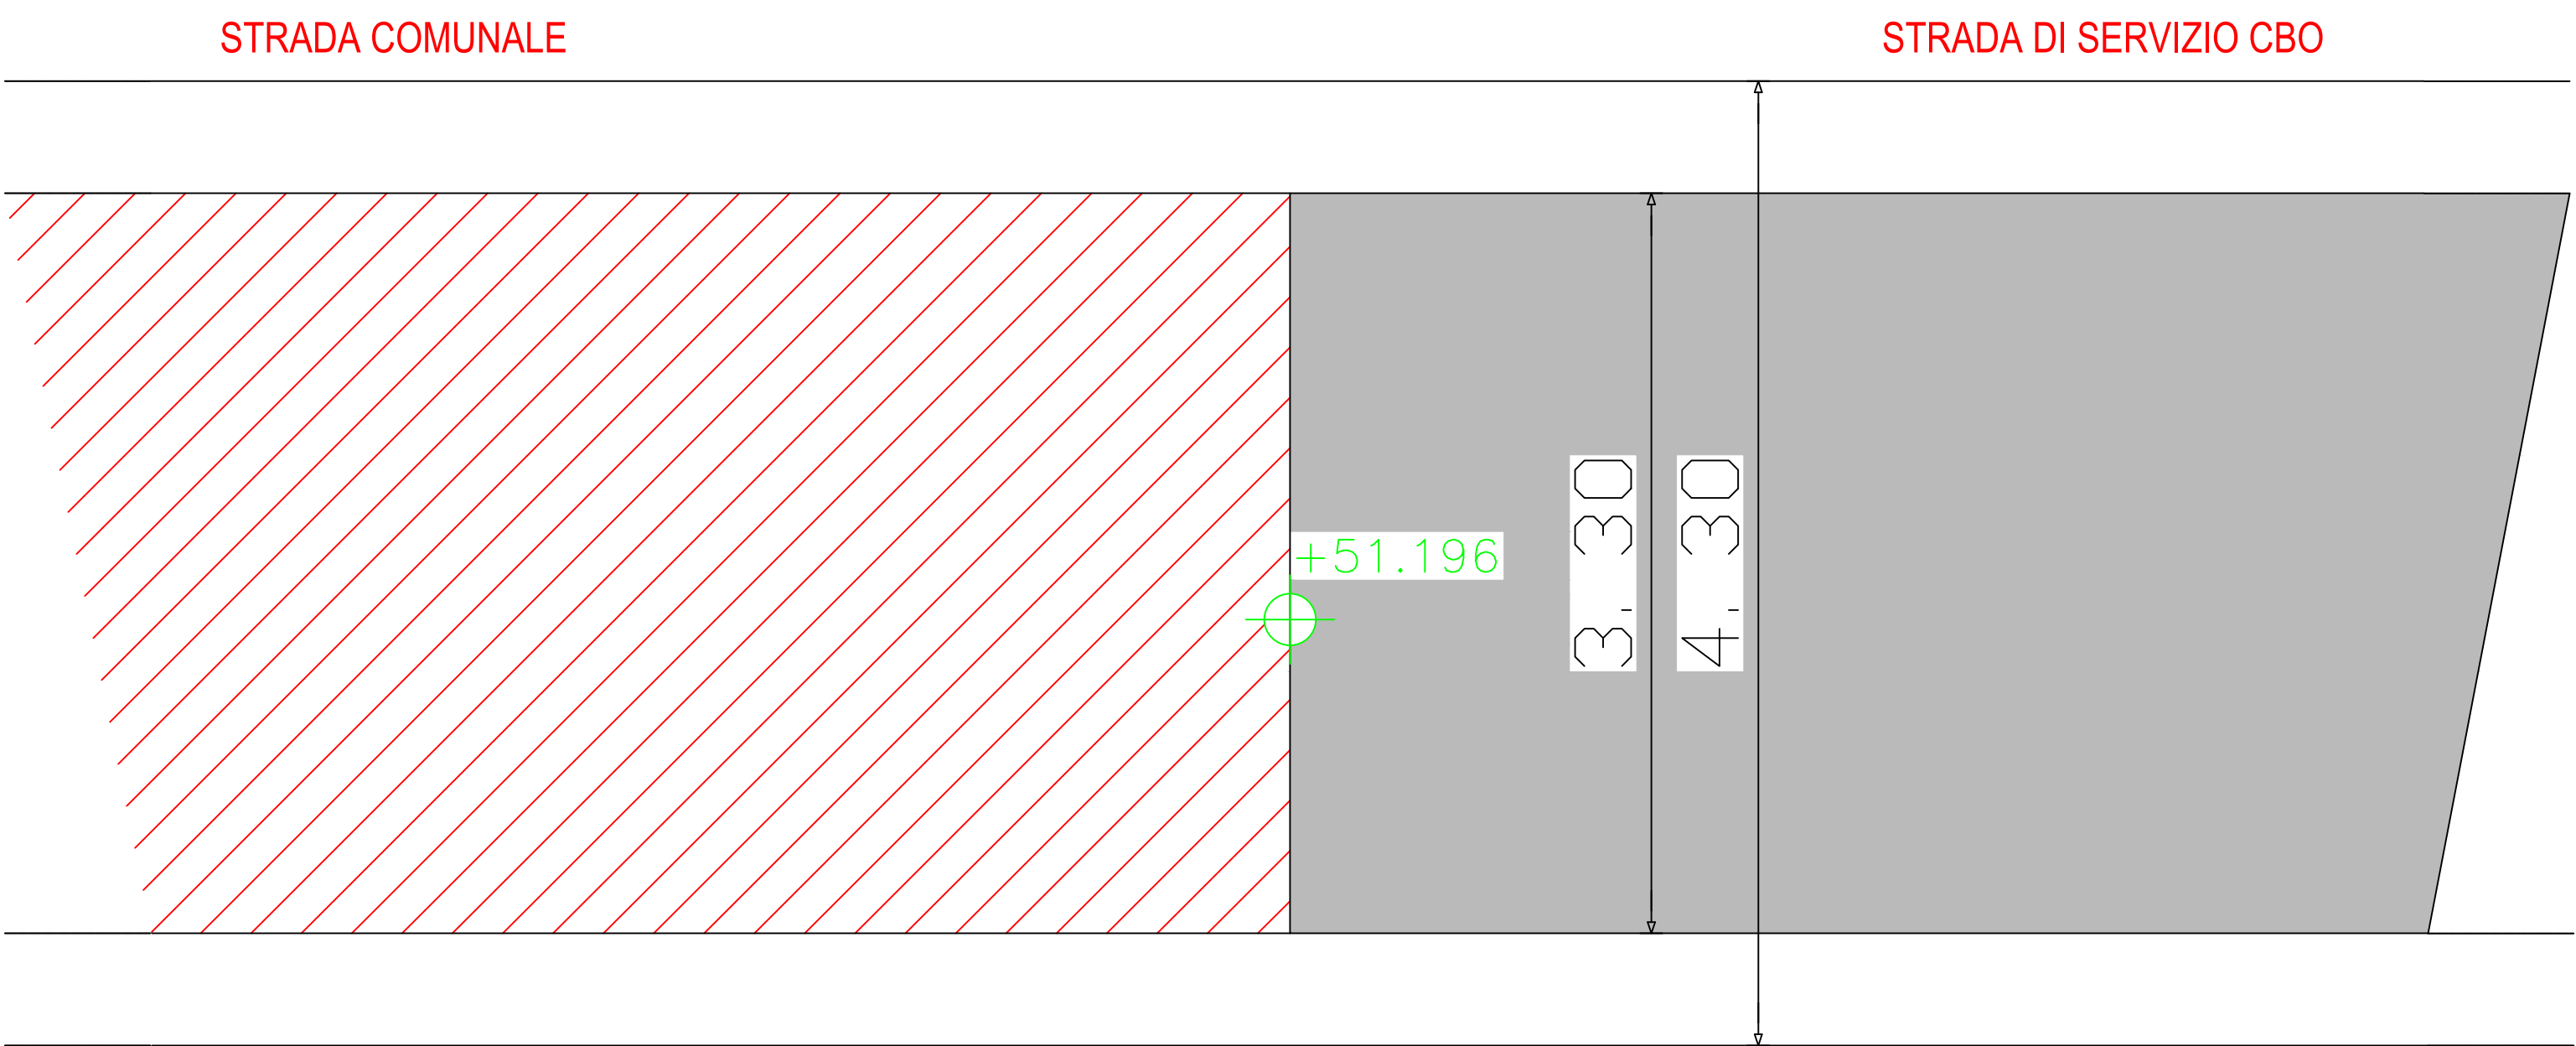

SEZIONE RACCORDO

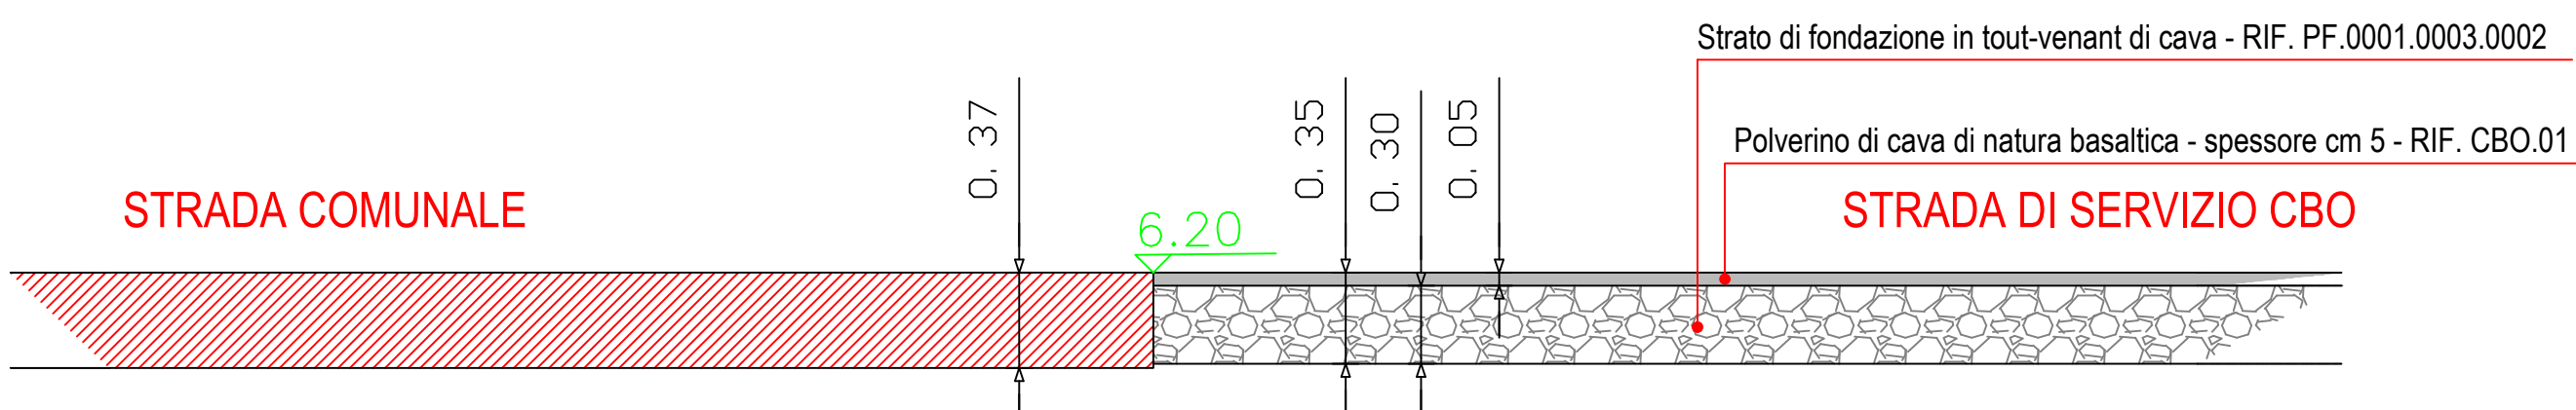

CONSORZIO DI BONIFICA DELL'ORISTANESE
Via Cagliari n. 170 - Oristano

Lavori di sistemazione e potenziamento della
viabilità di servizio al piede dell'argine sinistro del Tirso in
corrispondenza del ponte del Rimedio

SERVIZIO PIENA "SOMMA URGENZA E ATTIVITA' MANUTENTIVE URGENTI"
ANNUALITA' 2022

C.A.T. P0622 C.U.P.: G11B23000630002 C.I.G.:

PROGETTO ESECUTIVO

Progettista
Ing. Francesco Castagna
Responsabile Unico del Progetto
Dott. Agr. Antonio Serafino Meloni
Collaboratori
Geom. Matteo Casciu
Geol. Stefano Sanna
Il Consorzio di Bonifica dell'Oristanese
Il Presidente
Dott. Carlo Corrias

Titolo Allegato

PARTICOLARE COSTRUTTIVO SEZIONI DI COLLEGAMENTO Tav.9

Rev.	Data	Nome file	Redattore	Verificatore
01	12/2024	3528P0622partcostrsezcoIFC		