


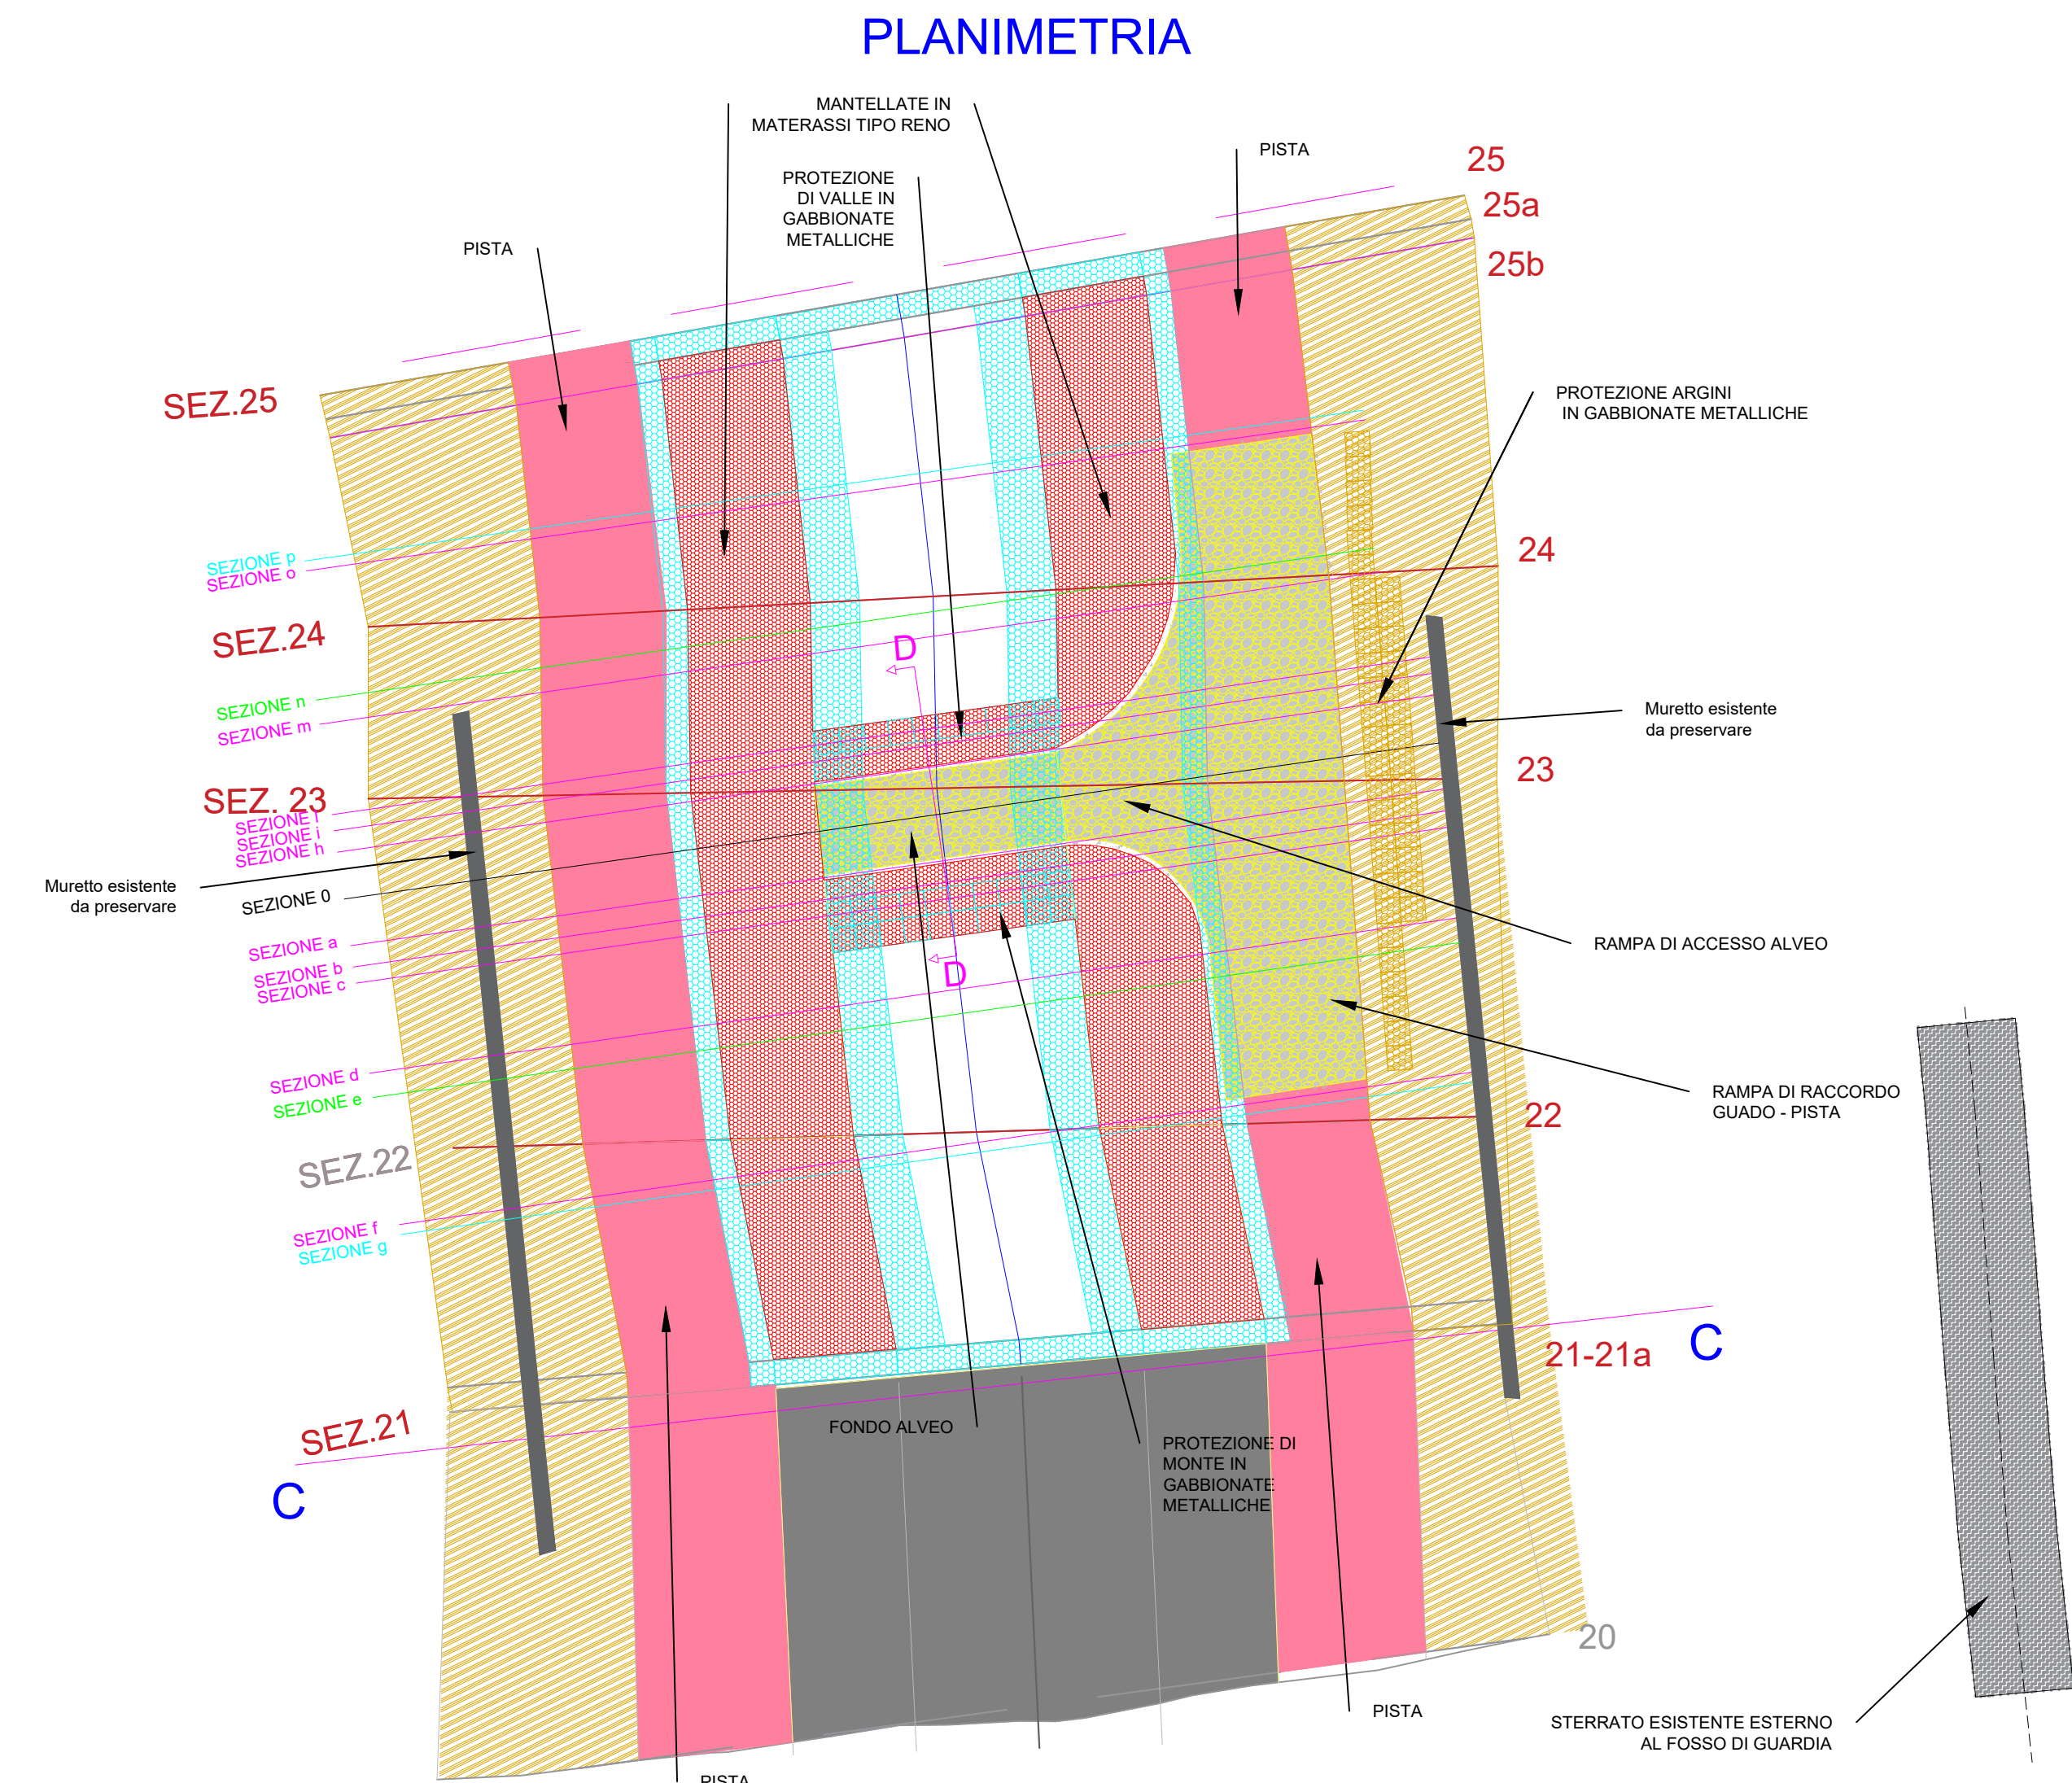
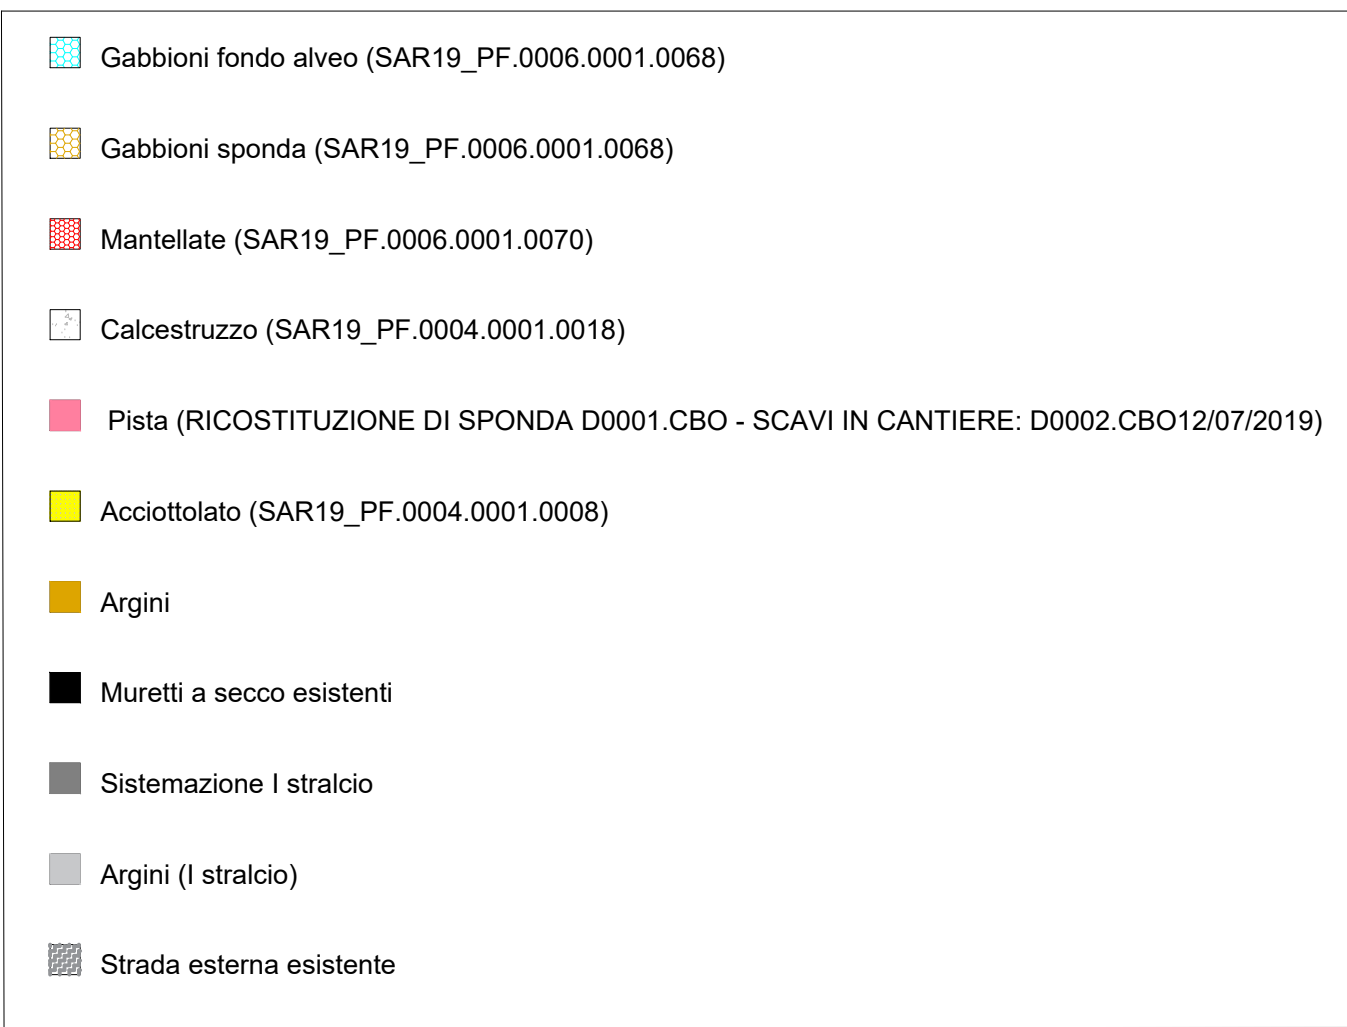


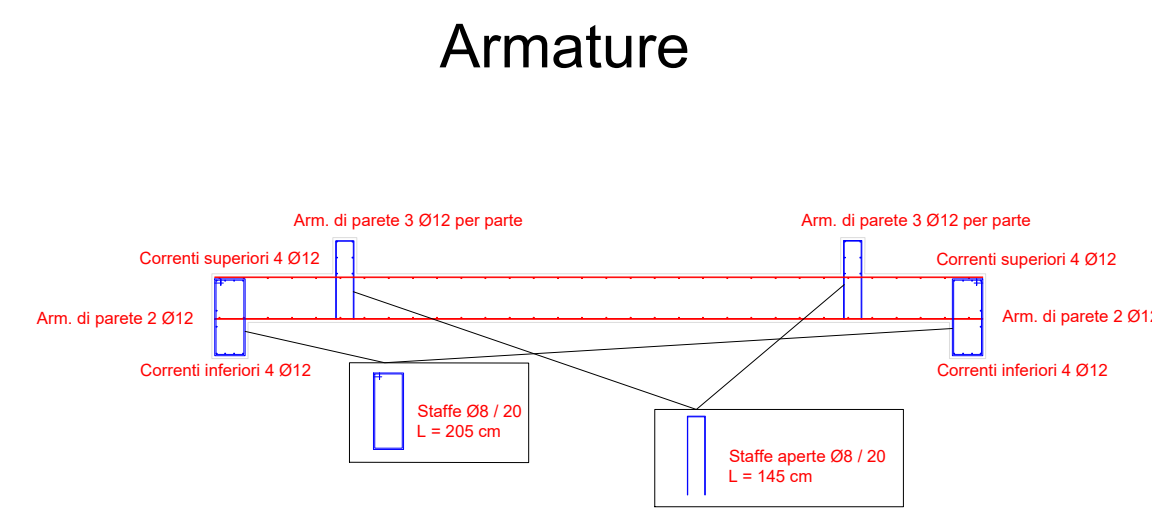

Sezione lungo il verso della corrente in corrispondenza del Guado

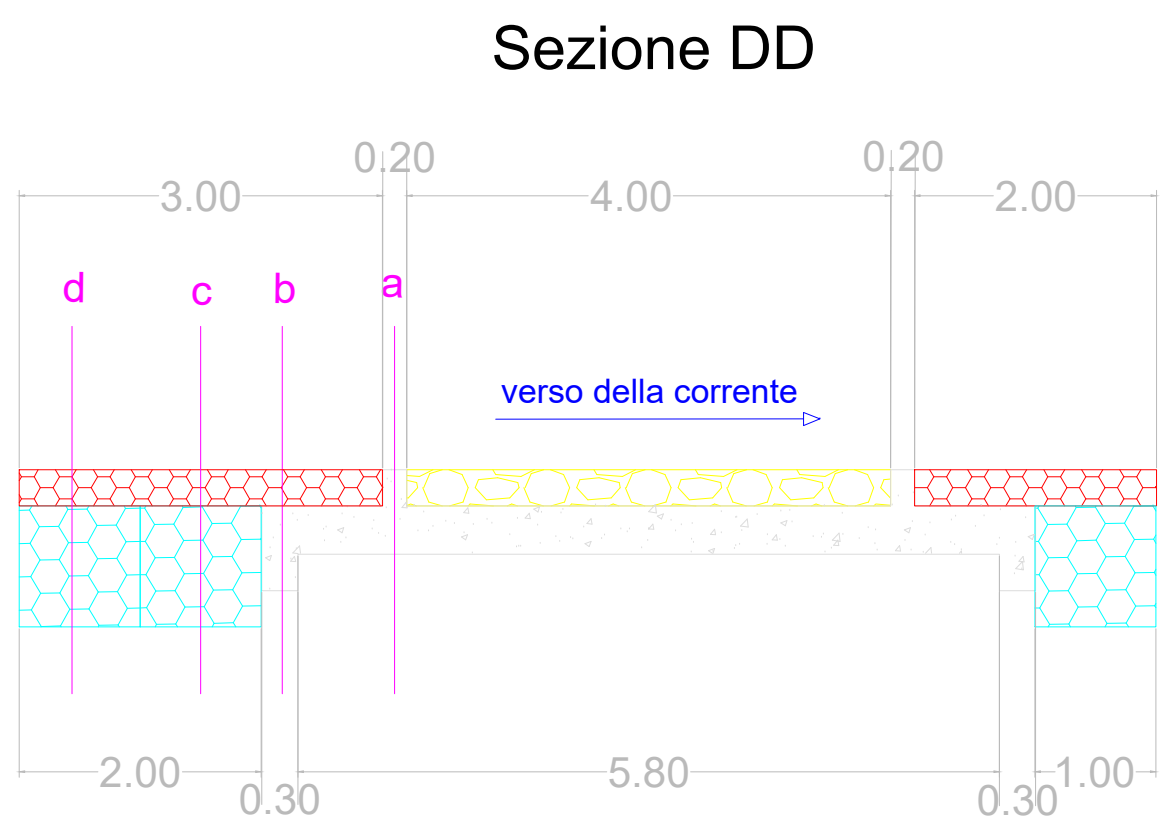


Particolare dei bordi delle rampe

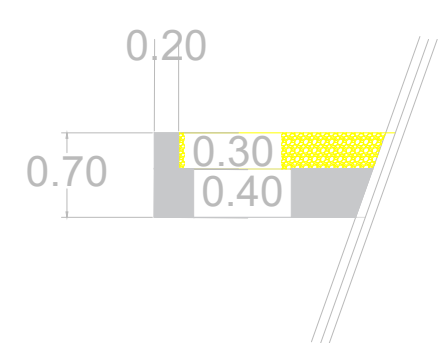

Armature

SAR10_PF.0002.0002.0141 - RETE elettrosaldata in fili di acciaio FeB 44 ad aderenza migliorata, per armature di intonaco e giunte, Ø8 maglia 20x20 cm	Ø8 per staffa	
SAR19_PF.0008.0002.0002 - ACCIAIO PER ARMATURA DI STRUTTURE IN CEMENTO ARMATO, in barre tonde, lisce o ad aderenza migliorata, del tipo FeB 22, FeB 38, FeB 44.	Ø12 longitudinale	


Sezioni di progetto
rampe di accesso alla pista interna agli argini

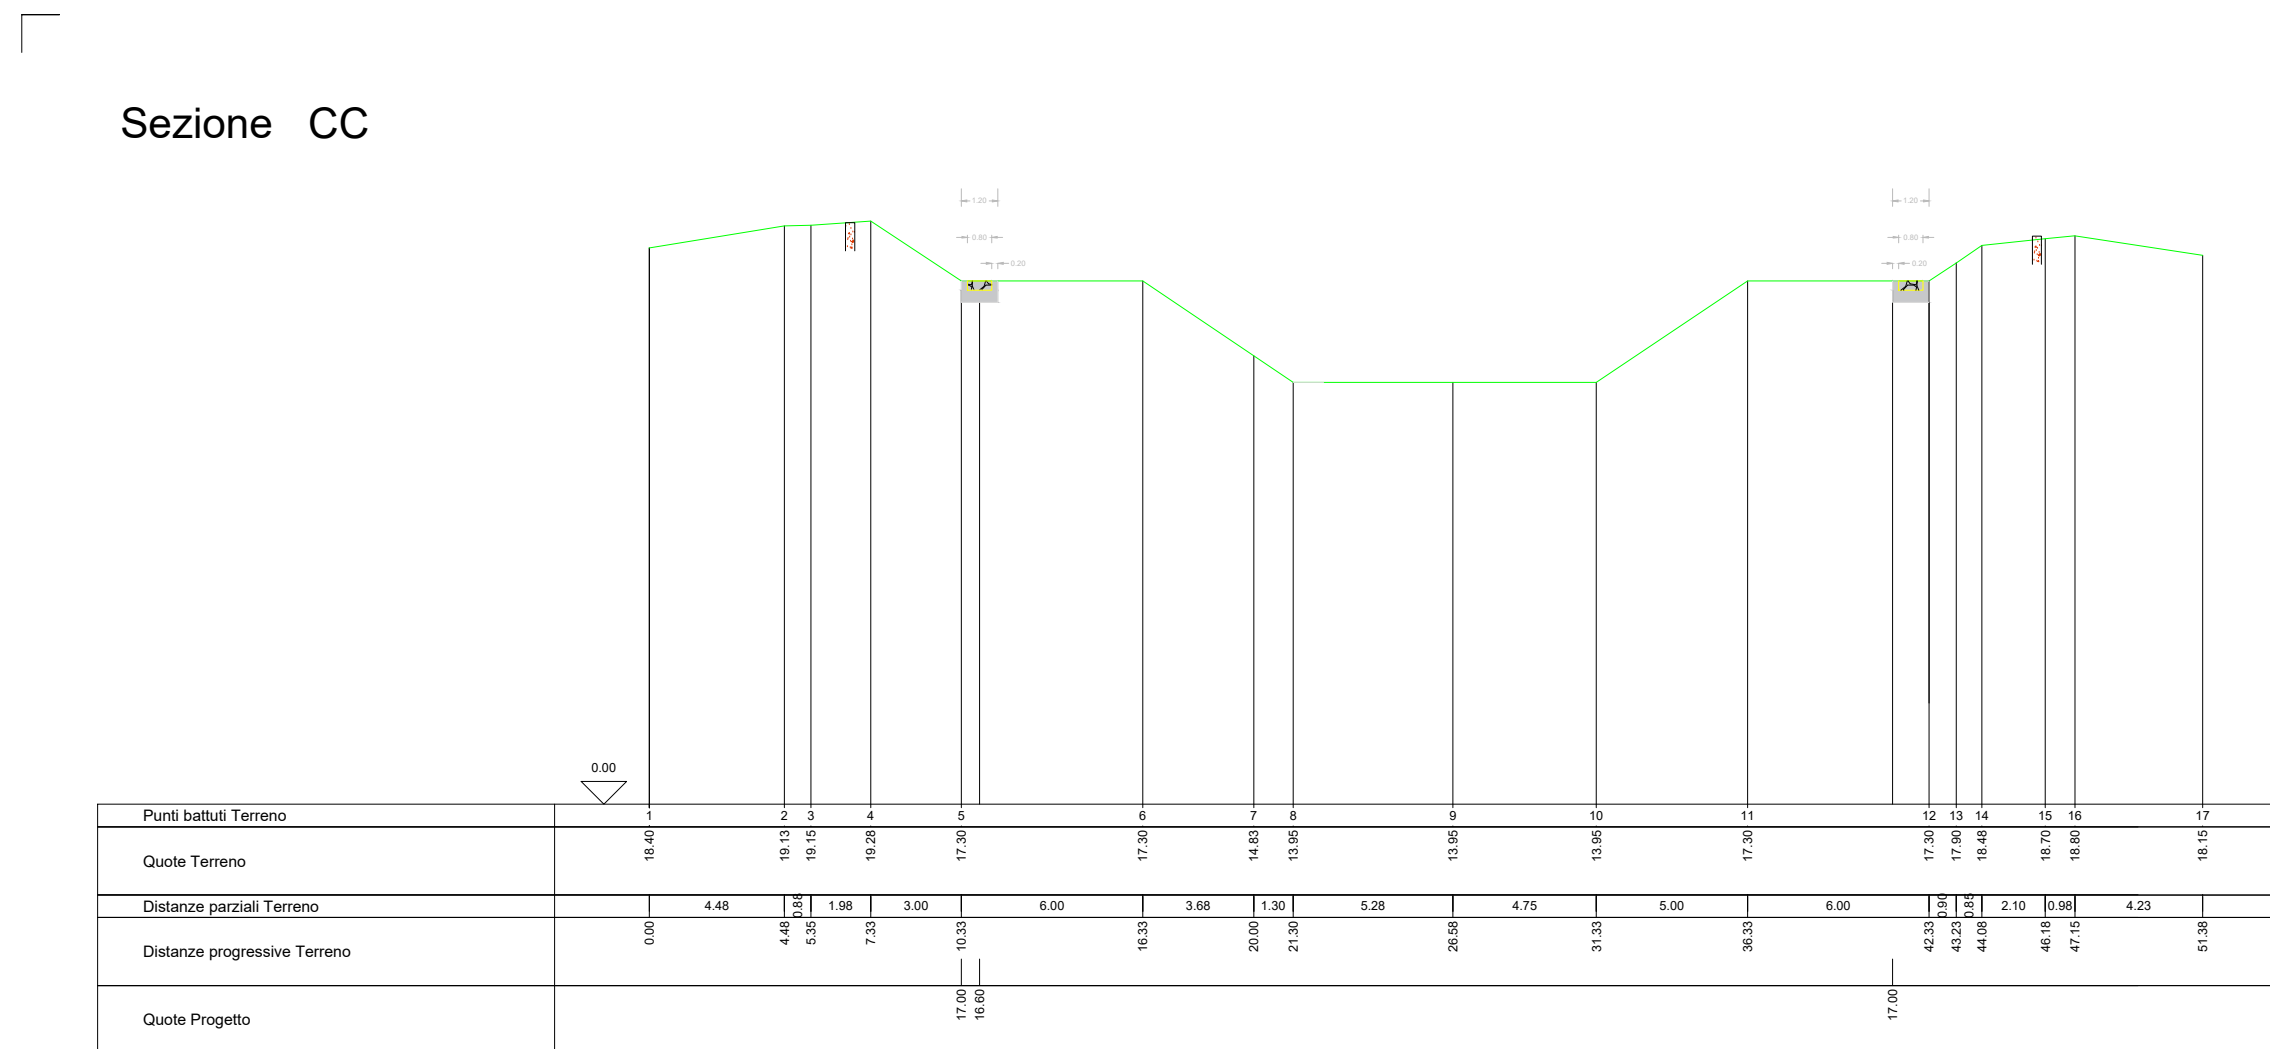



Profilo Rampa Raccordo Pista

1/50		1/500		10.00											
SEZIONI		21	21a	22	23	24	25a	25b	25						
QUOTE	FONDO Fiume	13.95	13.95	13.94	13.92	13.91		13.88	13.88						
	PISTA	17.30	17.30	17.26	14.92	16.00		17.20	17.20						
DISTANZE	PARZIALI	1.00	10.23		13.79		7.55		11.57	1.00					
	PROGRESSIVE	391.53	392.53	402.76	416.55	424.10		434.67	435.67	436.67					

Prospetto
rampe di accesso alla pista interna agli argini

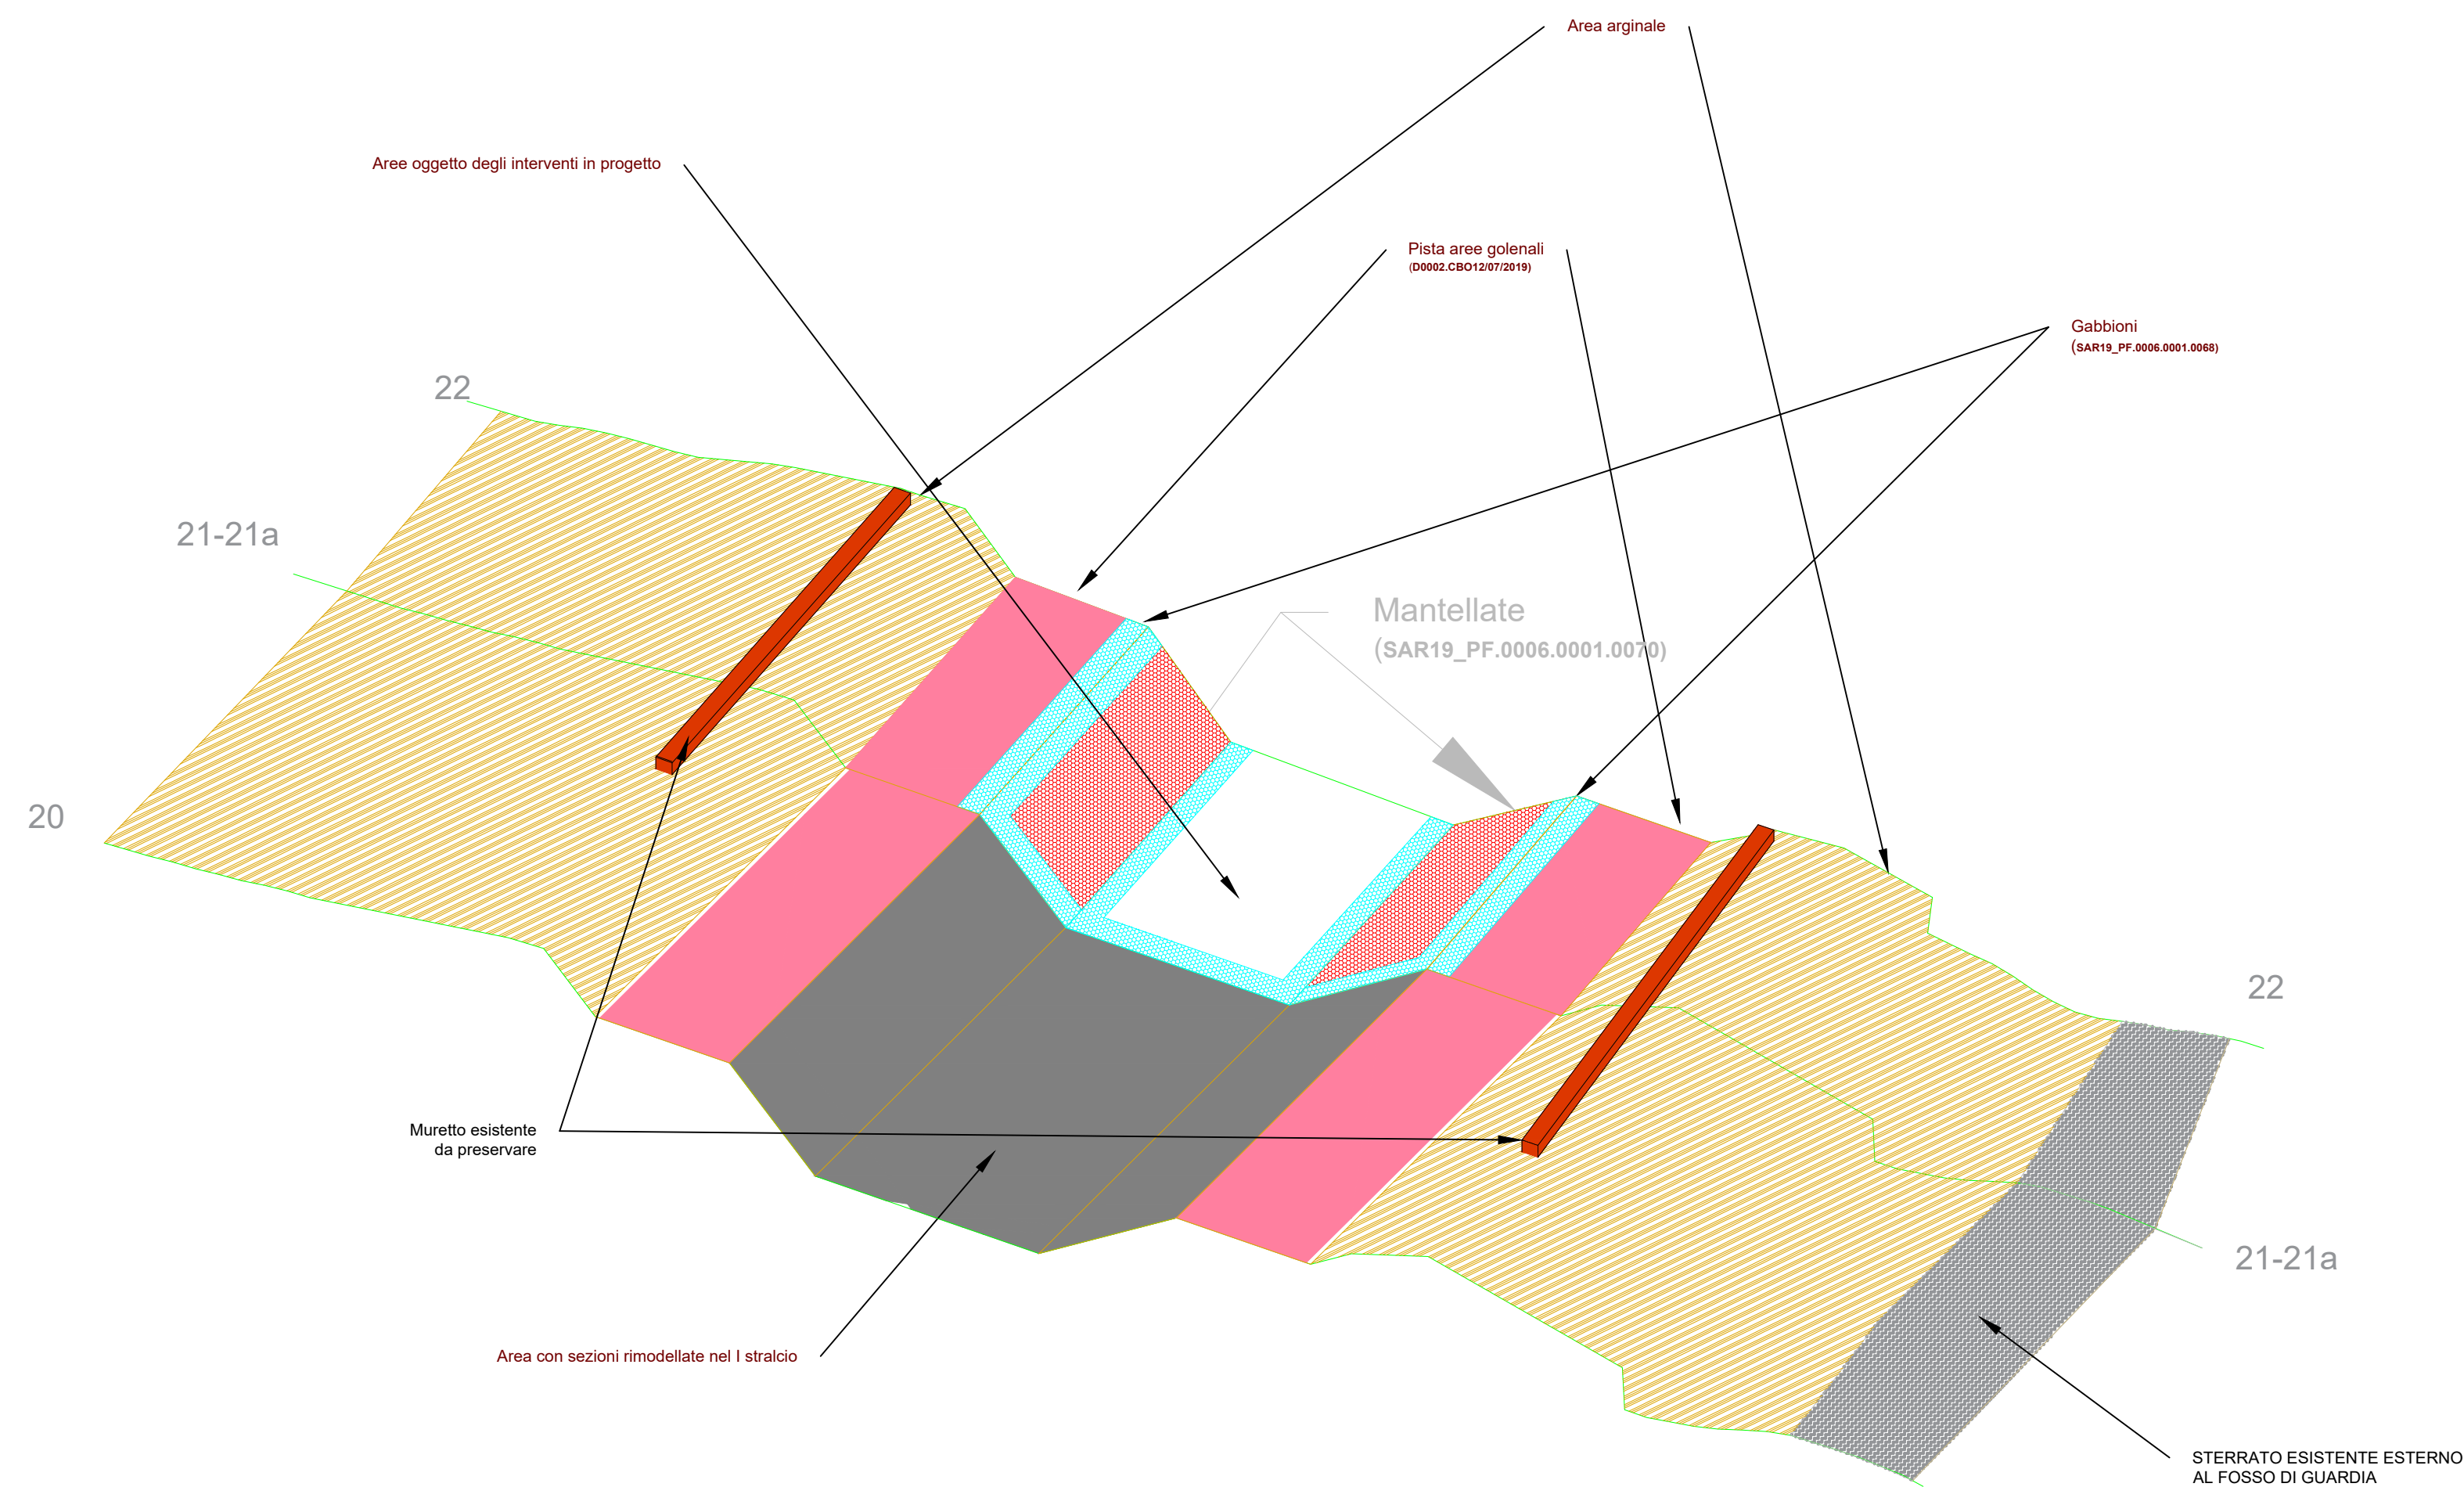

Sezioni di progetto della rampa

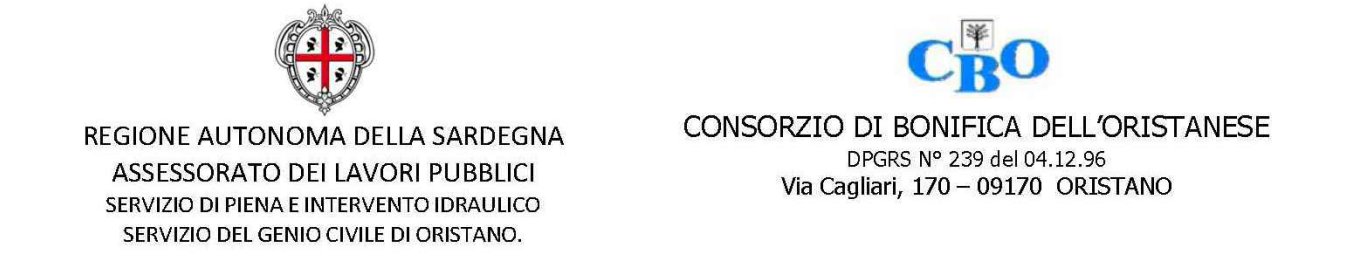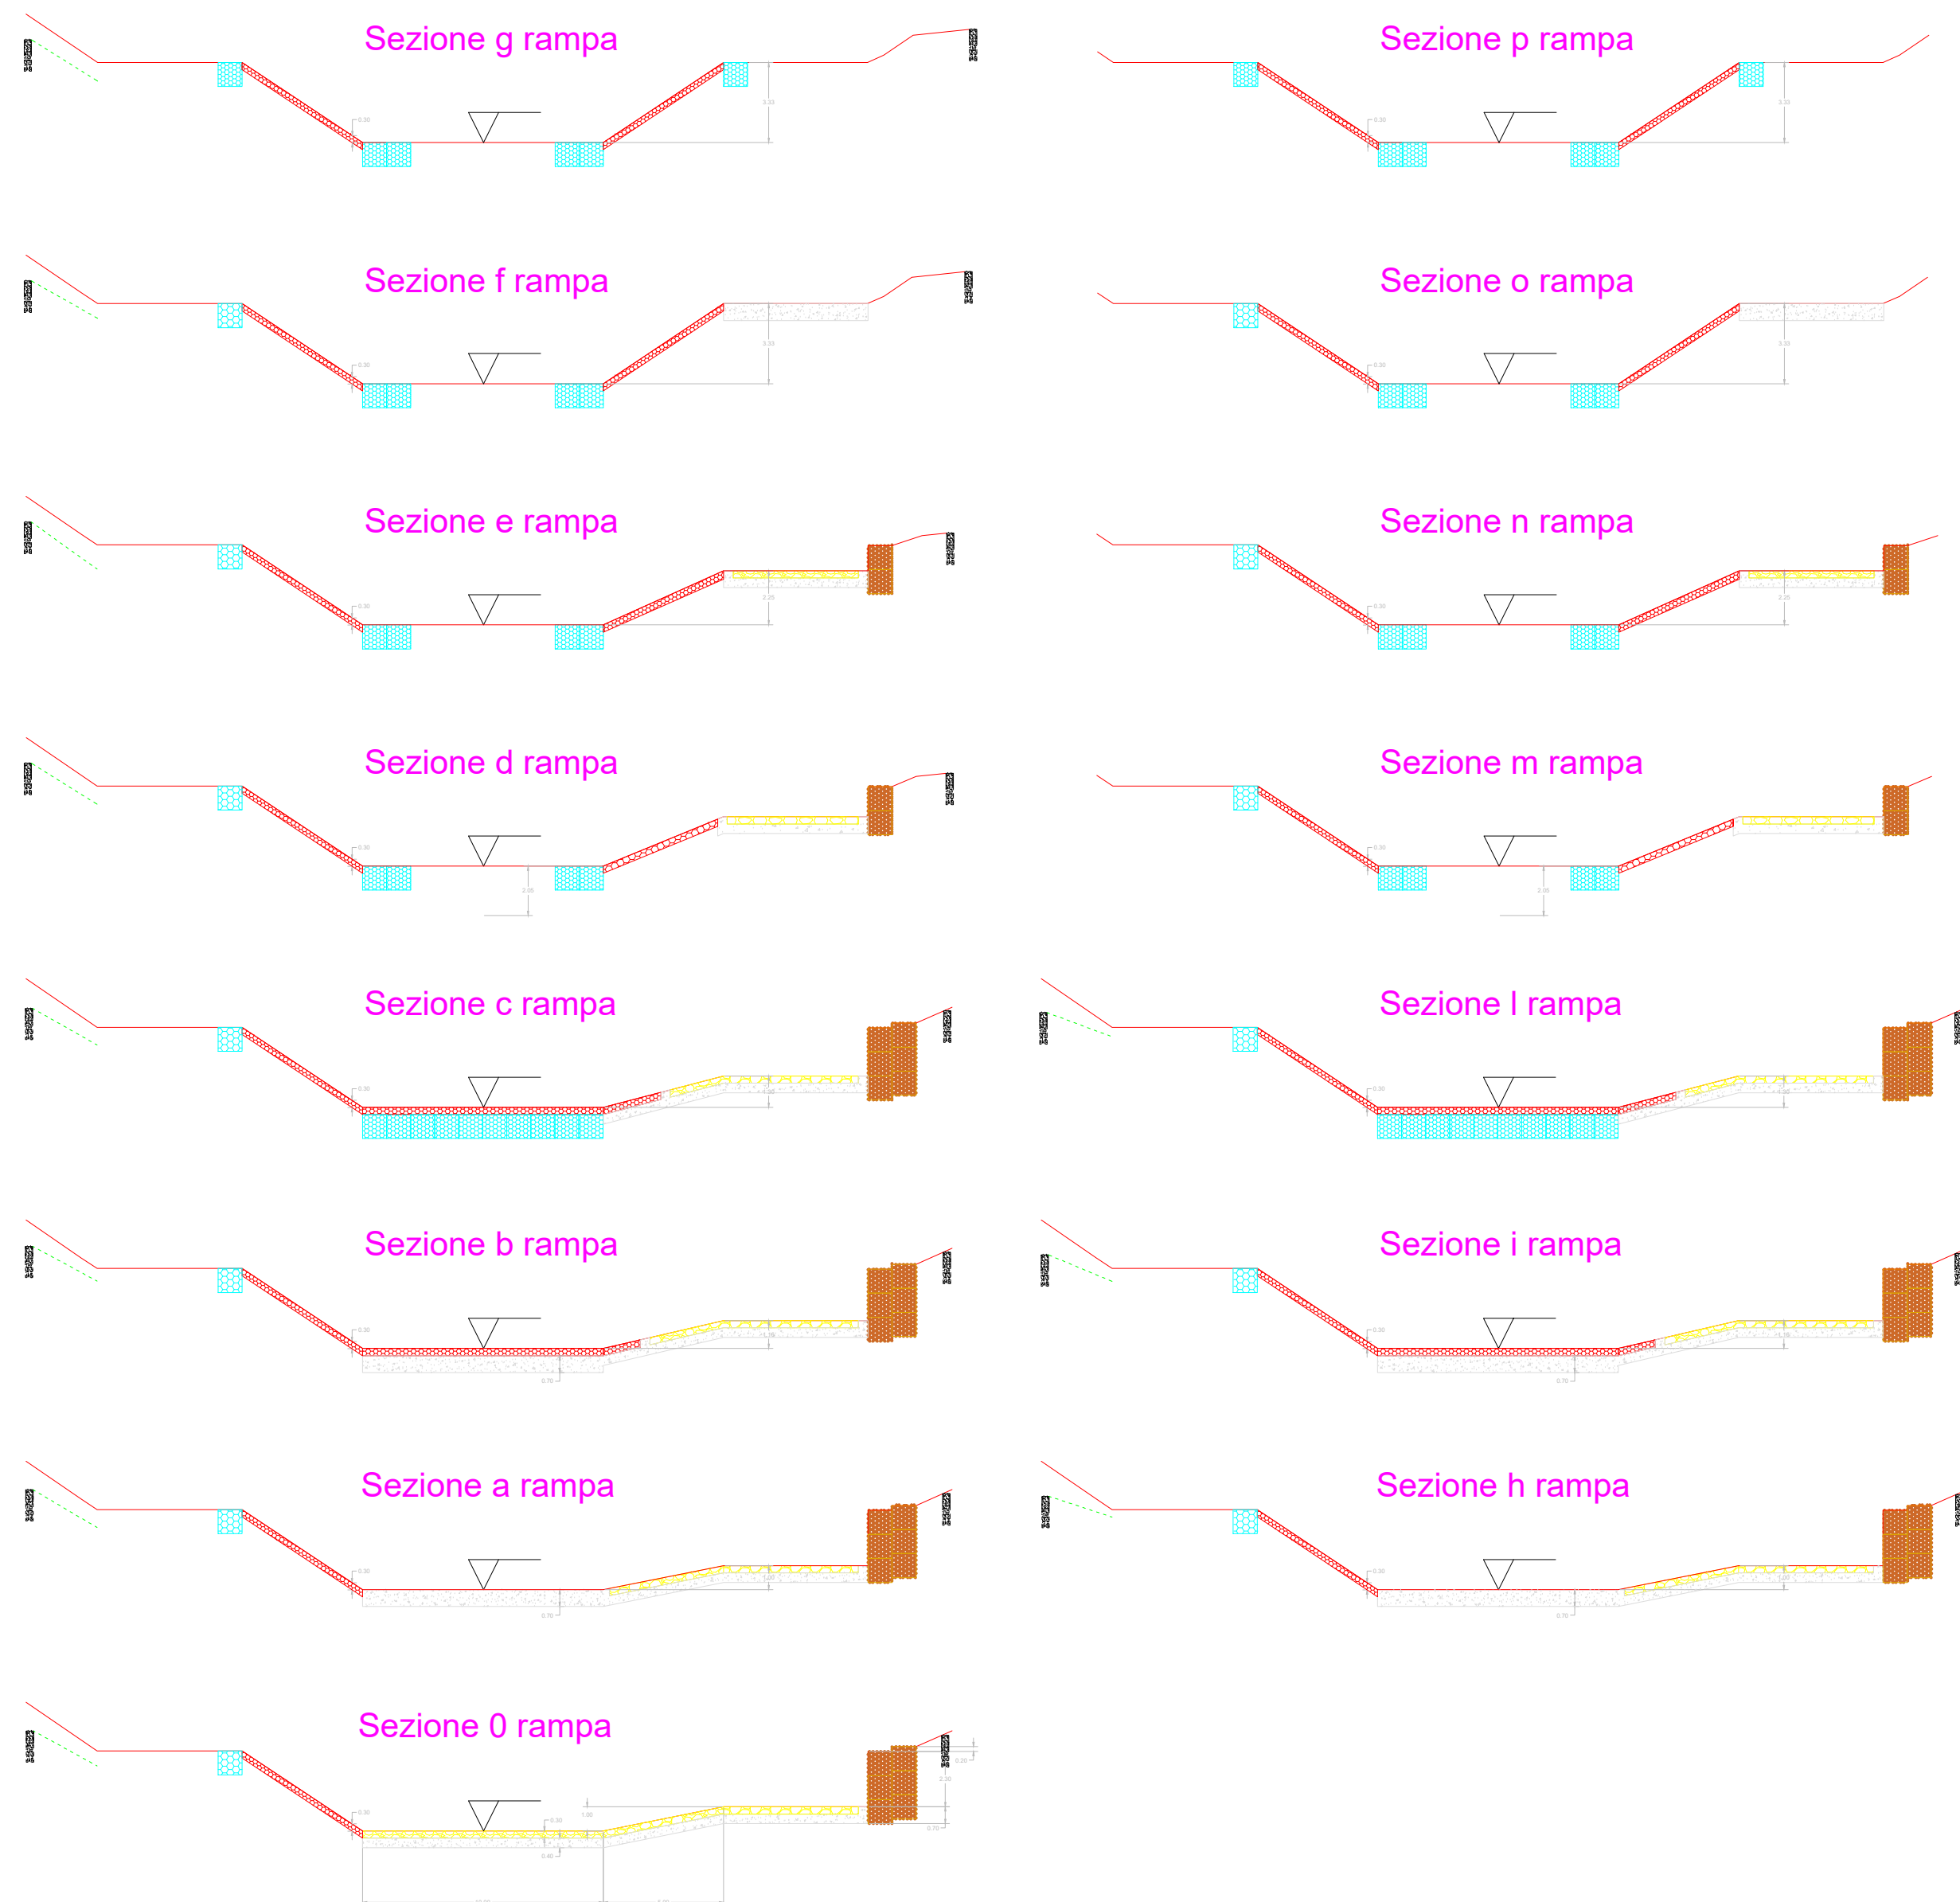

PROSECUZIONE DEGLI INTERVENTI PROGRAMMATI NELL'ANNUALITÀ 2012 DI RIMODELLAZIONE E STABILIZZAZIONE DELL'ALVEO E DELLE SPONDE DEL RIO MOGORO MEDIANTE GABBIONATE METALLICHE O ALTRI IDONEI SISTEMI DI INGEGNERIA NATURALISTICA, NEL TRATTO COMPRESO TRA L'ATTRAVERSAMENTO DELLA S.P. 47 E LA CONFLUENZA CON IL CANALE ACQUE ALTE.

SERVIZIO DI PIENA E INTERVENTO IDRAULICO E DI PRESIDIO TERRITORIALE

Annualità 2013 accorpato con annualità 2018

PROGETTO ESECUTIVO

CUP: G57H13002270002 CAT: P0417

PARTICOLARE AREE EX GUADO
E RAMPA DI ACCESSO IN ALVEO

IL PROGETTISTA:

Dott. Ing. Fabrizio Staffa

TAV. 7.2
Scala 1:250

STUDI ARCHEOLOGICI: Dott.ssa Valentina Chergia
STUDI NATURALISTICI: Dott.ssa Sandra Pintus
STUDI IDRAULICI: Dott. Ing. Fabrizio Staffa
STUDI GEOLOGICI GEOMORFOLOGICI: Dott. Geol. Marco Piras
Dott. Geol. Paolo Sardu

IL RESPONSABILE DEL PROCEDIMENTO

Dott. Ing. Giorgio Bravin

Sede Legale: Via Cagliari, 170 - 09170 Oristano - 0783/0150 FAX 0783/11256 - Codice Fiscale N° 9002200092
Ufficio Tecnico: SS 126 Km 114 - 09094 Maralbion - 0783/850315 - Fax 0783/859119