




Sezione 25
Progr. 434.67
Ascavo 0.00 MQ
A.rilev. 0.00 MQ
Scala 1/250

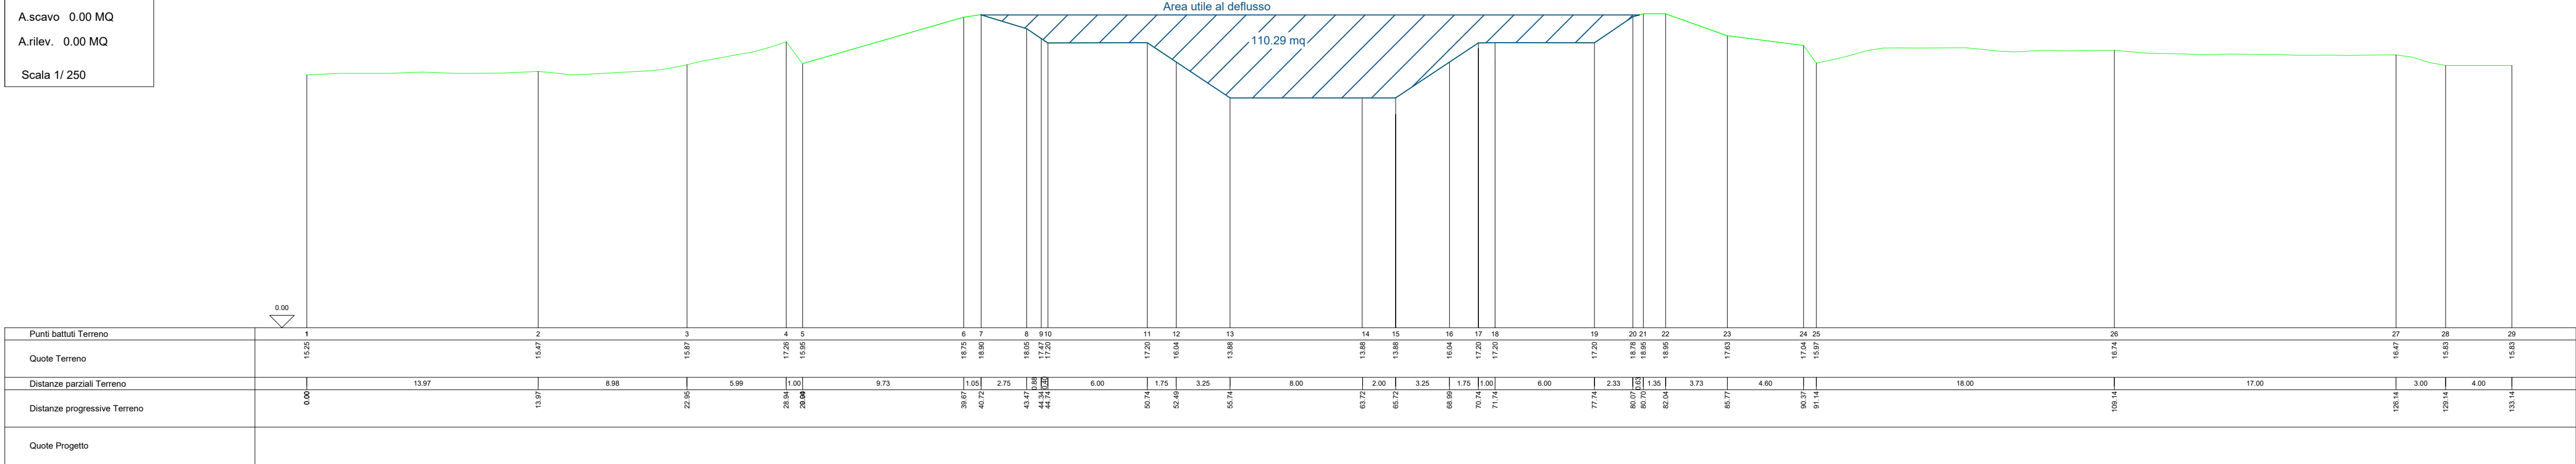


Sezione 25 a
Progr. 435.67
Ascavo 34.65 MQ
A.rilev. 0.00 MQ
Scala 1/250

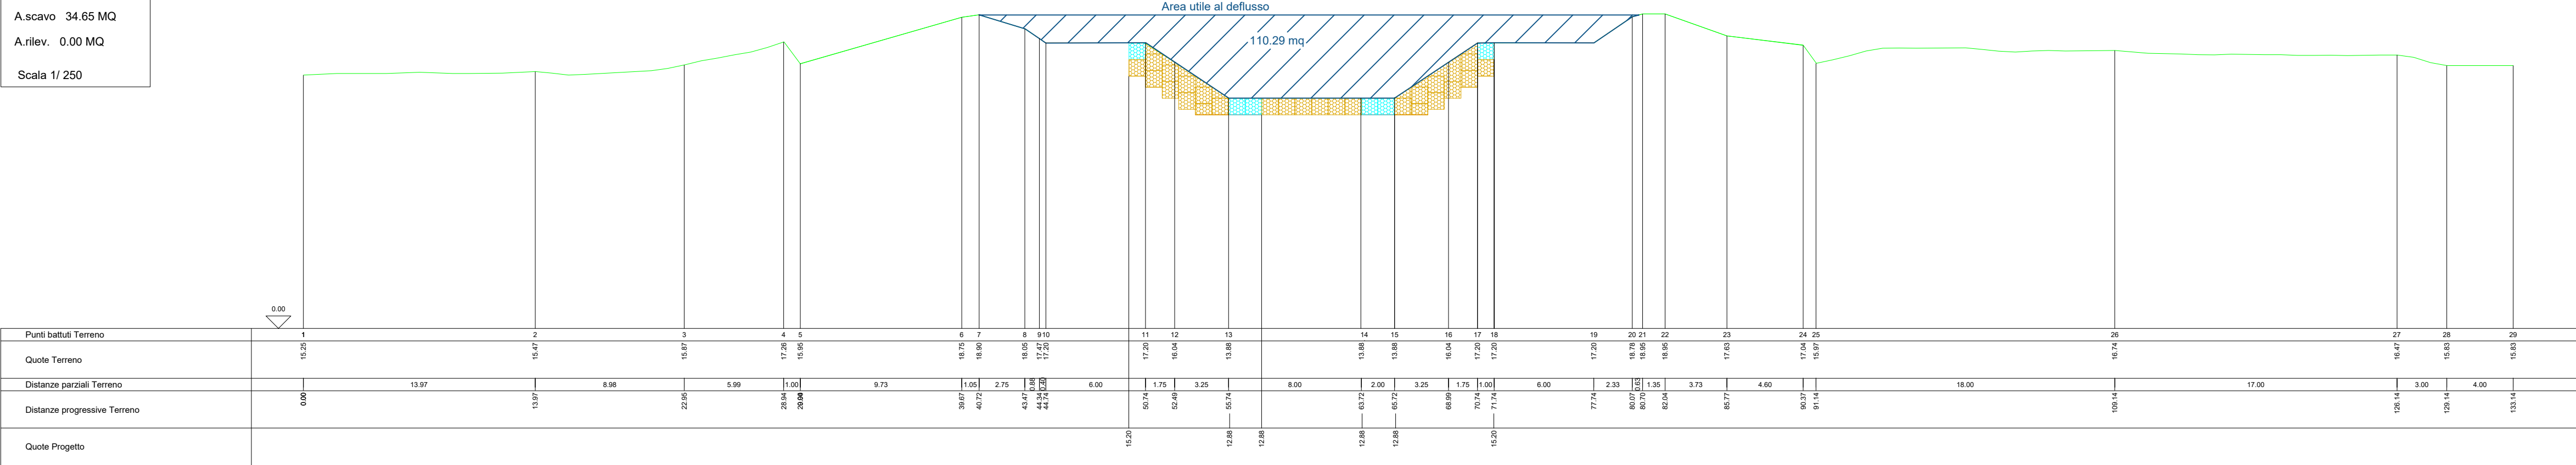


Sezione 25b
Progr. 434.67
Ascavo 9.80 MQ
A.rilev. 0.00 MQ
Scala 1/250

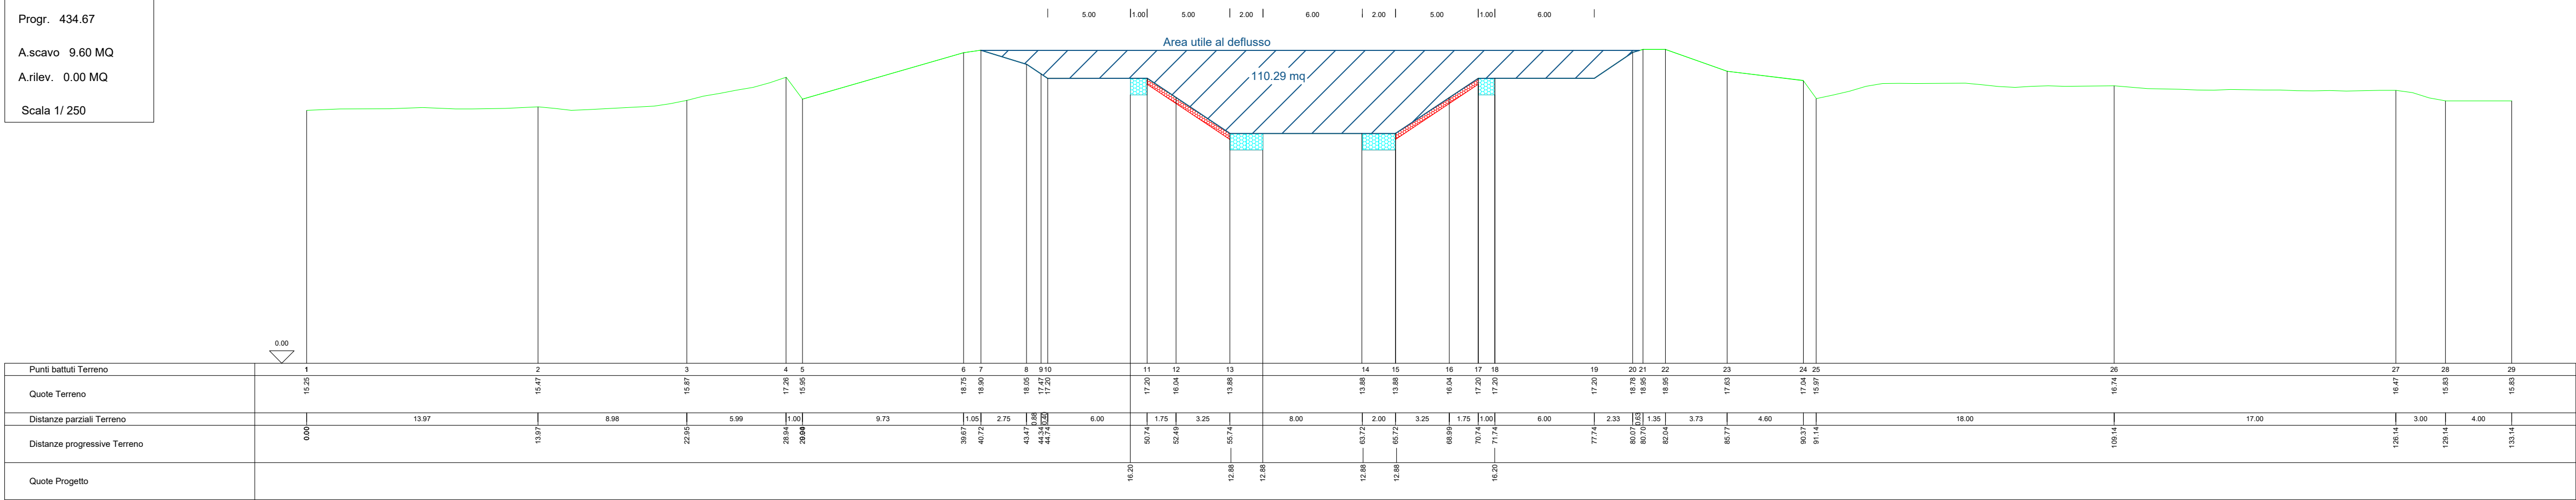


Sezione 24
Progr. 424.10
Ascavo 13.61 MQ
A.rilev. 29.13 MQ
Scala 1/250

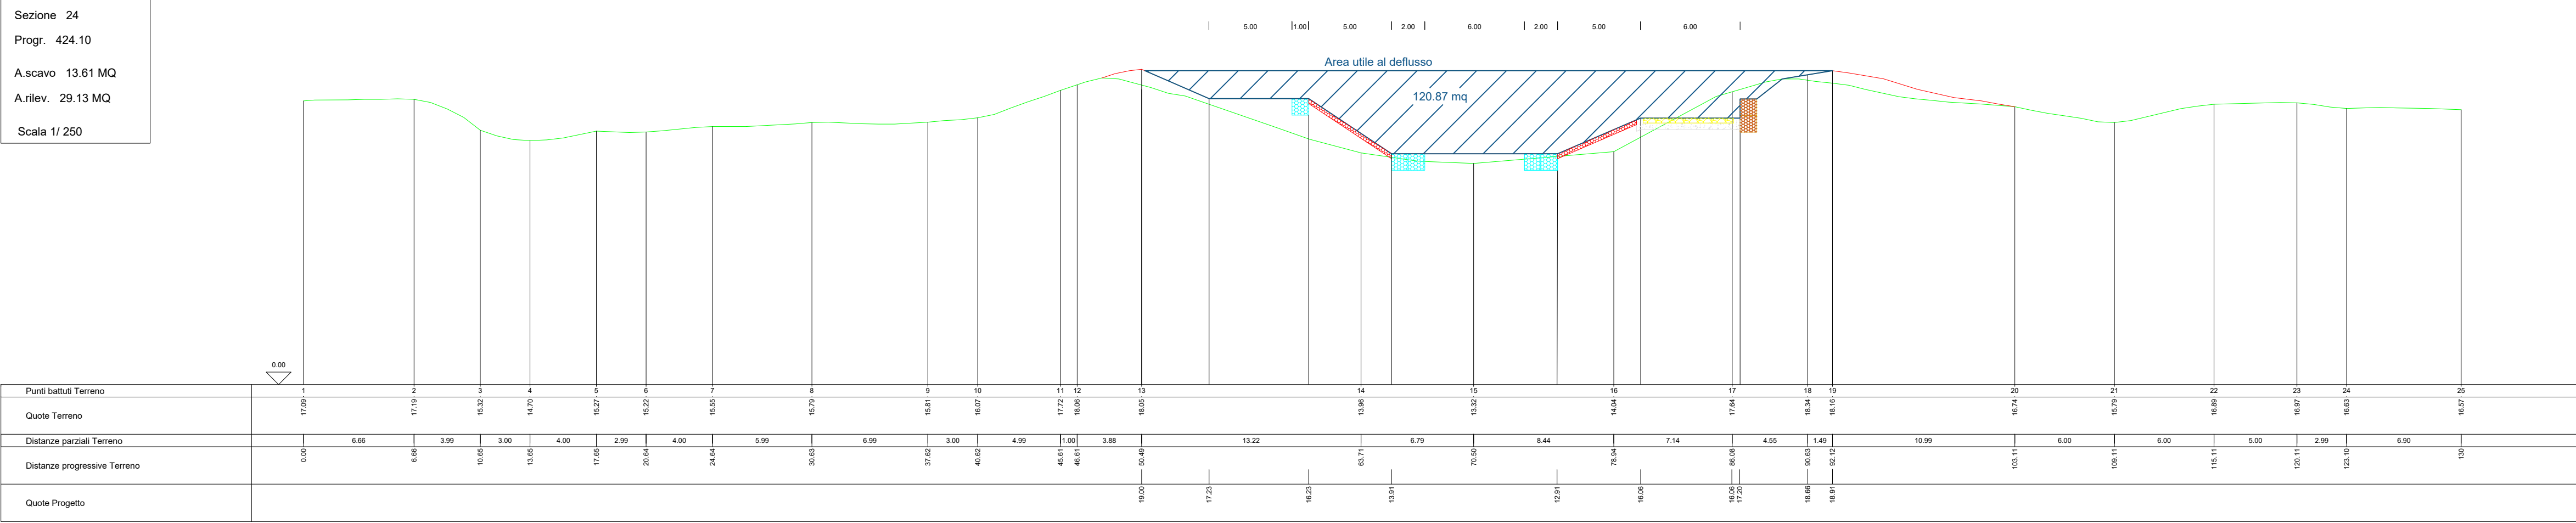


Sezione 23
Progr. 416.55
Ascavo 7.14 MQ
A.rilev. 37.21 MQ
Scala 1/250

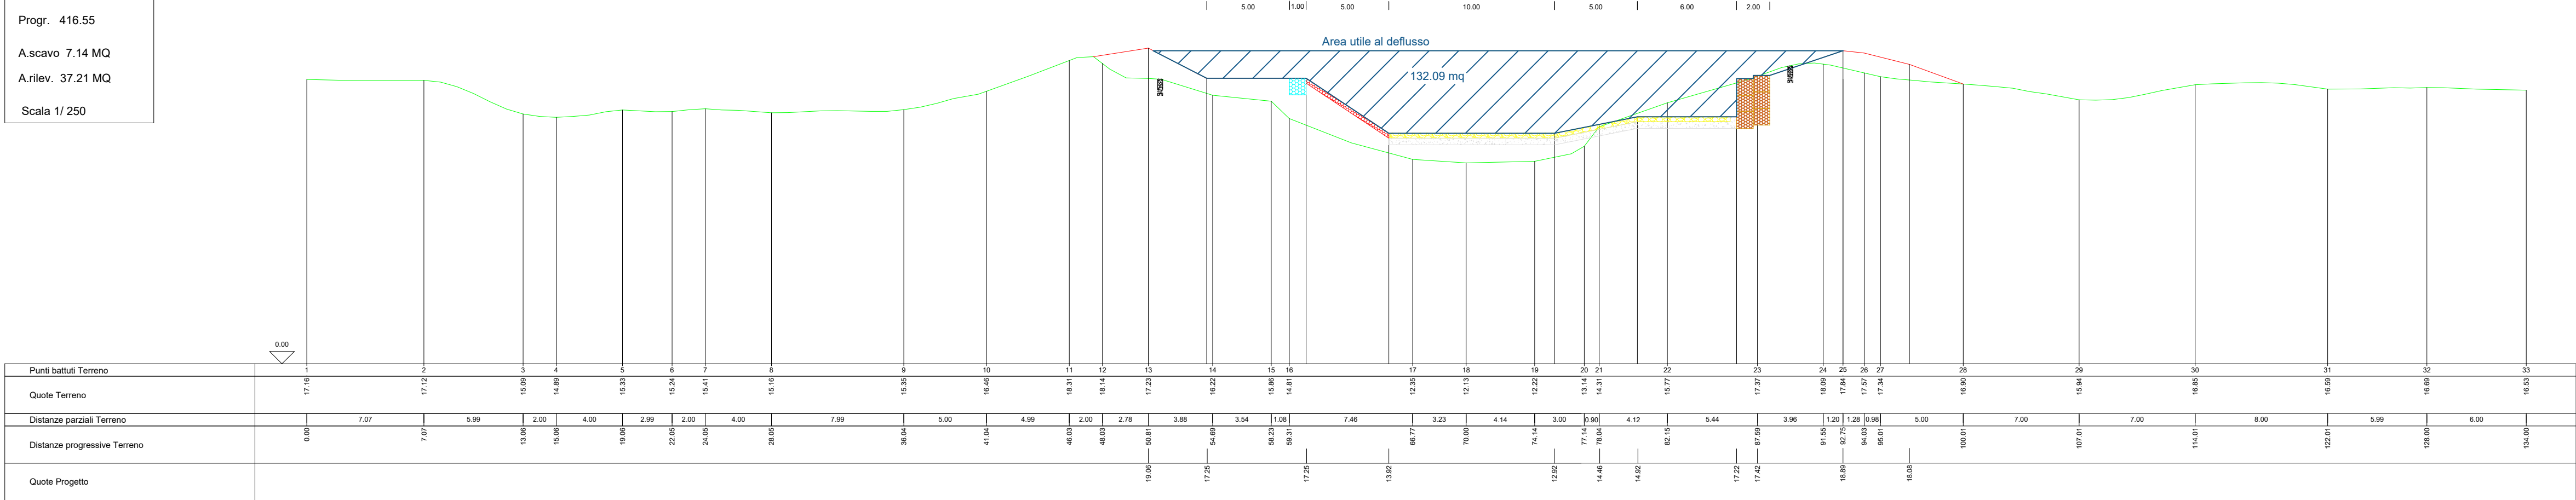


Sezione 22
Progr. 402.75
Ascavo 1.13 MQ
A.rilev. 40.13 MQ
Scala 1/250

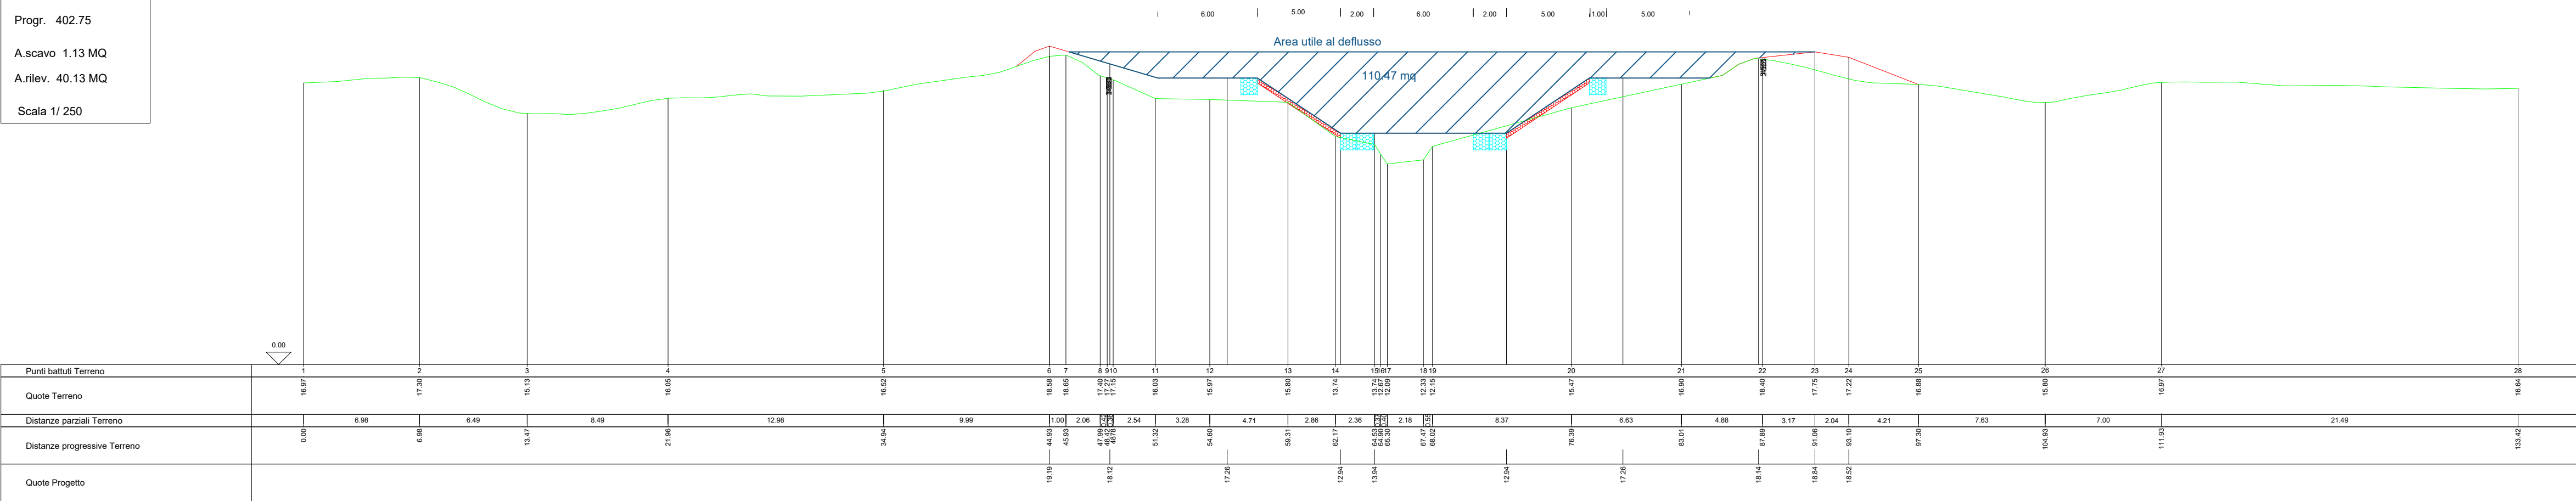

Sezione 21a
Progr. 392.53
Ascavo 9.76 MQ
A.rilev. 0.00 MQ
Scala 1/250

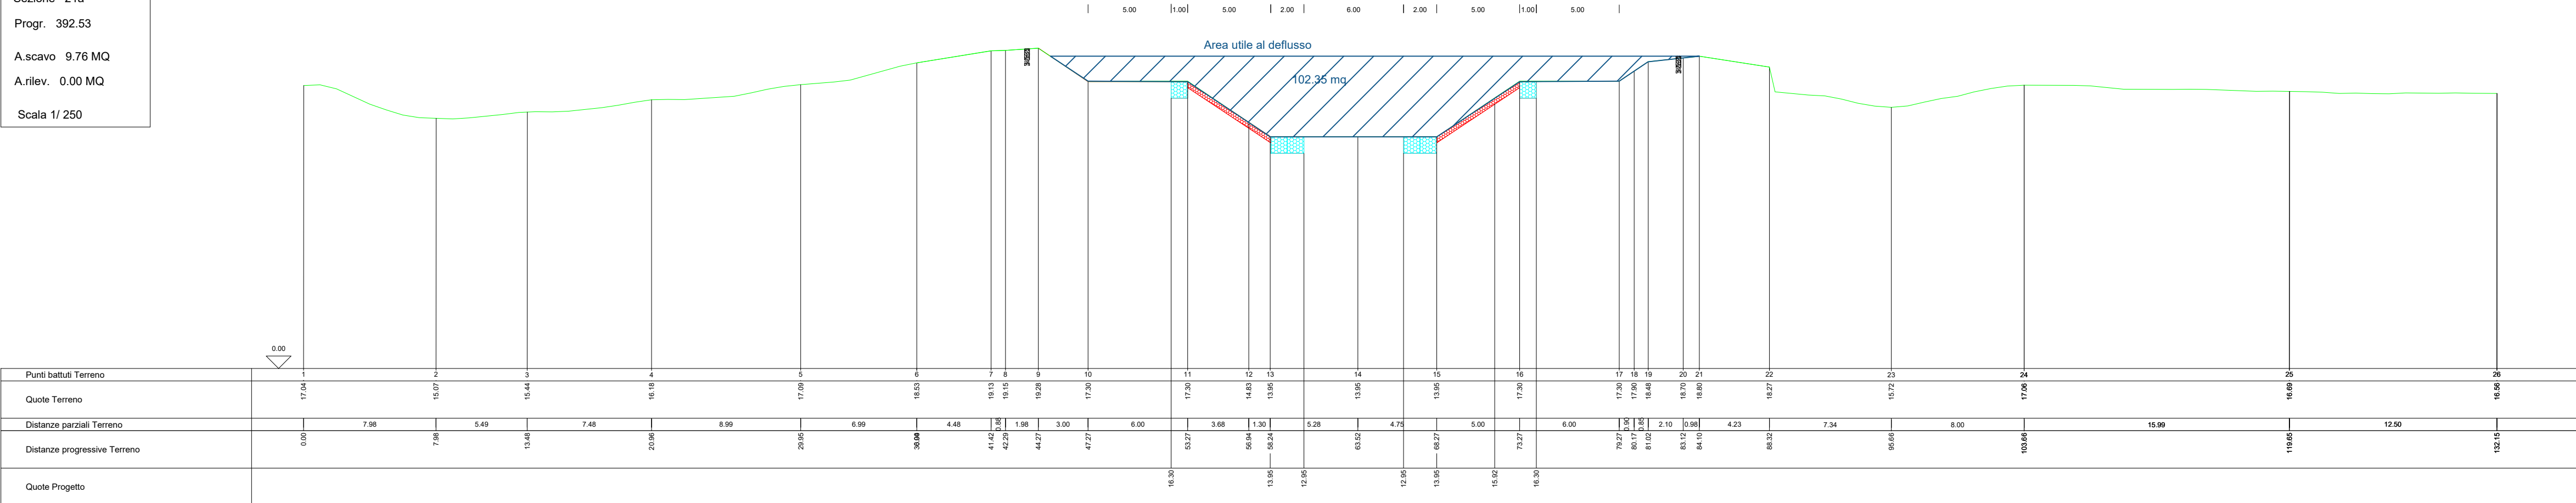

Sezione 21
Progr. 391.53
Ascavo 34.65 MQ
A.rilev. 0.00 MQ
Scala 1/250

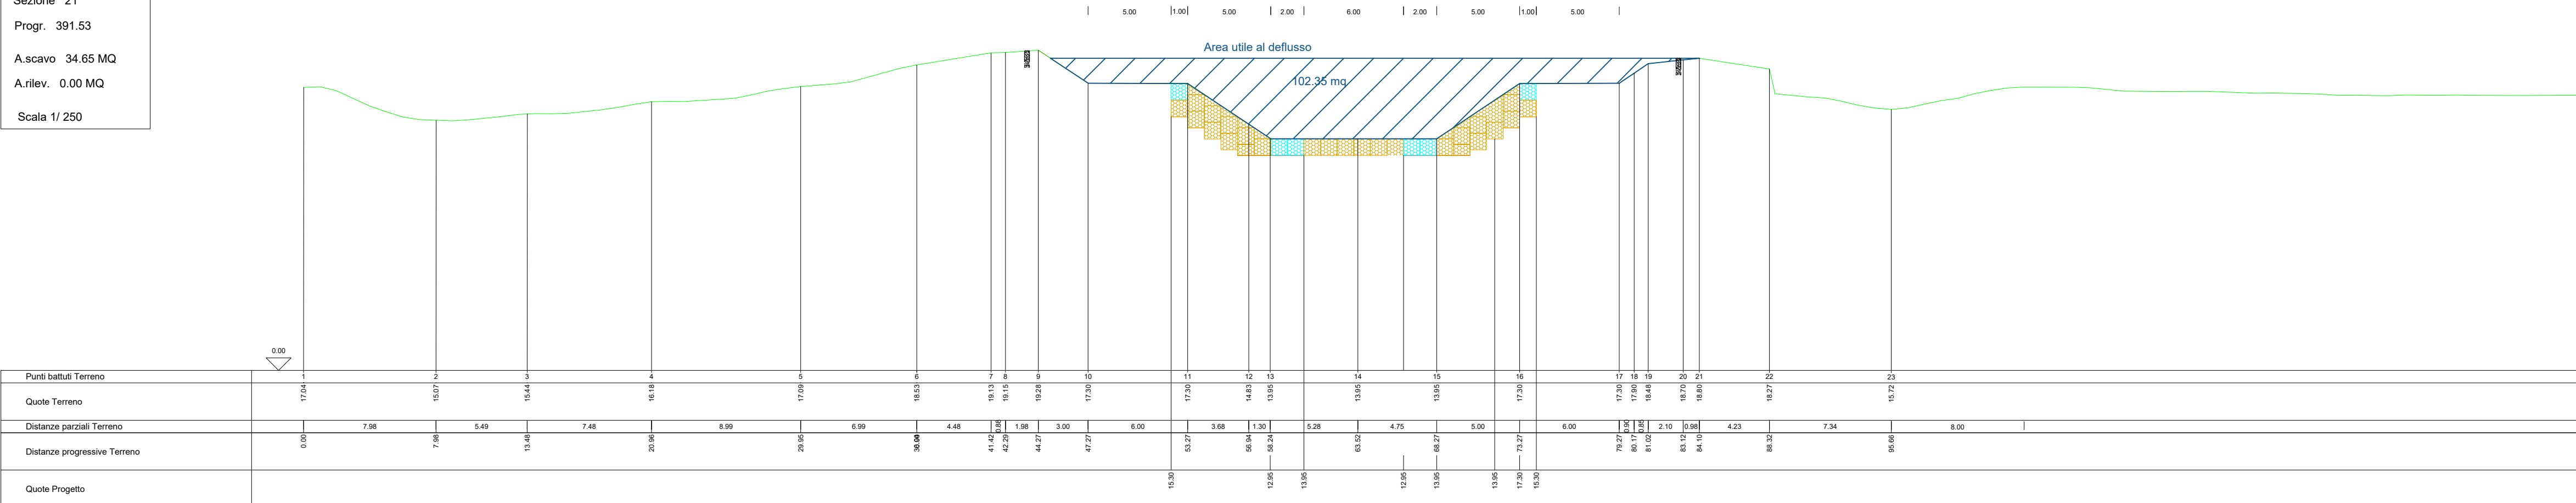

REGIONE AUTONOMA DELLA SARDEGNA
ASSESSORATO DEI LAVORI PUBBLICI
SERVIZIO DI PIENA E INTERVENTO IDRAULICO
SERVIZIO DEL GENIO CIVILE DI ORISTANO



CONSORZIO DI BONIFICA DELL'ORISTANESE
OPGRS N° 239 del 04/12/96
Via Cagliari, 170 - 09170 ORISTANO

PROSECUZIONE DEGLI INTERVENTI PROGRAMMATI NELL'ANNUALITÀ 2012 DI
RIMODELLAZIONE E STABILIZZAZIONE DELL'ALVEO E DELLE SPONDE DEL RIO
MOGORO MEDIANTE GABBIONATE METALLICHE O ALTRI IDONEI SISTEMI DI
INGEGNERIA NATURALISTICA, NEL TRATTO COMPRESO TRA L'ATTRAVERSAMENTO
DELLA S.P. 47 E LA CONFLUENZA CON IL CANALE ACQUE ALTE.

SERVIZIO DI PIENA E INTERVENTO IDRAULICO E DI PRESIDIO TERRITORIALE
Annualità 2013 accorpato con annualità 2018

PROGETTO ESECUTIVO

CUP: G57H13002270002

CAT: P0417

SEZIONI TRASVERSALI SEZZ. 21-25

IL PROGETTISTA:

Dott. Ing. Fabrizio Staffa

TAV. 7.4
Scala 1:250

STUDI ARCHEOLOGICI:
STUDI NATURALISTICI:
STUDI IDRAULICI:
STUDI GEOLOGICI GEOMORFOLOGICI:

Dott.ssa Valentina Chergia
Dott.ssa Sandra Pintus
Dott. Ing. Fabrizio Staffa
Dott. Geol. Marco Piras
Dott. Geol. Paolo Sardu

REV	DATA
06	8/11/2024

IL RESPONSABILE DEL PROCEDIMENTO

Dott. Ing. Giorgio Bravin

Sede Legale: Via Cagliari, 170 - 09170 Oristano - 0783/3150-FAX 0783/211286 - Codice Fiscale N° 9002260992
Ufficio Tecnico: SS 126 Km 114 - 09094 Mannabu - 0783/856035 - Fax 0783/859119