Interventi da eseguire con le economie derimanti dai ribassi di gara

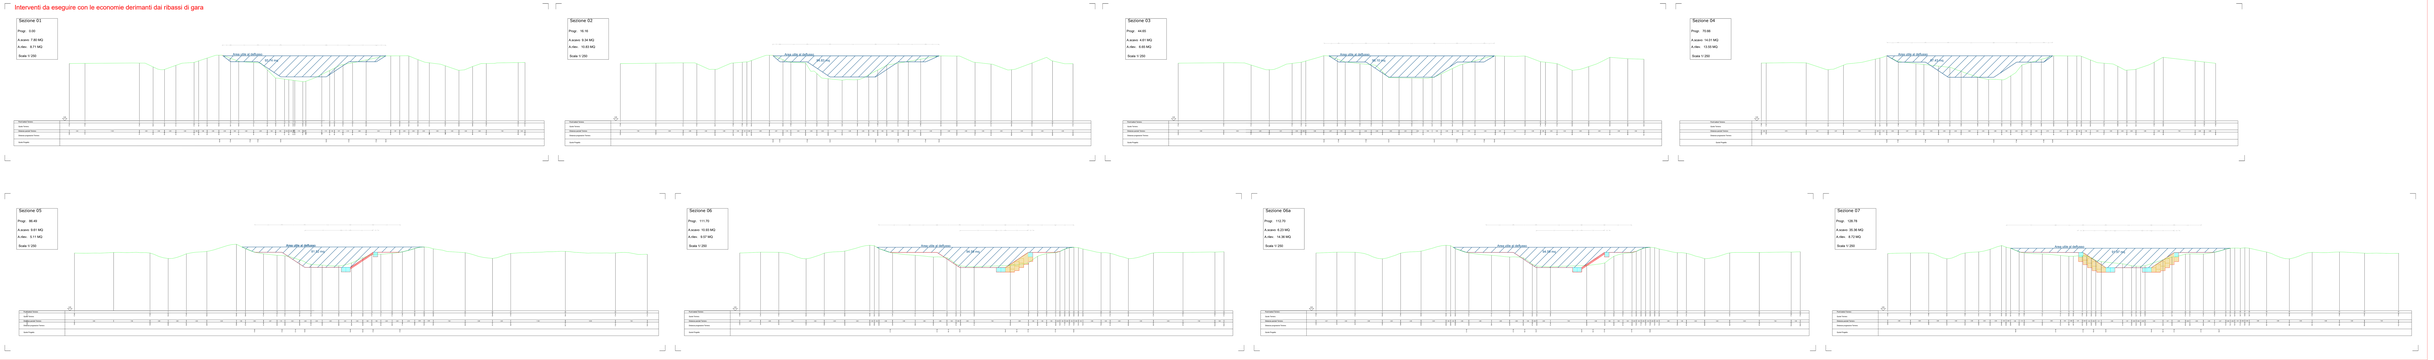

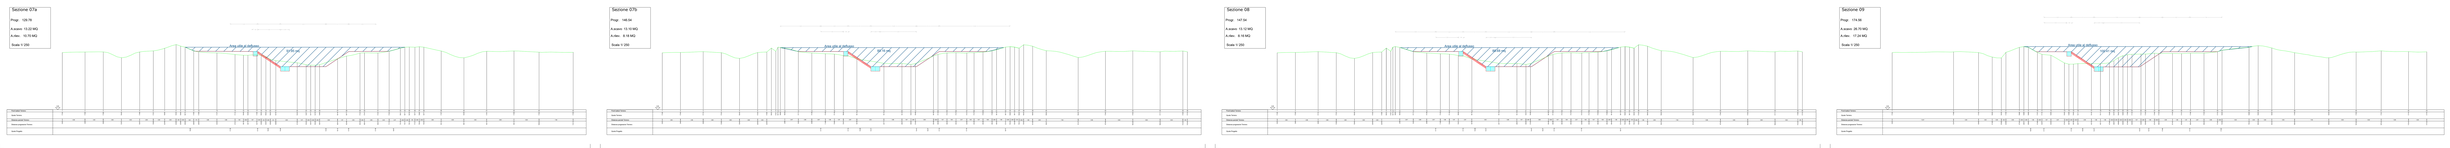

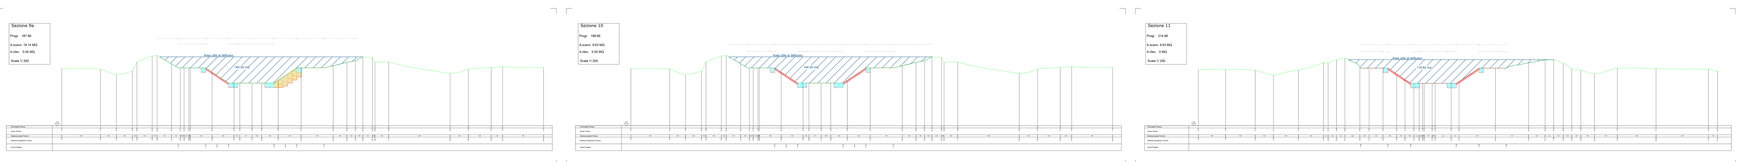

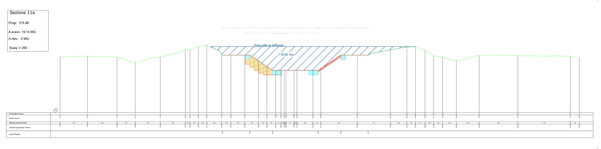

REGIONE AUTONOMA DELLA SARDEGNA
ASSESSORATO DEI LAVORI PUBBLICI
DIREZIONE GENERALE DELLA DIFESA DEL SUOLO
SERVIZIO DEL GENIO CIVILE DI ORISTANO

CONSORZIO DI BONIFICA DELL'ORISTANESE
STATO DI DIRITTO DI CUI LEGGE
Via Cagliari, 170 – 09170 ORISTANO

PROSECUZIONE DEGLI INTERVENTI PROGRAMMATI NELL'ANNUALITÀ 2012 DI RIMODELLAZIONE E STABILIZZAZIONE DELL'ALVEO E DELLE SPONDE DEL RIO MOGORO MEDIANTE GABBIONATE METALLICHE O ALTRI IDONEI SISTEMI DI INGEGNERIA NATURALISTICA, NEL TRATTO COMPRESO TRA L'ATTRAVERSAMENTO DELLA S.P. 47 E LA CONFLUENZA CON IL CANALE ACQUE ALTE.

SERVIZIO DI PIENA E INTERVENTO IDRAULICO E DI PRESIDIO TERRITORIALE
Annualità 2013 accorpato con annualità 2018

PROGETTO ESECUTIVO

CUP: G57H13002270002 CAT: P0417

SEZIONI TRASVERSALI SEZZ. 01 - 11

IL PROGETTISTA:
Dott. Ing. Fabrizio Staffa

TAV. 7.3
Scala 1:250

STUDI ARCHEOLOGICI: *Dott.ssa Valentina Chergia*
STUDI NATURALISTICI: *Dott.ssa Sandra Pintus*
STUDI IDRAULICI: *Dott. Ing. Fabrizio Staffa*
STUDI GEOLOGICI GEOMORFOLOGICI: *Dott. Geol. Marco Piras*
Dott. Geol. Paolo Sanna

REV	DATA
03	30/1/2023
04	15/1/2024

IL RESPONSABILE DEL PROCEDIMENTO
Dott. Ing. Giorgio Bravin

Firmato digitalmente da
Giorgio Bravin

Sede Legale Via Cagliari, 170 – 09170 Oristano – 0783/310195,Fax 0783/311200 – **Codice Fiscale N°** 80010390952
Uffici Staccati: SS 126 Km 114 – 09084 Marrubiu – 0783/800020- Fax 0783/800019