



OPERE PROVVISORIALI

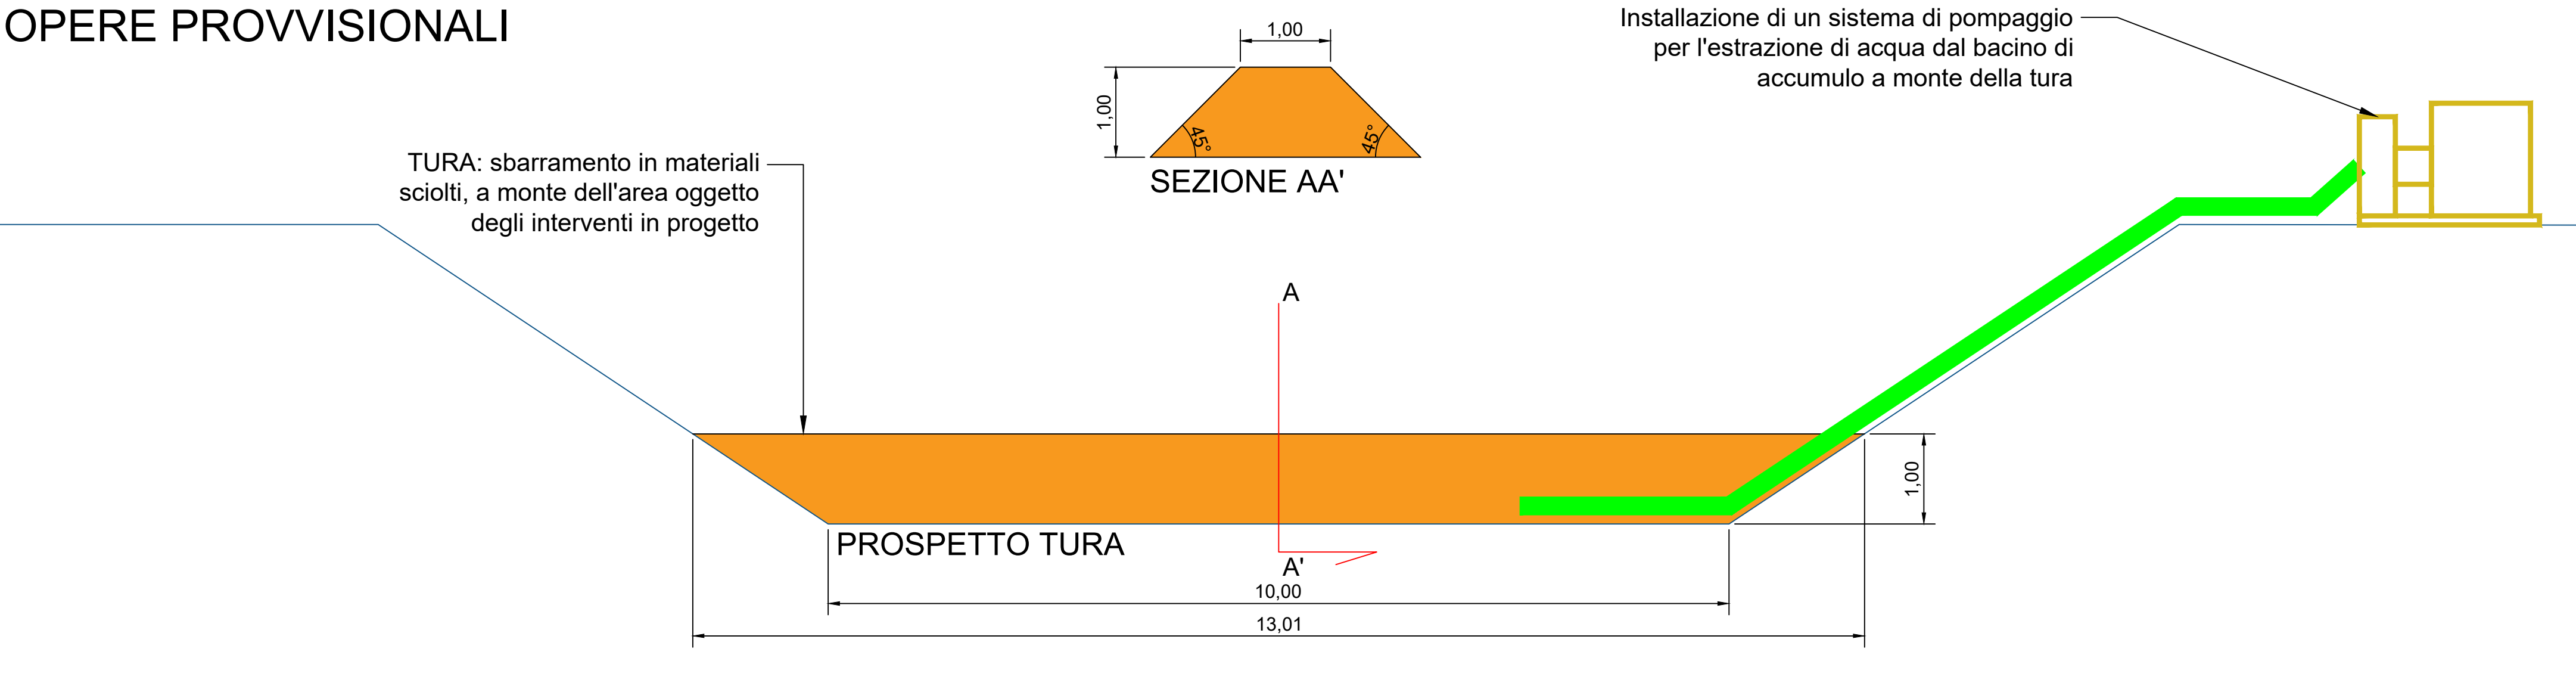

EVENTUALE SISTEMA DI POMPAGGIO SECONDARIO DAL CONTROFOSSO IN ALVEO, A VALLE DEL TRATTO OGGETTO DEGLI INTERVENTI IN PROGETTO, PER IL RISPETTO DEL DMV

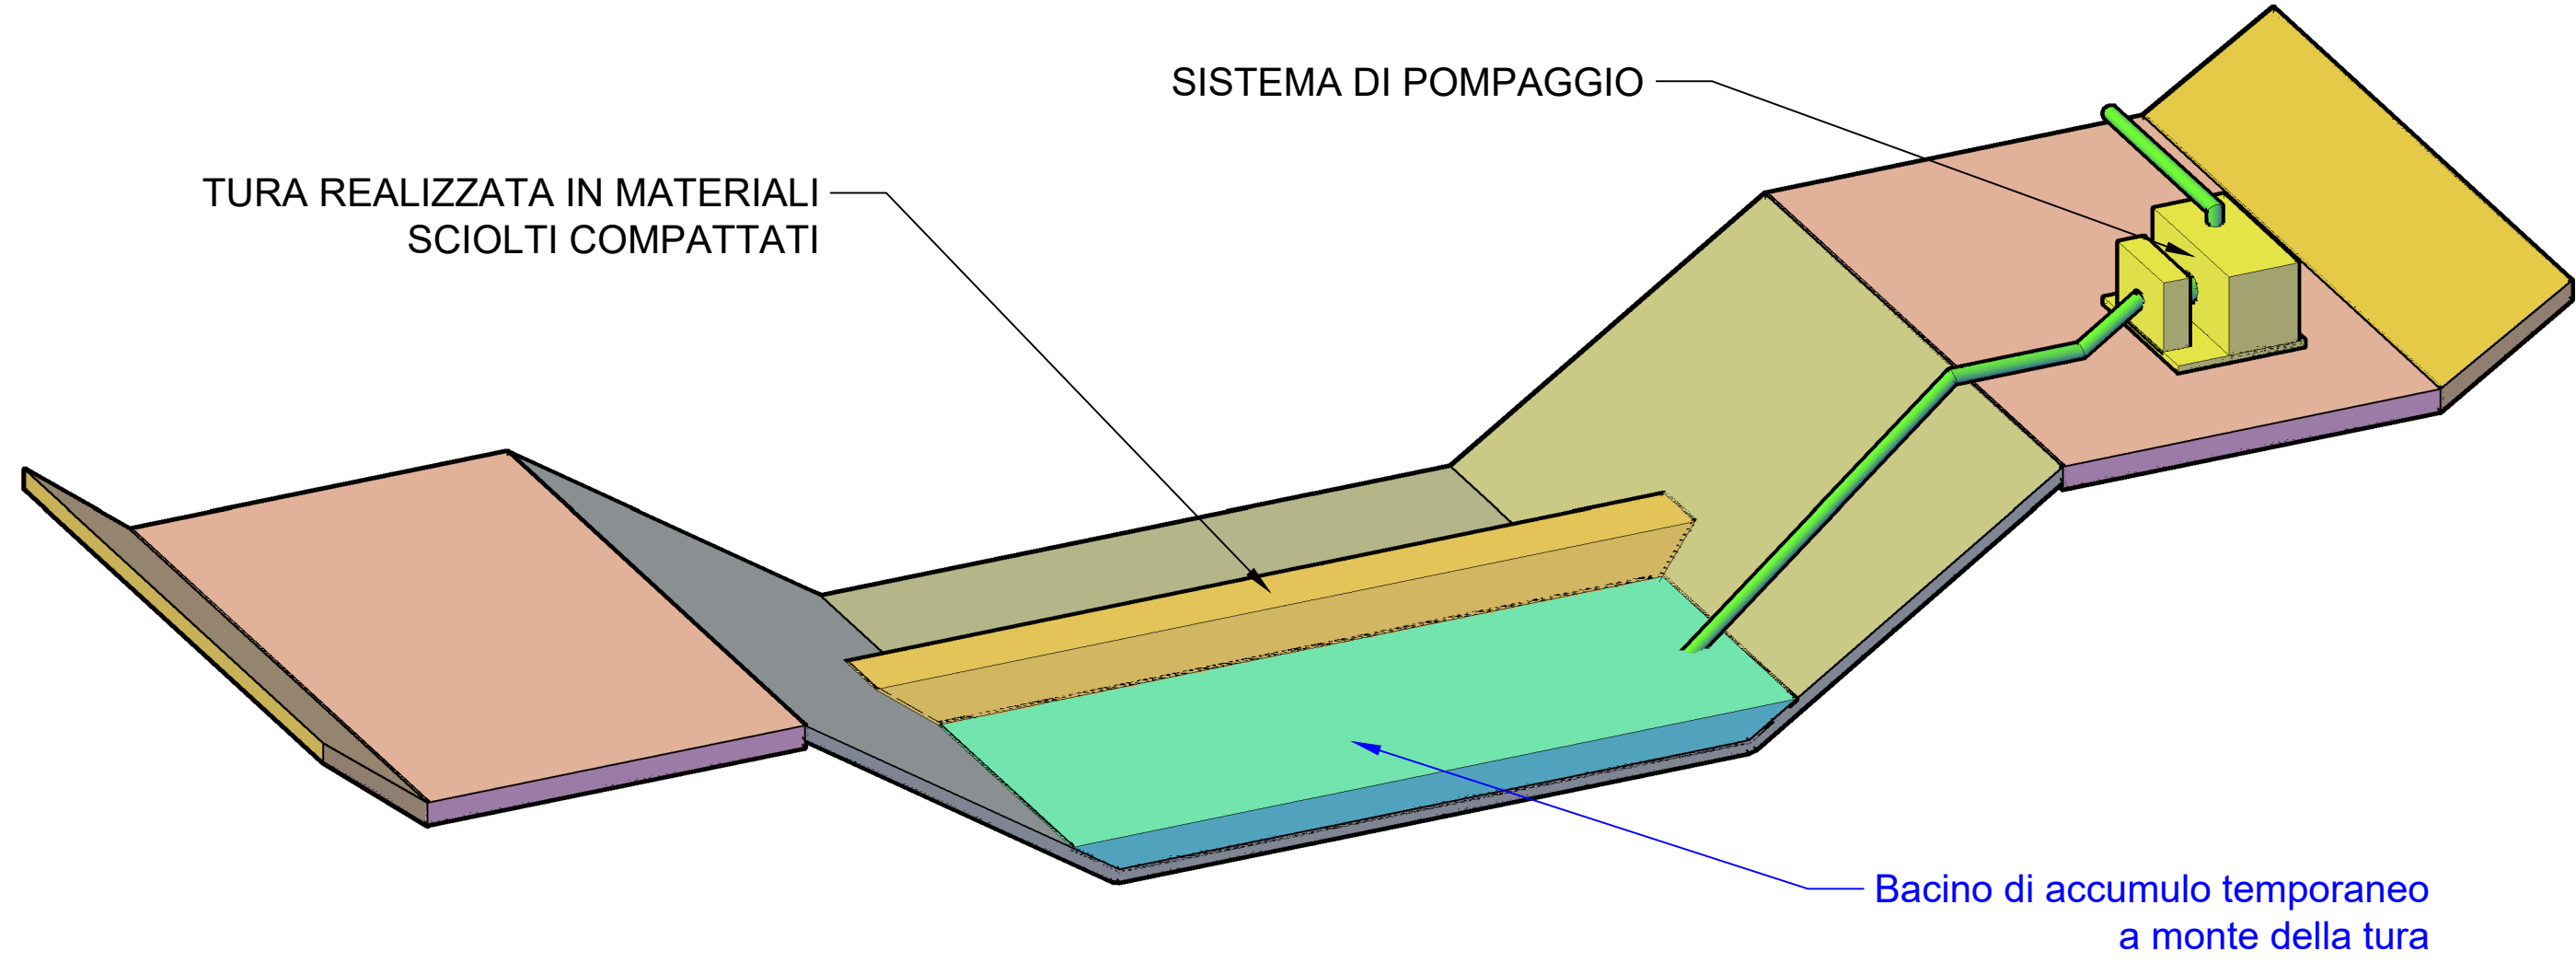

16.54

17.32

18.16

Controfosso Rio Mogoro

TUBAZIONE DI BYPASS TRATTO DI INTERVENTO PER IL RISPETTO DEL DMV

TUBAZIONE DI PRESA

TUBAZIONE DI SCARICO NEL CONTROFOSSO ESISTENTE

Controfosso Rio Mogoro

SISTEMA DI POMPAGGIO

TURA REALIZZATA IN MATERIALI SCIOLTI COMPATTATI

Bacino di accumulo temporaneo a monte della tura



REGIONE AUTONOMA DELLA SARDEGNA
ASSESSORATO DEI LAVORI PUBBLICI
SERVIZIO DI PIENA E INTERVENTO IDRAULICO
SERVIZIO DEL GENIO CIVILE DI ORISTANO



CONSORZIO DI BONIFICA DELL'ORISTANESE
DIPRES N° 239 del 04.12.96
Via Cagliari, 170 - 09170 ORISTANO

PROSECUZIONE DEGLI INTERVENTI PROGRAMMATI NELL'ANNUALITÀ 2012 DI RIMODELLAZIONE E STABILIZZAZIONE DELL'ALVEO E DELLE SPONDE DEL RIO MOGORO MEDIANTE GABBIONATE METALLICHE O ALTRI IDONEI SISTEMI DI INGEGNERIA NATURALISTICA, NEL TRATTO COMPRESO TRA L'ATTRAVERSAMENTO DELLA S.P. 47 E LA CONFLUENZA CON IL CANALE ACQUE ALTE.

SERVIZIO DI PIENA E INTERVENTO IDRAULICO E DI PRESIDIO TERRITORIALE
Annualità 2013 accorpato con annualità 2018

PROGETTO ESECUTIVO

CUP: G57H13002270002

CAT: P0417

PLANIMETRIA OPERE PROVVISORIALI

IL PROGETTISTA:

Dott. Ing. Fabrizio Staffa

TAV. 7.6
Scala 1:500
1:100 - 1:50

STUDI ARCHEOLOGICI:
STUDI NATURALISTICI:
STUDI IDRAULICI:
STUDI GEOLOGICI GEOMORFOLOGICI:

Dott.ssa Valentina Chergia
Dott.ssa Sandra Pintus
Dott. Ing. Fabrizio Staffa
Dott. Geol. Marco Piras
Dott. Geol. Paolo Sardu

REV	DATA
06	8/11/2024
07	7/01/2025

IL RESPONSABILE DEL PROCEDIMENTO

Dott. Ing. Giorgio Bravin

Sede Legale: Via Cagliari, 170 - 09170 Oristano - 0783/2150-FAX 0783/211286 - Codice Fiscale N° 90022600952
Uffici Staccati: SS 126 Km 114 - 09094 Marmuri - 0783/856035- Fax 0783/892919