




DESCRIZIONE GABBIONI

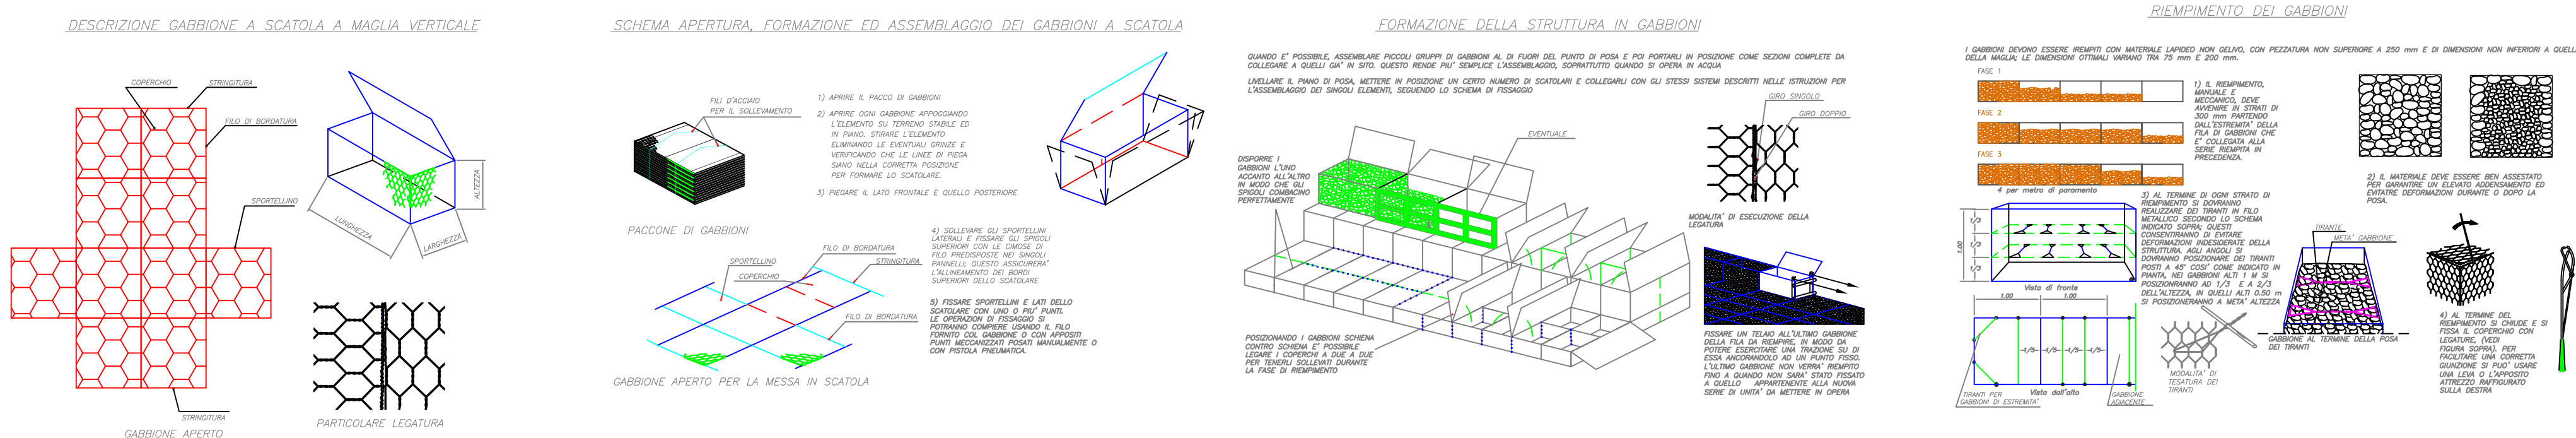


DESCRIZIONE MANTELLATE

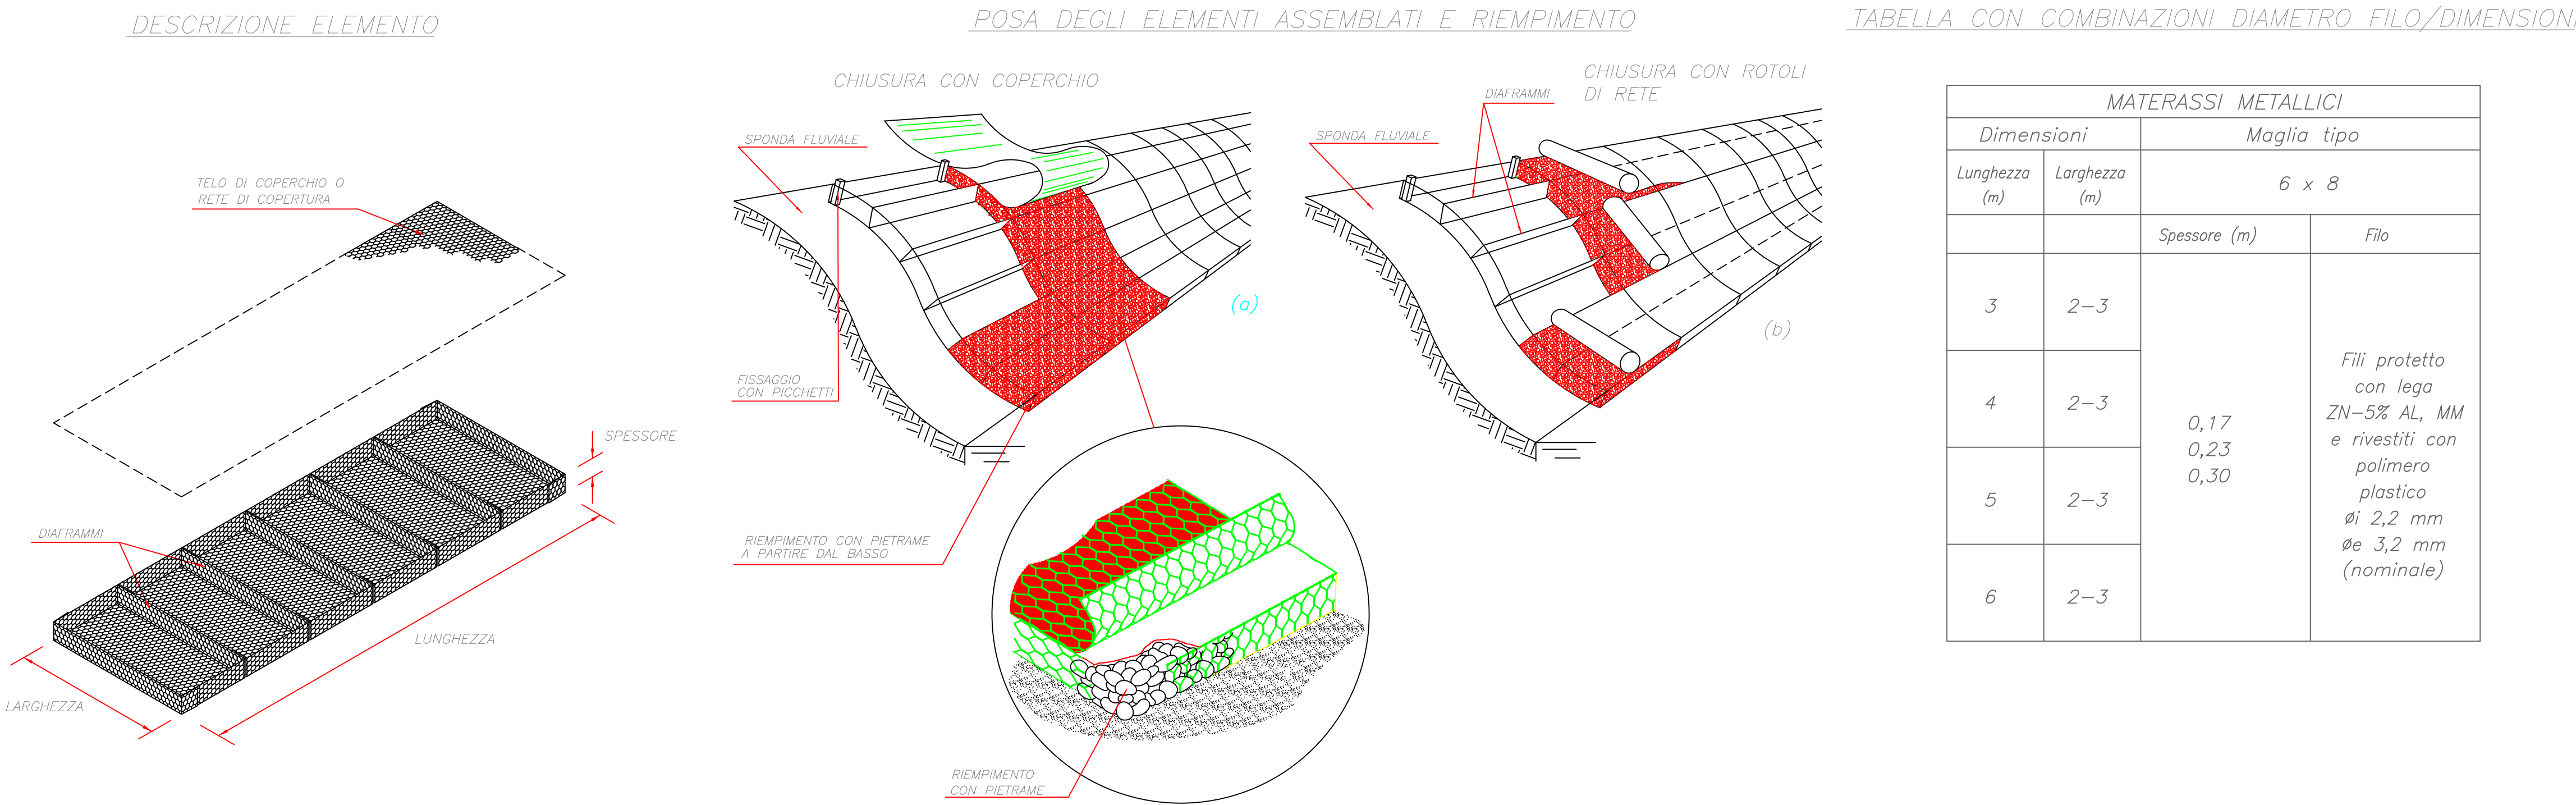


SEZIONE TIPO
N° 1
ALL'INIZIO ED ALLA FINE DEI TRATTI MANTELLATI

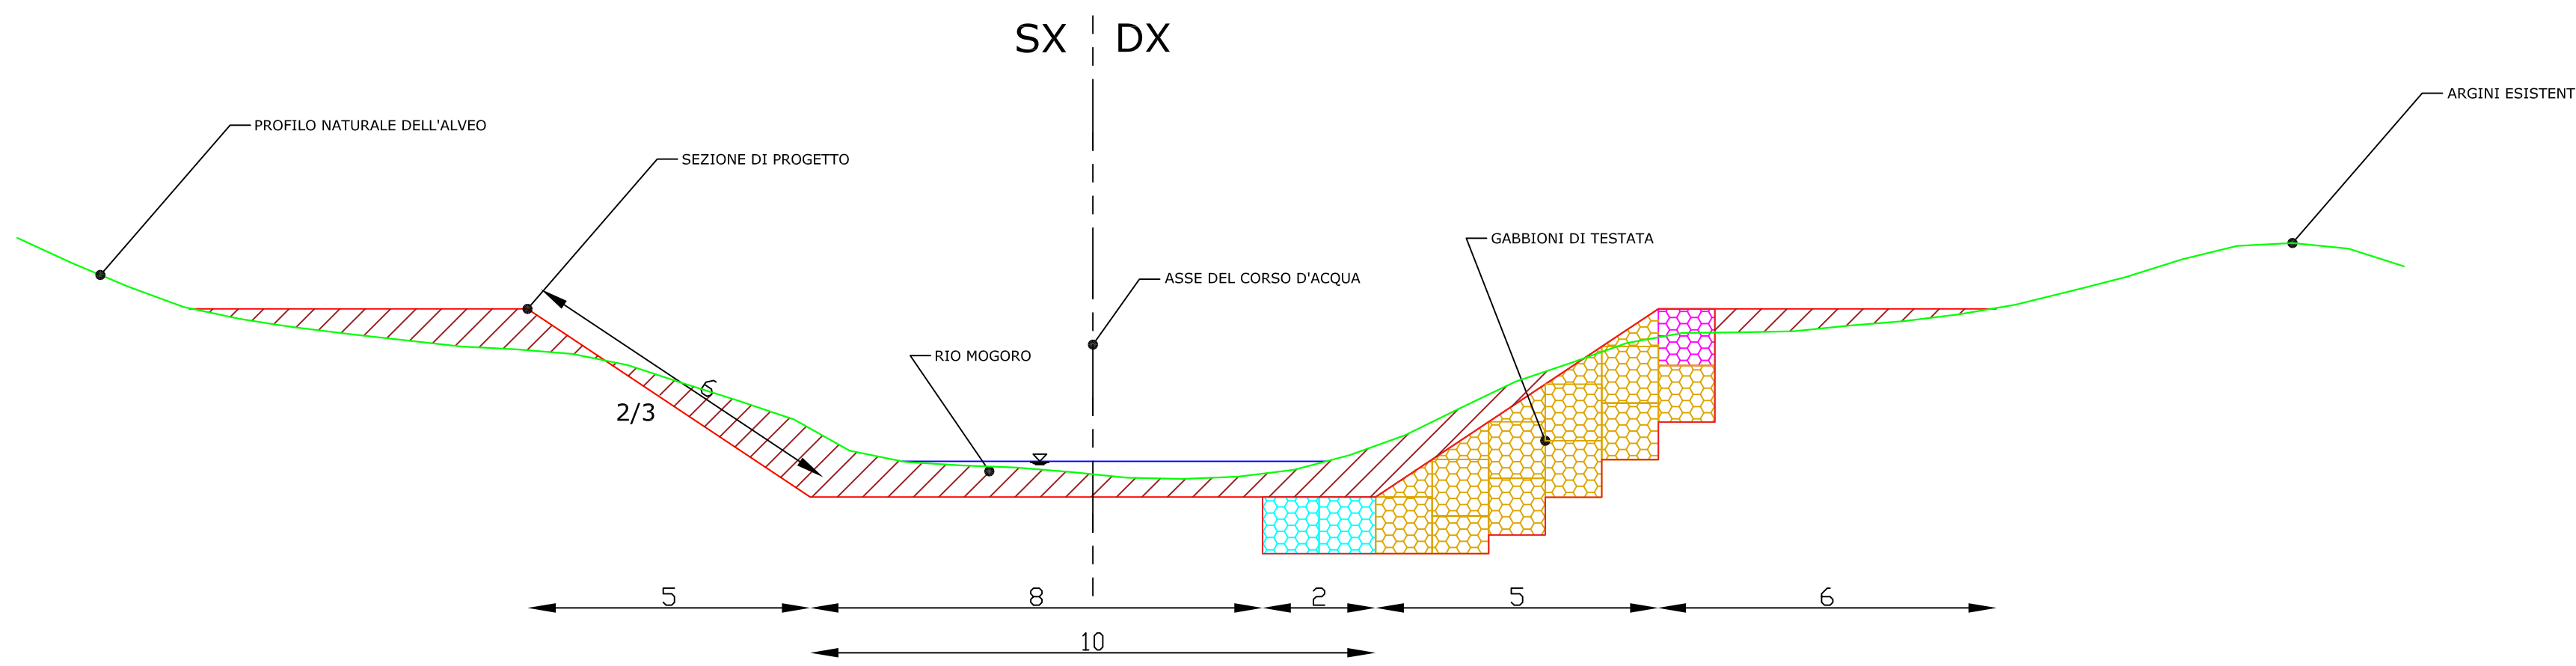

SEZIONE TIPO
N° 2
TRATTI MANTELLATI

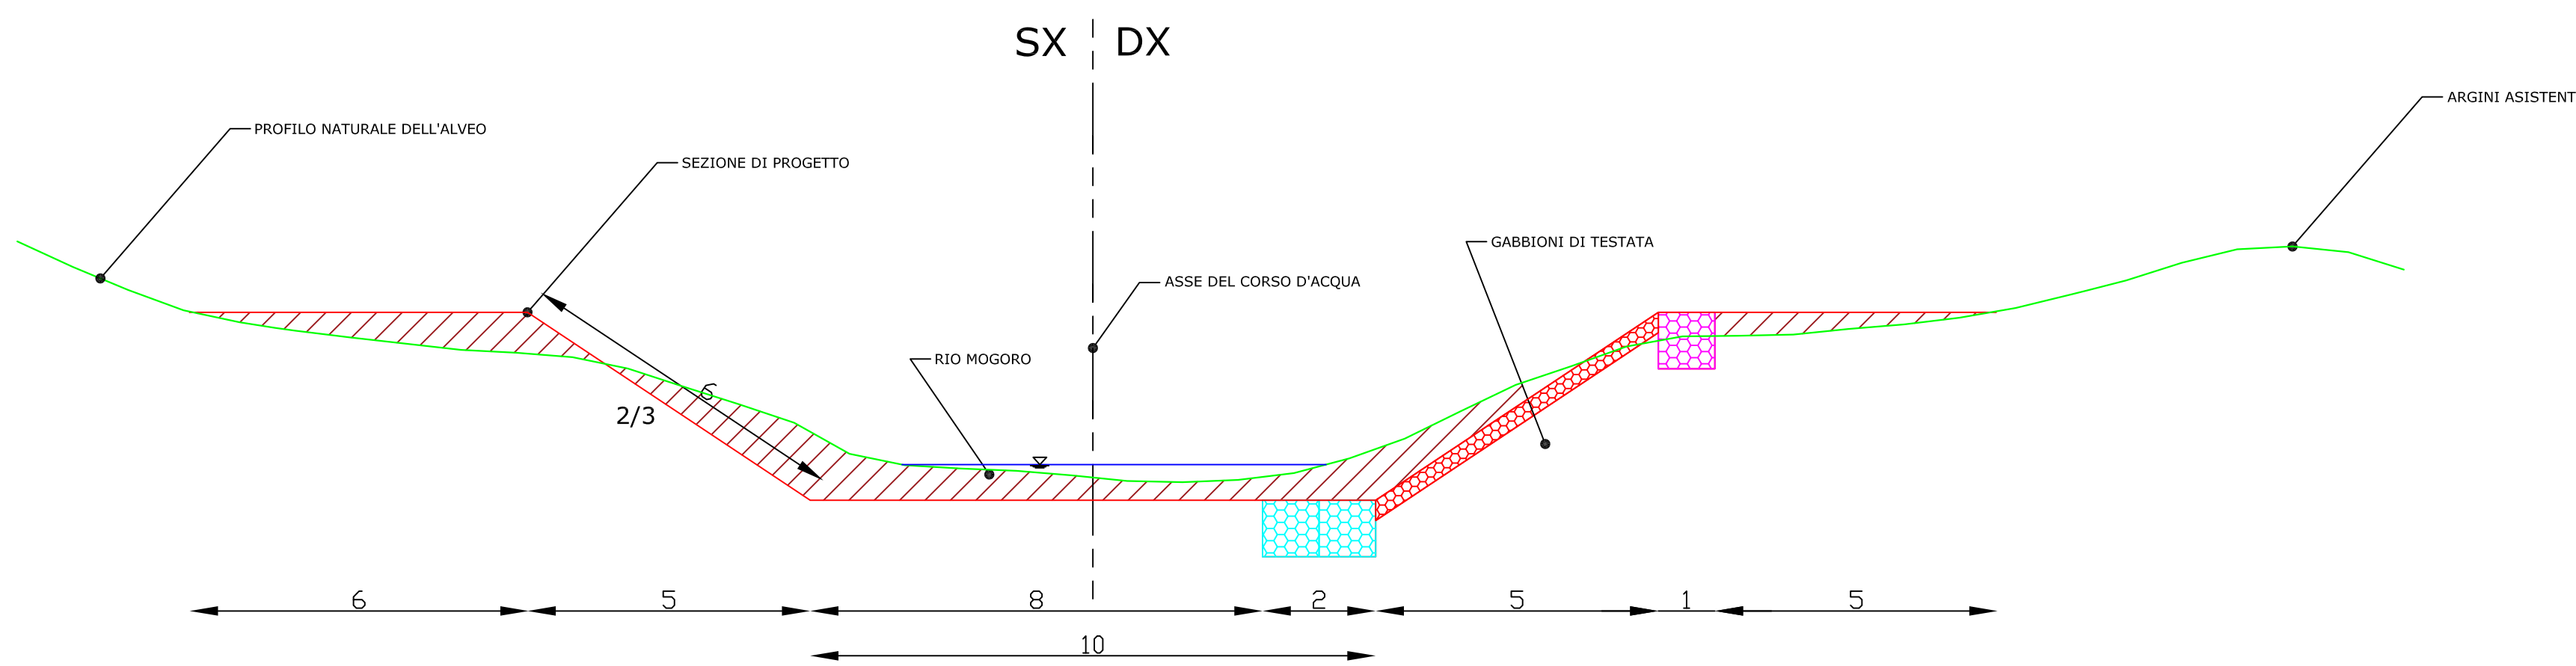

IMMORSATURA INIZIALE IN GABBIONI DEL RIVESTIMENTO IN MATERASSI

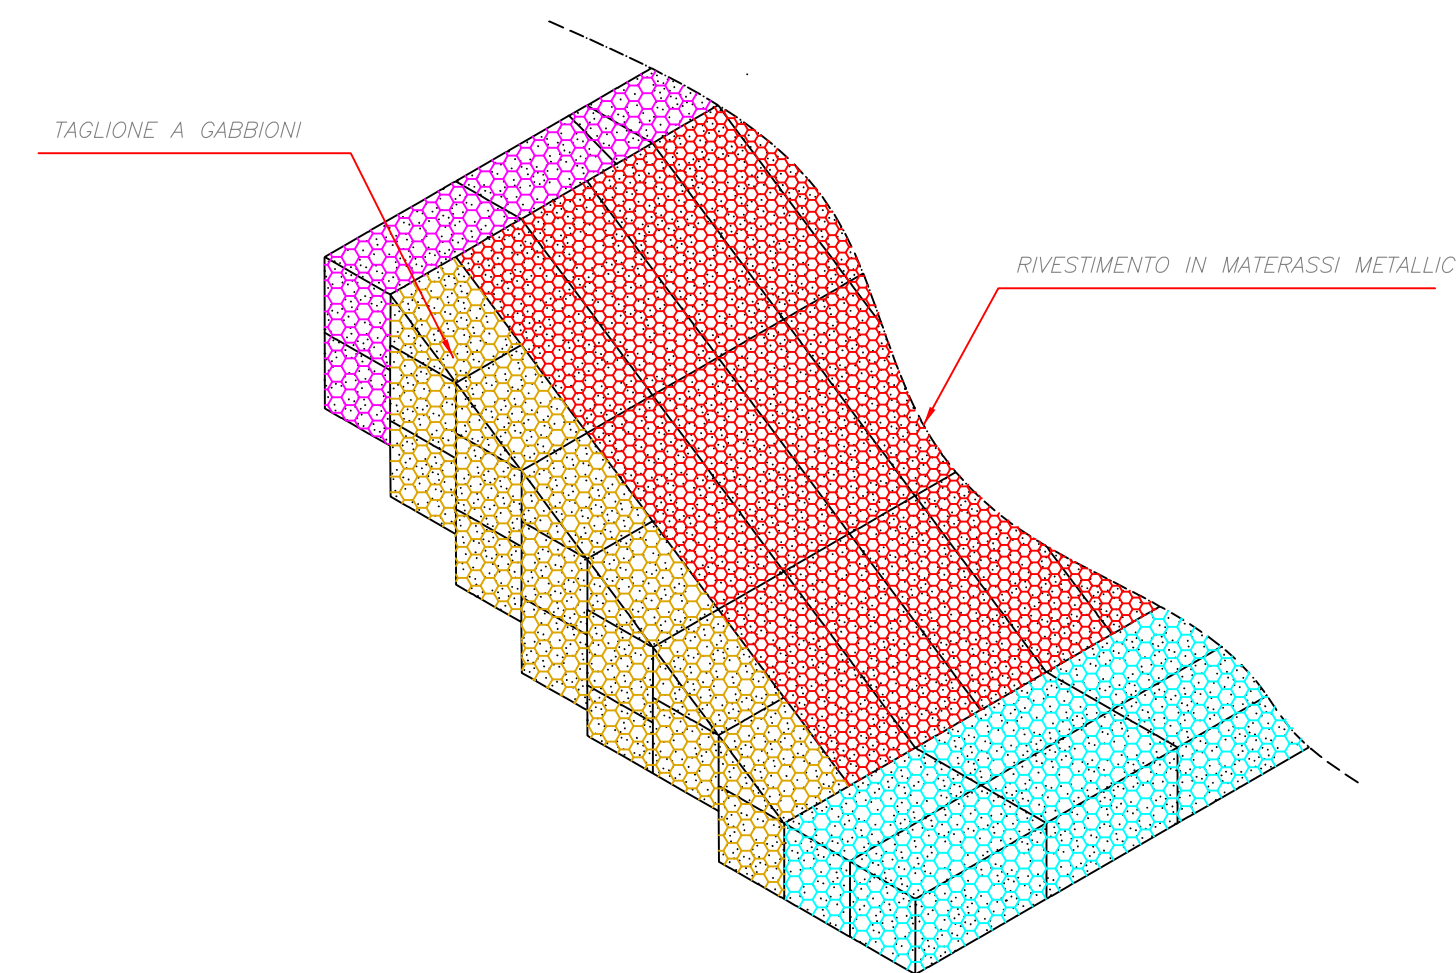

PROGETTO ESECUTIVO

CUP: G57H13002270002

CAT: P0417

SEZIONE TIPO DI PROGETTO

IL PROGETTISTA:

Dott. Ing. Fabrizio Staffa

TAV. 7.1

Scala 1:100

STUDI ARCHEOLOGICI:
STUDI NATURALISTICI:
STUDI IDRAULICI:
STUDI GEOLOGICI GEOMORFOLOGICI:

Dott.ssa Valentina Chergia
Dott.ssa Sandra Pintus
Dott. Ing. Fabrizio Staffa
Dott. Geol. Marco Piras
Dott. Geol. Paolo Sardu

REV	DATA
00	31/07/2019
01	31/10/2019

IL RESPONSABILE DEL PROCEDIMENTO

Dott. Ing. Roberto Sanna