

ORISTANO F. 2



4

Ha 35


IDRANTE DA SPOSTARE

NUOVA POSIZIONE IDRANTE

Allegato alla determina N. 46 del 10.04.2013

NUOVA POSIZIONE IDRANTE

IDRANTE DA SPOSTARE

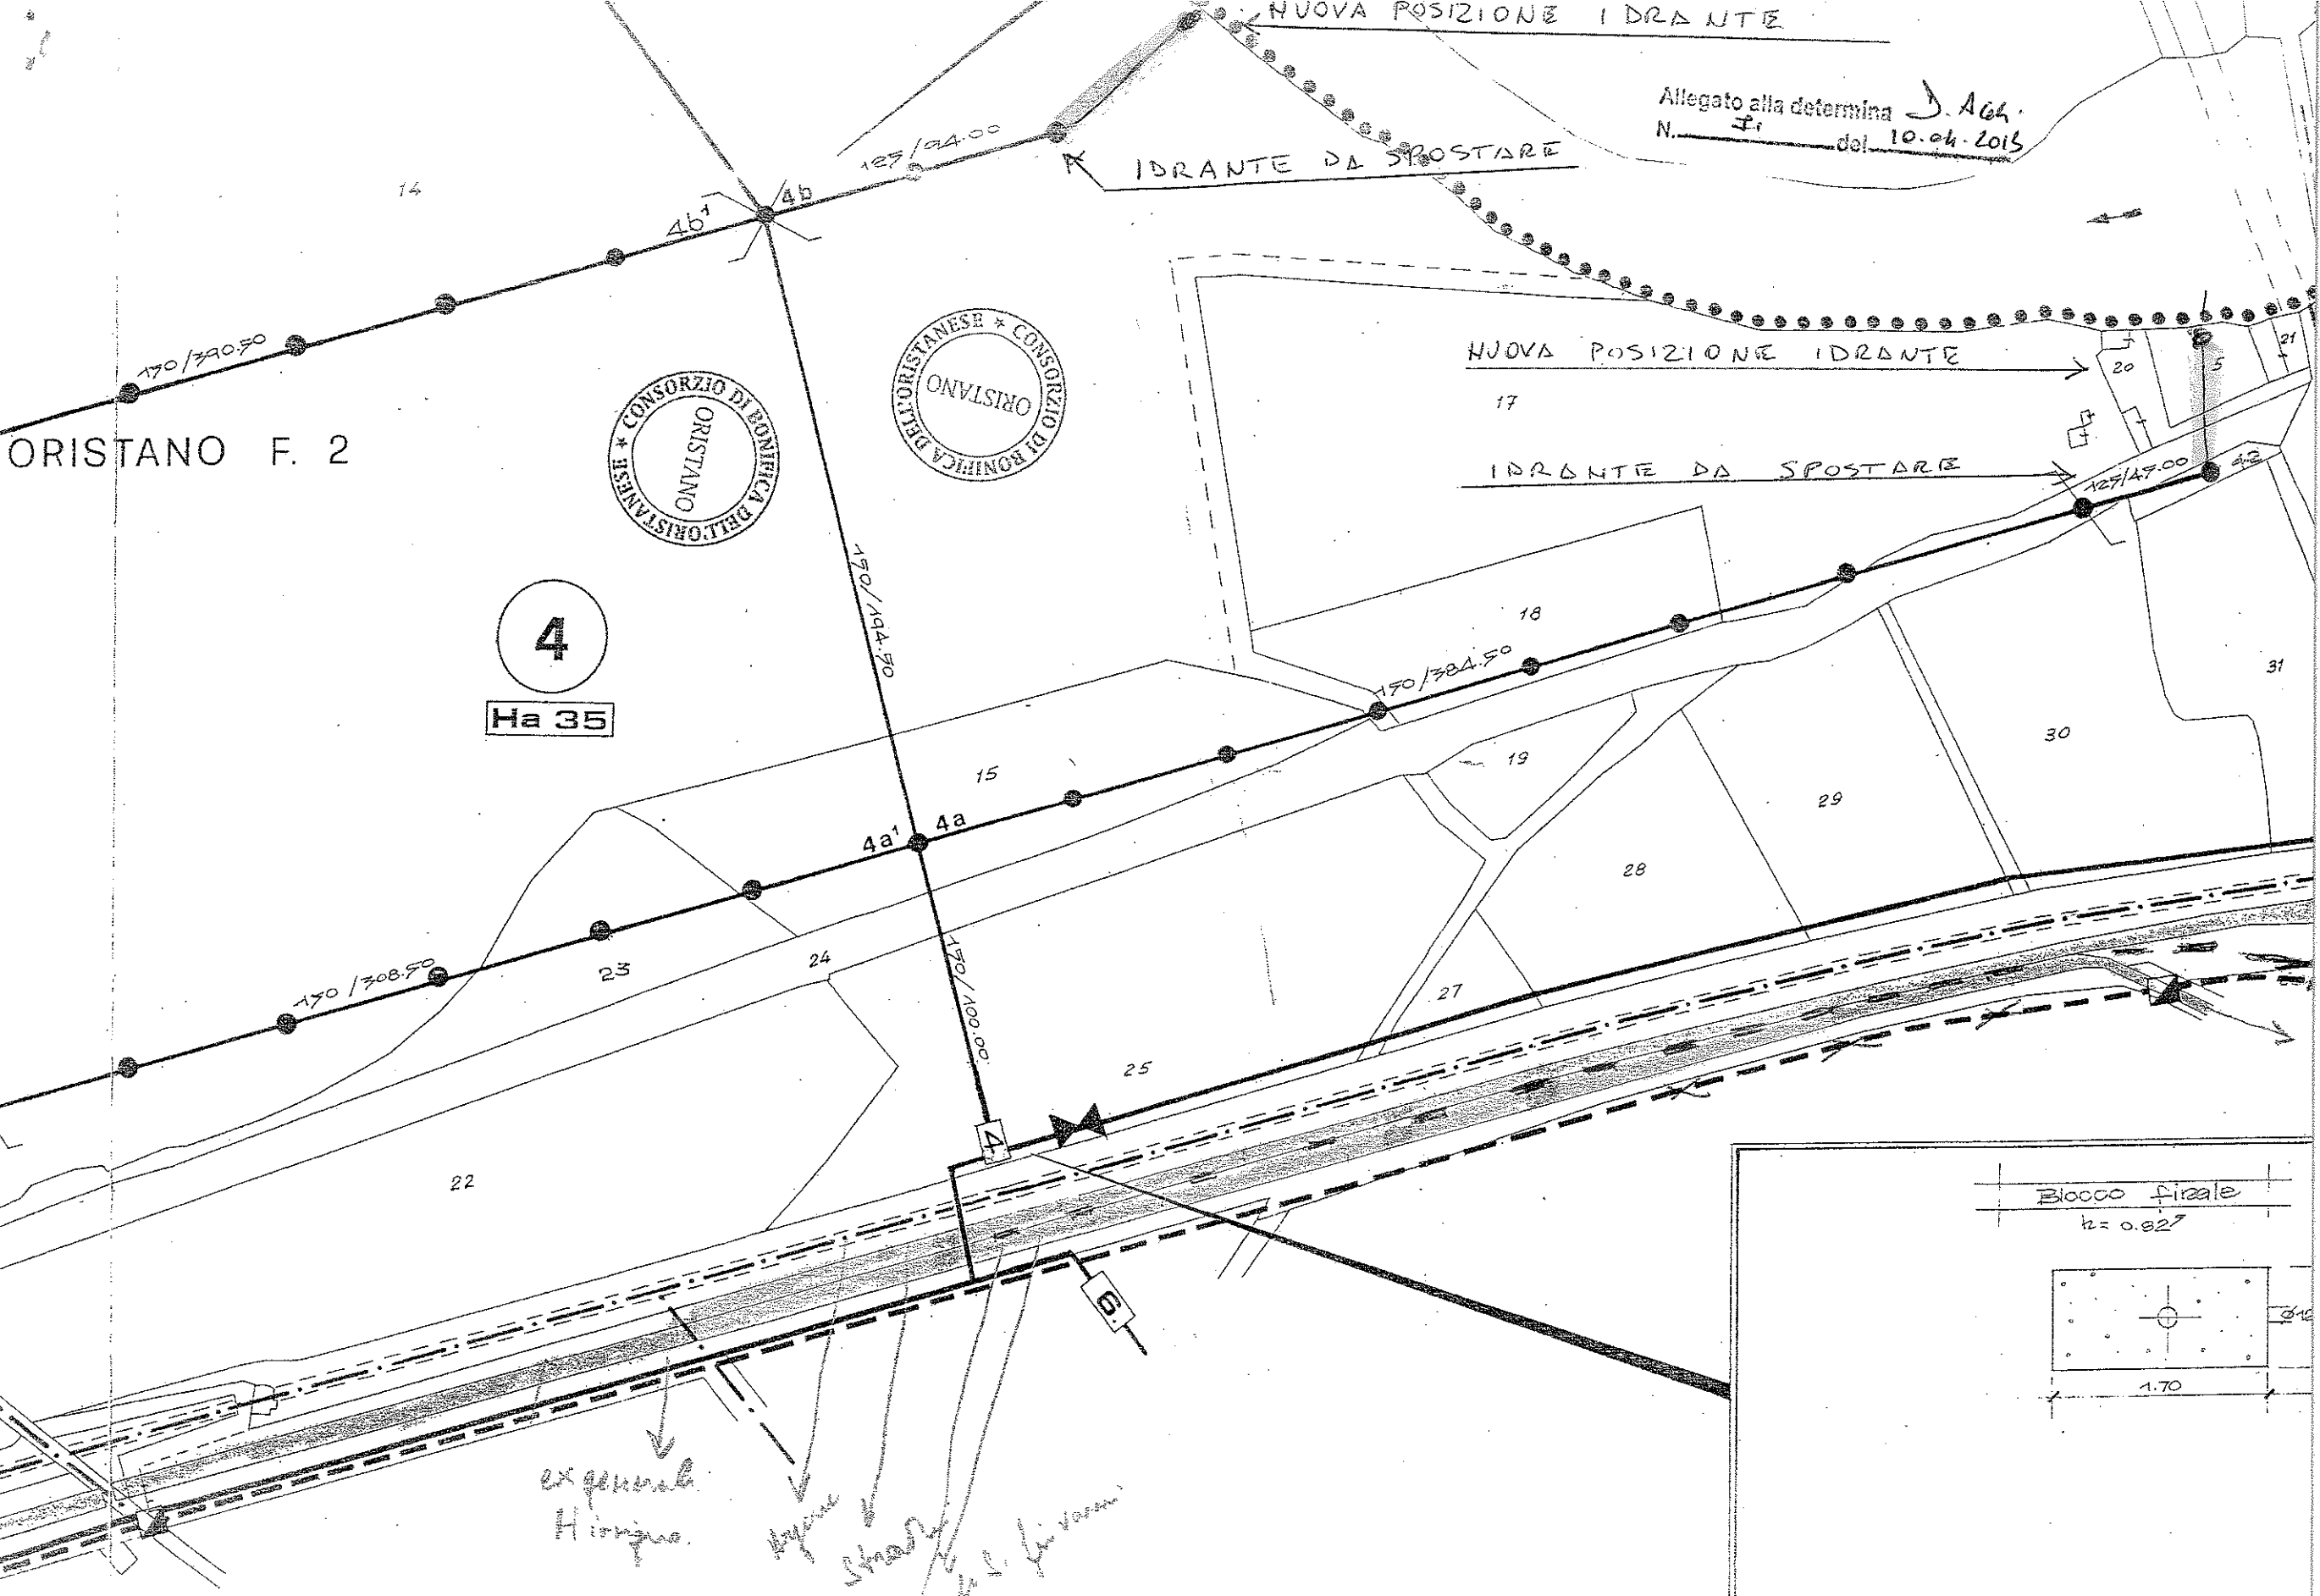

ex general
Hiriguo
acqua
strada
canale di finiscia

