



CONSORZIO DI BONIFICA DELL'ORISTANESE  
Via Cagliari n. 170 - Oristano

## COMPLETAMENTO RIORDINO FONDARIO

Marrubiu Terralba e Uras - PAC 23/503 - PAC 23-8099

### II° DISTRETTO TERRALBA I° e II° Lotto

L.R. 5 dicembre 2016, n.32 art.1 co.20, DG n.65/33 del 6.12.2016  
Determinazione del Dirigente Servizio Strutture e Infrastrutture e G.T. dell'Assessorato Regionale  
dell'Agricoltura n°21202/798 del 30.12.2016

Il Direttore dei Lavori  
Geom. Fabrizio Podda


Responsabile del Procedimento  
Dott. Agr. Serafino Angelo Meloni

I Collaboratori  
Dott.ssa Annamaria Salaris  
Ing. Marco Cadoni  
Geom. Valentino Cascinu

Il Consorzio di Bonifica dell'Oristane  
Il Presidente  
Dott. Carlo Corrias

| Titolo                                                                  |         | Allegato                                                               |
|-------------------------------------------------------------------------|---------|------------------------------------------------------------------------|
| Fogli catastali Ante Riordino.<br>MARRUBIU - FOGLIO 21<br>(PAC 23/8099) |         | Ab1                                                                    |
| Rev.                                                                    | Data    | Redattori                                                              |
| 00                                                                      | 06/2024 | Dott.ssa Annamaria Salaris, Ing. Marco Cadoni, Geom. Valentino Cascinu |
|                                                                         |         |                                                                        |
### QUADRO DI UNIONE RIORDINO FONDARIO 23-8099

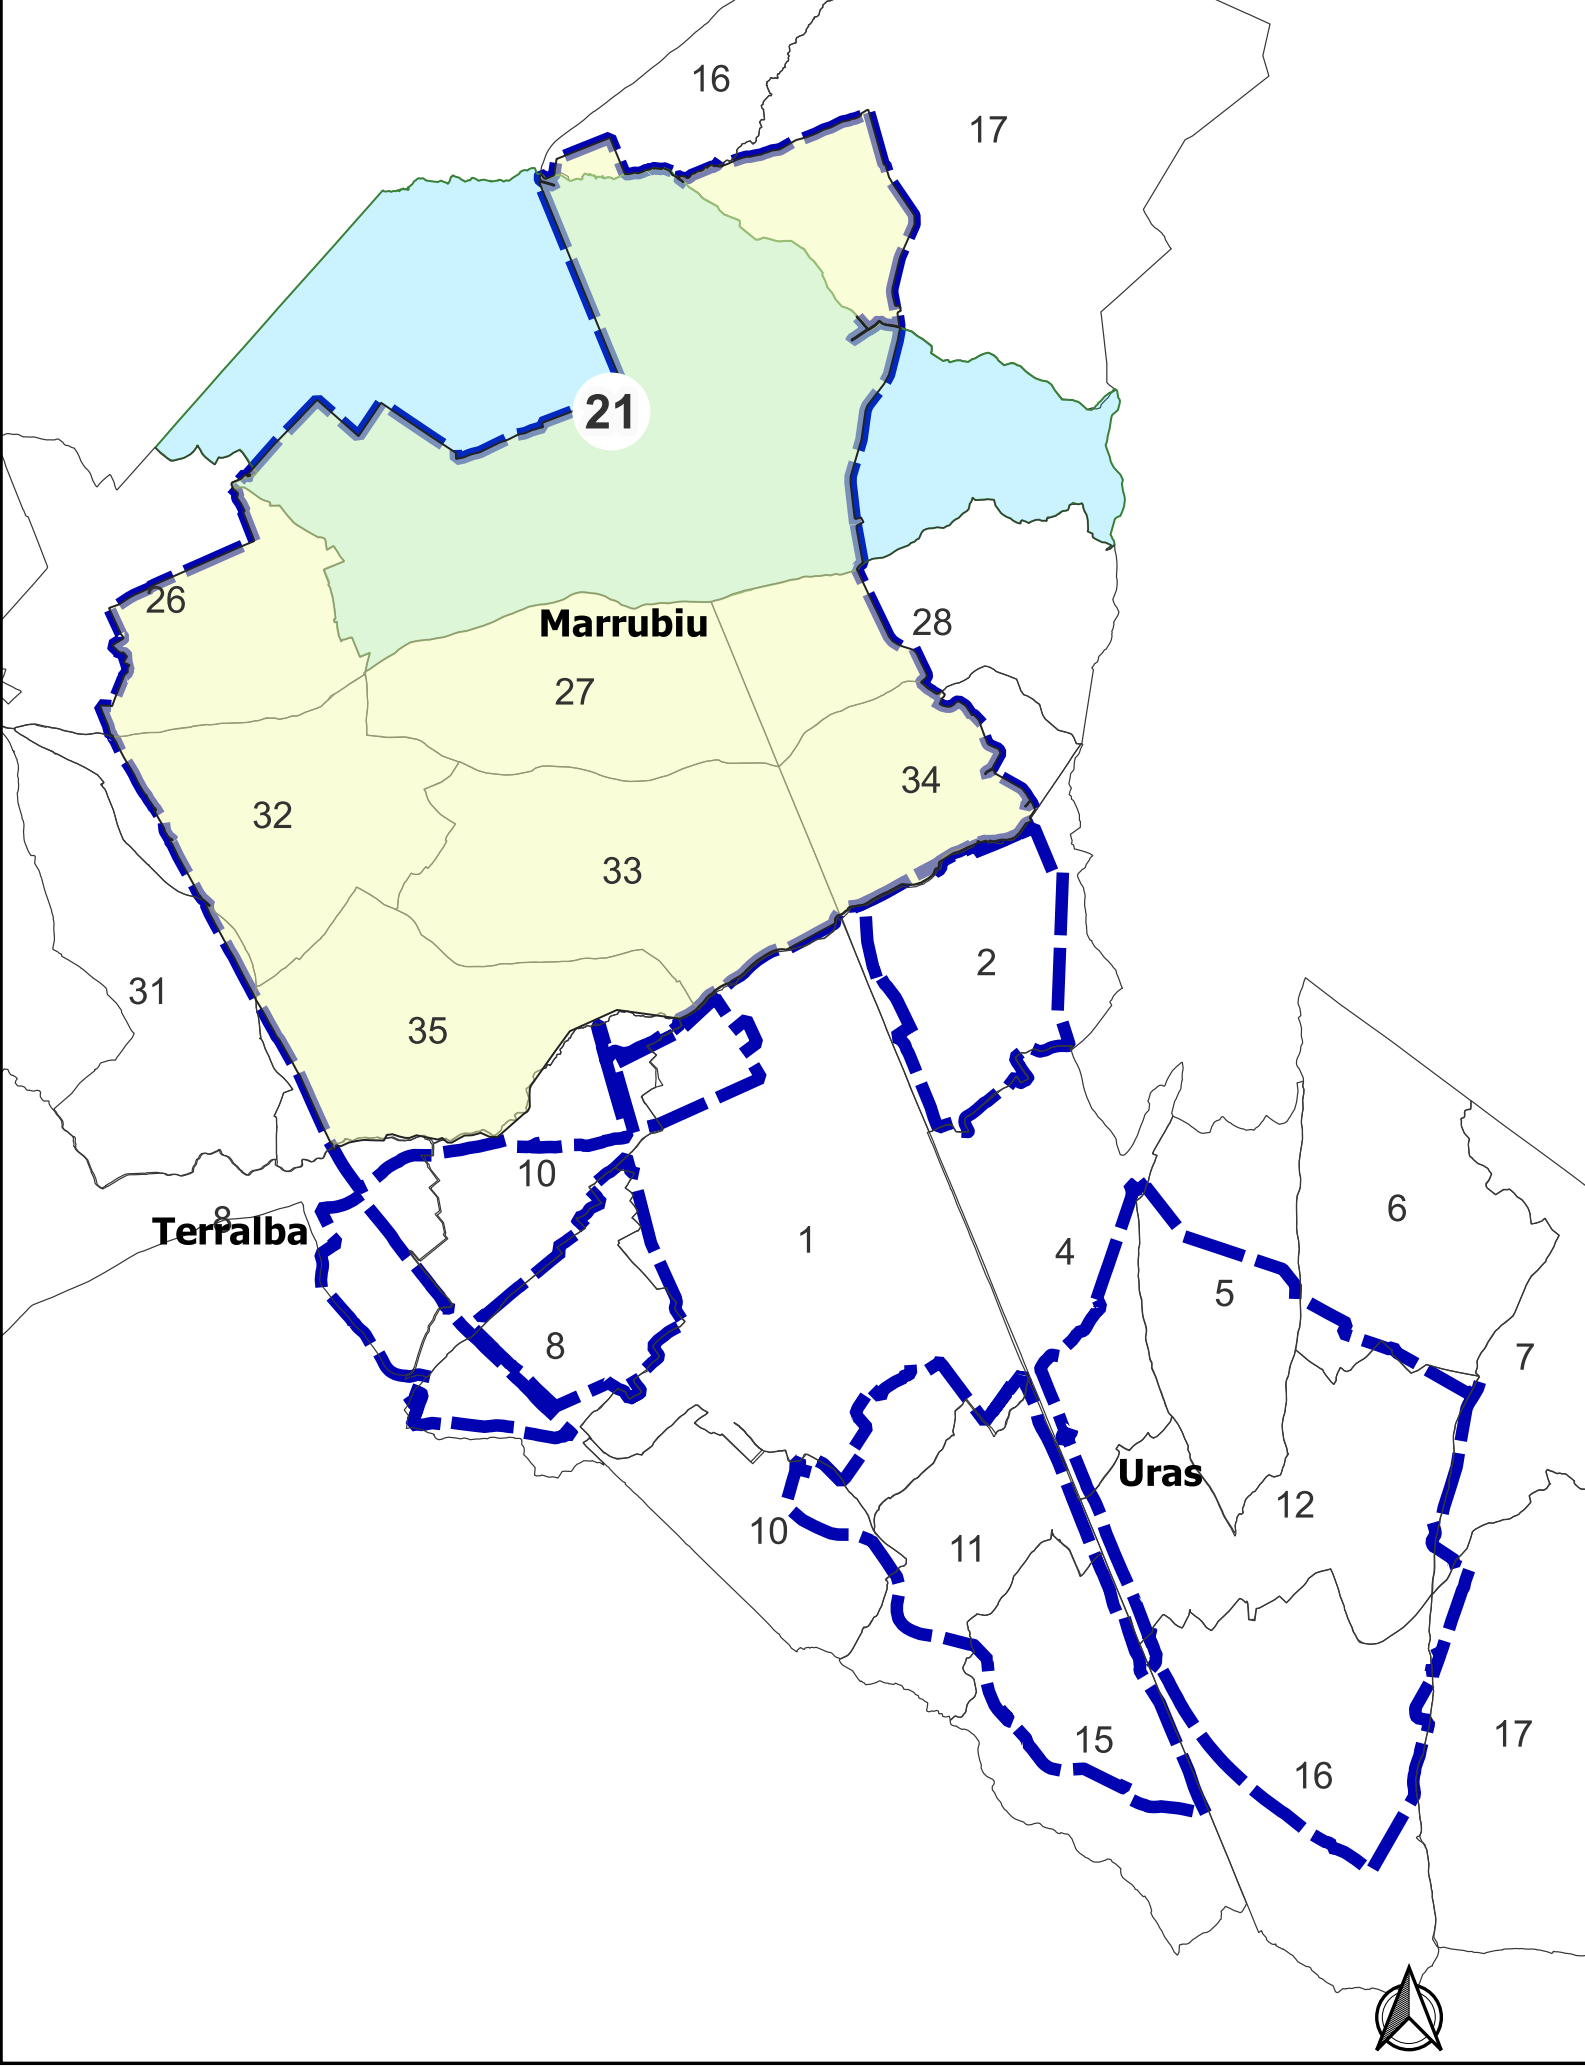

## COMUNE DI MARRUBIU PLANIMETRIA CATASTALE - FOGLIO 21

