CONSORZIO DI BONIFICA DELL'ORISTANESE
Via Cagliari n. 170 - Oristano

# COMPLETAMENTO RIORDINO FONDIARIO

**Marrubiu Terralba e Uras - PAC 23/503 - PAC 23-8099**

**II° DISTRETTO TERRALBA I° e II° Lotto**

L.R. 5 dicembre 2016, n.32 art.1 co.20, DG n.65/33 del 6.12.2016
Determinazione del Dirigente Servizio Strutture e Infrastrutture e G.T. dell'Assessorato Regionale dell'Agricoltura n°21202/798 del 30.12.2016


Il Direttore dei Lavori
Geom. Fabrizio Podda

I Collaboratori
Dott.ssa Annamaria Salaris
Ing. Marco Cadoni
Geom. Valentino Cascinu

Responsabile del Procedimento
Dott. Agr. Serafino Angelo Meloni

Il Consorzio di Bonifica dell'Oristanese
Il Presidente
Dott. Carlo Corrias


| Titolo | Allegato |
|---|---|
| **Fogli catastali Ante Riordino.**<br>**MARRUBIU - FOGLIO 6**<br>**(PAC 23/503)** | Ab1 |

| Rev. | Data | Redattori |
|---|---|---|
| 00 | 06/2024 | Dott.ssa Annamaria Salaris, Ing. Marco Cadoni, Geom. Valentino Cascinu |
| | | |
| | | |
| | | |

QUADRO DI UNIONE RIORDINO FONDIARIO 23-503

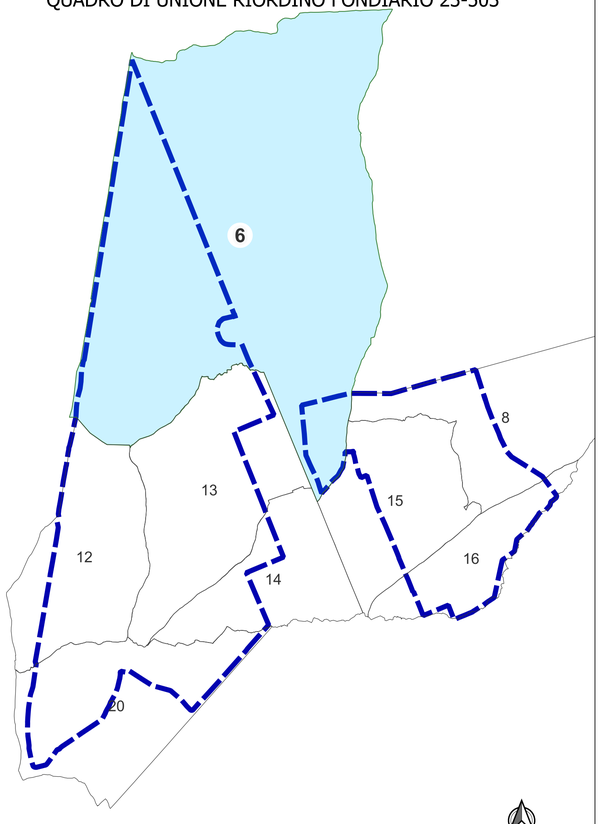


Marrubiu F. 6
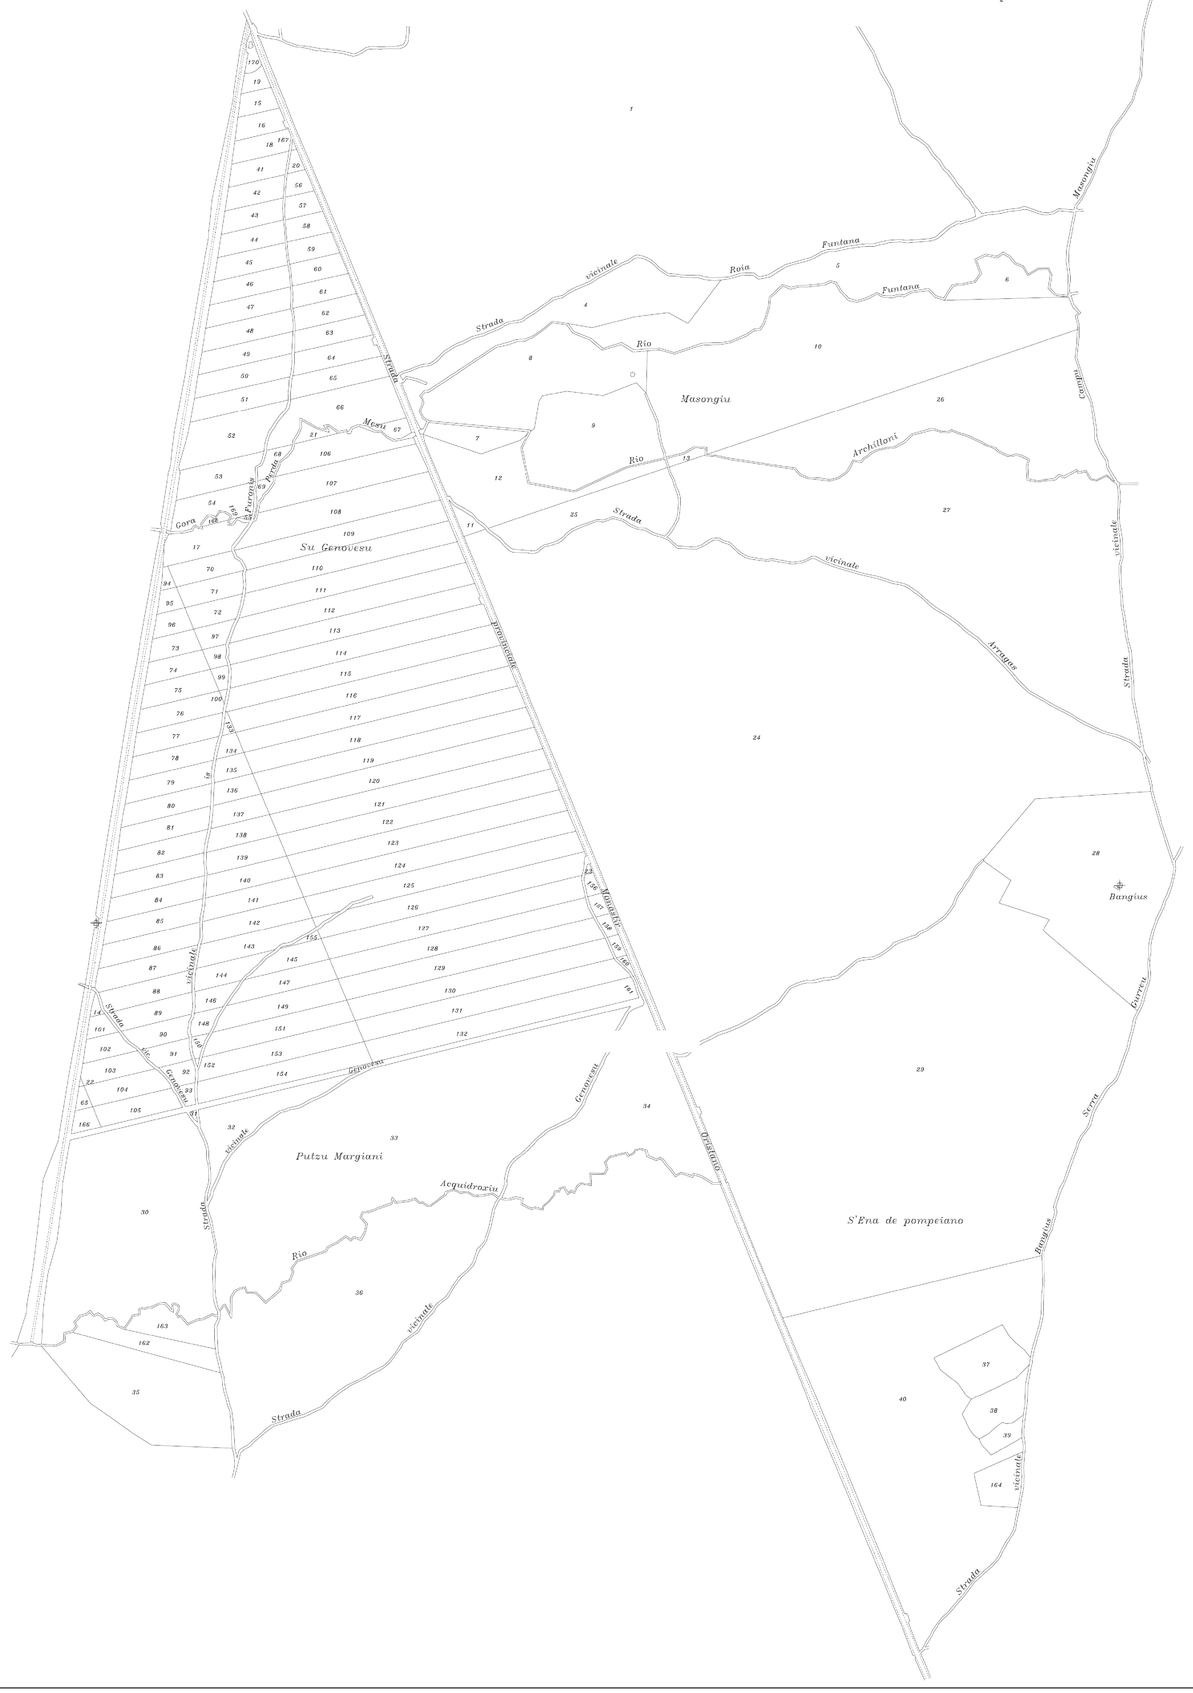
COMUNE DI MARRUBIU
PLANIMETRIA CATASTALE - FOGLIO 6