

CONSORZIO DI BONIFICA DELL'ORISTANESE
Via Cagliari n. 170 - Oristano


COMPLETAMENTO RIORDINO FONDARIO
Marrubiu Terralba e Uras - PAC 23/503 - PAC 23-8099

II° DISTRETTO TERRALBA I° e II° Lotto

L.R. 5 dicembre 2016, n.32 art.1 co.20, DG n.65/33 del 6.12.2016
Determinazione del Dirigente Servizio Strutture e Infrastrutture e G.T. dell'Assessorato Regionale
dell'Agricoltura n°21202/798 del 30.12.2016

Il Direttore dei Lavori Geom. Fabrizio Podda		Responsabile del Procedimento Dott. Agr. Serafino Angelo Meloni	
I Collaboratori Dott.ssa Annamaria Salaris Ing. Marco Cadoni Geom. Valentino Cascinu		Il Consorzio di Bonifica dell'Oristane Il Presidente Dott. Carlo Corrias	
Titolo		Allegato	
Fogli catastali Ante Riordino. MARRUBIU - FOGLIO 8 (PAC 23/503)		Ab1	
Rev.	Data	Redattori	
00	06/2024	Dott.ssa Annamaria Salaris, Ing. Marco Cadoni, Geom. Valentino Cascinu	

QUADRO DI UNIONE RIORDINO FONDARIO 23-503

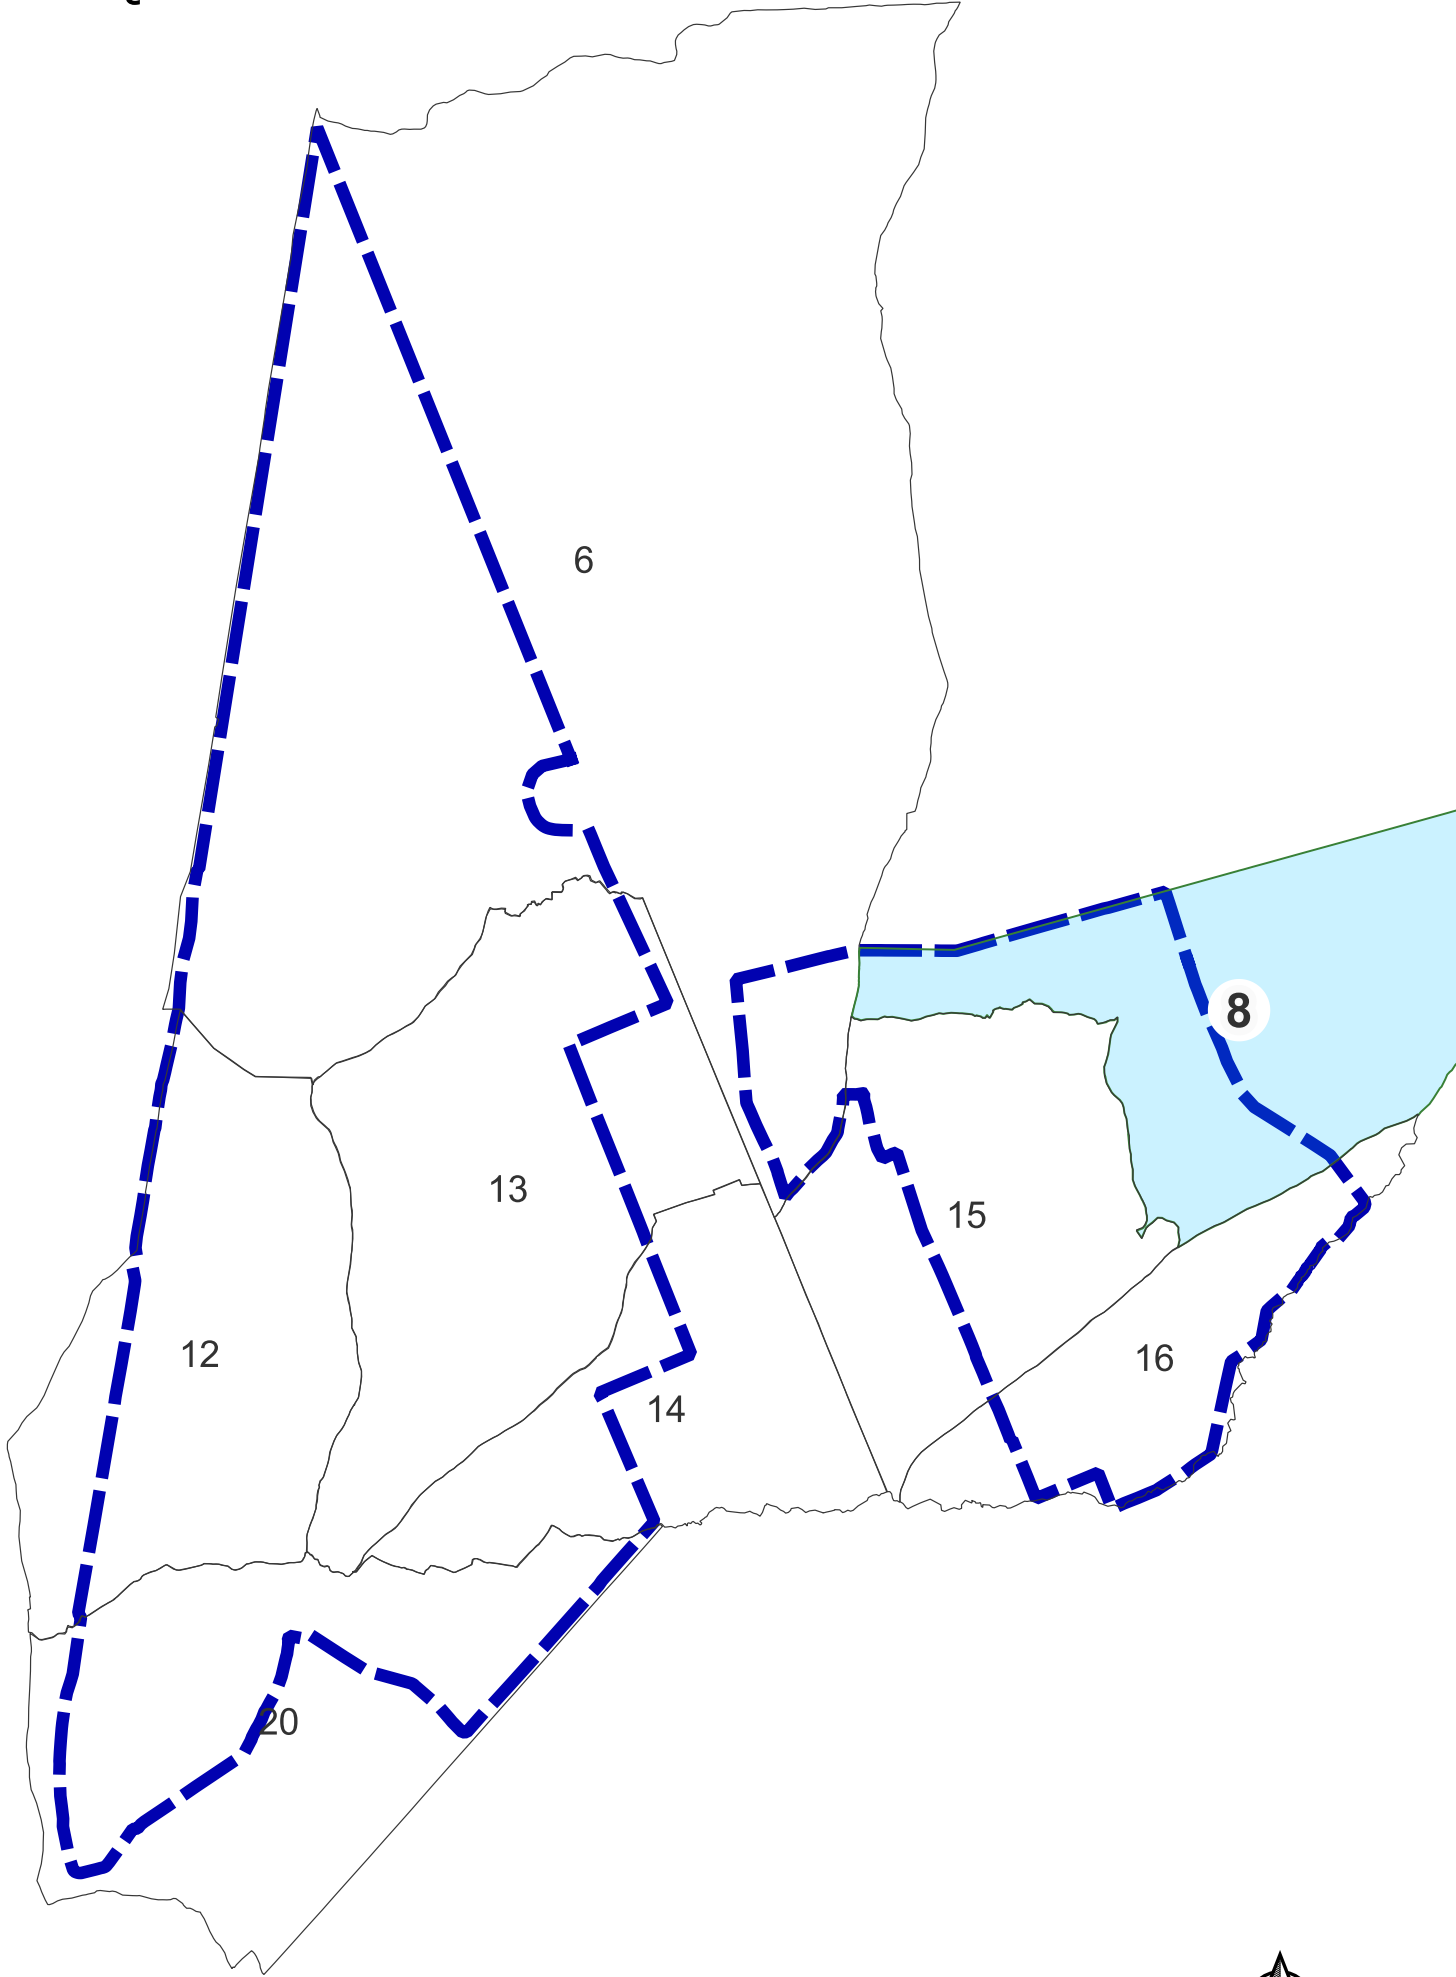

COMUNE DI MARRUBIU
PLANIMETRIA CATASTALE - FOGLIO 8

