



CONSORZIO DI BONIFICA DELL'ORISTANESE
Via Cagliari n. 170 - Oristano

COMPLETAMENTO RIORDINO FONDARIO
Marrubiu Terralba e Uras - PAC 23/503 - PAC 23-8099

II° DISTRETTO TERRALBA I° e II° Lotto

L.R. 5 dicembre 2016, n.32 art.1 co.20, DG n.65/33 del 6.12.2016
Determinazione del Dirigente Servizio Strutture e Infrastrutture e G.T. dell'Assessorato Regionale
dell'Agricoltura n°21202/798 del 30.12.2016

Il Direttore dei Lavori
Geom. Fabrizio Podda


Responsabile del Procedimento
Dott. Agr. Serafino Angelo Meloni

I Collaboratori
Dott.ssa Annamaria Salaris
Ing. Marco Cadoni
Geom. Valentino Cascinu

Il Consorzio di Bonifica dell'Oristanese
Il Presidente
Dott. Carlo Corrias

Titolo		Allegato
Fogli catastali Ante Riordino. URAS - FOGLIO 6 (PAC 23/8099)		Ab1
Rev.	Data	Redattori
00	06/2024	Dott.ssa Annamaria Salaris, Ing. Marco Cadoni, Geom. Valentino Cascinu

QUADRO DI UNIONE RIORDINO FONDARIO
23-8099

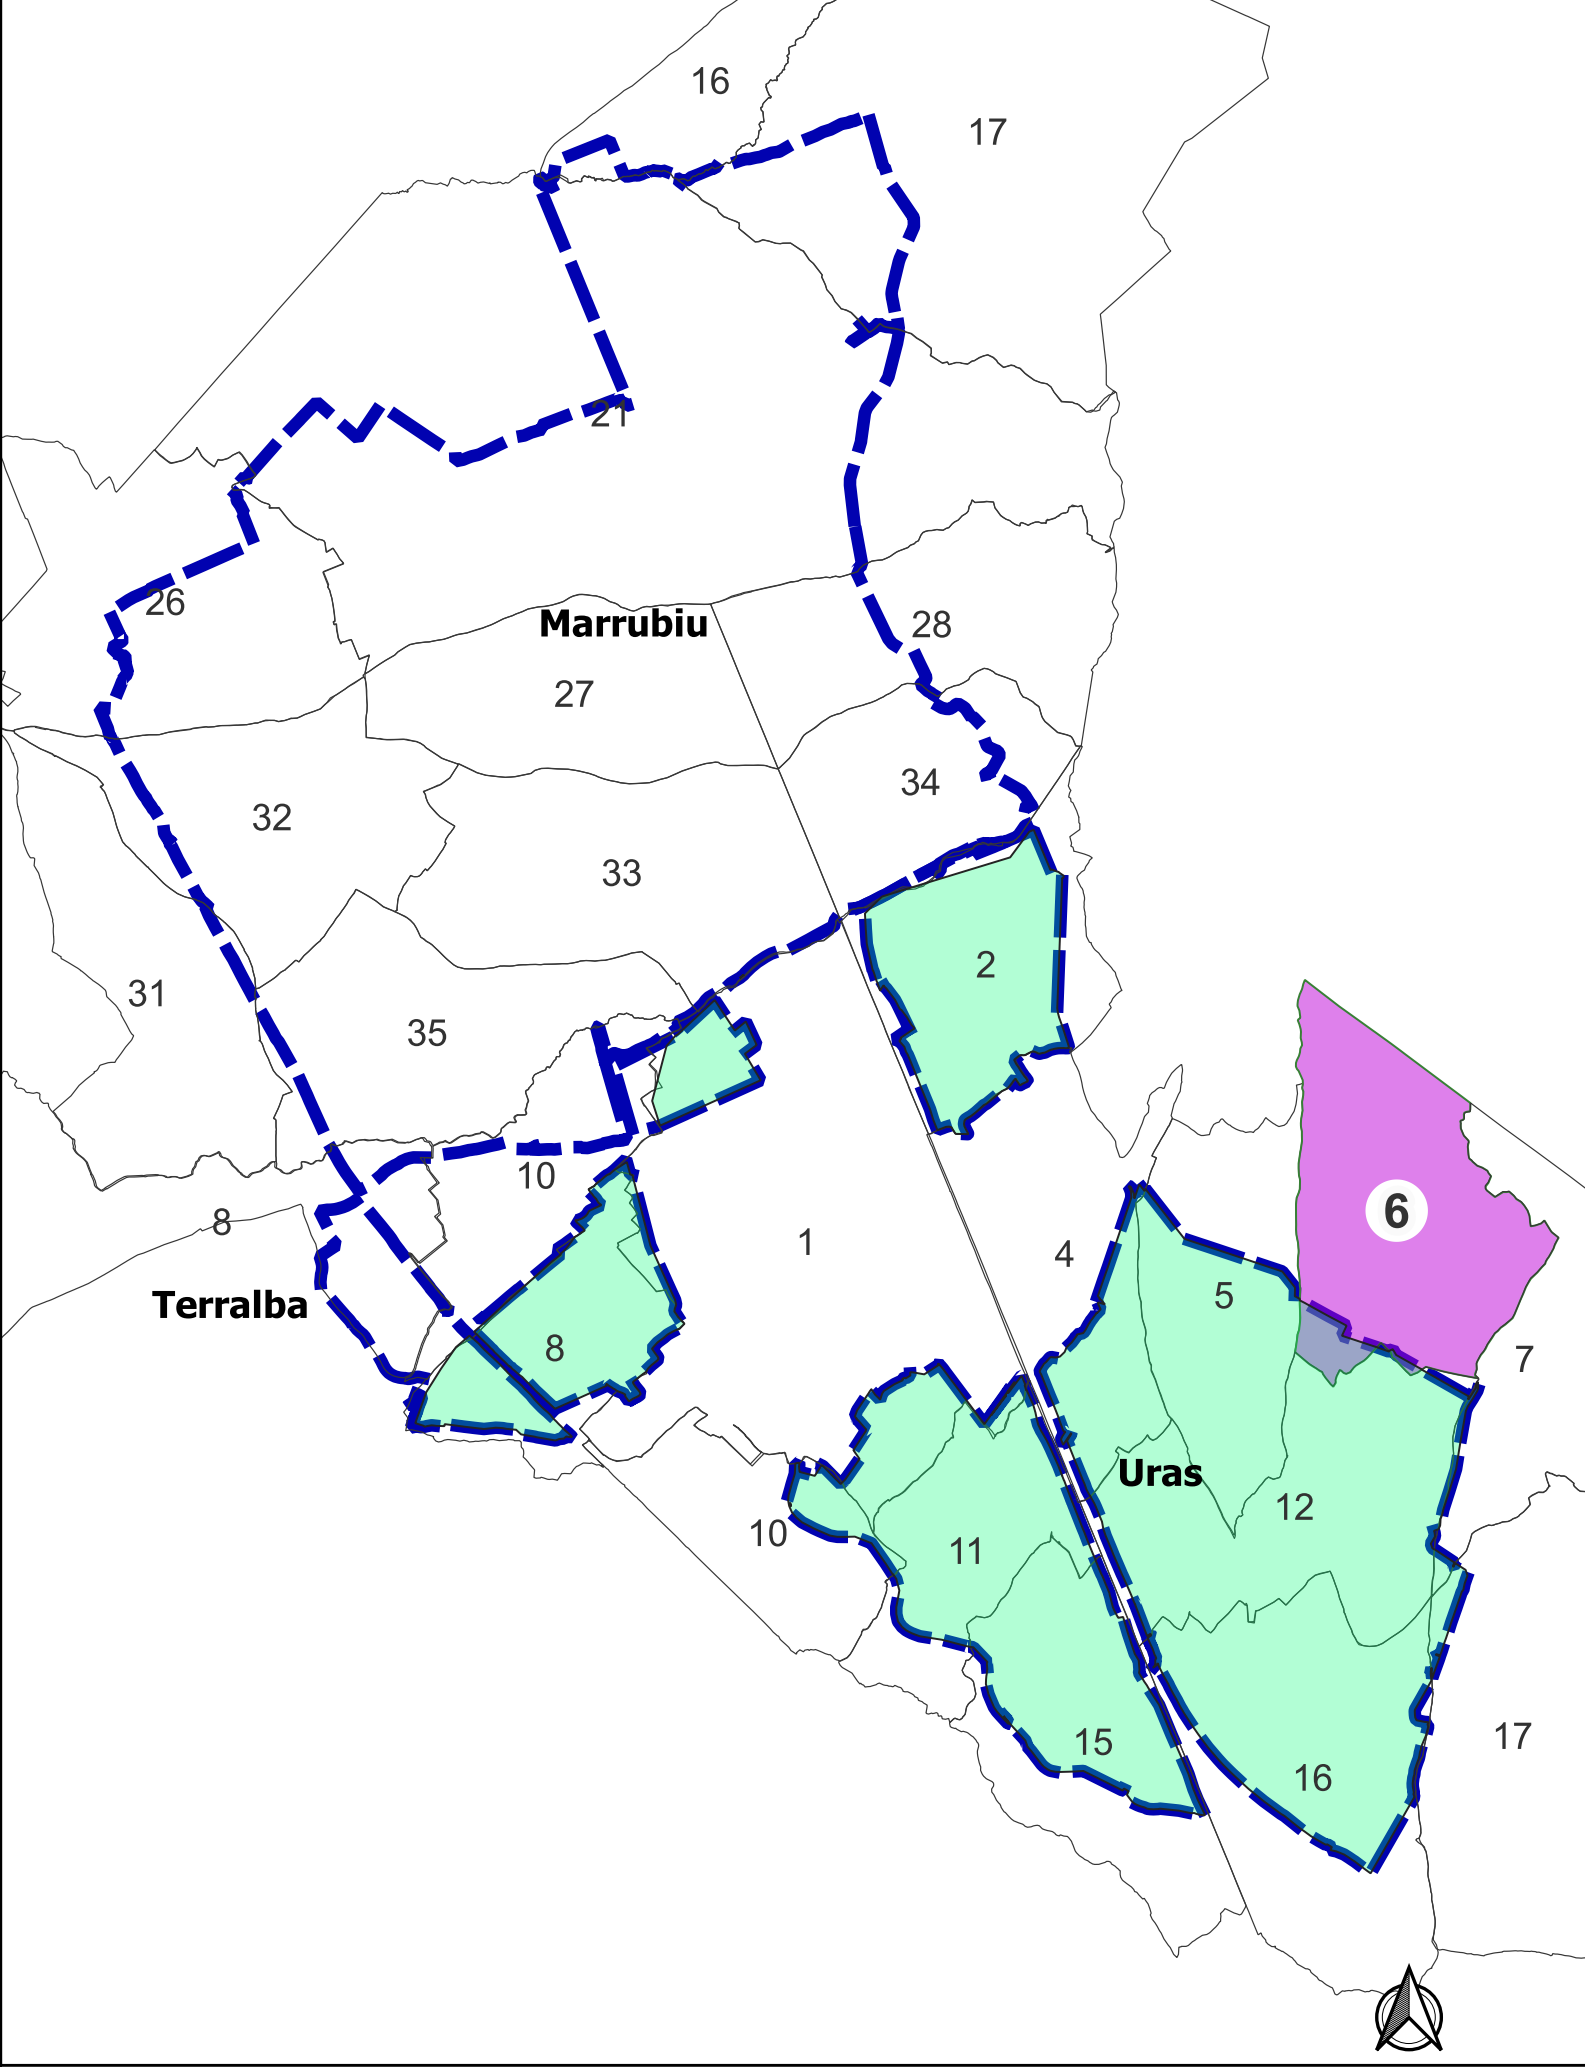

COMUNE DI URAS
PLANIMETRIA CATASTALE - FOGLIO 6

