CONSORZIO DI BONIFICA DELL'ORISTANESE
Via Cagliari n. 170 - Oristano

COMPLETAMENTO RIORDINO FONDIARIO

Marrubiu Terralba e Uras - PAC 23/503 - PAC 23-8099

II° DISTRETTO TERRALBA I° e II° Lotto

L.R. 5 dicembre 2016, n.32 art.1 co.20, DG n.65/33 del 6.12.2016
Determinazione del Dirigente Servizio Strutture e Infrastrutture e G.T. dell'Assessorato Regionale dell'Agricoltura n°21202/798 del 30.12.2016

Il Direttore dei Lavori
Geom. Fabrizio Podda

I Collaboratori
Dott.ssa Annamaria Salaris
Ing. Marco Cadoni
Geom. Valentino Cascinu

Responsabile del Procedimento
Dott. Agr. Serafino Angelo Meloni

Il Consorzio di Bonifica dell'Oristanese
Il Presidente
Dott. Carlo Corrias

Titolo	Allegato
Fogli catastali Post Riordino. **URAS - FOGLIO 10** **(PAC 23/8099)**	Gb1

Rev.	Data	Redattori
00	06/2024	Dott.ssa Annamaria Salaris, Ing. Marco Cadoni, Geom. Valentino Cascinu

QUADRO DI UNIONE RIORDINO FONDIARIO
23-8099

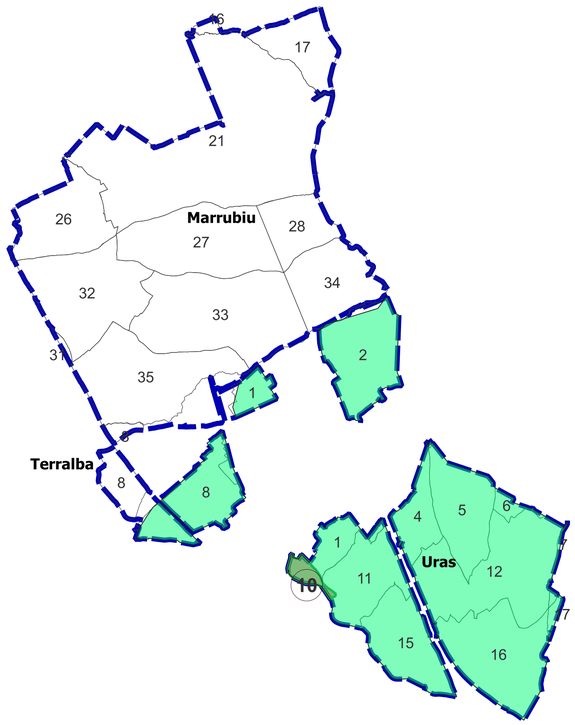

COROGRAFIA GENERALE
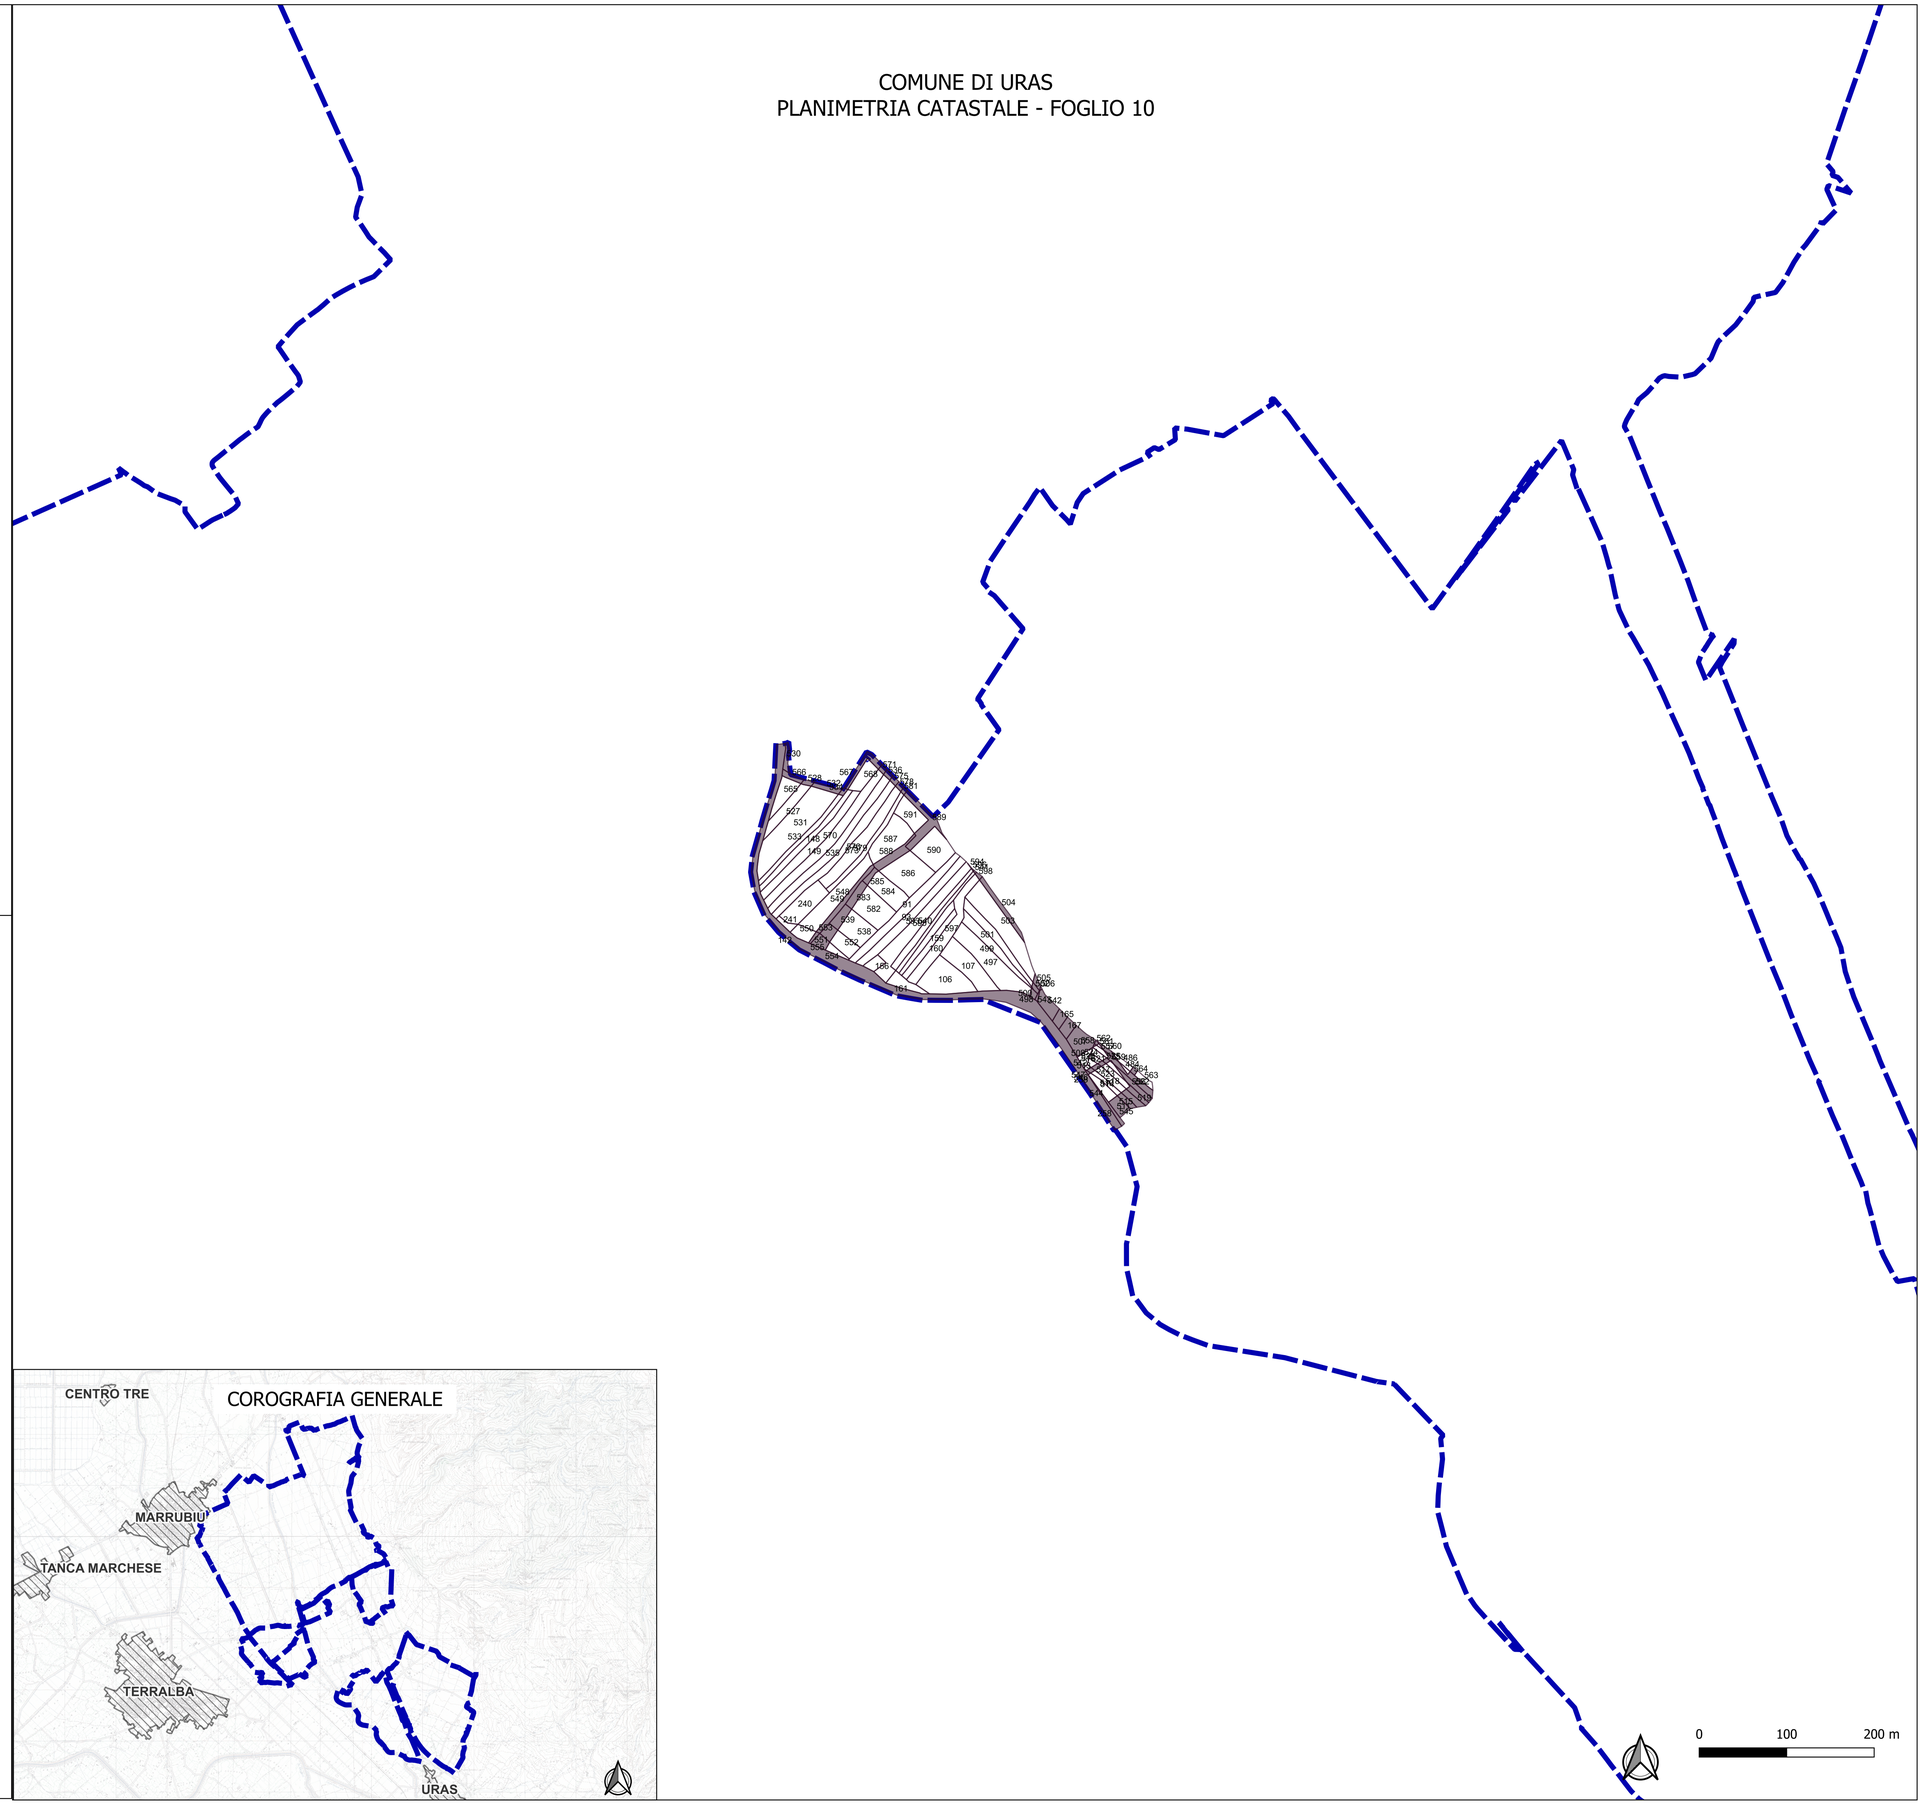
COMUNE DI URAS
PLANIMETRIA CATASTALE - FOGLIO 10