CONSORZIO DI BONIFICA DELL'ORISTANESE
Via Cagliari n. 170 - Oristano

COMPLETAMENTO RIORDINO FONDIARIO

Marrubiu Terralba e Uras - PAC 23/503 - PAC 23-8099

II° DISTRETTO TERRALBA I° e II° Lotto

L.R. 5 dicembre 2016, n.32 art.1 co.20, DG n.65/33 del 6.12.2016
Determinazione del Dirigente Servizio Strutture e Infrastrutture e G.T. dell'Assessorato Regionale dell'Agricoltura n°21202/798 del 30.12.2016

Il Direttore dei Lavori Geom. Fabrizio Podda I Collaboratori Dott.ssa Annamaria Salaris Ing. Marco Cadoni Geom. Valentino Cascinu	Responsabile del Procedimento Dott. Agr. Serafino Angelo Meloni Il Consorzio di Bonifica dell'Oristanese Il Presidente Dott. Carlo Corrias

Titolo	Allegato
Aziende Post Riordino. **MARRUBIU - FOGLIO 33** **(PAC 23/8099)**	Gc1

Rev.	Data	Redattori
00	06/2024	Dott.ssa Annamaria Salaris, Ing. Marco Cadoni, Geom. Valentino Cascinu

QUADRO DI UNIONE RIORDINO FONDIARIO
23-8099

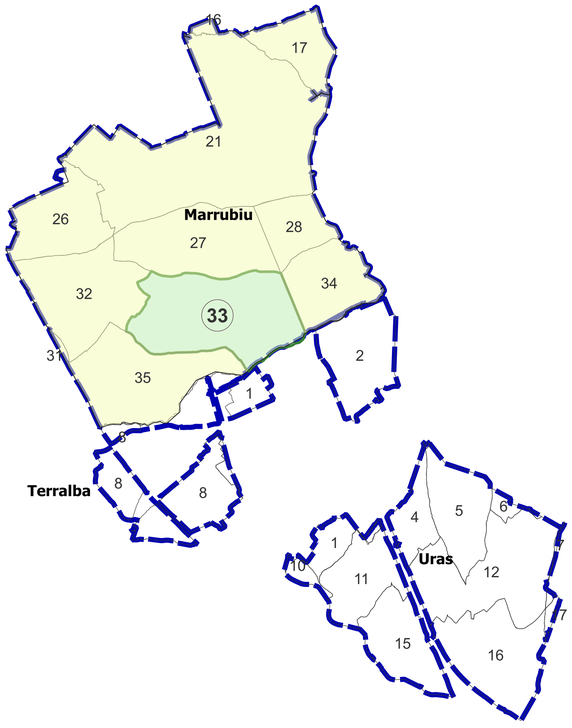

COMUNE DI MARRUBIU
AZIENDE POST RIORDINO - FOGLIO 33

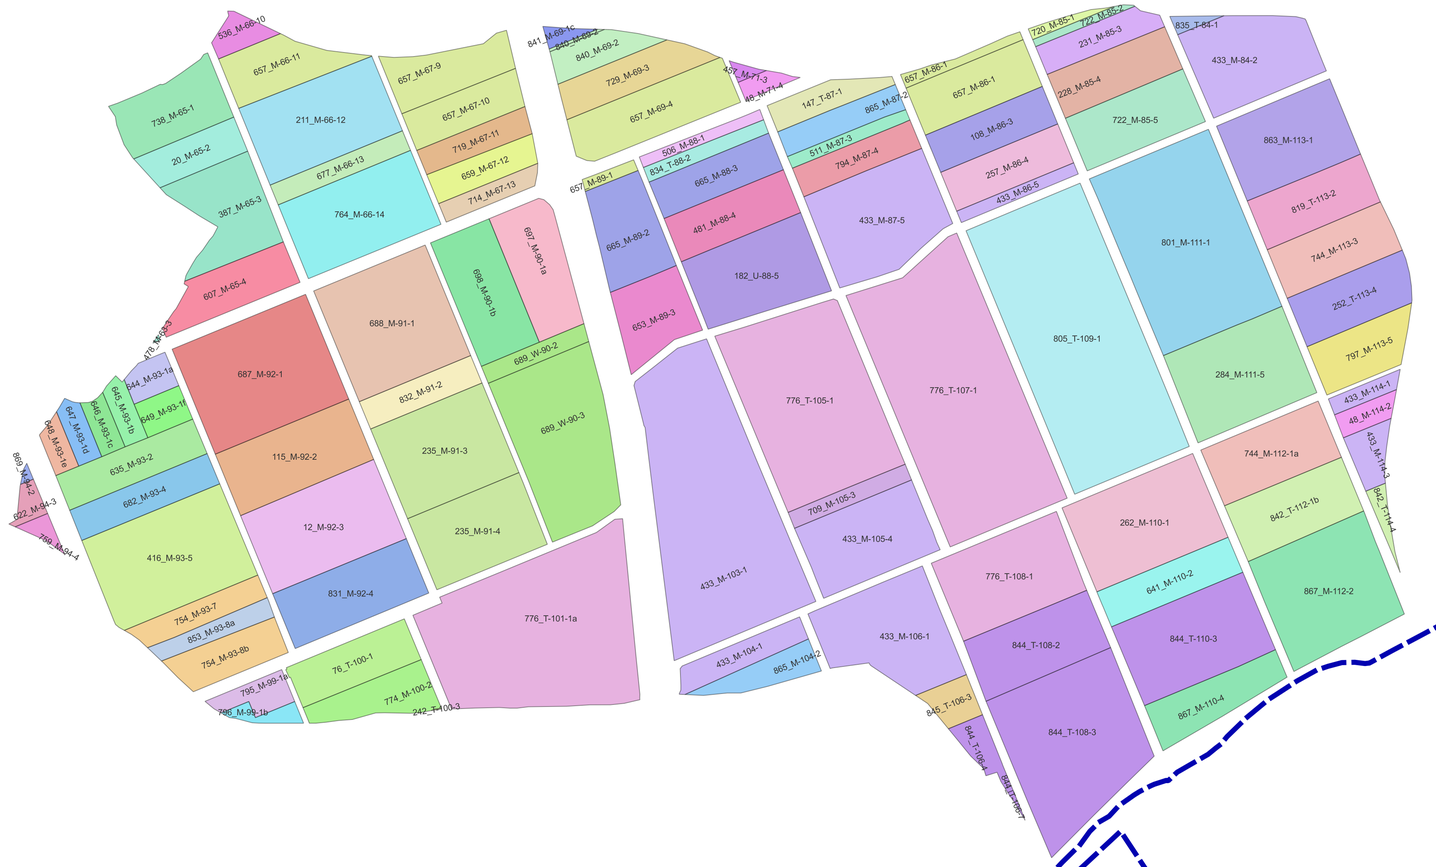

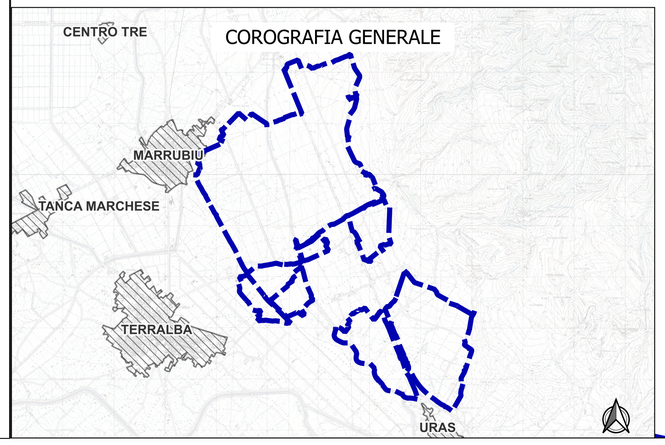

0 100 200 m