

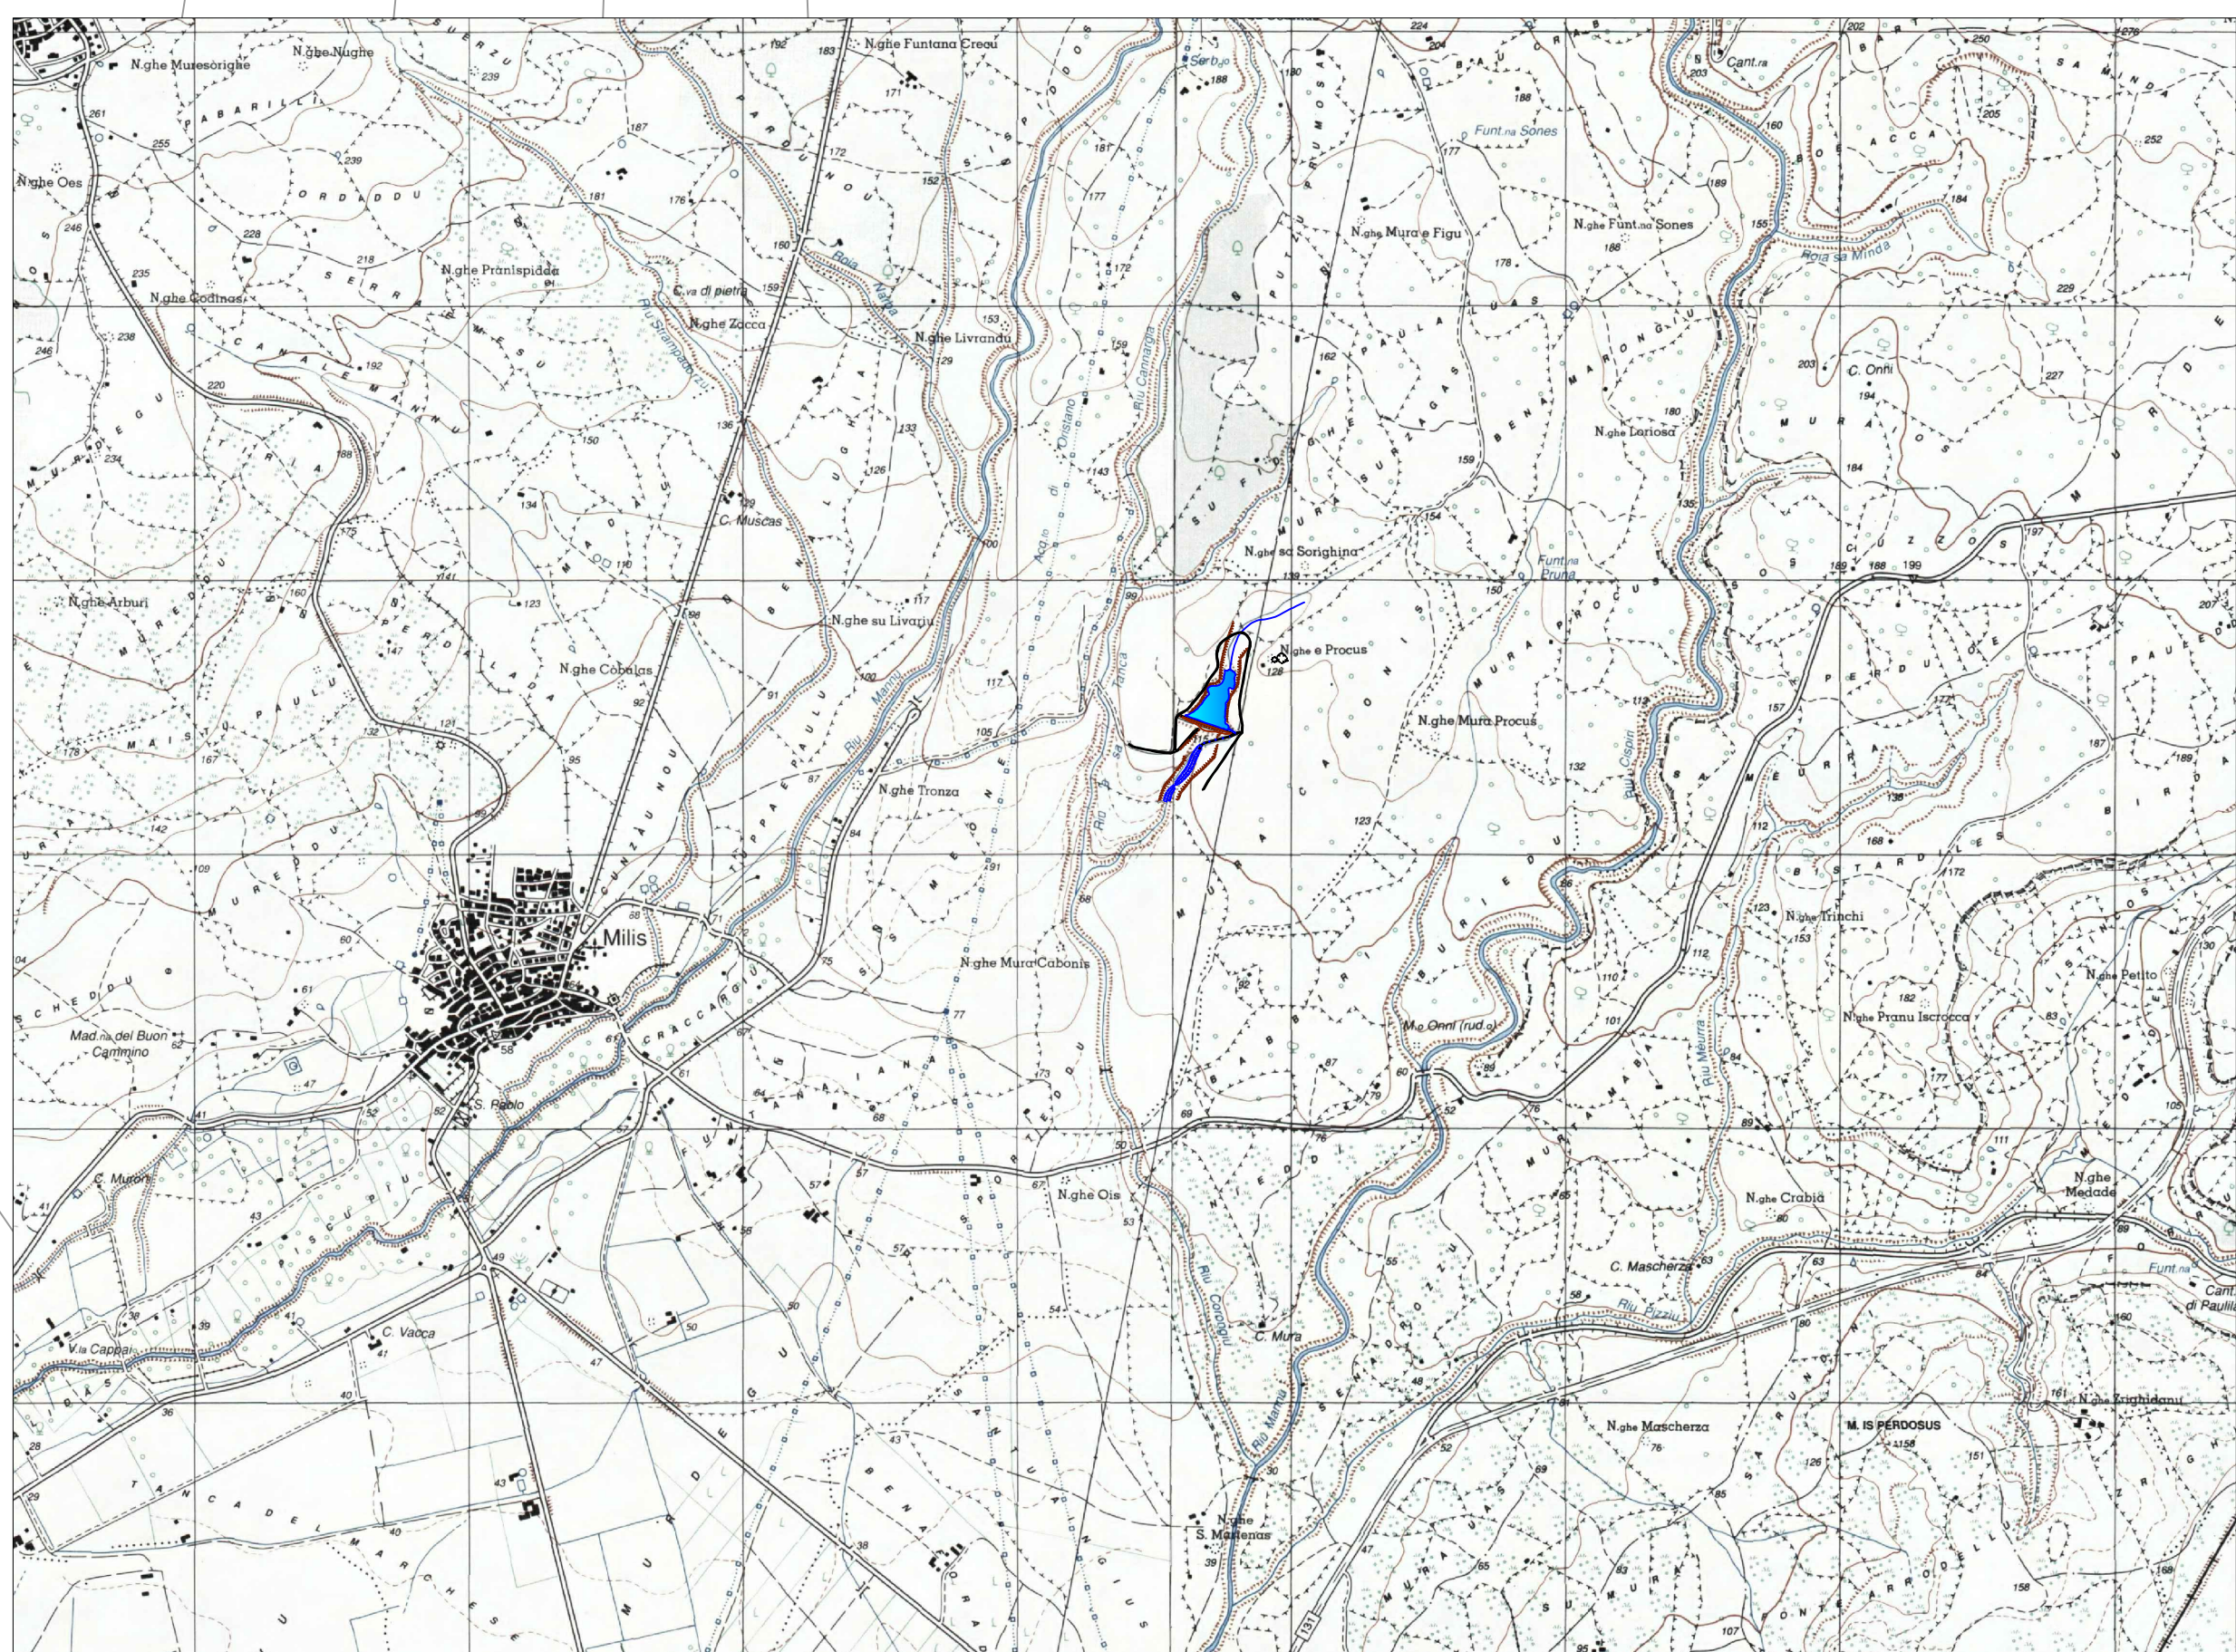



Inquadramento Aerofotogrammetrico 1:2000

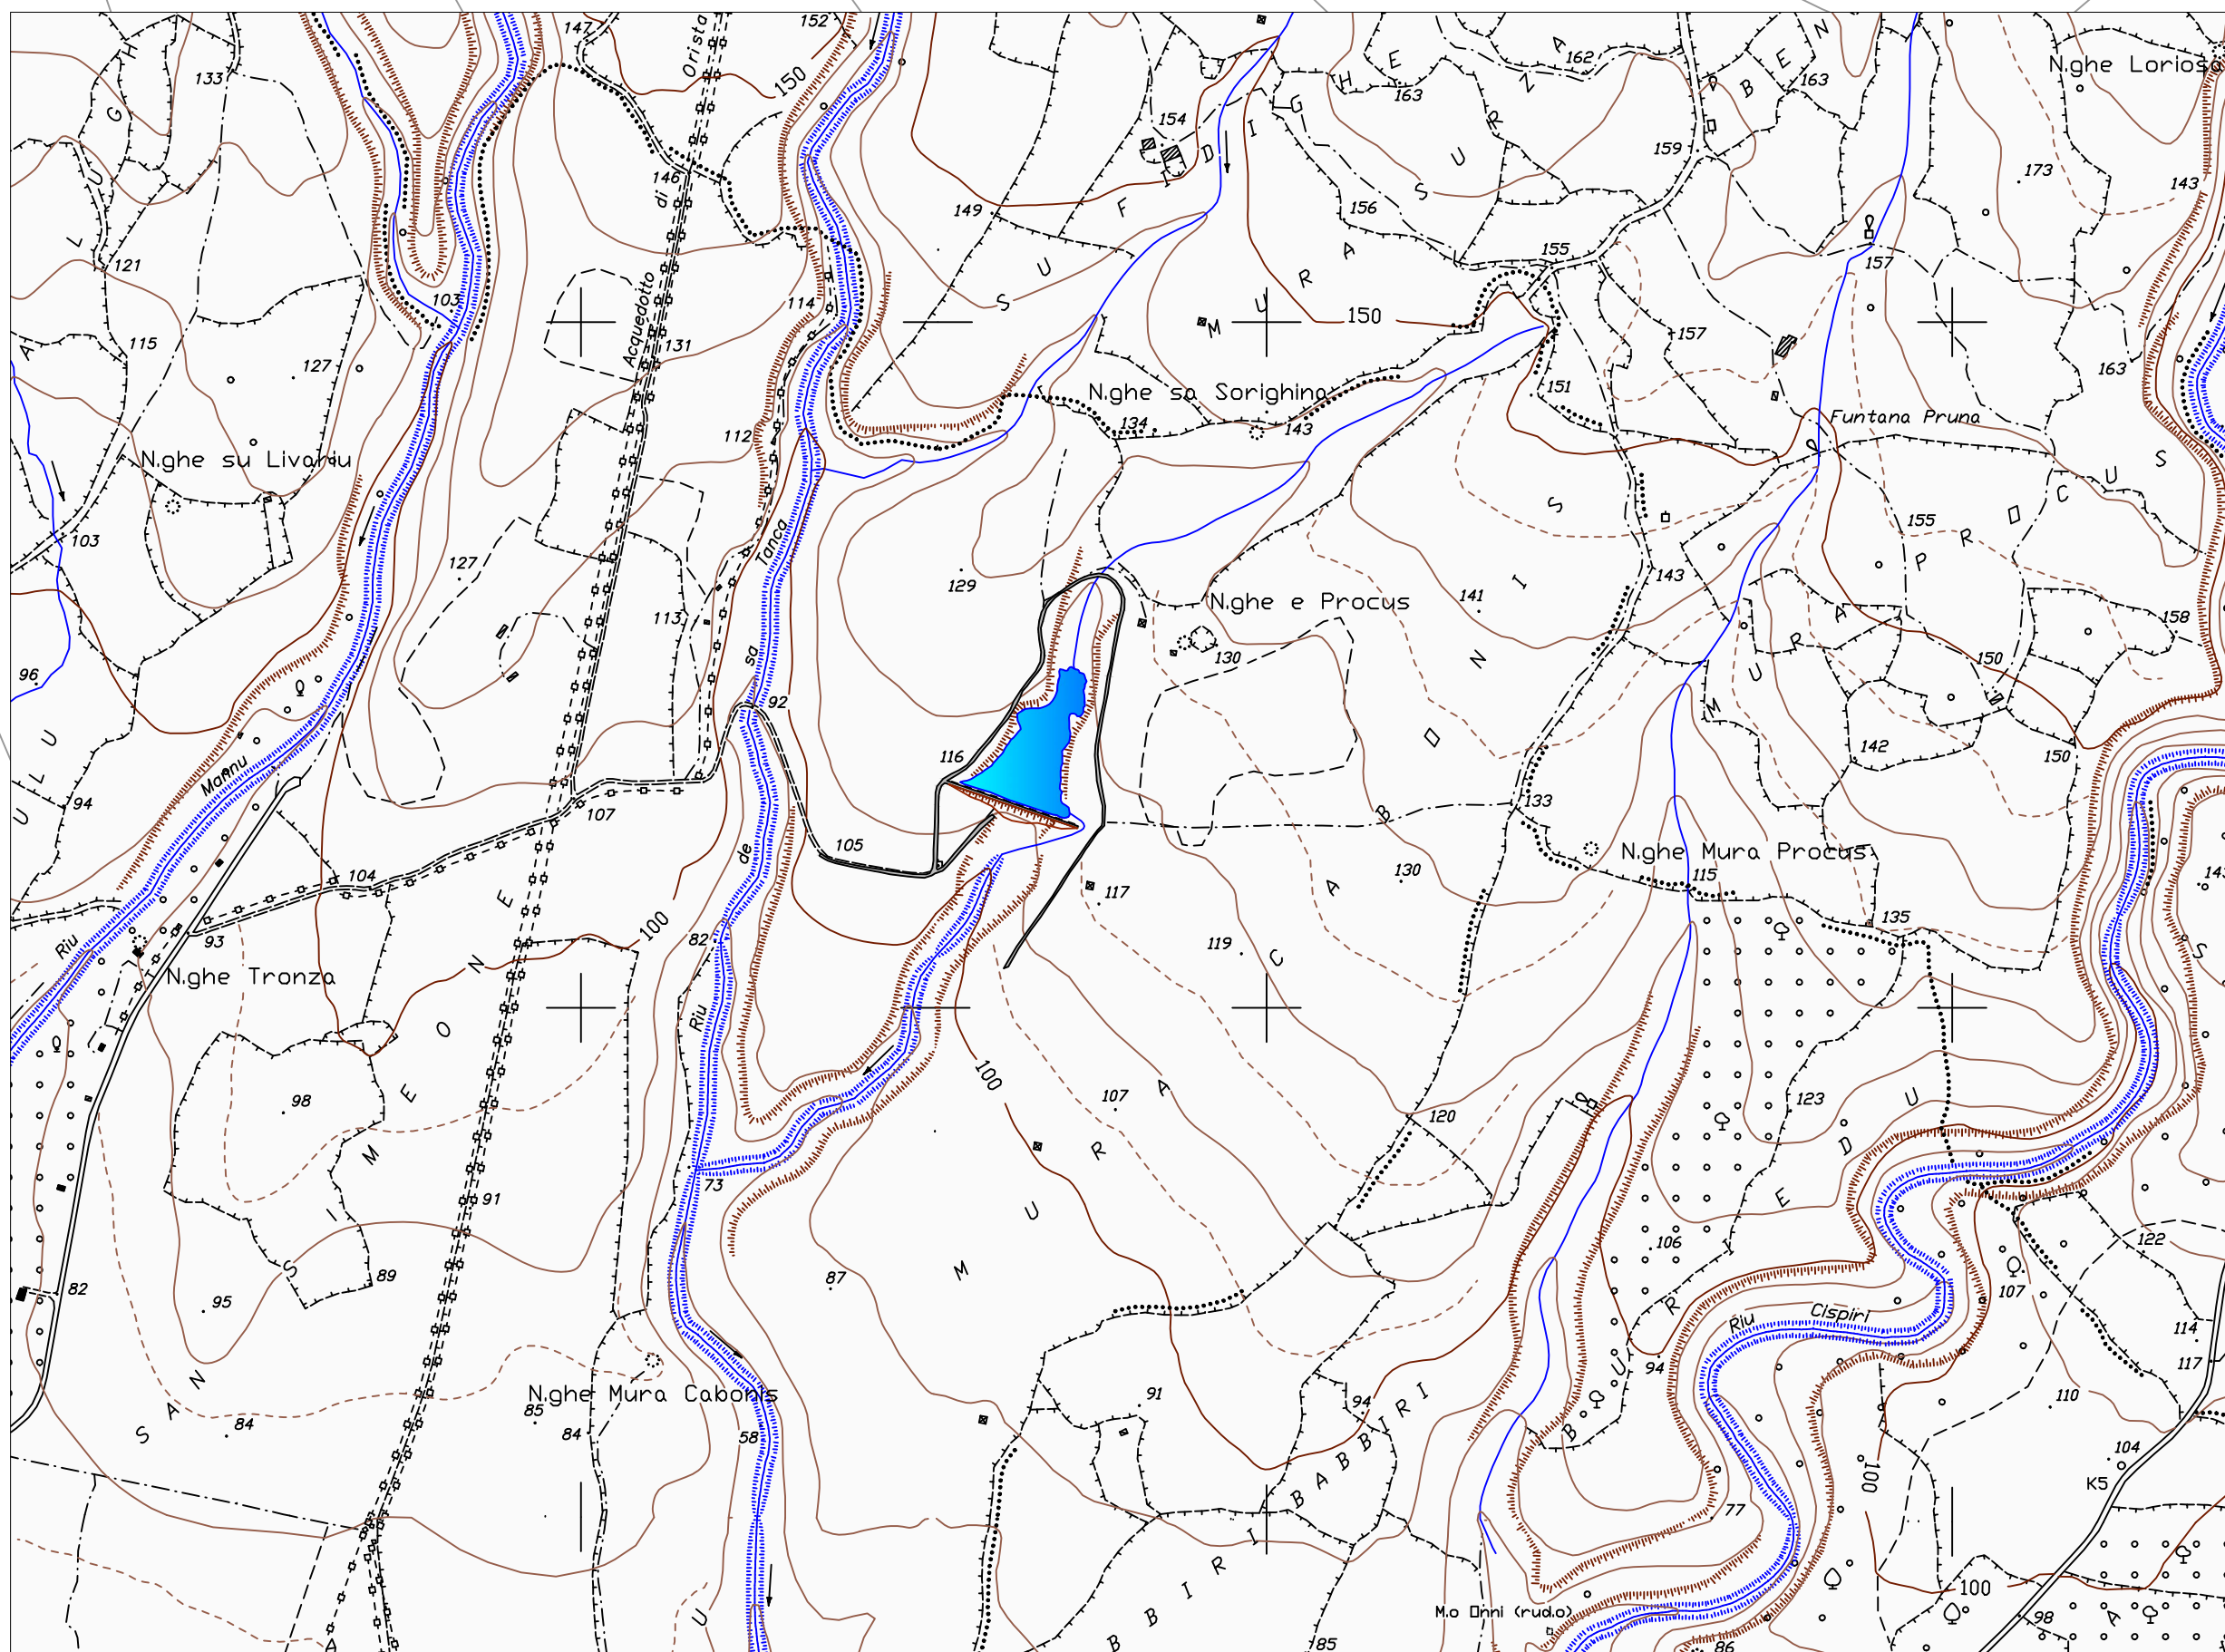

Inquadramento I.G.M. 1:25.000

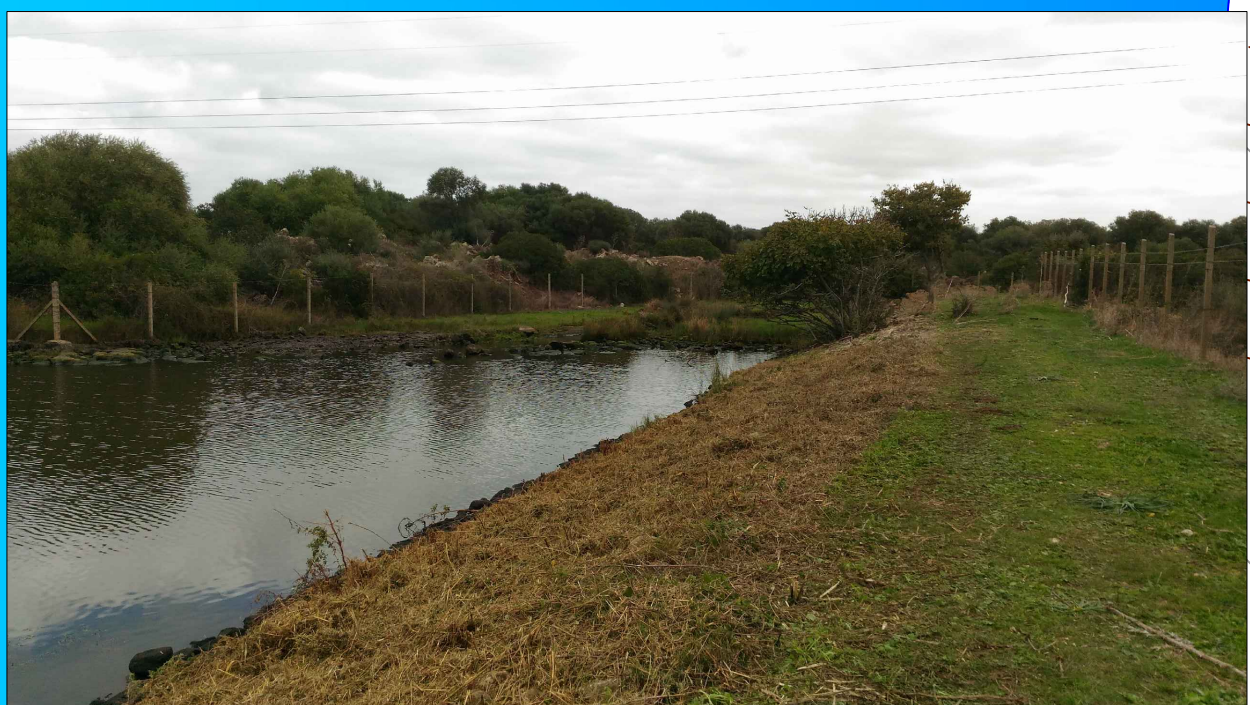

Inquadramento C.T.R. 1:10.000

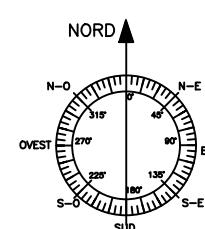

STRADA DI ACCESSO

CORONAMENTO

PARAMENTO DI VALLE

AREA EMERGENZE

SFIORATORE



Regione Autonoma della Sardegna  
Assessorato dell'Agricoltura e Riforma Agro-Pastorale

CONSORZIO DI BONIFICA DELL'ORISTANESE  
ORISTANO



PROGETTO ESECUTIVO  
CUP - CAT. P0418

Interventi di manutenzione straordinaria per la messa in sicurezza  
dello sbarramento collinare in località "Mura Cabonis"  
in agro di Milis

Elaborato:

Planimetria stato di fatto

All. 14.0

n° prog.

il progettista

Ing. Massimo Sanna

V. il Resp. del procedimento

Ing. Roberto Sanna

V. il Commissario Straordinario

dott. Giambattista Ghisu

Scala 1:500

Data gennaio 2019

Data appr.