

Regione Autonoma della Sardegna
Assessorato dell'Agricoltura e Riforma Agro-Pastorale



CONSORZIO DI BONIFICA DELL'ORISTANESE
ORISTANO



PROGETTO ESECUTIVO



CUP - CAT. P0418

*Interventi di manutenzione straordinaria per la messa in sicurezza
dello sbarramento collinare in localita' "Mura Cabonis"
in agro di Milis*

Elaborato:	All.
	29.0
Sezioni ferri di armatura canale sfioratore e fugatore	n° prog.
il progettista ing. Massimo Sanna	Scala
	1:50
V.il Resp. del procedimento ing. Roberto Sanna	Data
	gennaio 2019
V. il Commissario Straordinario dott. Gianbattista Ghisu	Data appr.

SEZIONE CANALE SFIORATORE

scala 1:50

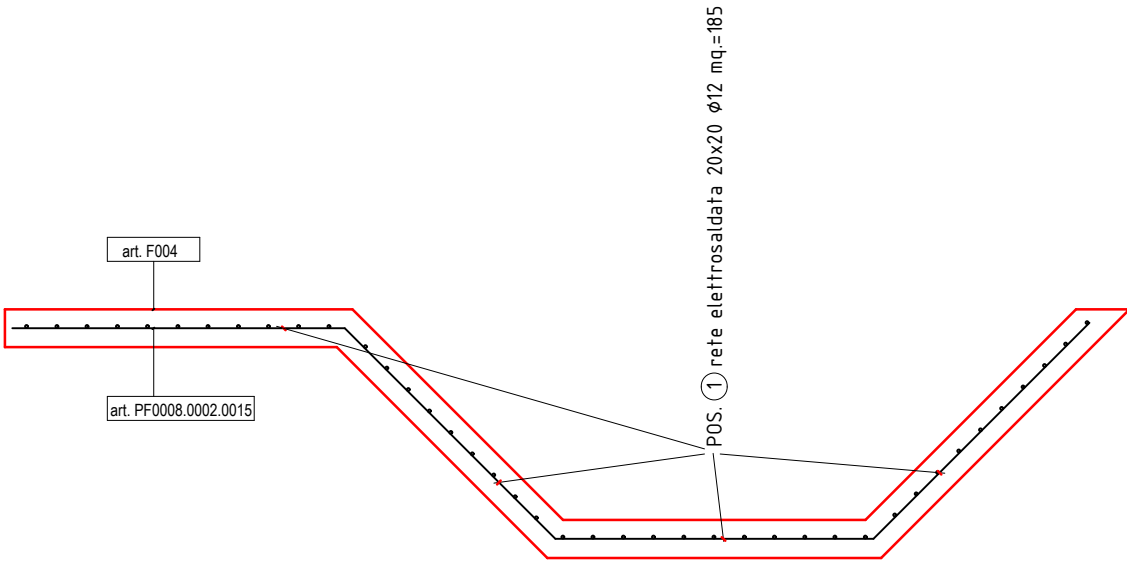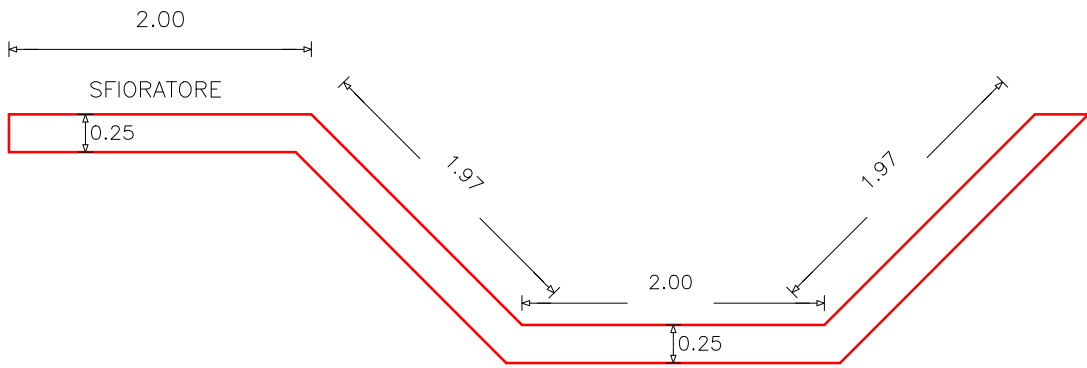

SEZIONE CANALE FUGATORE

scala 1:50

