
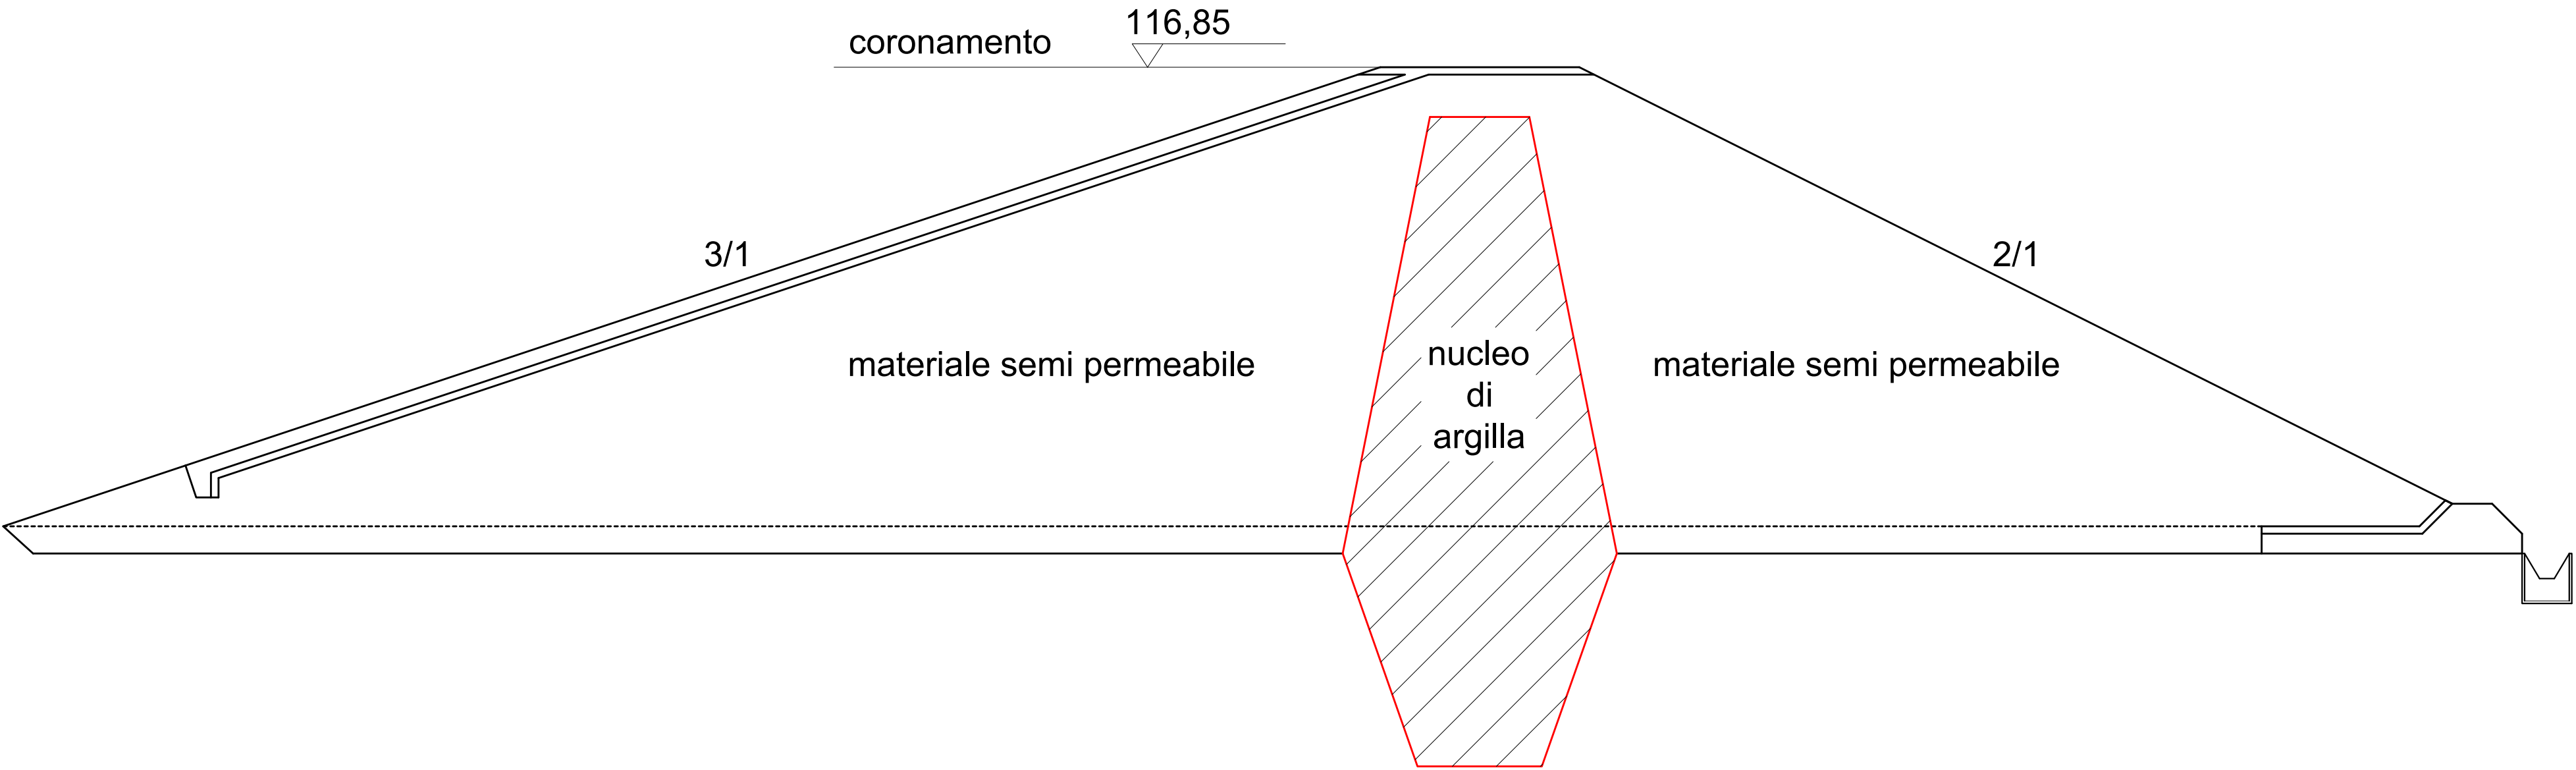


planimetria scala 1:500







sezione diga scala 1:100

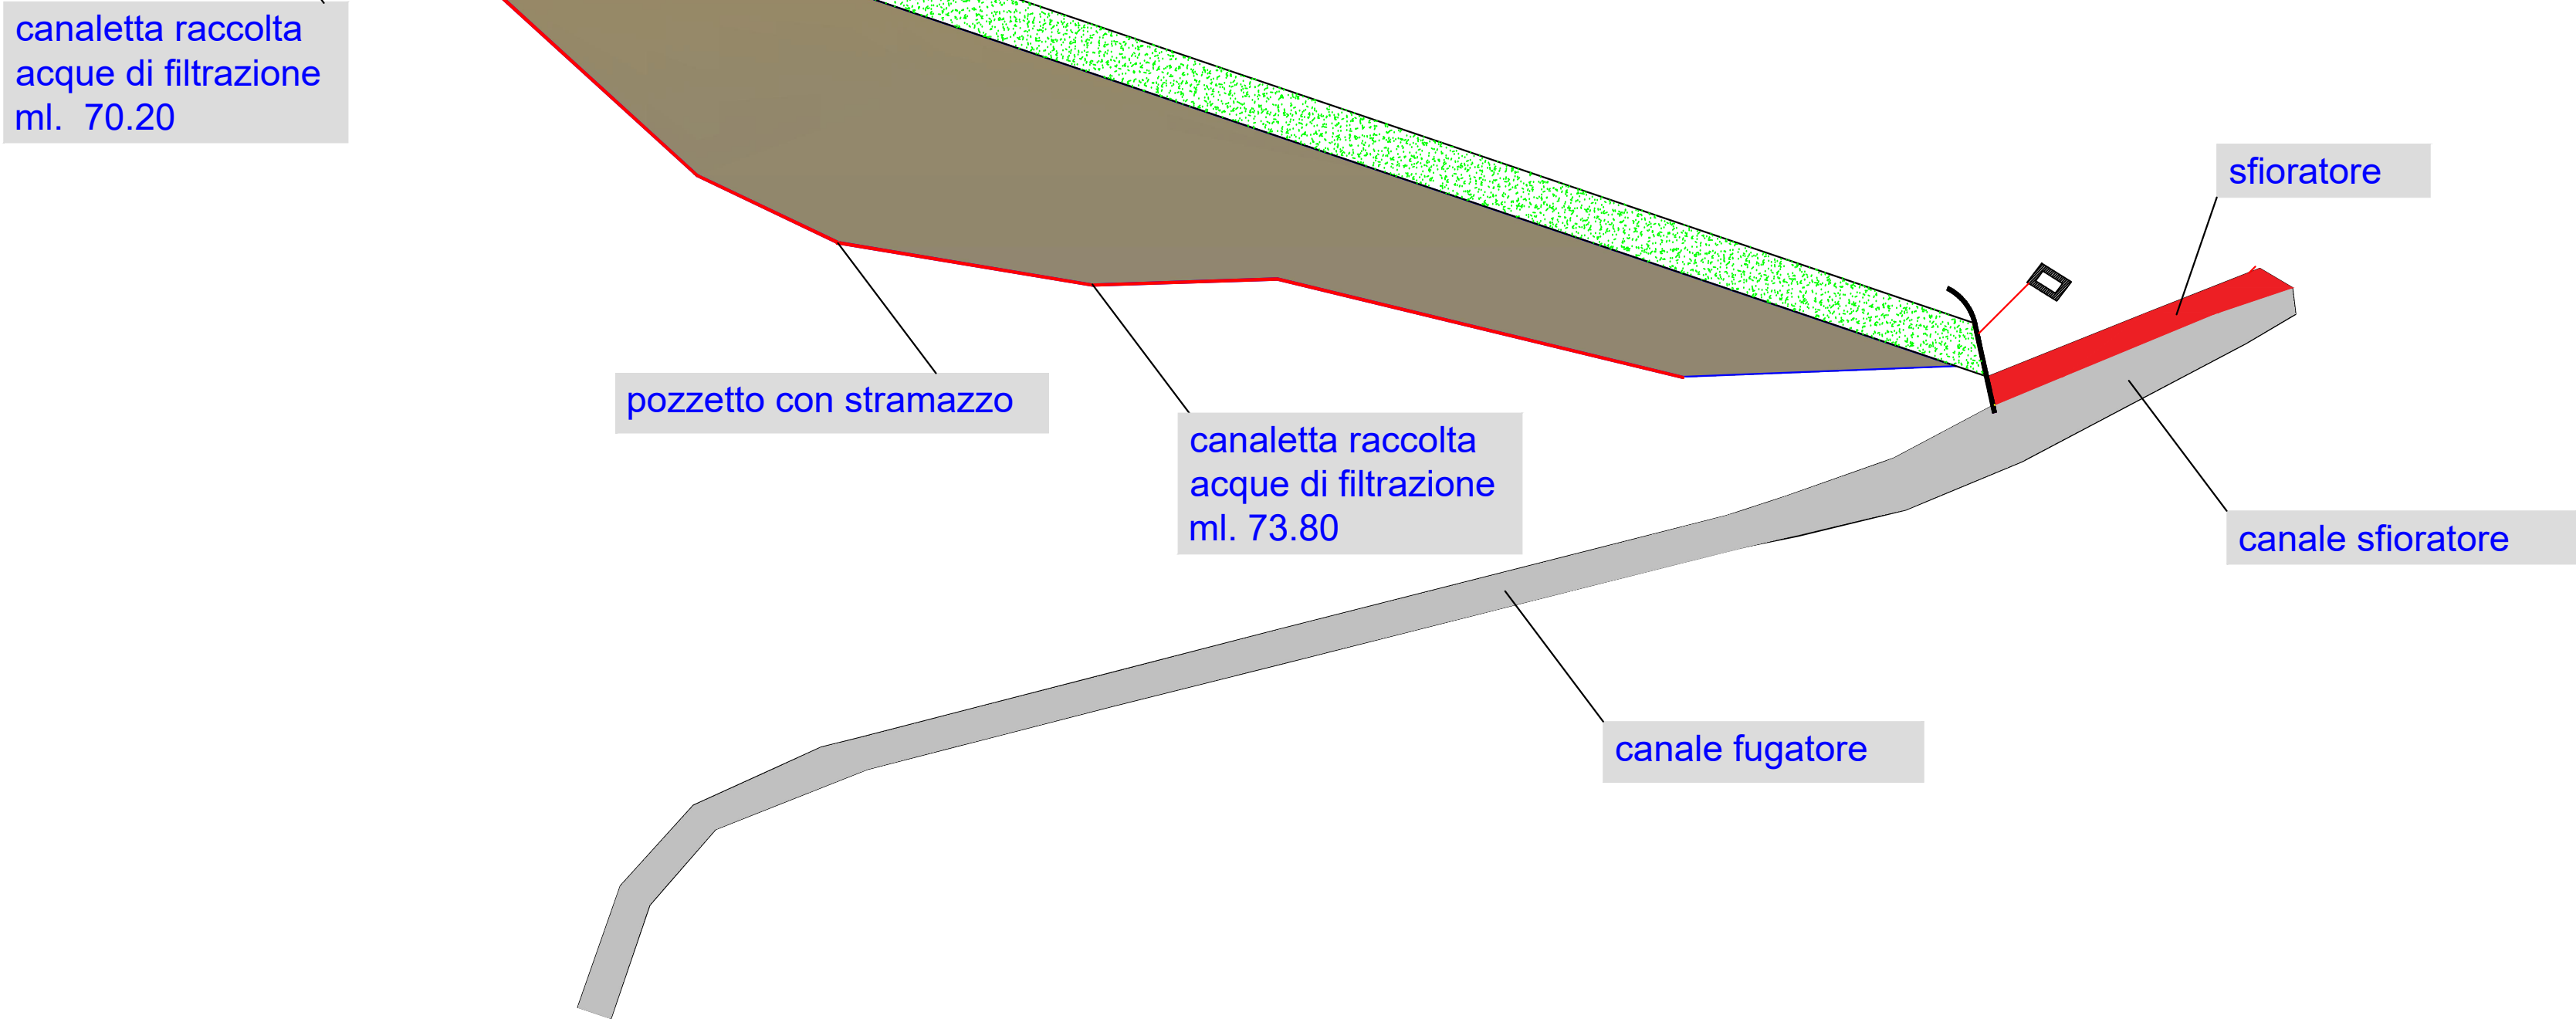


sezione scala 1:50

prospetto scala 1:50

pozzetto con stramazzo - canaletta scala 1:20

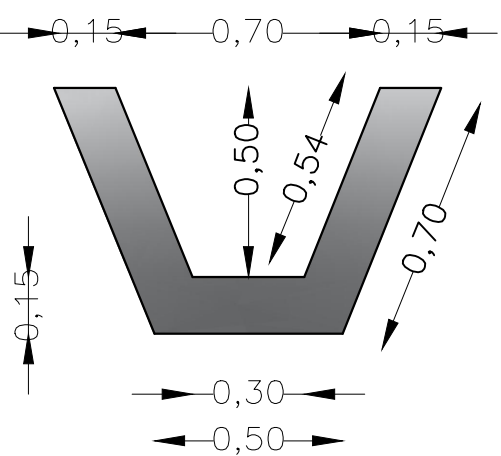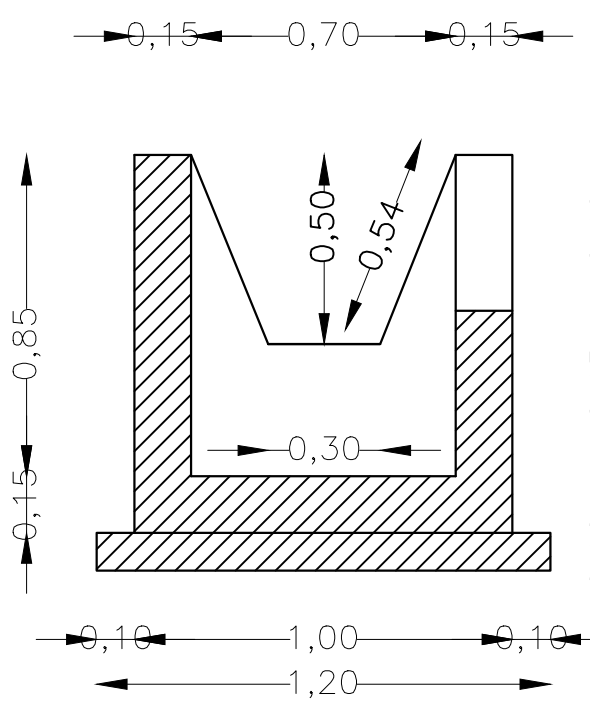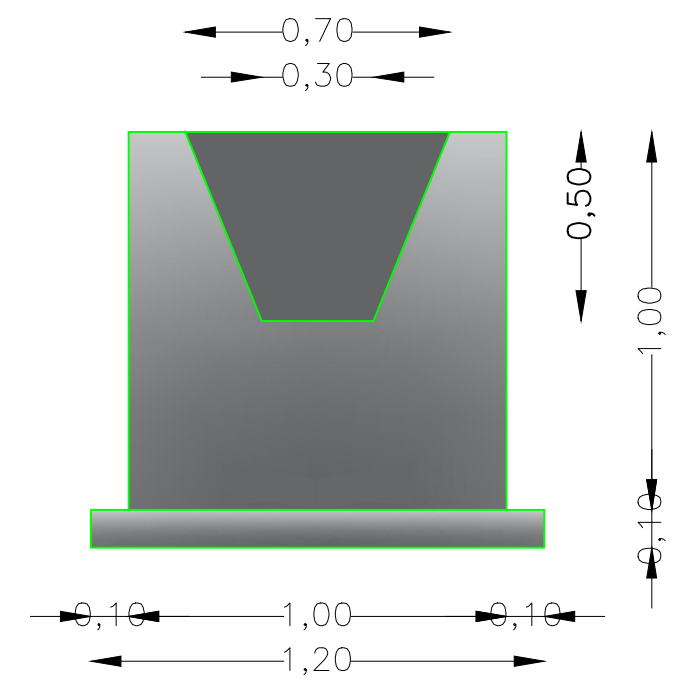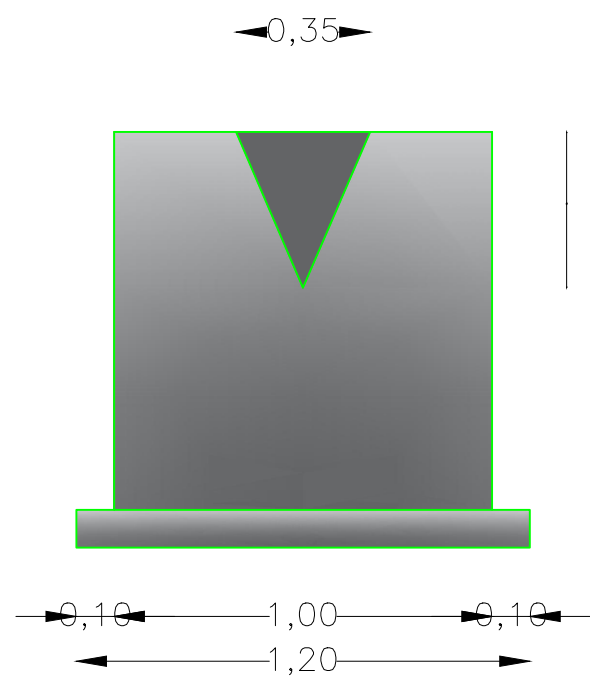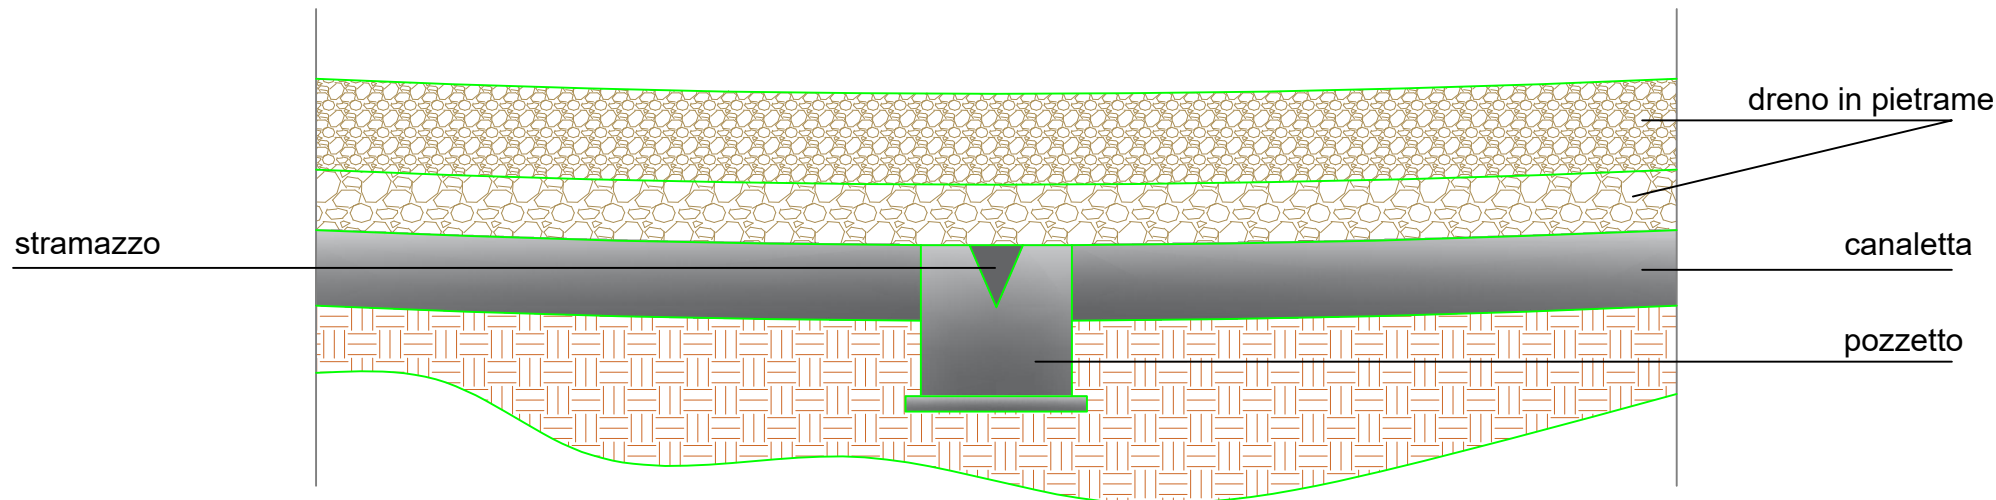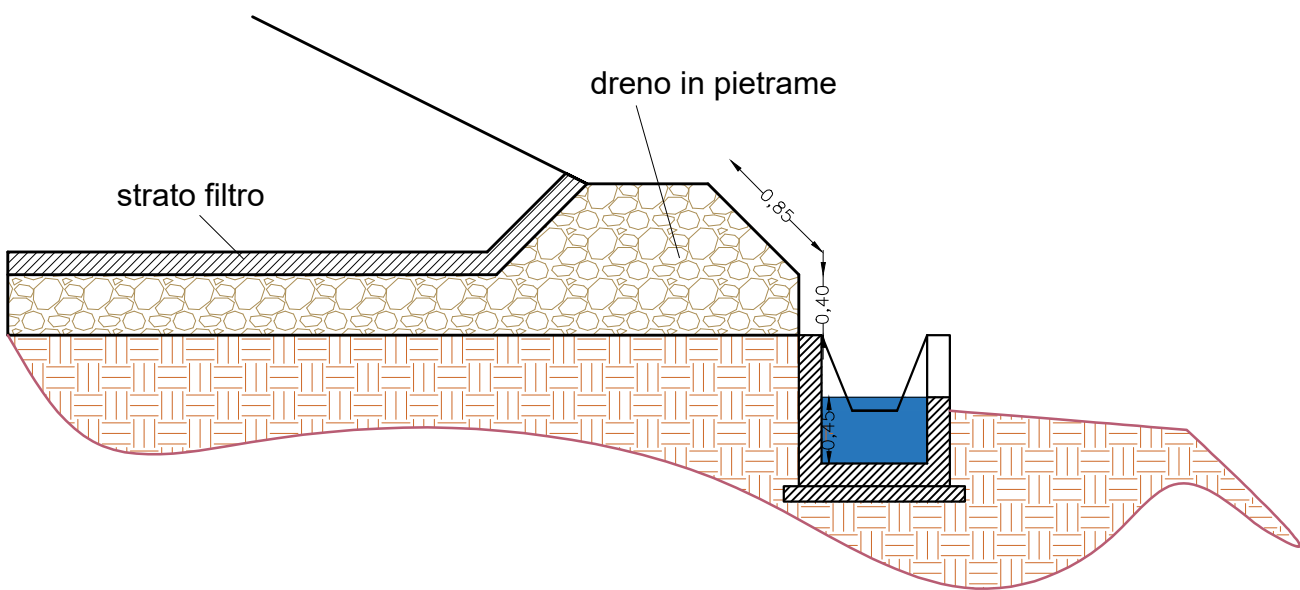

Regione Autonoma della Sardegna  
Assessorato dell'Agricoltura e Riforma Agro-Pastorale

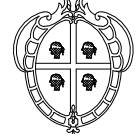

CONSORZIO DI BONIFICA DELL'ORISTANESE  
ORISTANO



**PROGETTO ESECUTIVO**  
CUP - CAT. P0418

*Interventi di manutenzione straordinaria per la messa in sicurezza  
dello sbarramento collinare in localita' "Mura Cabonis"  
in agro di Milis*

Elaborato: **Planimetria e sezioni  
canaletta di raccolta dell'acqua di filtrazione**

All. 32.0

n° prog.

il progettista  
Ing. Massimo Sanna

V. il Resp. del procedimento  
Ing. Roberto Sanna

V. il Commissario Straordinario  
dott. Giambattista Ghisu

Scala **varie**

Data **gennaio 2019**

Data appr.