


MINISTERO DELLE POLITICHE AGRICOLE ALIMENTARI E FORESTALI
CONSORZIO DI BONIFICA DELL'ORISTANESE
ORISTANO

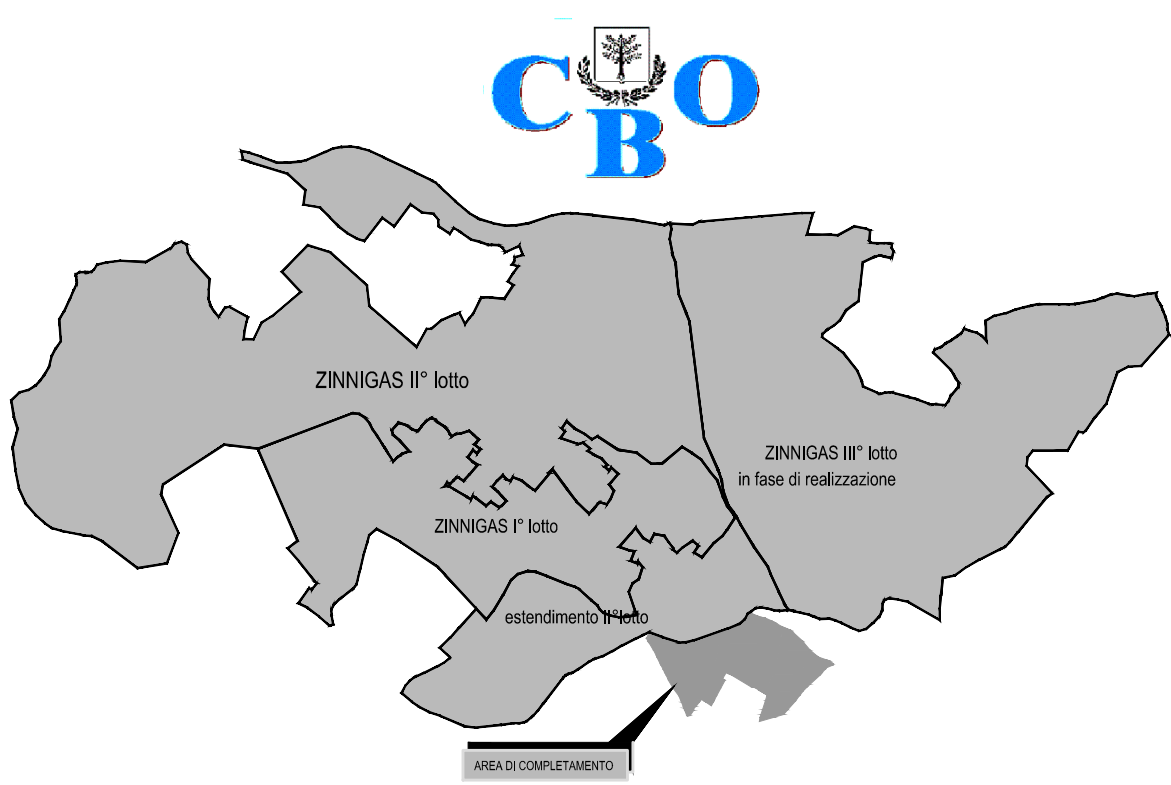

PROGETTO DEFINITIVO ESECUTIVO

Riordino irriguo dei distretti di Zinnigas, Baratili, Pauli Bingias-Nord
completamento del 2° Lotto Esecutivo
impegno delle somme residue

Elaborato:
Planimetria blocchi di ancoraggio

All. 4.6

n° prog.

il progettista
ing. Massimo Sanna

V. il Resp. del procedimento
ing. Roberto Sanna

Scala 1:2.000

Data

Data appr.

BLOCCHI DI ANCORAGGIO

CONDOTTA 4D

1	90°
2	60°
3	90°
4	90°
5	90°
6	90°
7	90°
8	90°
9	60°
10	30°
11	60°
12	90°
13	90°
14	90°
15	30°
16	60°
17	30°
18	60°


CONDOTTA 5D

1	60°
2	30°
3	60°
4	30°
5	90°
6	30°
7	90°
8	90°
9	30°
10	90°
11	90°
12	60°
13	30°
14	90°
15	90°
16	30°
17	90°
18	90°
19	90°
20	90°
21	60°
22	30°
23	60°

CONDOTTA 6D

1	30°
2	30°
3	30°
4	60°
5	30°
6	30°
7	60°
8	30°
9	90°
10	90°
11	60°
12	60°
13	60°
14	60°
15	60°
16	30°
17	60°
18	30°
19	30°
20	30°
21	30°
22	90°
23	60°

BLOCCHI DI ANCORAGGIO

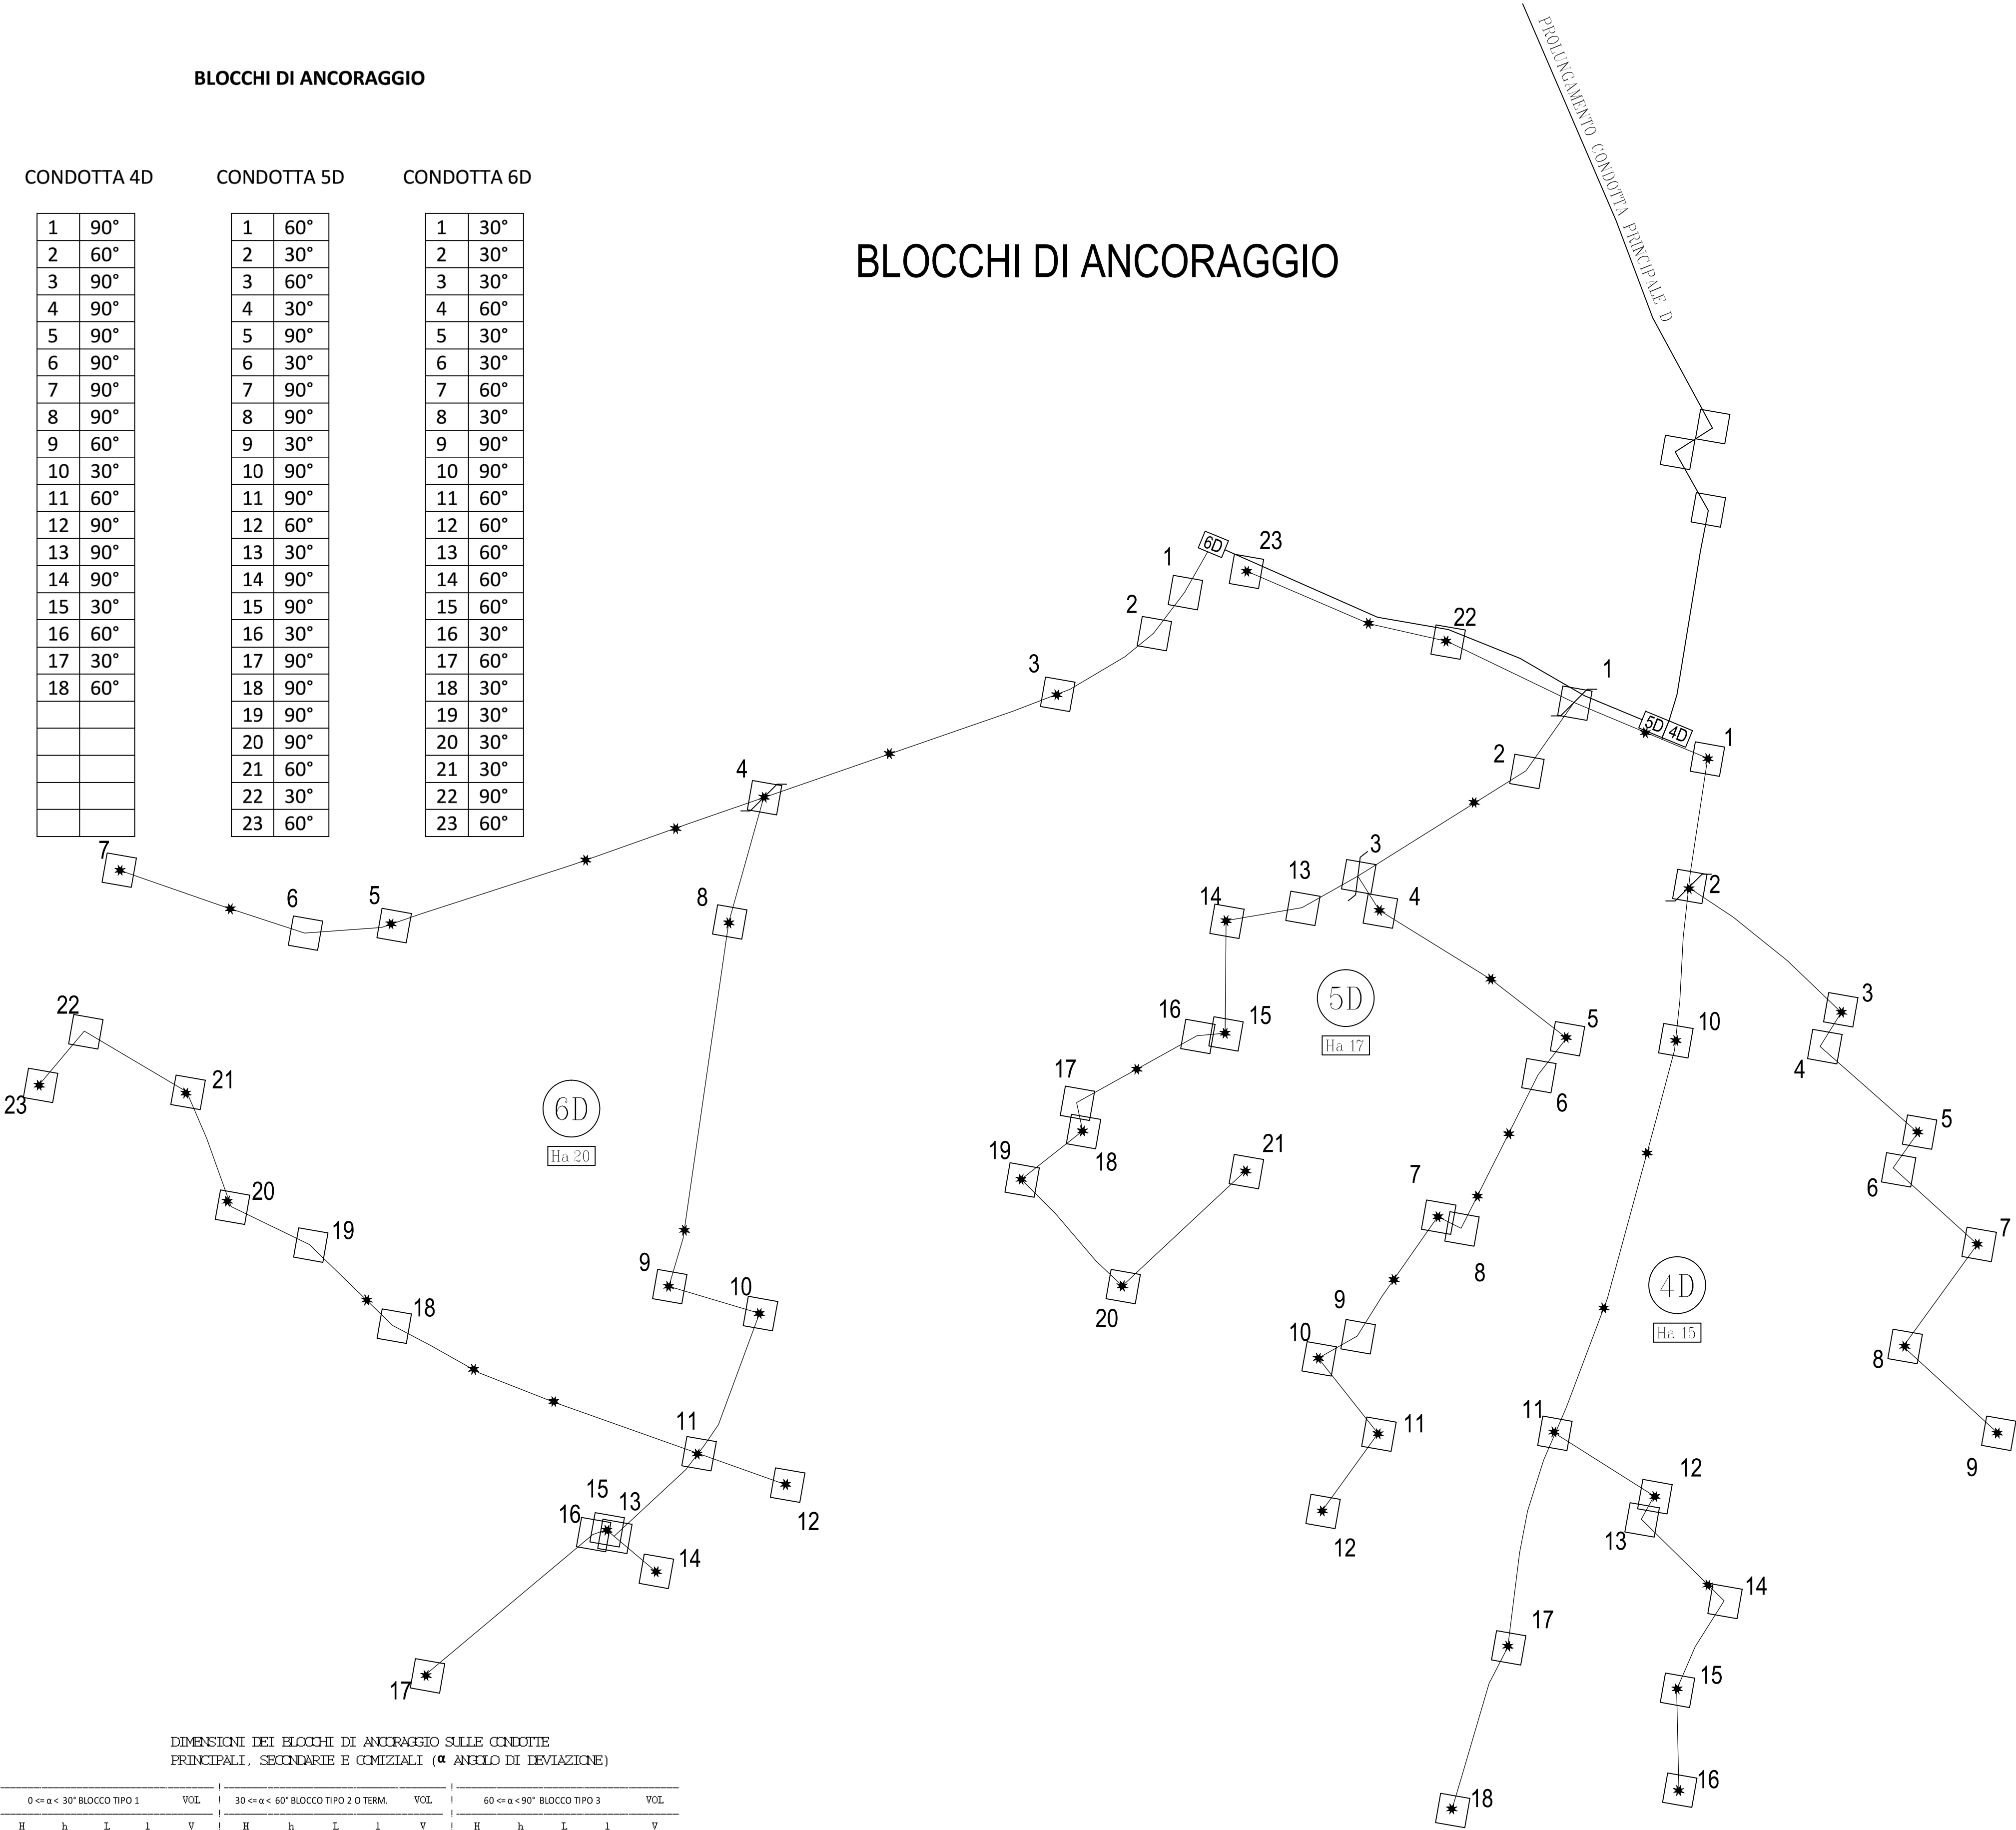

DIMENSIONI DEI BLOCCHI DI ANCORAGGIO SULLE CONDOTTE
PRINCIPALI, SECONDARIE E CENZIALI (α ANGOLO DI DEVIAZIONE)

ANGOLO	0 < α < 30° BLOCCO TIPO 1					30 < α < 60° BLOCCO TIPO 2 O TERM.					60 < α < 90° BLOCCO TIPO 3				
	H	h	L	l	V	H	h	L	l	V	H	h	L	l	V
DEAN	(m)	(m)	(m)	(m)	(mc)	(m)	(m)	(m)	(m)	(mc)	(m)	(m)	(m)	(m)	(mc)
125	0,75	1,00	1,20	0,50	0,64	0,85	1,15	1,40	0,60	0,98	1,00	1,30	1,60	0,65	1,46
140	0,75	1,00	1,20	0,50	0,64	0,85	1,15	1,40	0,60	0,98	1,00	1,30	1,60	0,65	1,46
160	0,80	1,00	1,20	0,50	0,68	0,85	1,15	1,40	0,60	0,98	1,00	1,30	1,60	0,65	1,46
180	0,80	1,00	1,30	0,50	0,72	0,90	1,20	1,50	0,60	1,13	1,00	1,40	1,70	0,70	1,68
225	0,85	1,10	1,40	0,60	0,94	1,00	1,30	1,60	0,65	1,46	1,10	1,50	1,80	0,75	2,10
280	0,85	1,10	1,40	0,60	0,94	1,00	1,30	1,60	0,65	1,46	1,10	1,50	1,80	0,75	2,10