


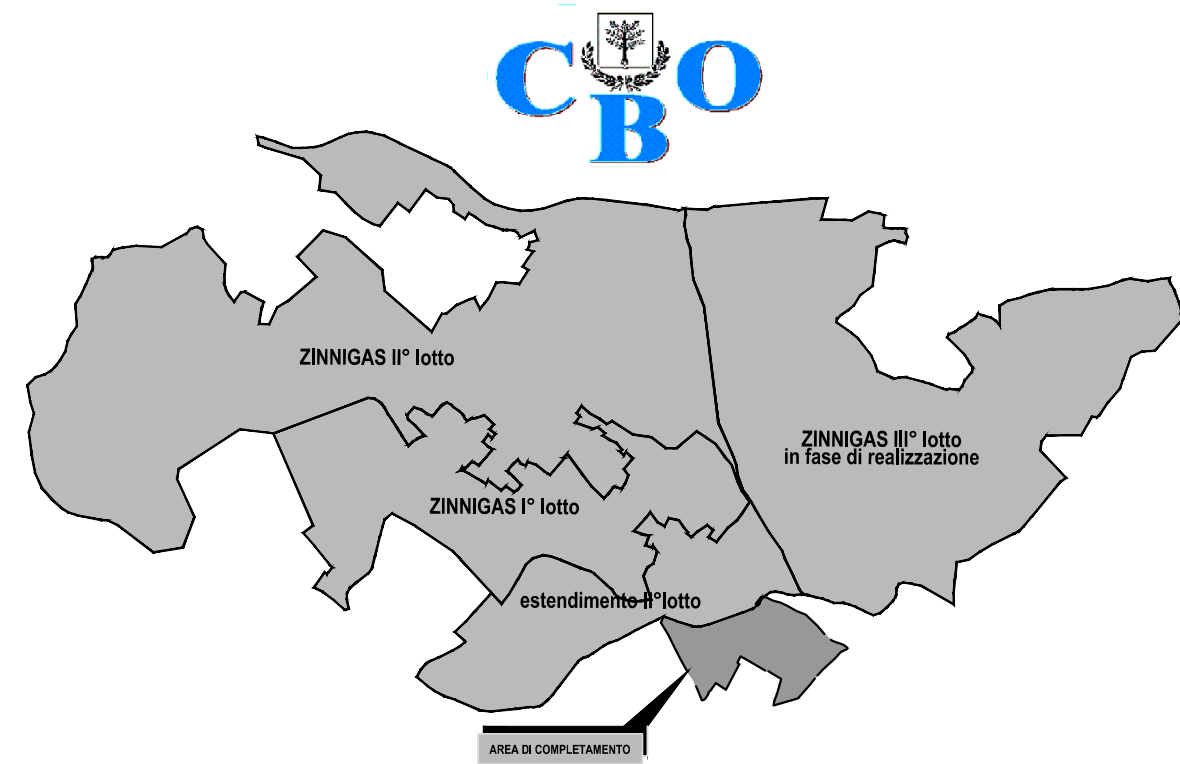

PROGETTO DEFINITIVO ESECUTIVO

**Riordino irriguo dei distretti di Zinnigas, Baratili, Pauli Bingias-Nord
completamento del 2° Lotto Esecutivo
impegno delle somme residue**

Elaborato: **PARTICOLARE pezzo speciale
innesto condotta principale D**

il progettista
ing. Massimo Sanna

V.il Resp. del procedimento
ing. Roberto Sanna

All. **8.1**


n° prog.

Scala **1:10**

Data

Data appr.

PARTICOLARE INNESTO ALLA CONDOTTA ESISTENTE

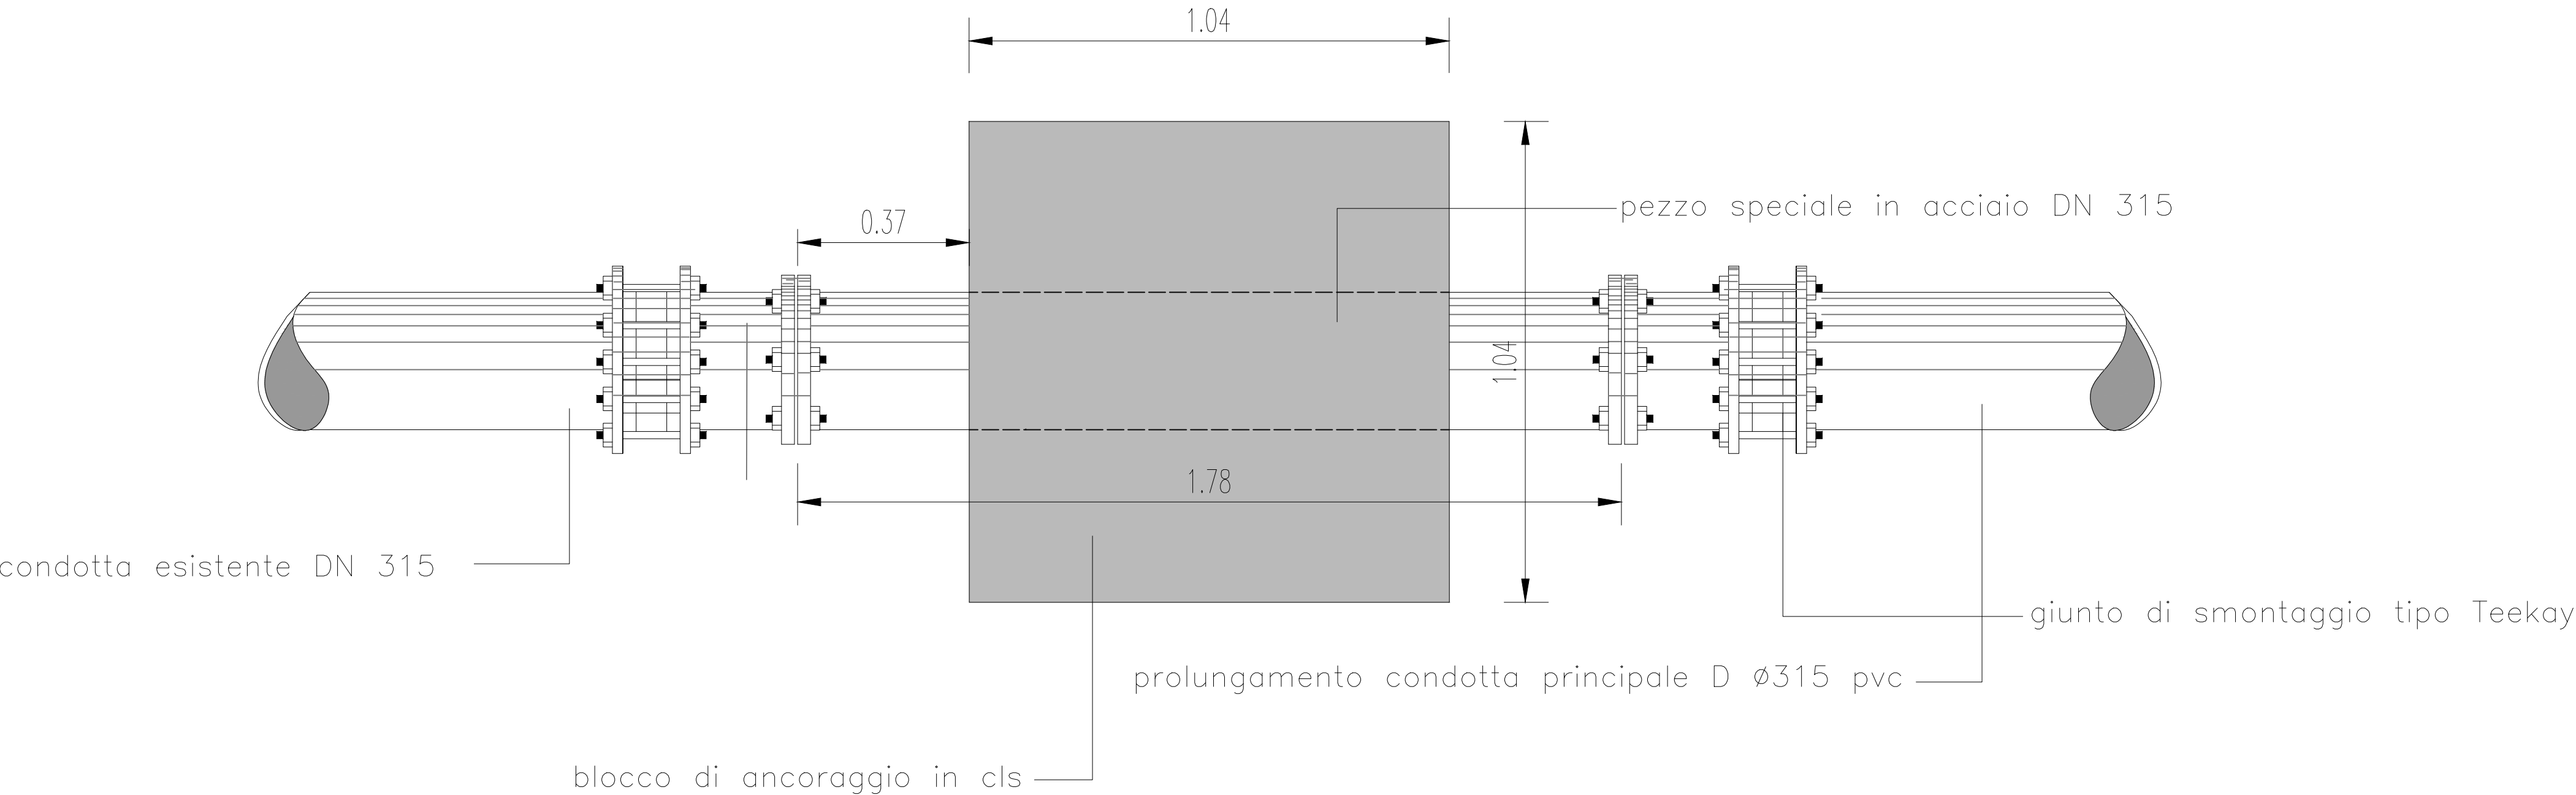

disegno sc.1:10