


Strada 10 est Arborea

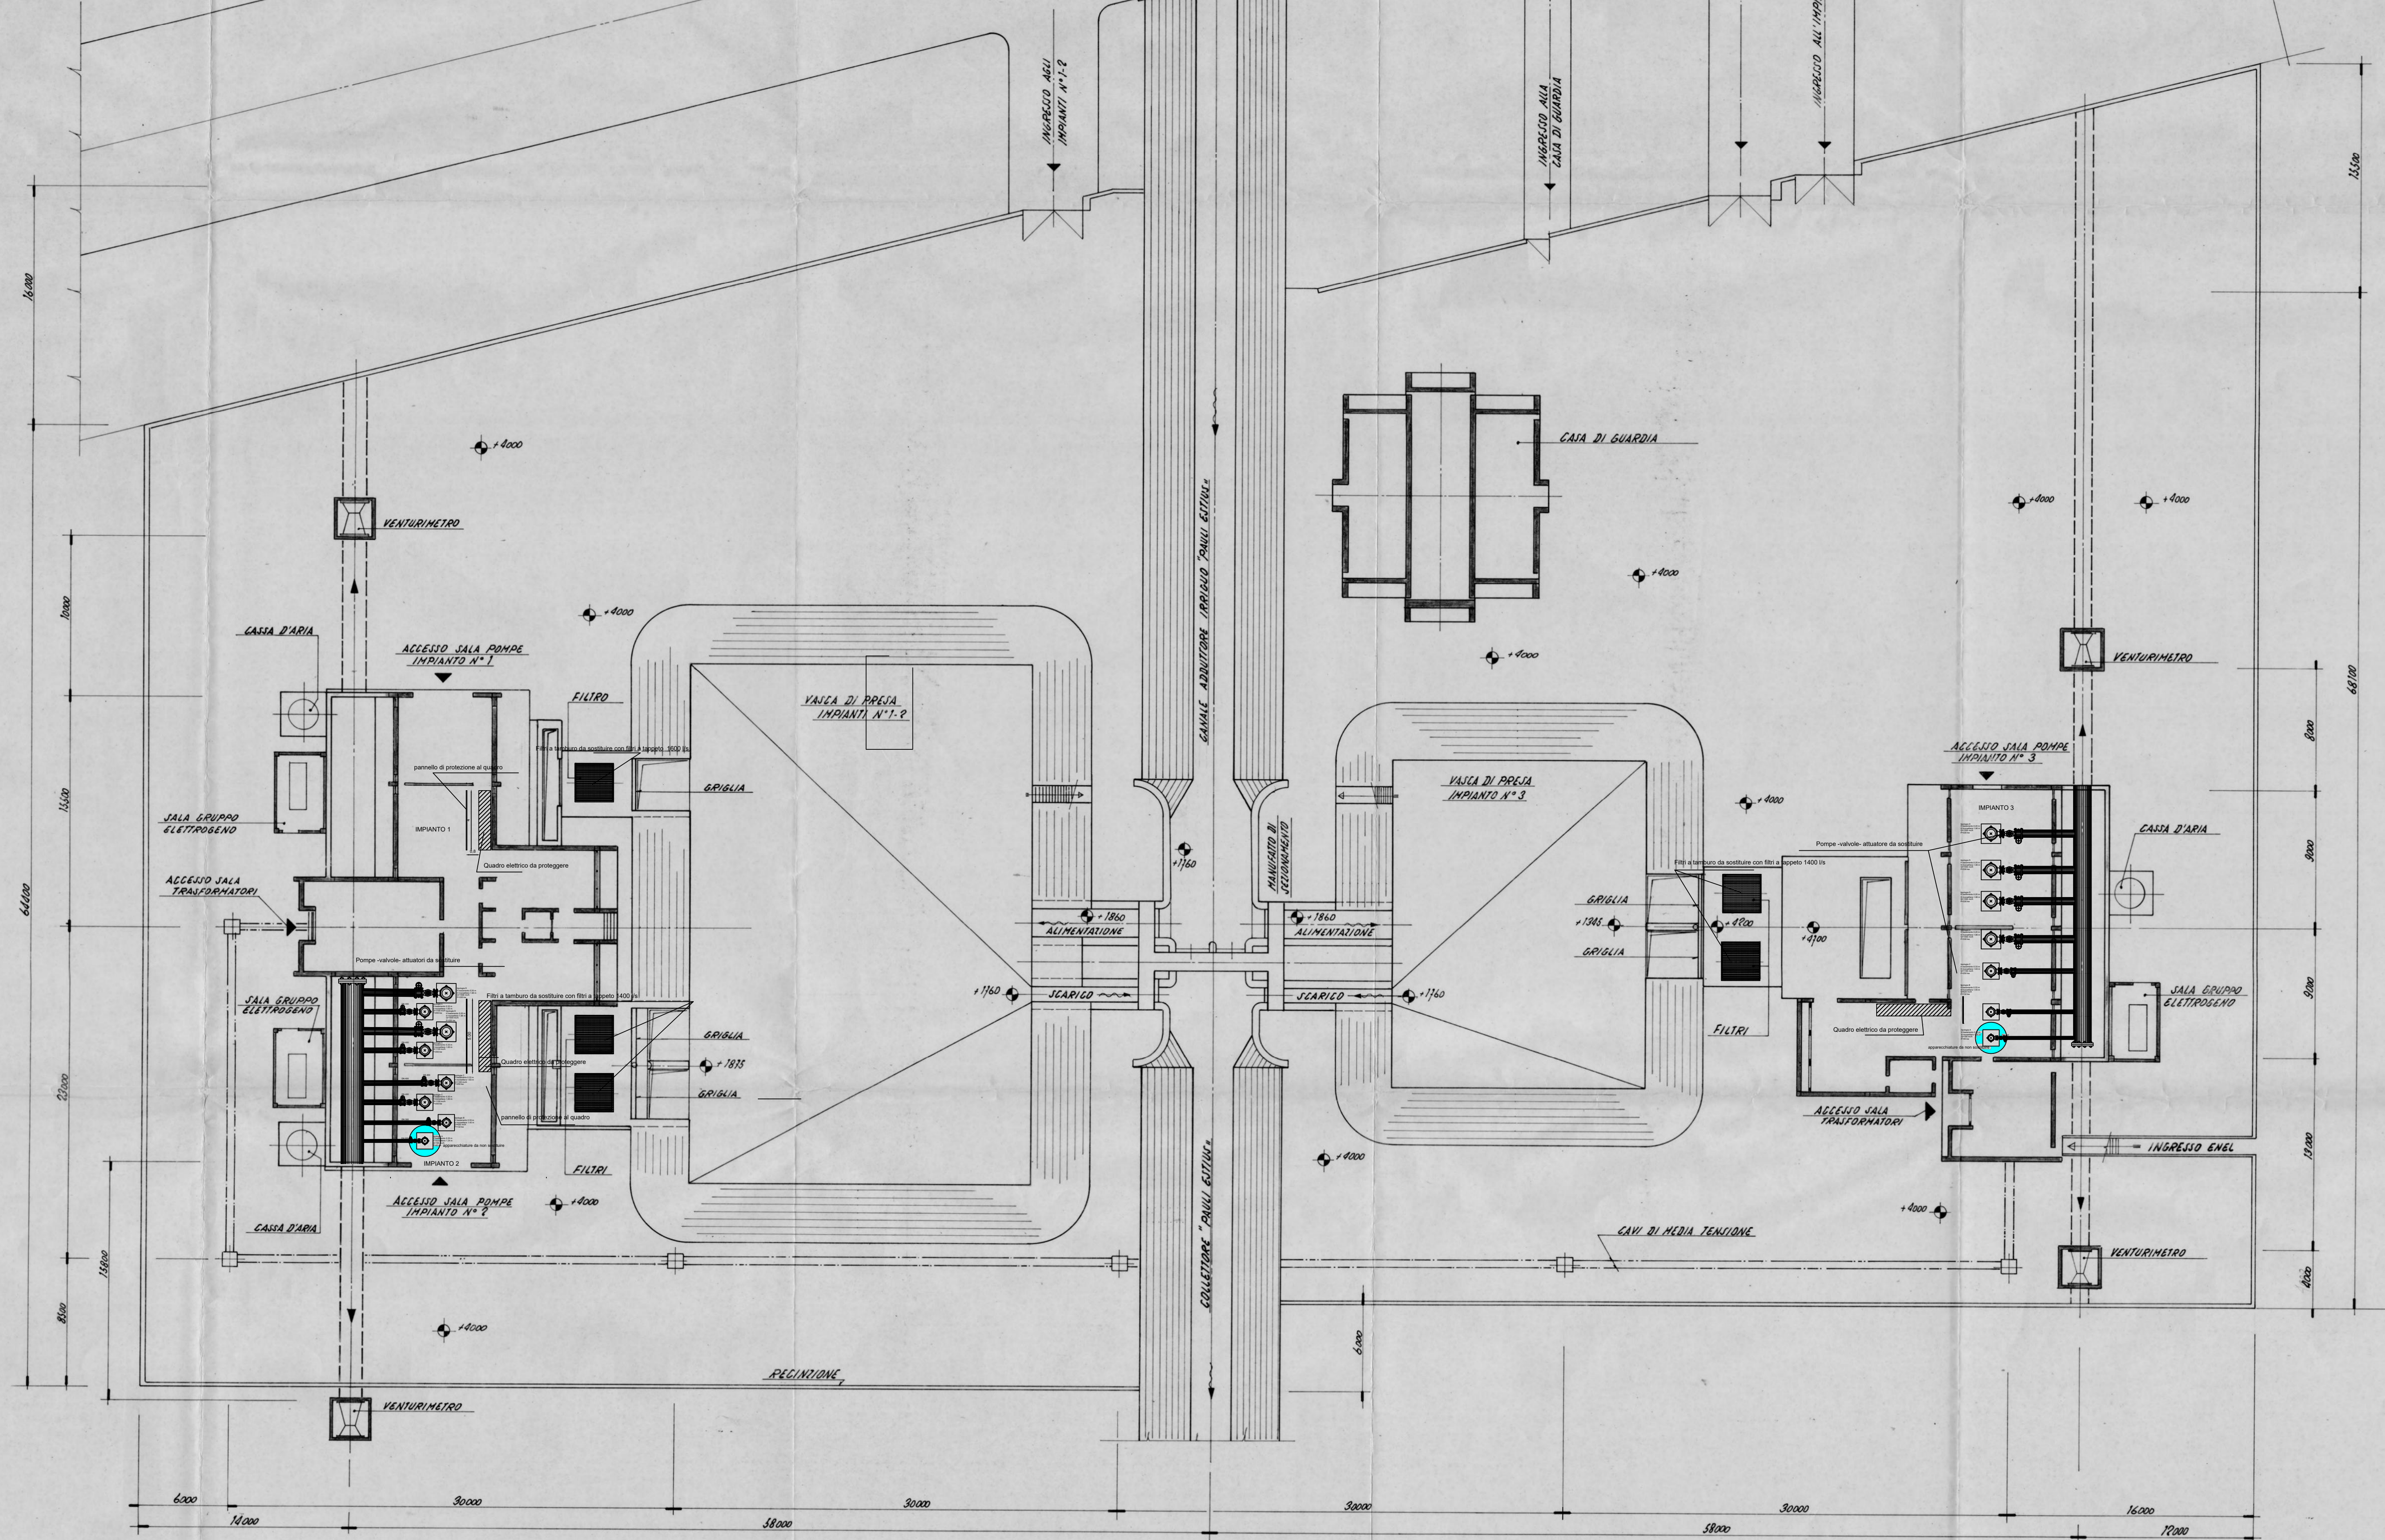

REGIONE AUTONOMA DELLA SARDEGNA

CONSORZIO DI BONIFICA DELL'ORISTANESE

Via Cagliari 170- 09170 ORISTANO
Tel 07833150 - Fax 0783211286
(D.P.G.R.S. n. 239 del 4-12-1996)

Progetto per l'efficientamento delle stazioni di sollevamento del comprensorio
irriguo del Consorzio
Interventi nelle centrali di Tanca Molino e Strada 10 di Arborea

PROGETTO ESECUTIVO
P0716
CUP G64H15001580002

PLANIMETRIA GENERALE IMPIANTI STRADA 10 ARBOREA

il progettista coordinatore: Dott. ing. Roberto Sanna i progettisti: Dott. ing. Gabriele Gorni Dott. ing. Fabrizio Musiu	ALLEGATO: 11
	SCALA: 1:200
V. il responsabile del procedimento Dott. Serafino Meloni	DATA: Sett. 2016