


SCALA 1:1000
RIO MOGORO

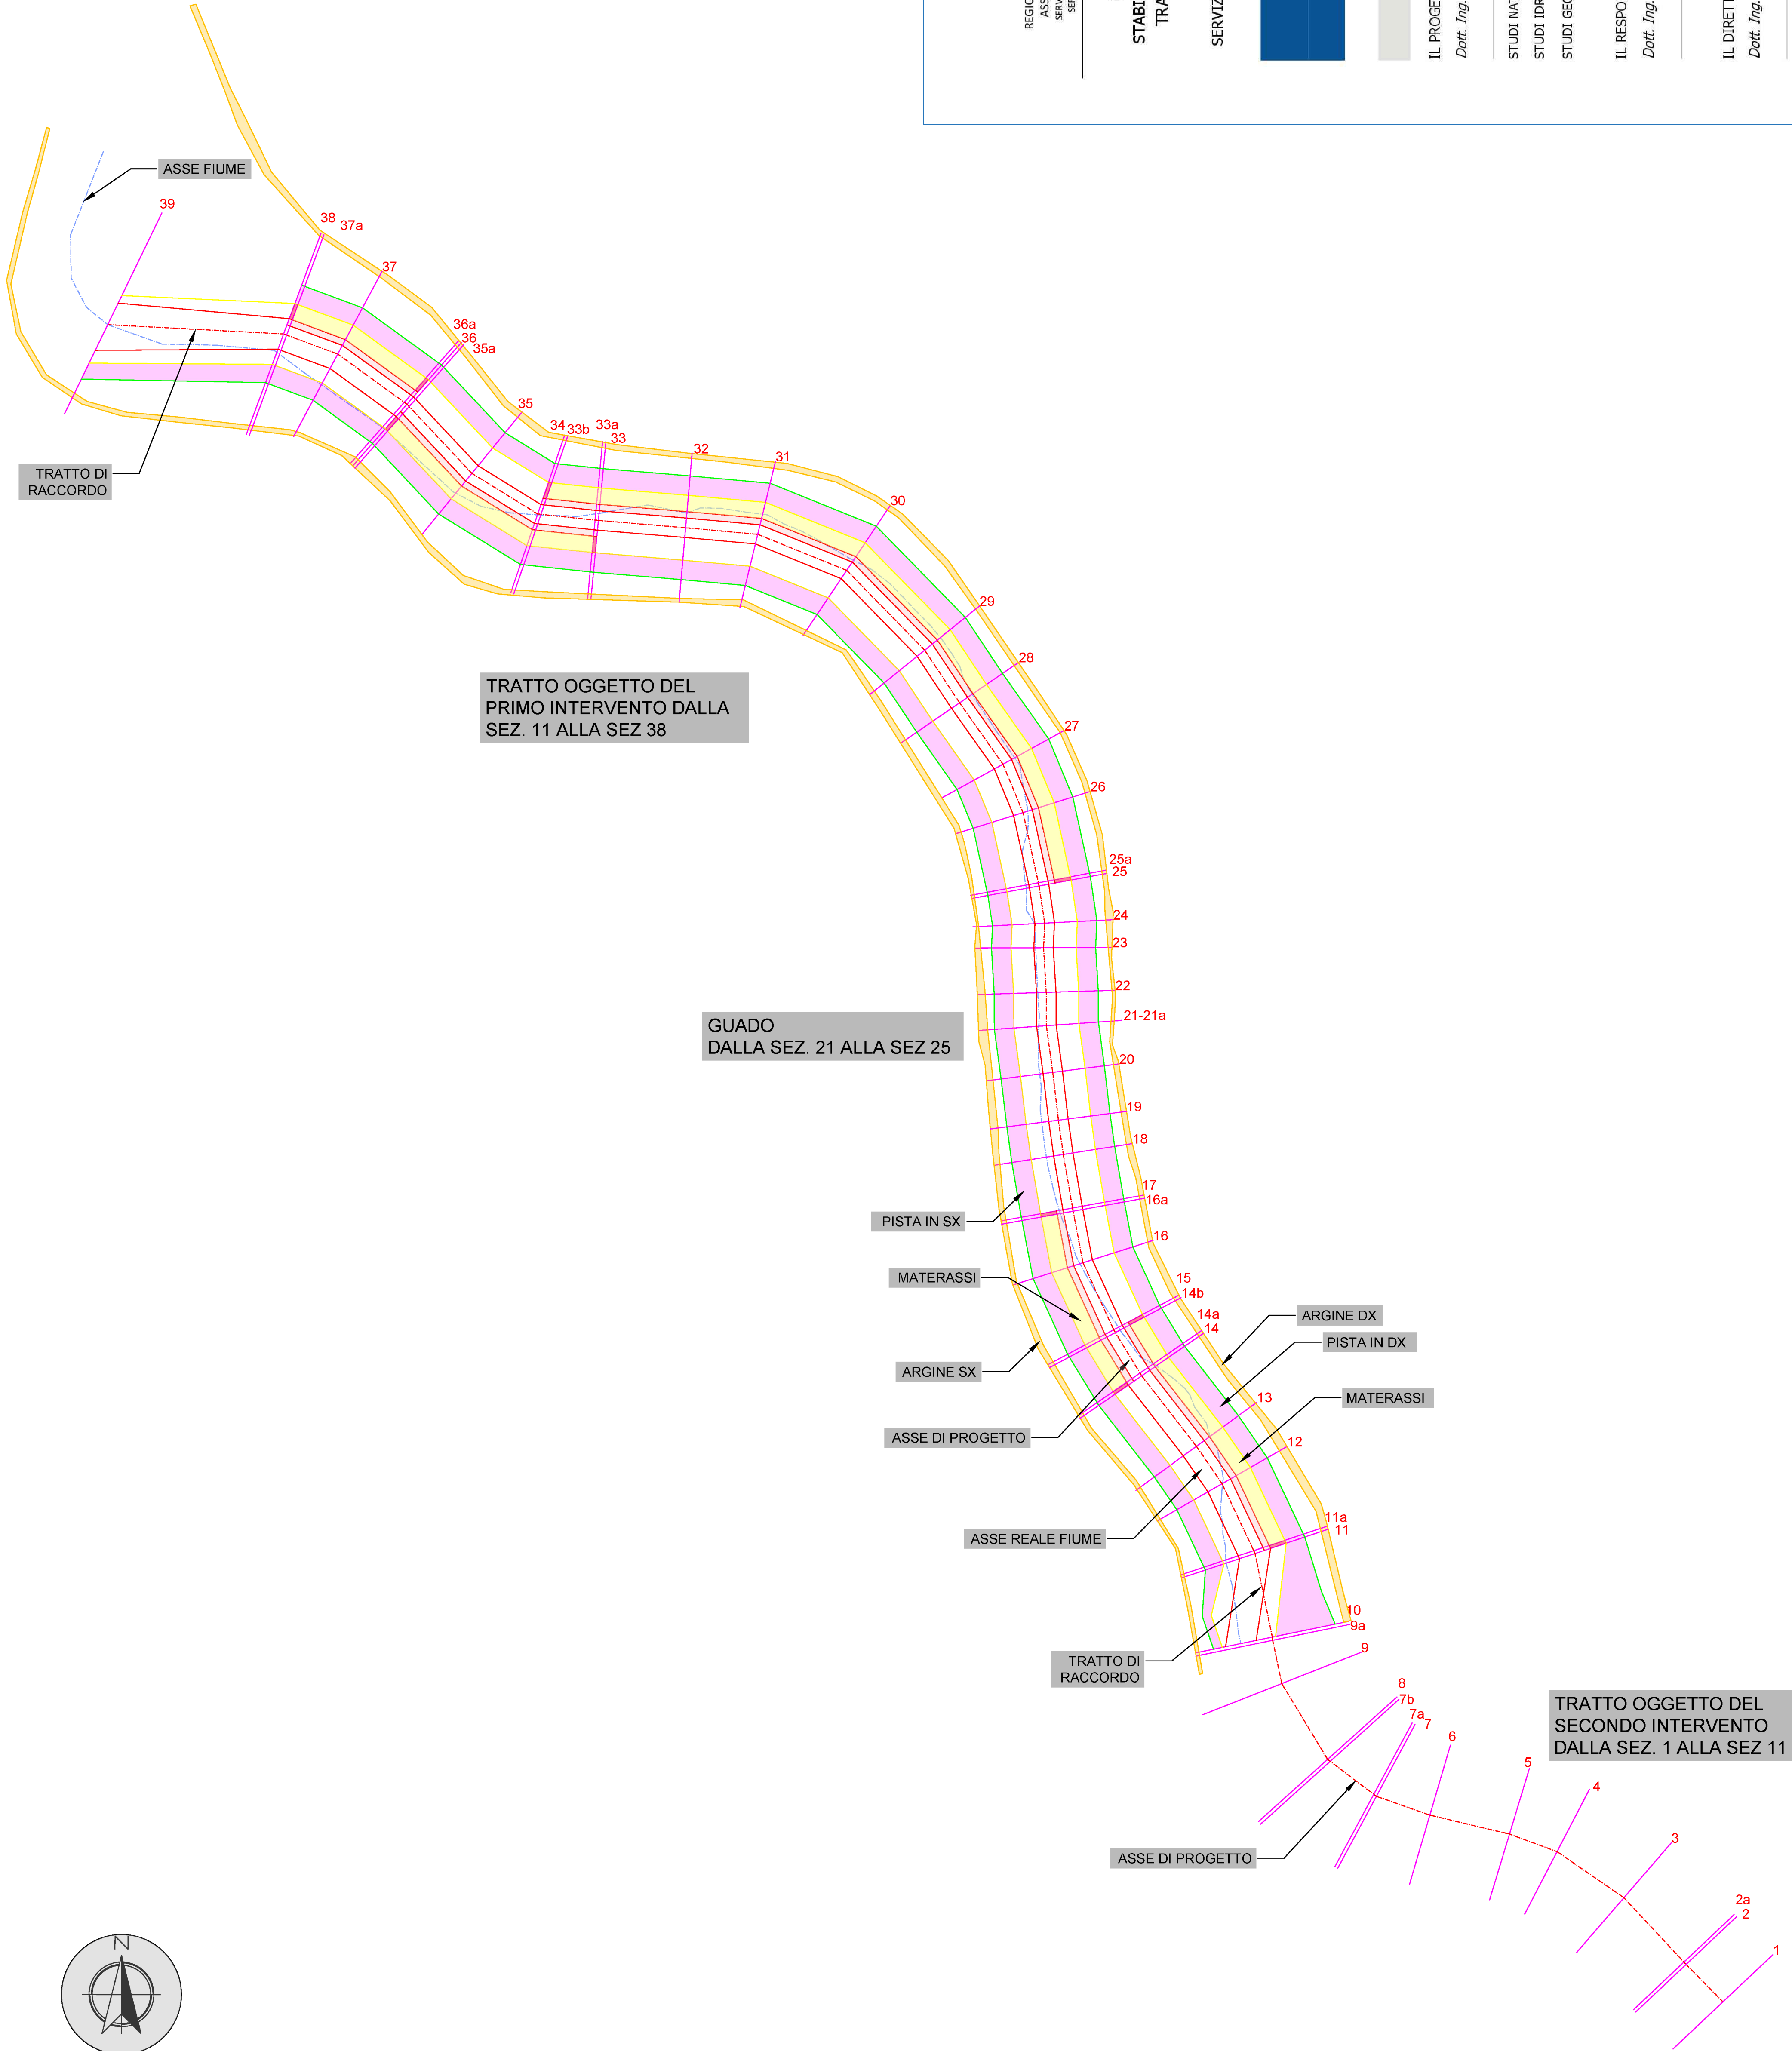

REGIONE AUTONOMA DELLA SARDEGNA
ASSESSORATO DEI LAVORI PUBBLICI
SERVIZIO DI PIANA E INTERVENTO IDRAULICO
SERVIZIO DEL GENIO CIVILE DI ORISTANO



CONSORZIO DI BONIFICA DELL'ORISTANESE
DPRGS N° 239 del 04.12.96
Via Cagliari, 170 - 09170 ORISTANO

REALIZZAZIONE DI UN INTERVENTO DI RIMODELLAZIONE E
STABILIZZAZIONE DELL'ALVEO E DELLE SPONDE DEL RIO MOGORO NEL
TRATTO COMPRESO TRA L'ATTRAVERSAMENTO DELLA S.P. 47 E LA
CONFLUENZA CON IL CANALE ACQUE ALTE

SERVIZIO DI PIANA E INTERVENTO IDRAULICO E DI PRESIDIO TERRITORIALE
2012

PROGETTO ESECUTIVO

CUP G19H12000390002 - CAT P0316

PLANIMETRIA GENERALE

IL PROGETTISTA:

Dott. Ing. Giorgio Bravin

TAV. 3.2

STUDI NATURALISTICI

Dott.ssa Sandra Pirtus

STUDI IDRAULICI

Dott. Ing. Tonino Mulas

STUDI GEOLOGICI E GEOMORFOLOGICI

Dott. Geol. Marco Piras

Dott. Geol. Paolo Sardu

IL RESPONSABILE DEL PROCEDIMENTO

Dott. Ing. Roberto Sanna

REV: 19/07/2017

REV: _____

REV: _____

REV: _____

IL DIRETTORE TECNICO

Dott. Ing. Roberto Sanna

Sede Legale: Via Cagliari, 170 - 09170 Oristano - 0783/3151-FAX 0783/211286 - Codice Fiscale N° 900260962
Ufficio Staccati: SS 126 Km 114 - 09044 Marmuru - 0783/856035 - Fax 0783/859192