



ATTRaversamento S.S. 131 IN LOCALITA' IS BANGIUS
CONDOTTA ACCIAIO DN 700 mm. - STATO ATTUALE
disegno sc.1:100

PIANTA
POZZETTO DI VALLE

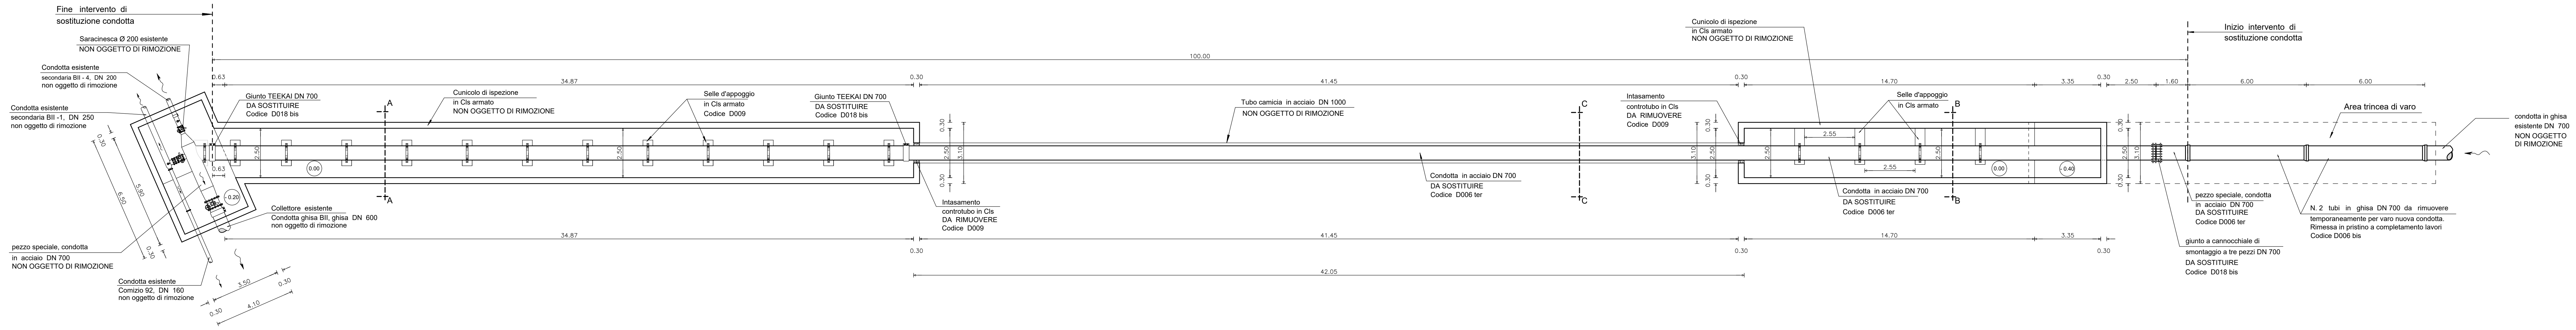


SEZIONE LONGITUDINALE


POZZETTO DI VALLE

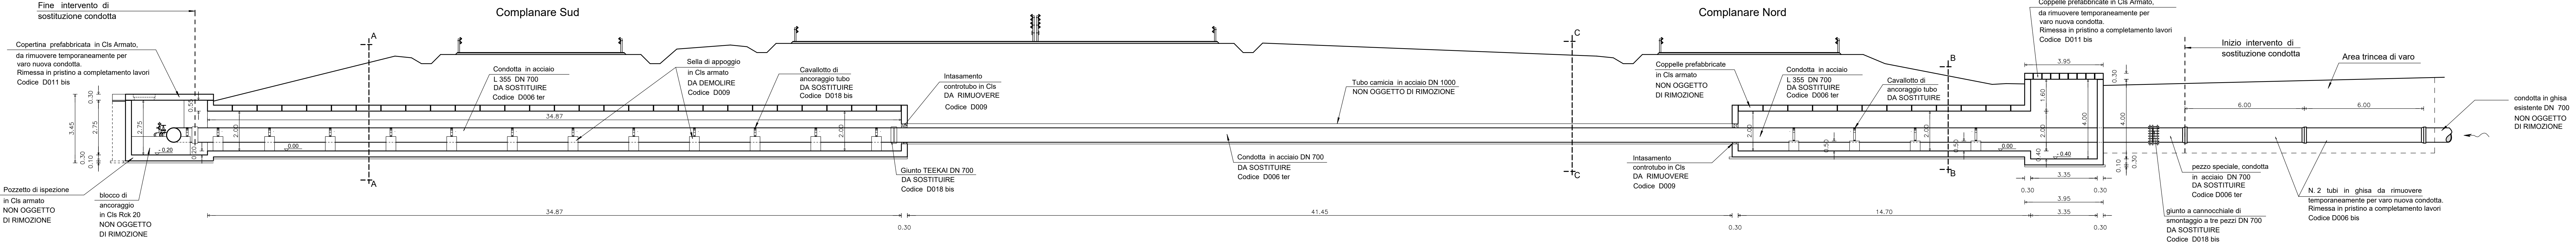


PARTICOLARE POZZETTO DI VALLE
disegno sc.1:50

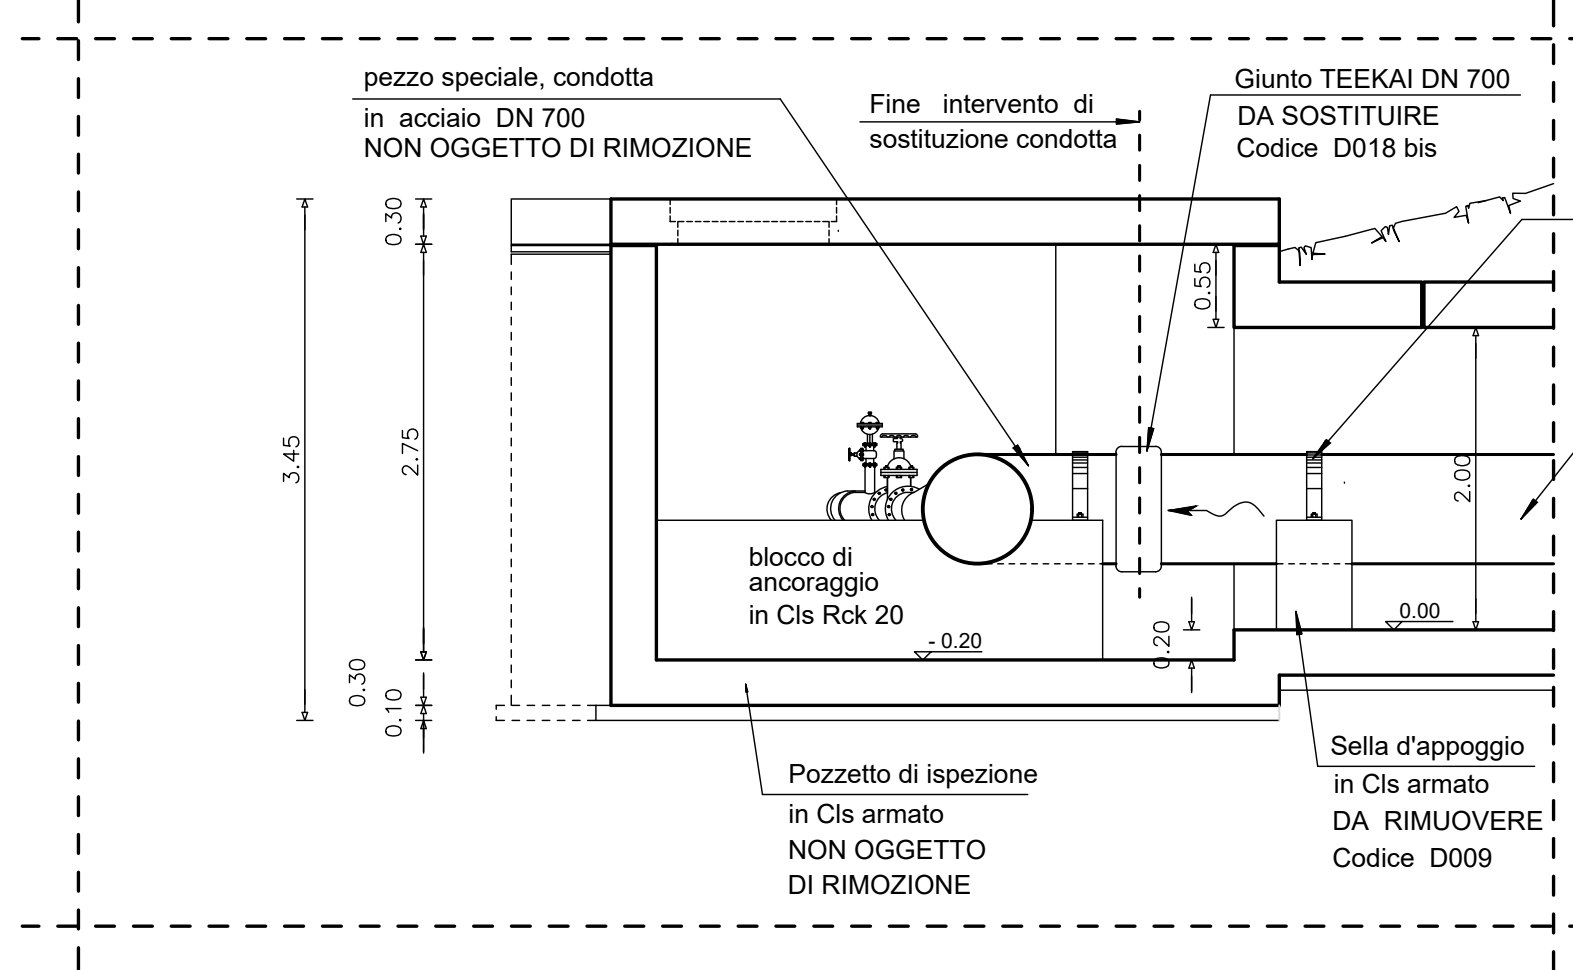


SEZIONE A - A,
disegno sc.1:50

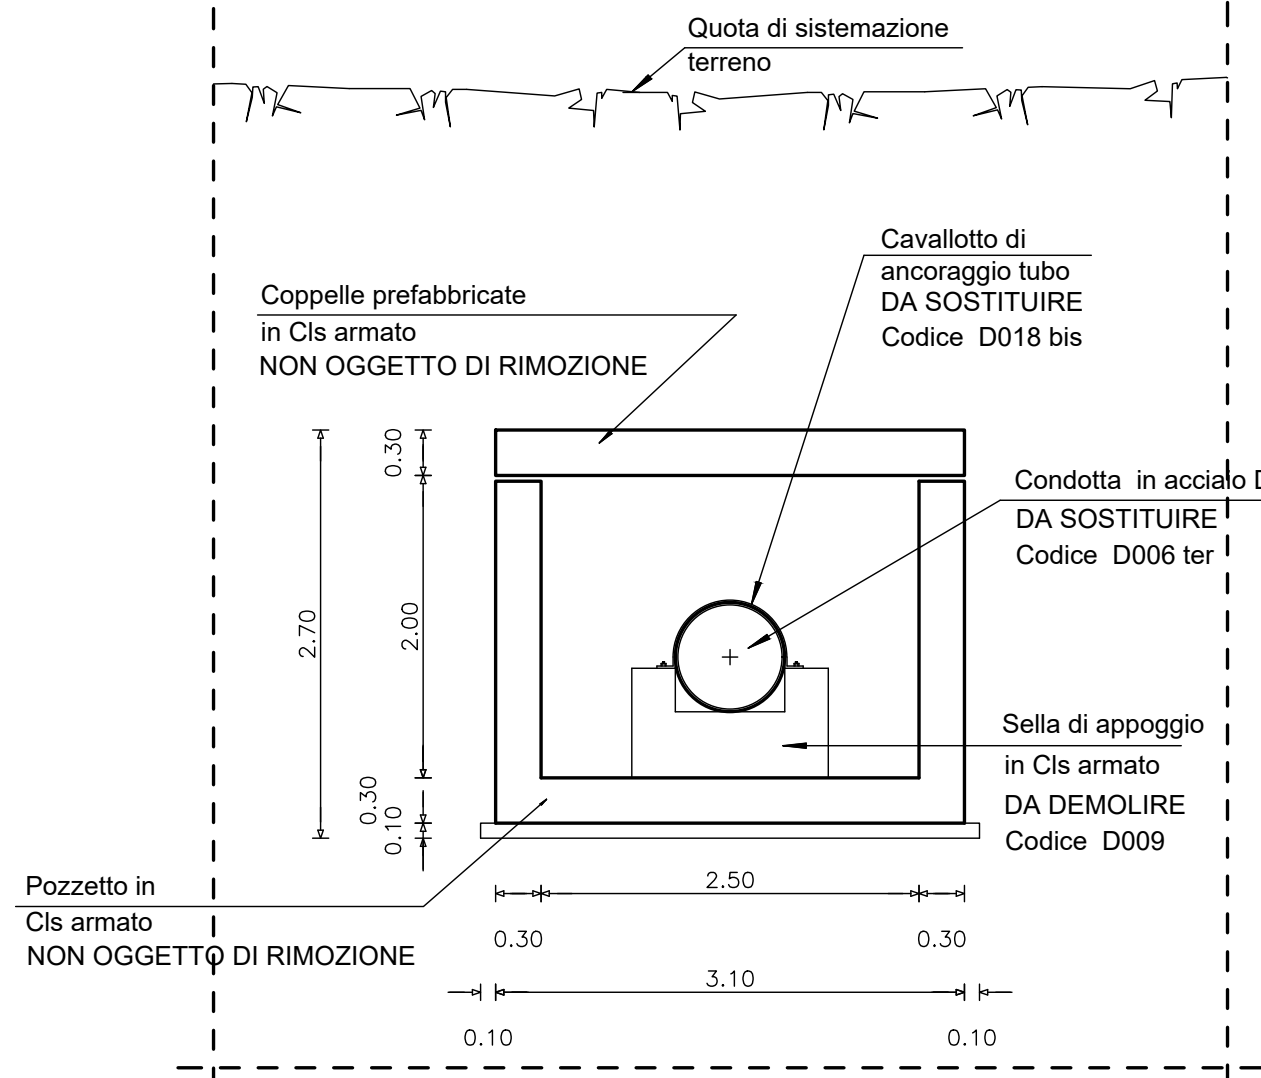



SEZIONE B - B,
disegno sc.1:50

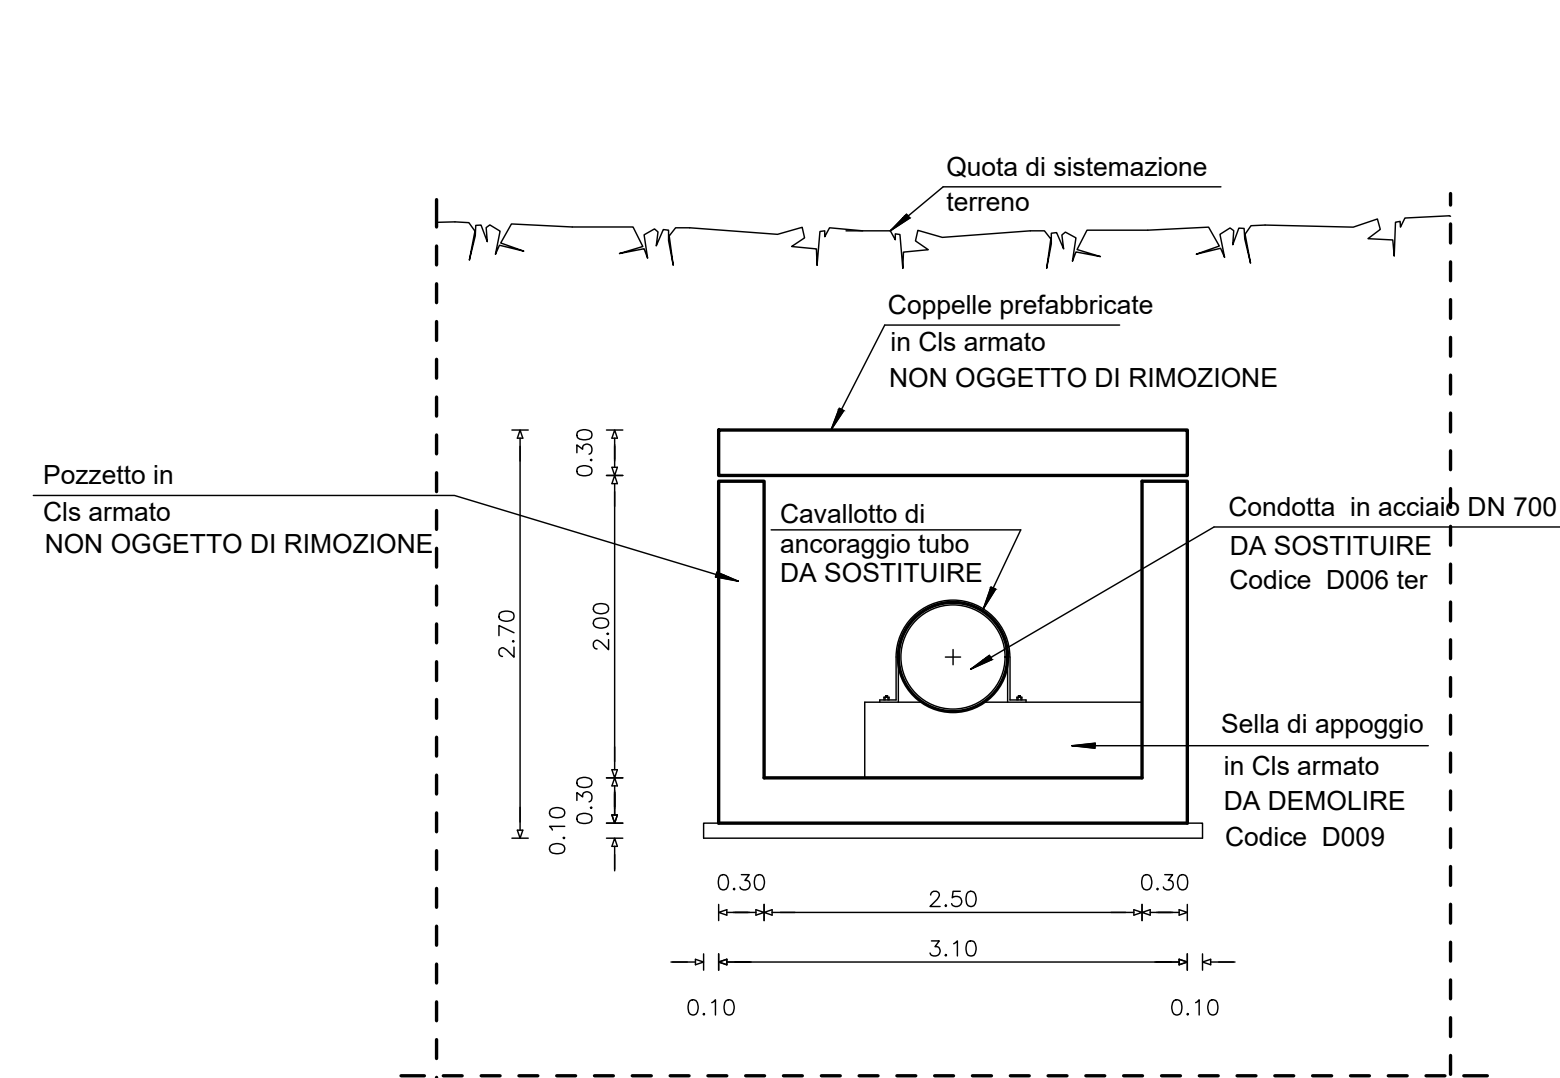


SEZIONE C - C,
disegno sc.1:20

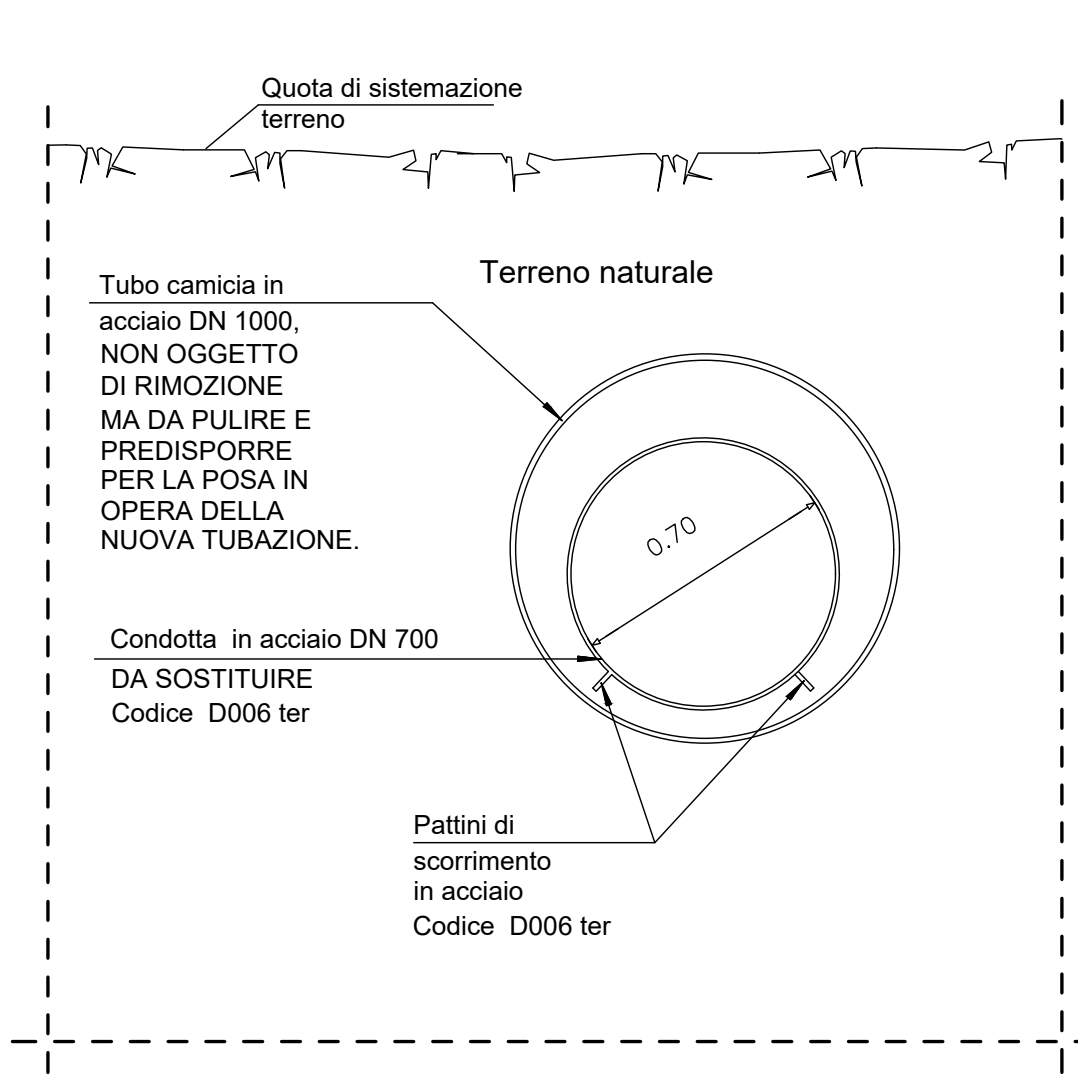

PARTICOLARE POZZETTO DI MONTE
disegno sc.1:50

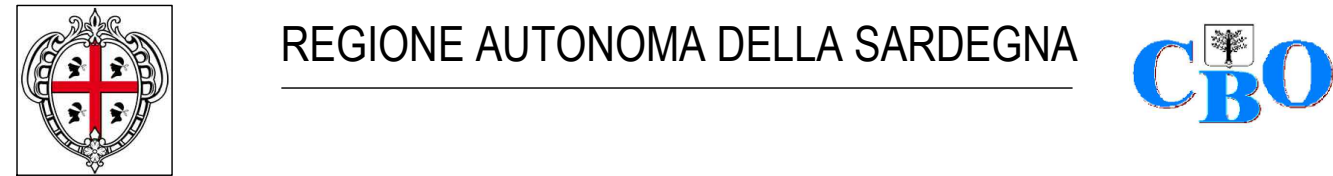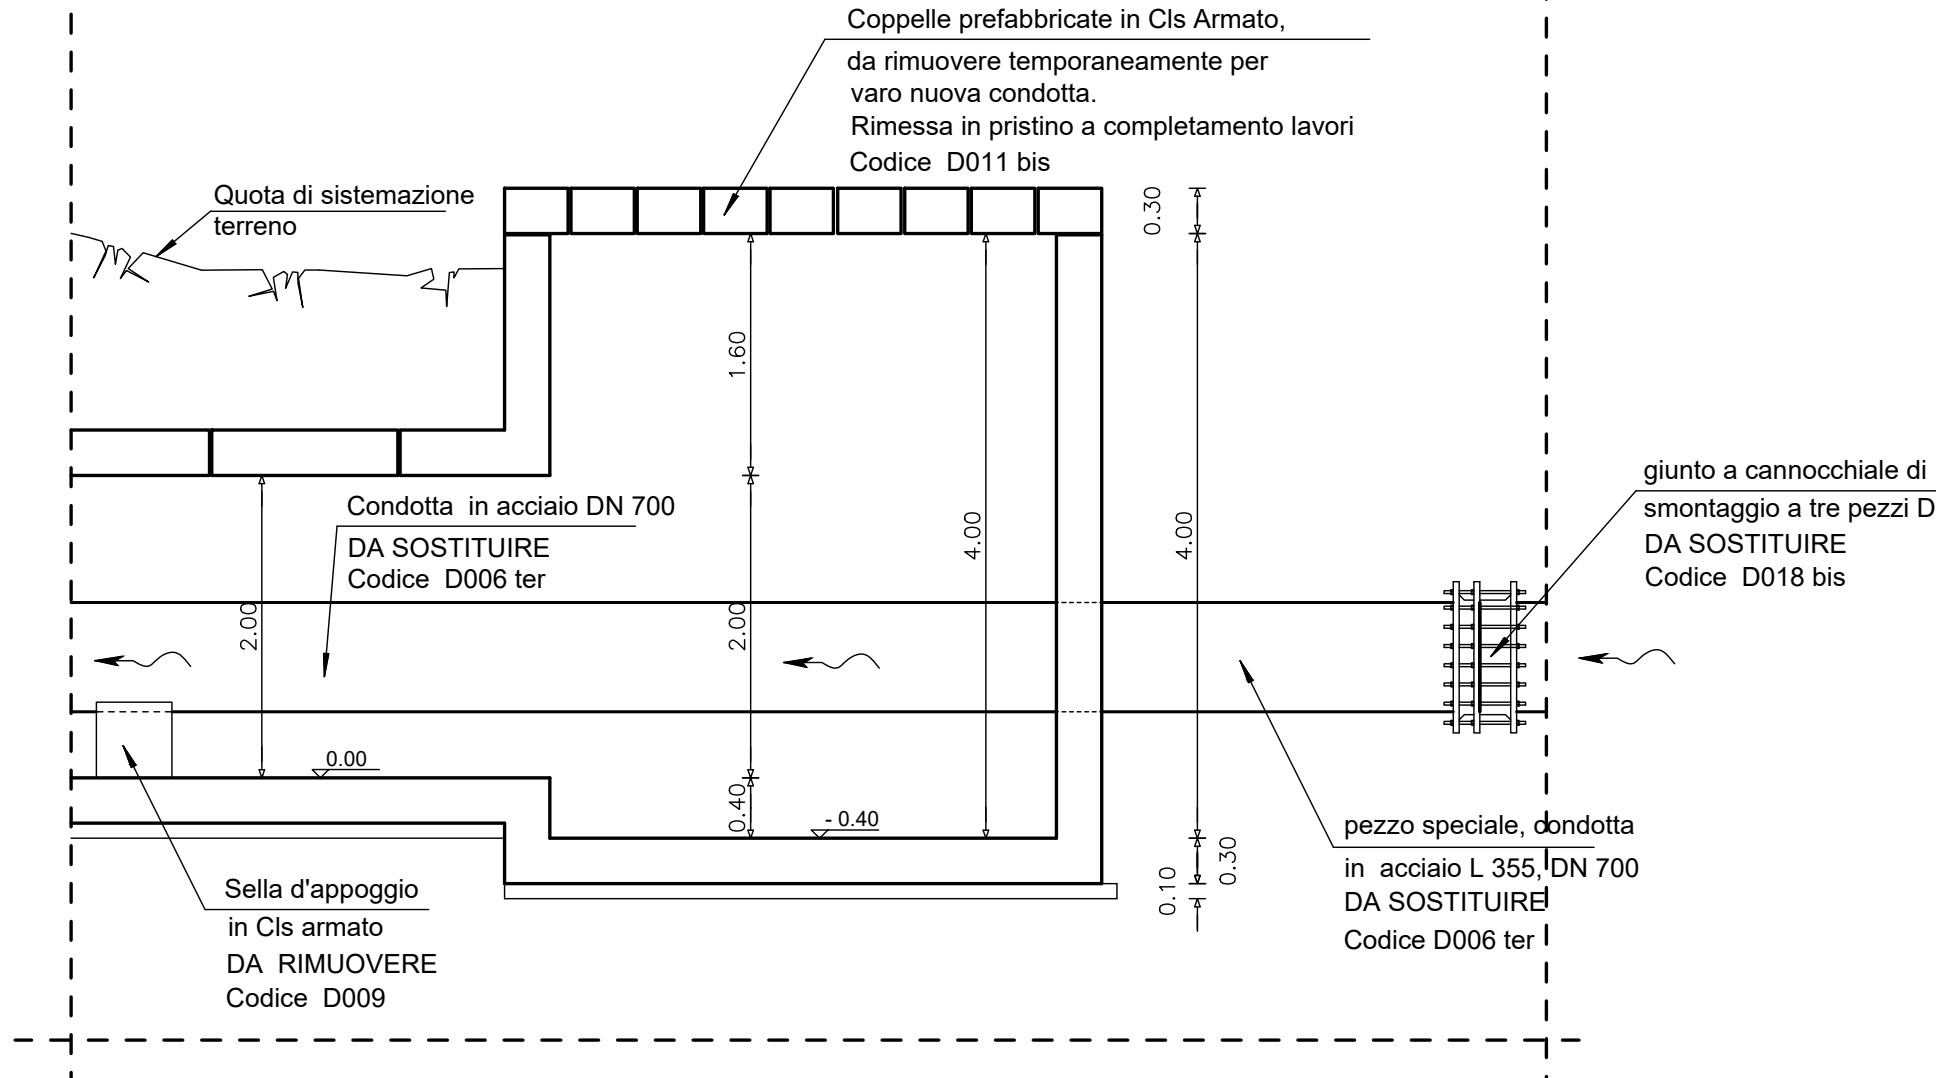

REGIONE AUTONOMA DELLA SARDEGNA
CONSORZIO DI BONIFICA DELL'ORISTANESE
Via Cagliari n. 170 - Oristano

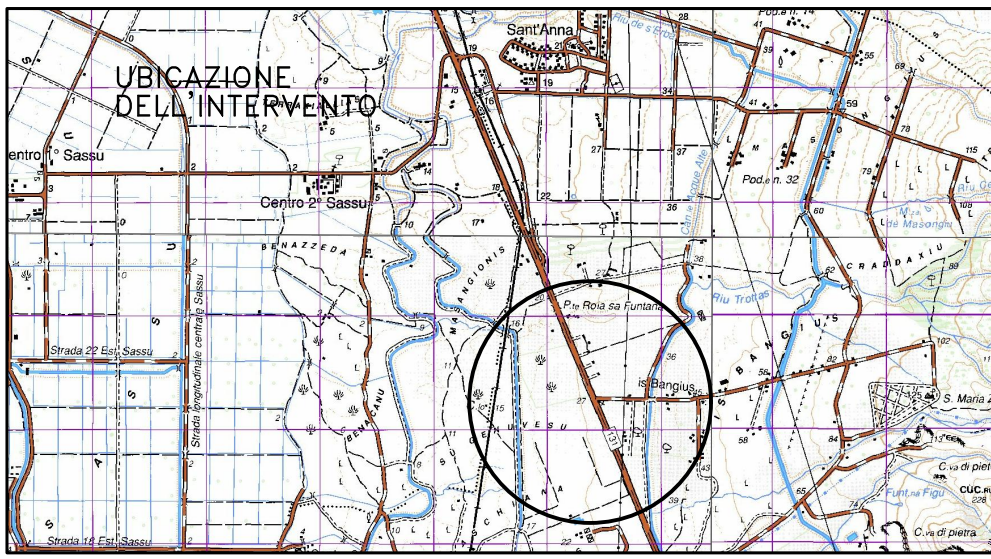

PROGETTO DEFINITIVO - ESECUTIVO
CUP. G69E18000030005 - CAT. P0218.

Manutenzione straordinaria dell'attraversamento irriguo
della S.S. 131 in località Is Bangius, con sostituzione
integrale della condotta in acciaio DN 700.

DISEGNI ATTRaversamento S.S. 131 IN
LOCALITA' IS BANGIUS - STATO ATTUALE.

All. **B / 7**

n° prog.

Scala 1 : 100

Data

Data apr.

Il progettista
Dott. Ing. Roberto Sanna

V.l Resp. del procedimento
Dott. Ing. Massimo Sanna