




Stralcio della Planimetria Catastale, Attraversamento Bau Ampei n. 1 e 2 - STATO DI FATTO
Comune di Oristano, Sez. Sili, Foglio n. 3.
Scala 1:2000

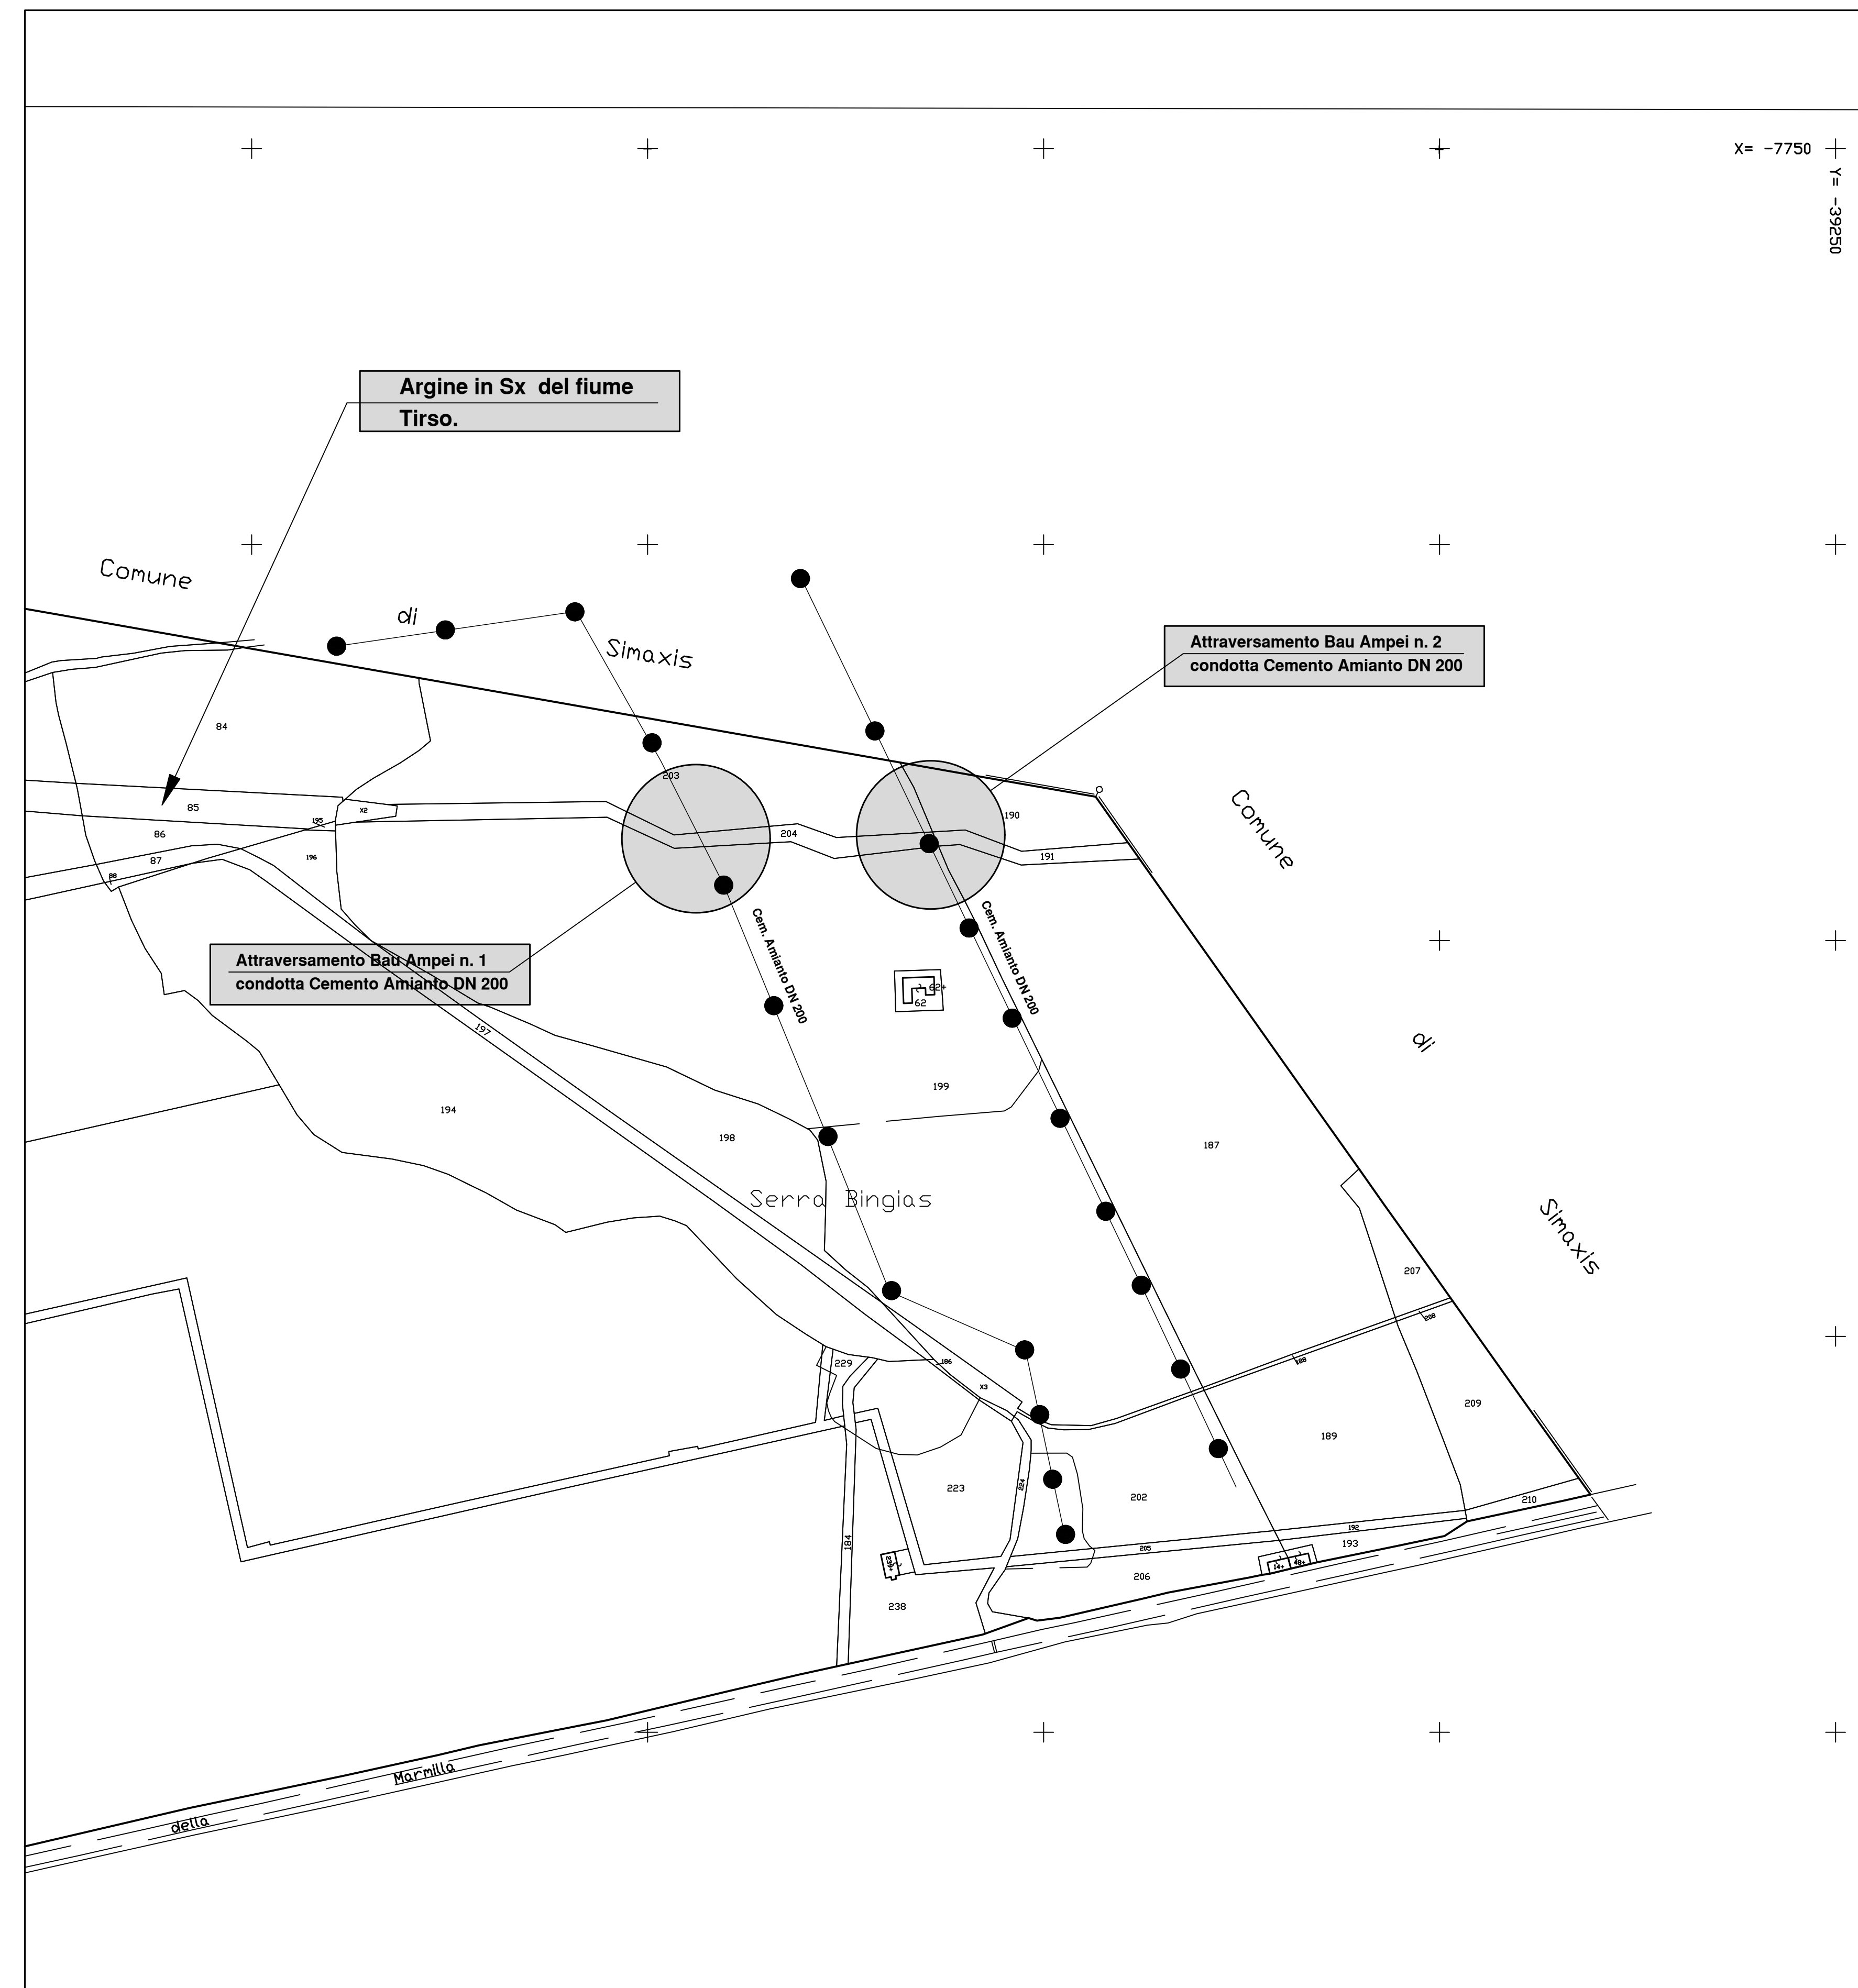


Stralcio della Planimetria Catastale, Attraversamento Bau Ampei n. 3 e 4 - STATO DI FATTO
Comune di Simaxis, Foglio n. 3.
Scala 1:2000

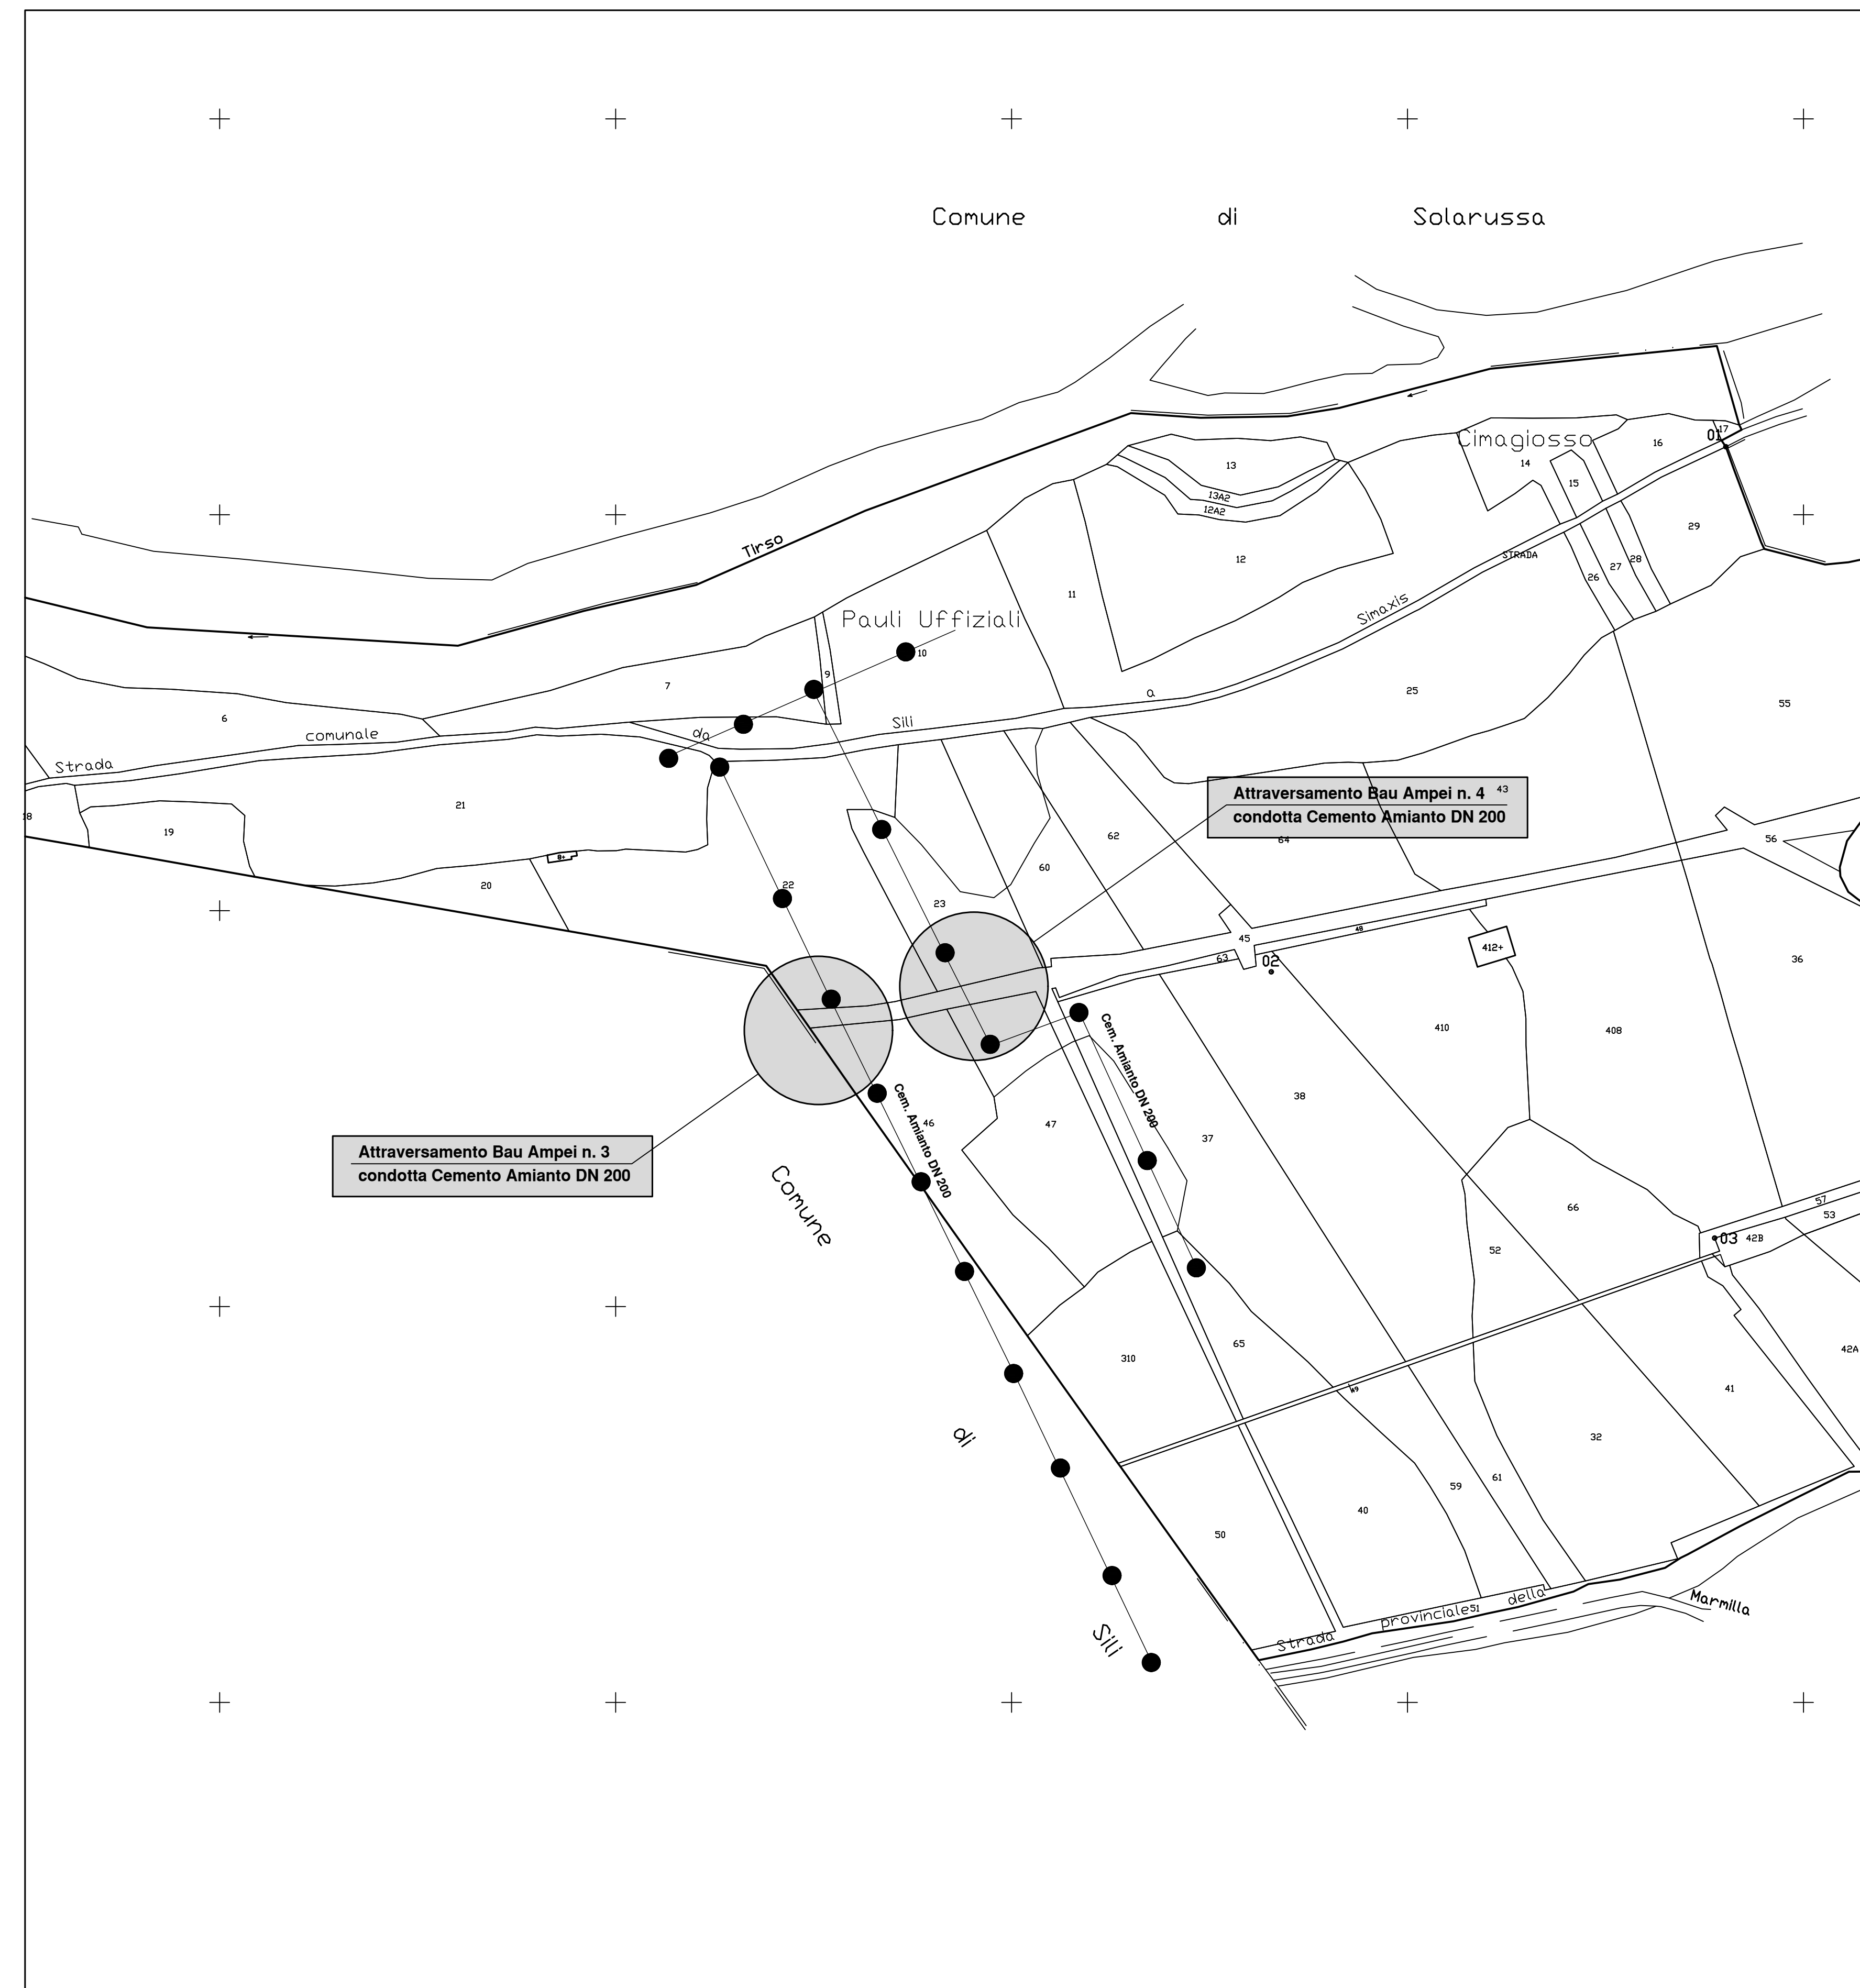

Stralcio della Planimetria Catastale, Attraversamento Bau Ampei n. 1 e 2 - PROGETTO
Comune di Oristano, Sez. Sili, Foglio n. 3.
Scala 1:2000

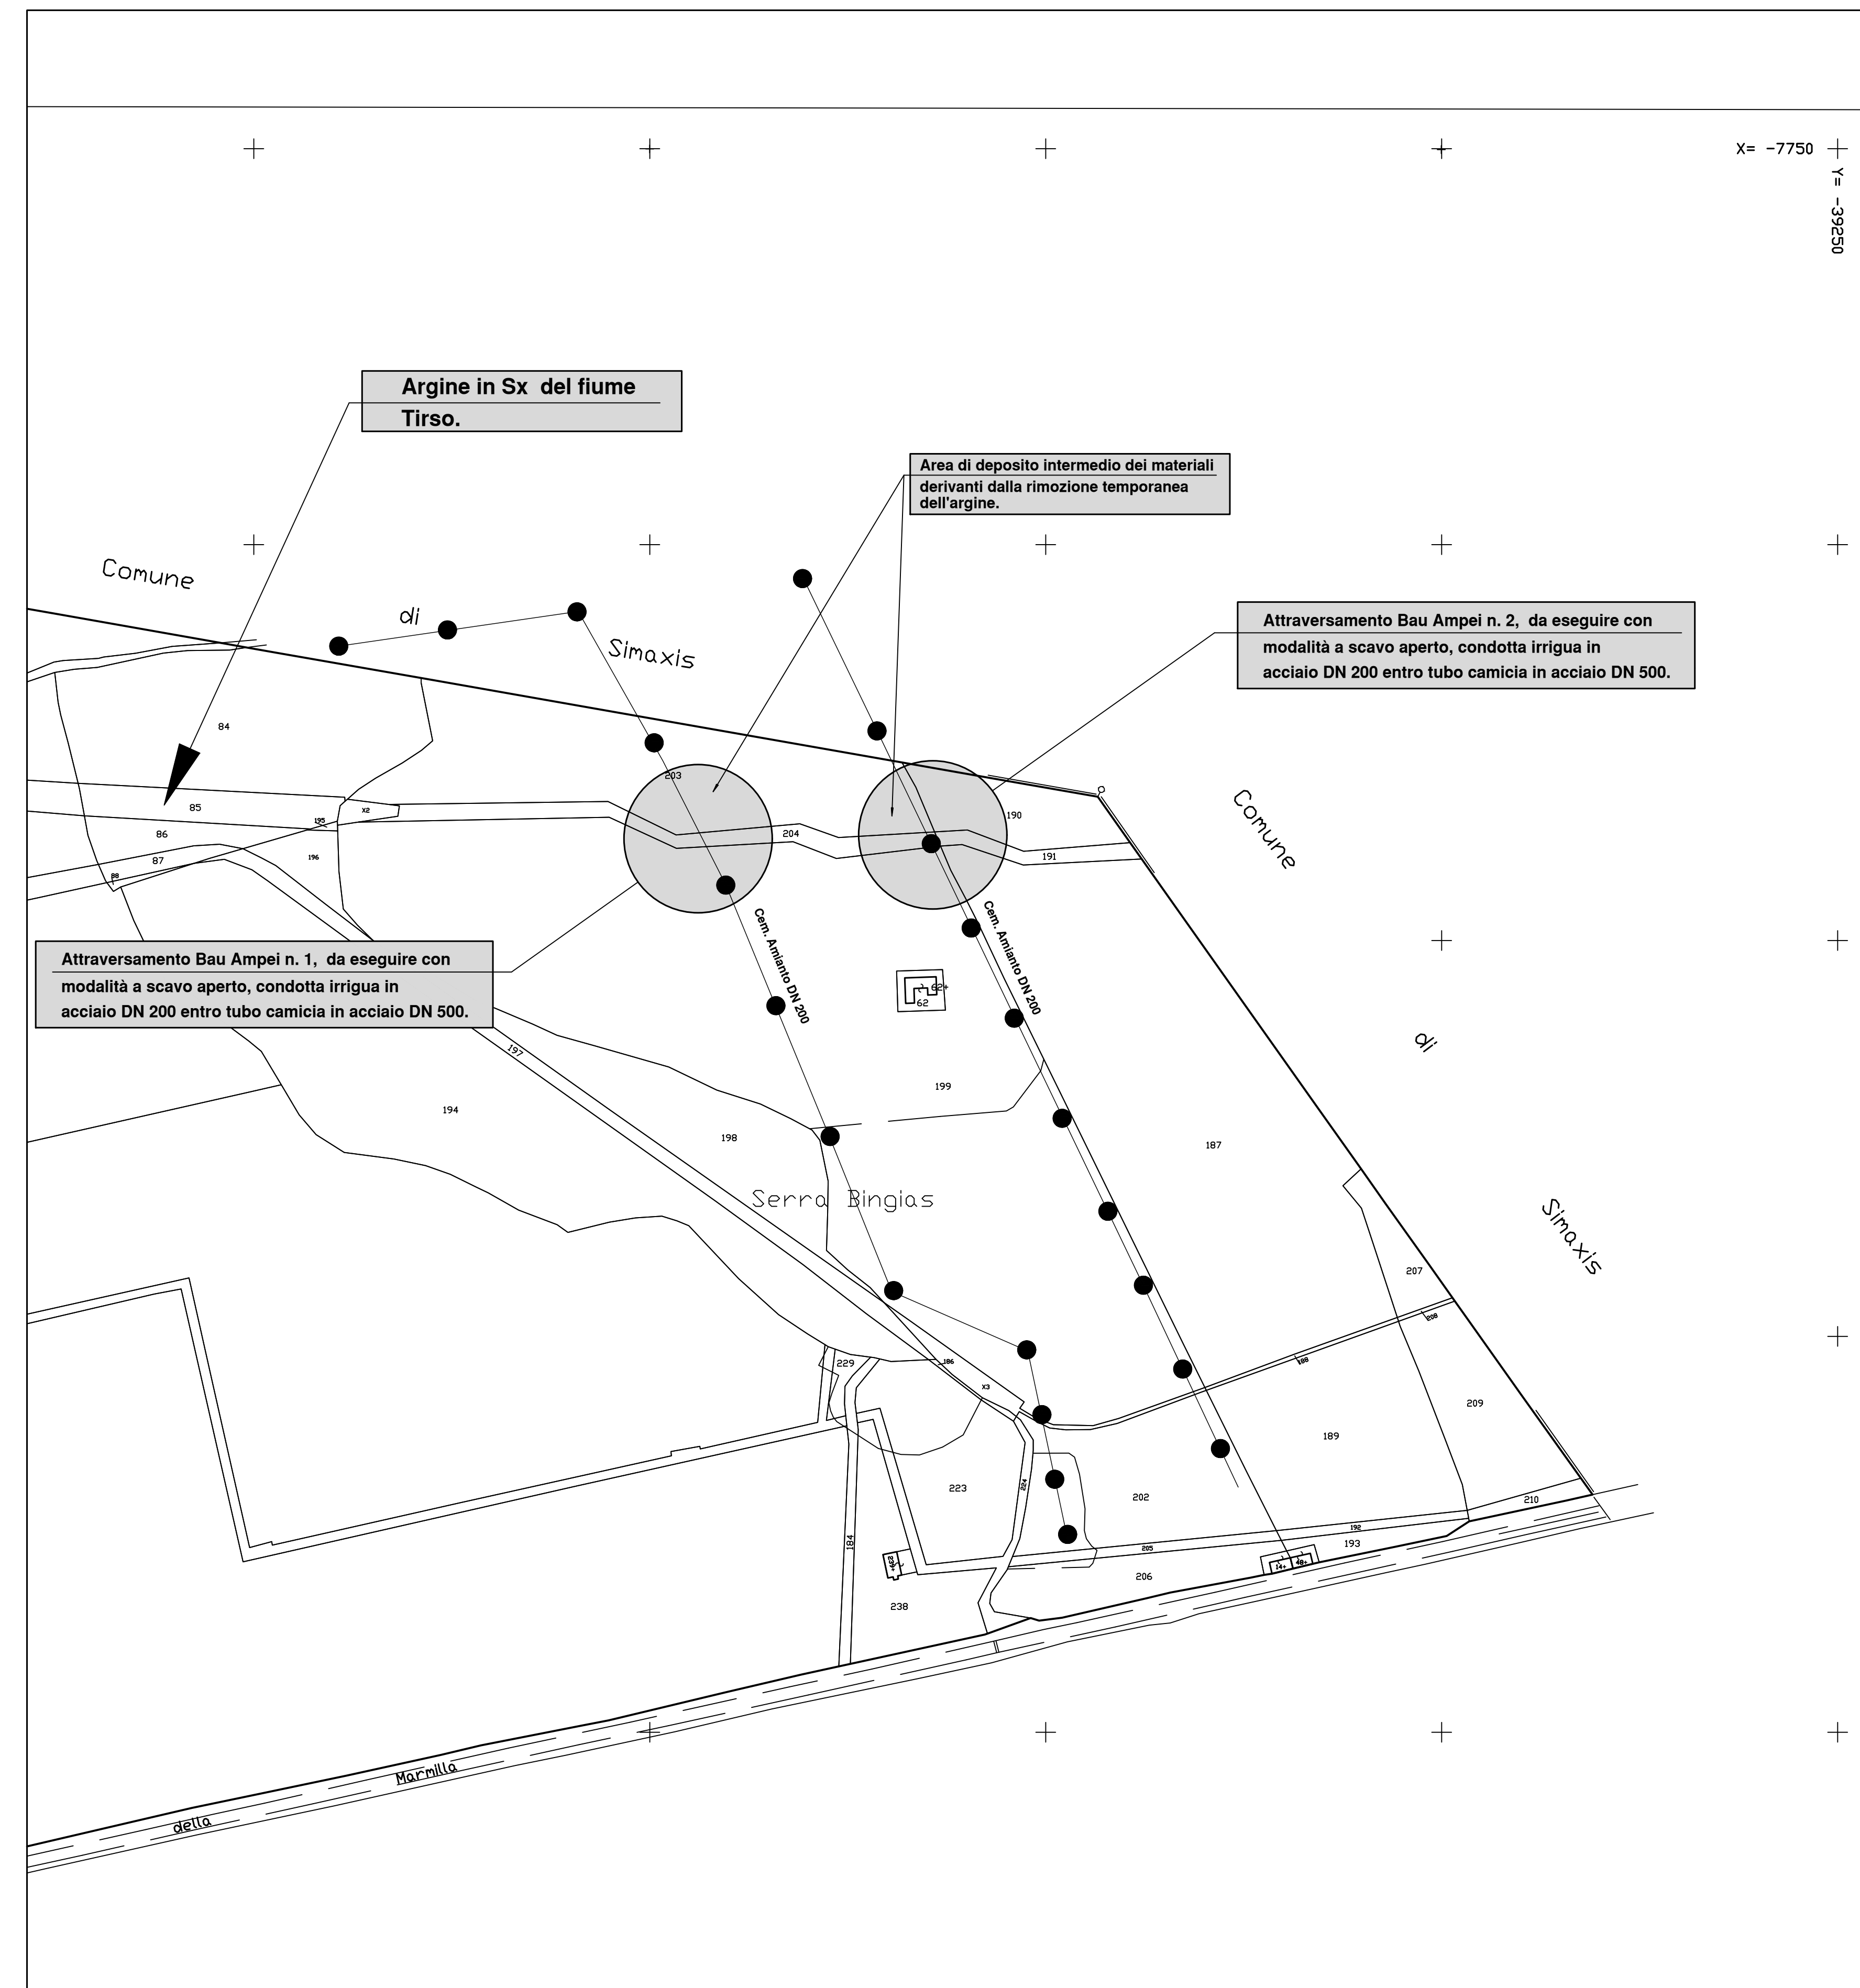

Stralcio della Planimetria Catastale, Attraversamento Bau Ampei n. 3 e 4 - PROGETTO
Comune di Simaxis, Foglio n. 3.
Scala 1:2000

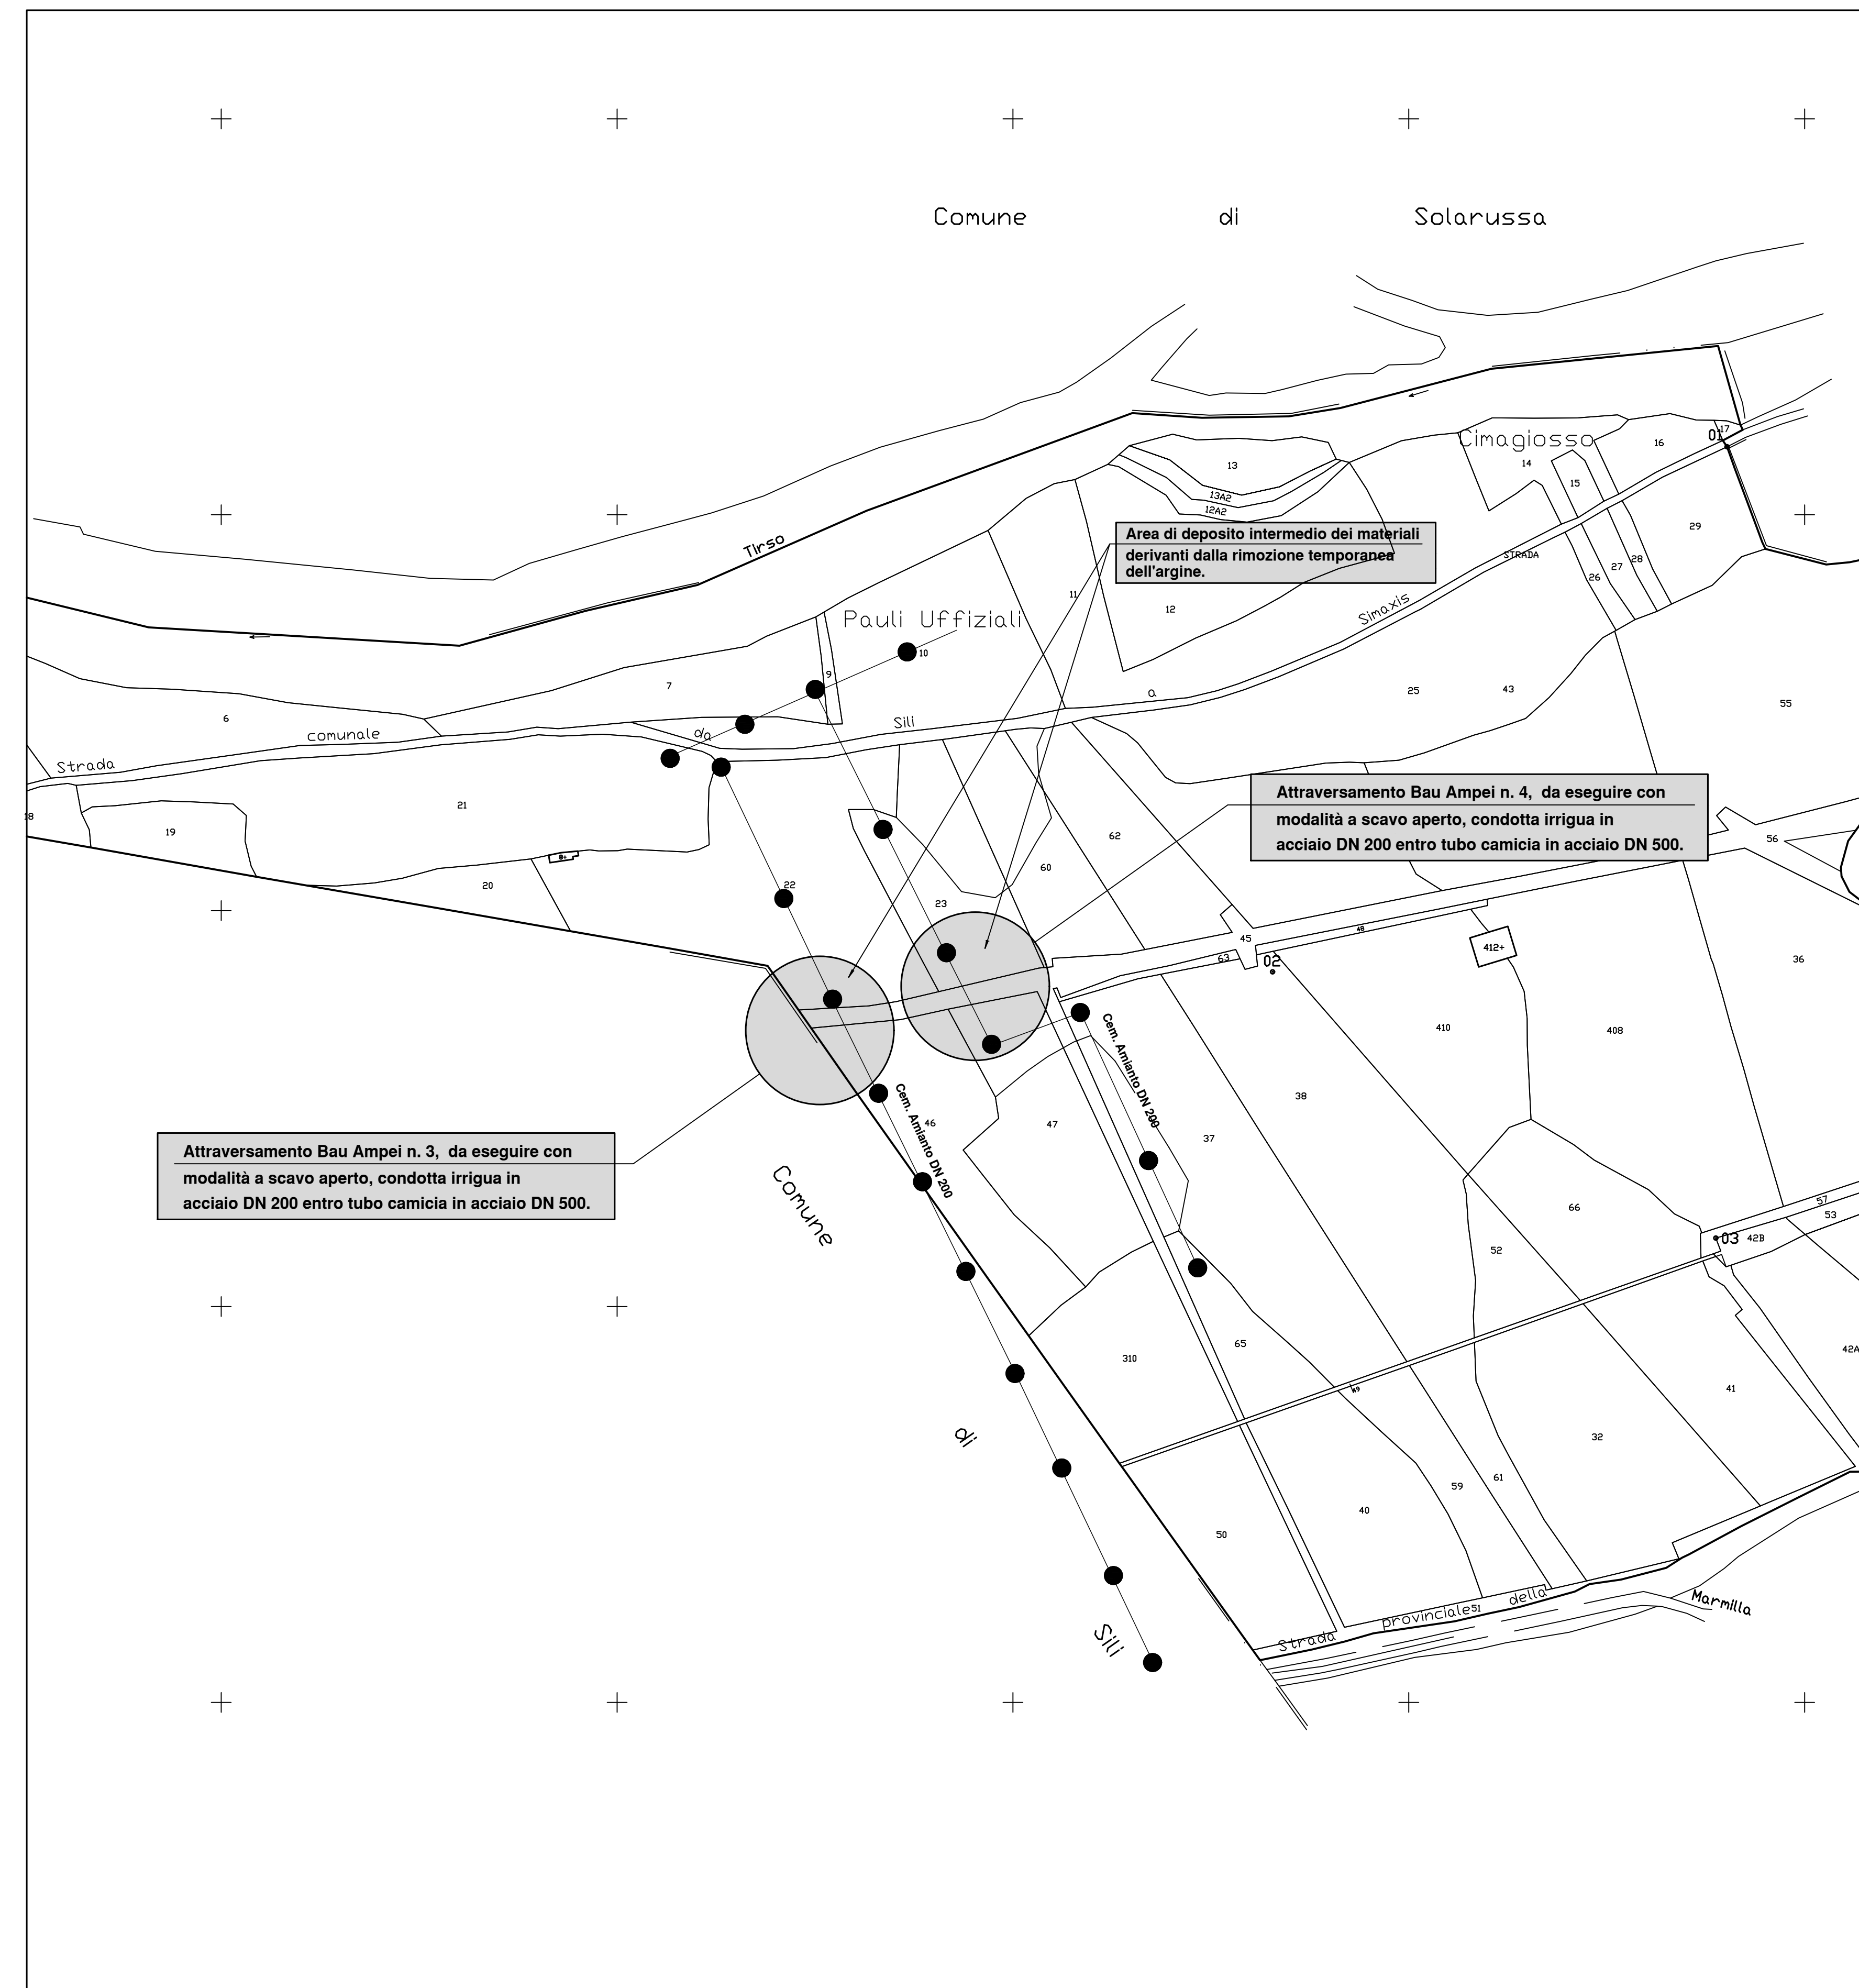



REGIONE AUTONOMA DELLA SARDEGNA
Assessorato dei Lavori Pubblici
Servizio del Genio Civile di Oristano



CONSORZIO DI BONIFICA DELL'ORISTANESE
Via Cagliari n. 170 - Oristano



UBICAZIONE DELL'INTERVENTO

PROGETTO ESECUTIVO
CUP G14H15001150002 - CAT. P0516

PIANO REGIONALE DELLE INFRASTRUTTURE
"Eliminazione interferenze delle infrastrutture irrigue consortili con gli argini del fiume Tirso."

STRALCIO PLANIMETRIE CATASTALI
Attraversamenti di Bau Ampei n. 1-2-3-4.

Il progettista
Dott. Ing. Roberto Sanna

V. il Resp. del procedimento
Dott. Ing. Massimo Sanna

Al. **B / 13**
n° prog.

1 : 2 000

Data

Data app.