



REGIONE AUTONOMA DELLA SARDEGNA
Assessorato dei Lavori Pubblici
Servizio del Genio Civile di Oristano



CONSORZIO DI BONIFICA DELL'ORISTANESE
Via Cagliari n. 170 - Oristano



PROGETTO ESECUTIVO

CUP G14H15001150002 - CAT. P0516

PIANO REGIONALE DELLE INFRASTRUTTURE
"Eliminazione interferenze delle infrastrutture irrigue
consortili con gli argini del fiume Tirso."

attraversamento n°2 CUCCURU RUINAS
situazione stato attuale
pianta e sezione

Il progettista
Dott. Ing. Roberto Sanna

V.il Resp. del procedimento
Dott. Ing. Massimo Sanna

All. **B / 59**

n° prog.


1 : 50

Data

Data appr.

CUCCURU RUINAS attraversamento n°2

PIANTA stato attuale

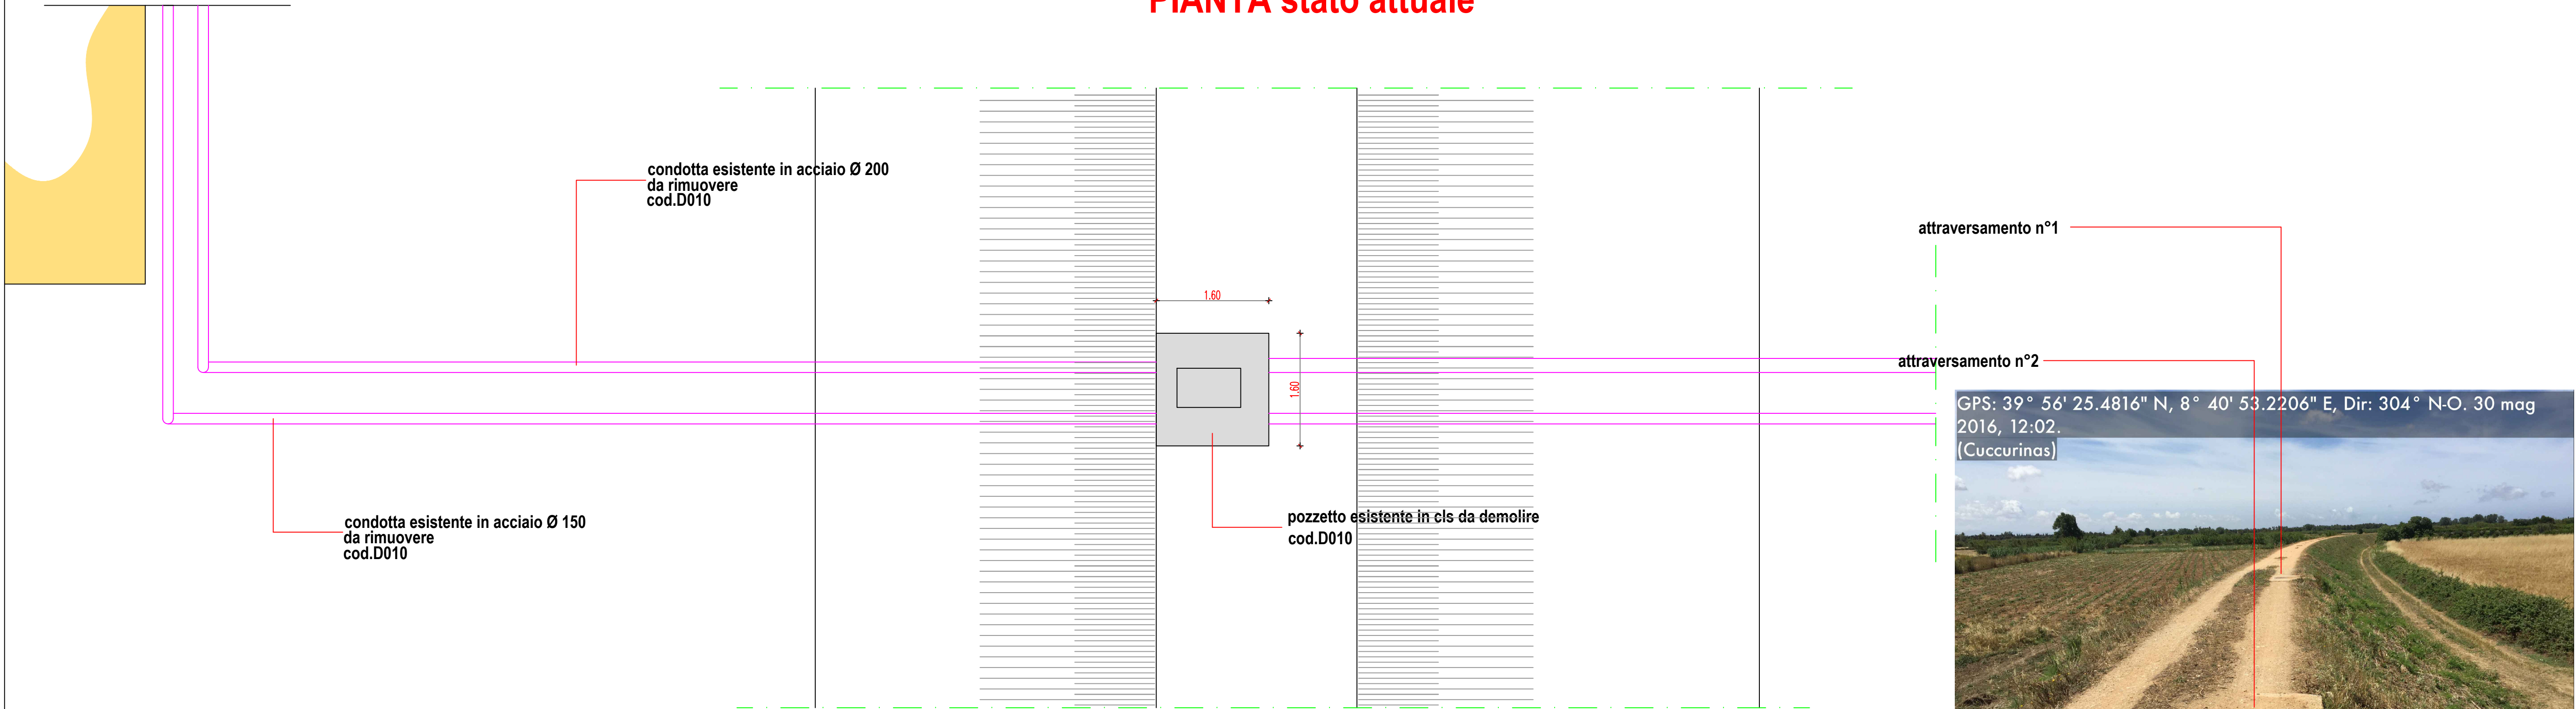

SEZIONE stato attuale

