




disegno scala.1:50

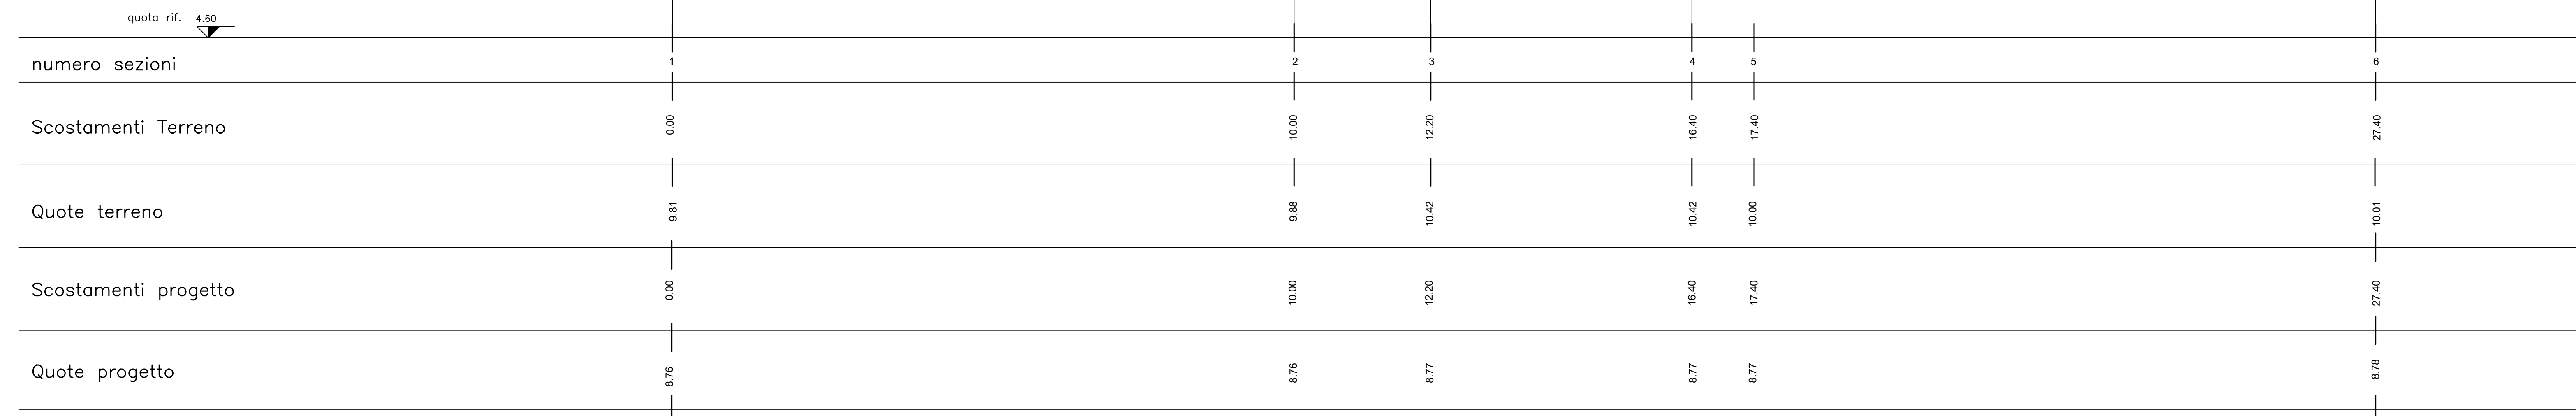


disegno scala.1:20

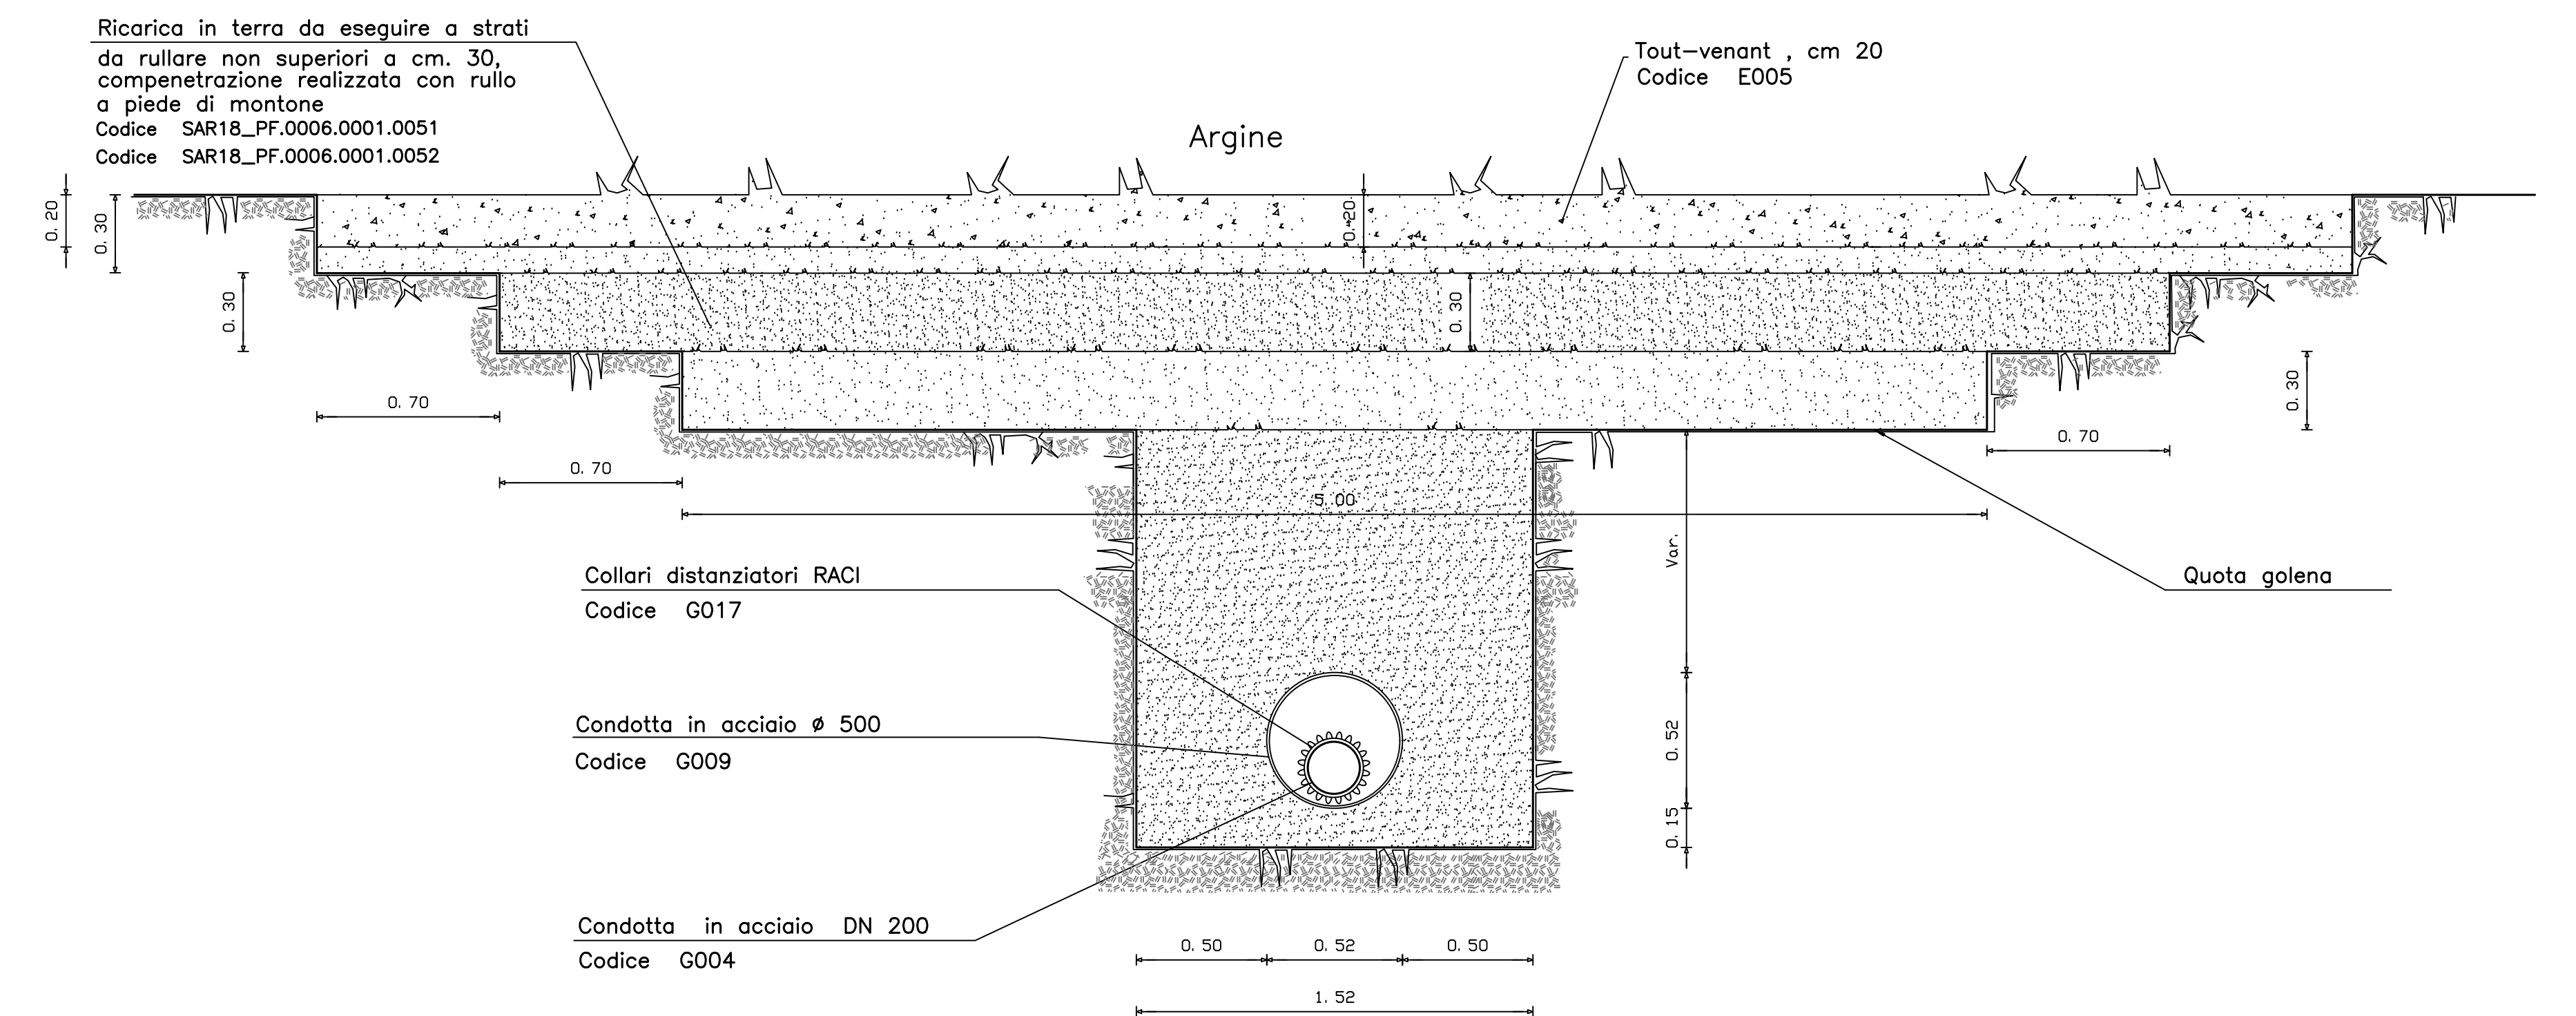

disegno scala.1:50

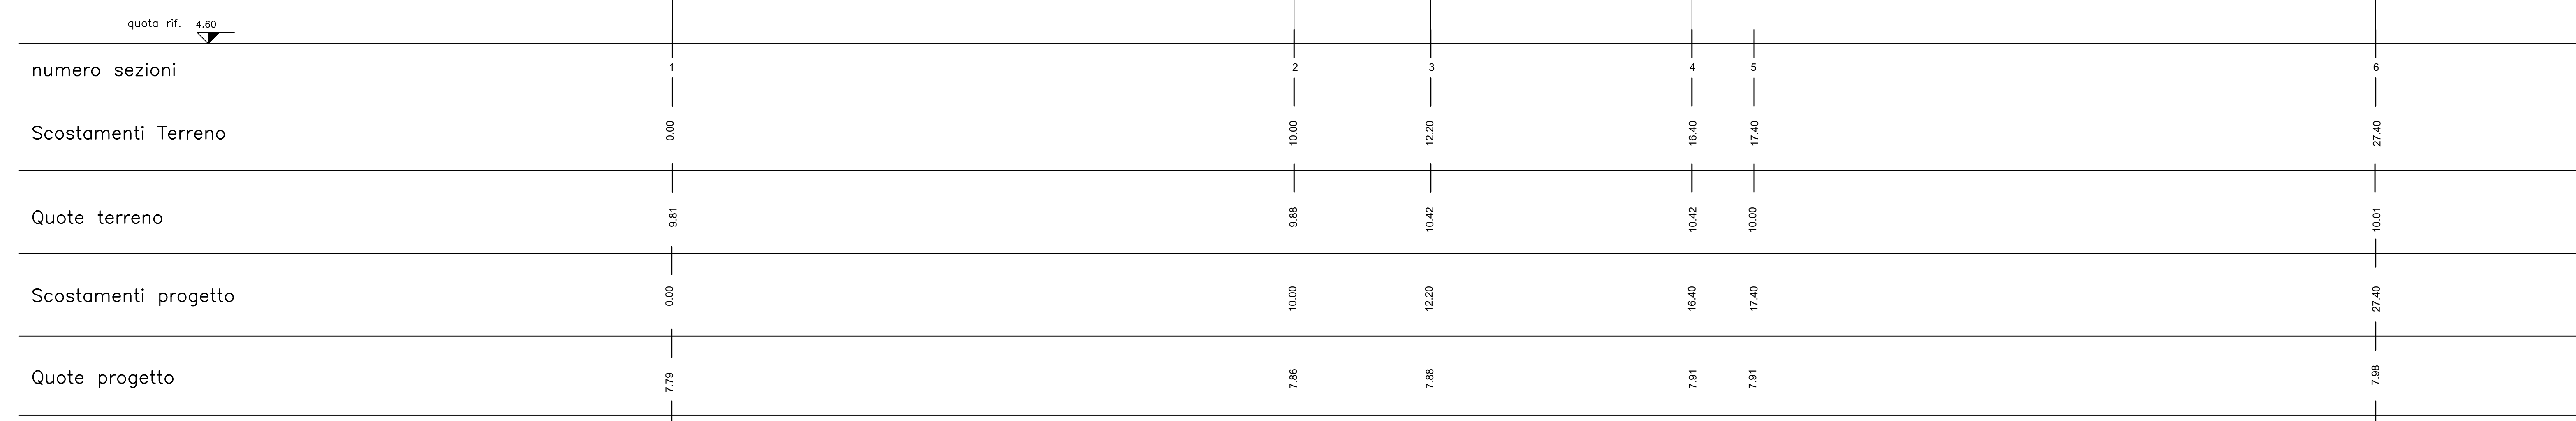

SEZIONE B - B.

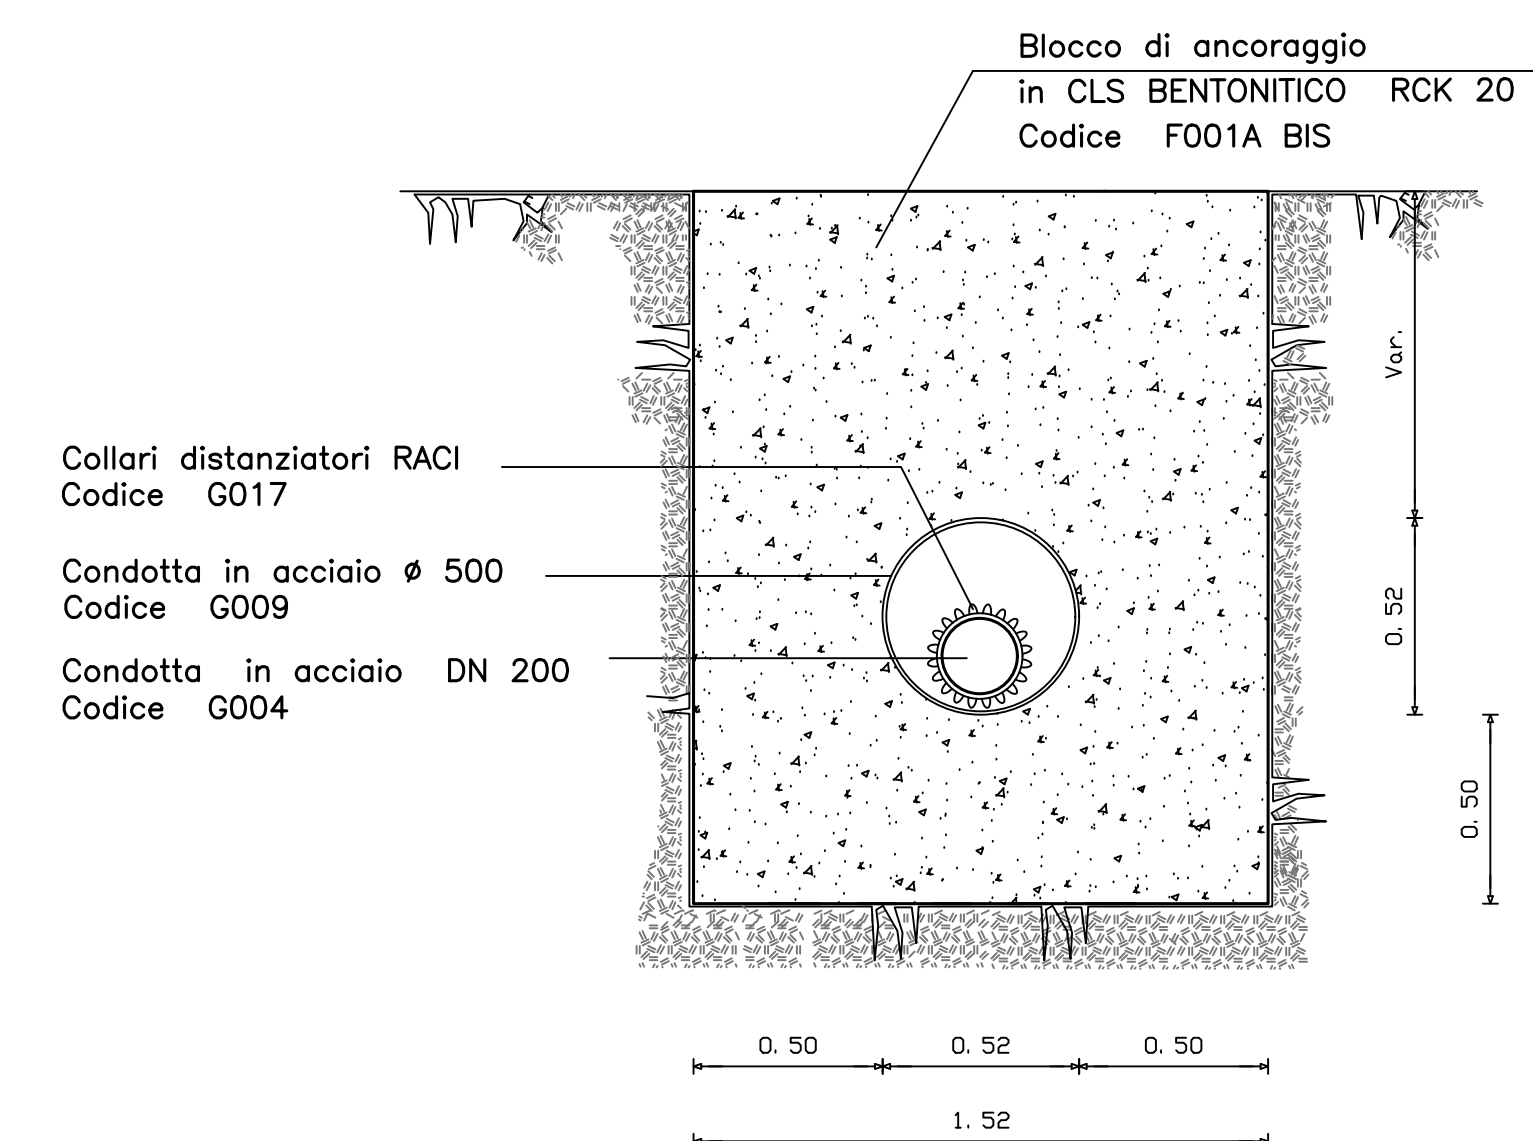

PIANO REGIONALE DELLE INFRASTRUTTURE
"Eliminazione interferenze delle infrastrutture irrigue
consortili con gli argini del fiume Tirso."

DISEGNI ATTRAVERSAMENTO
ARGINE TIRSO DI BAU AMPEI n. 1

Il progettista
Dott. Ing. Roberto Sanna

Vil Resp. del procedimento
Dott. Ing. Massimo Sanna

All.	B / 54
n° prog.	

10

Data appr