



REGIONE AUTONOMA DELLA SARDEGNA
Assessorato dei Lavori Pubblici
Servizio del Genio Civile di Oristano



CONSORZIO DI BONIFICA DELL'ORISTANESE
Via Cagliari n. 170 - Oristano



PROGETTO ESECUTIVO
CUP G14H15001150002 - CAT. P0516

PIANO REGIONALE DELLE INFRASTRUTTURE
"Eliminazione interferenze delle infrastrutture irrigue consortili con gli argini del fiume Tirso."

attraversamento n°2 CUCCURU RUINAS
situazione di progetto
pianta e sezione

All. **B / 61**

n° prog.

Il progettista
Dott. Ing. Roberto Sanna

V.il Resp. del procedimento
Dott. Ing. Massimo Sanna


1 : 50

Data


Data appr.

CUCCURU RUINAS attraversamento n°2

PIANTA in progetto

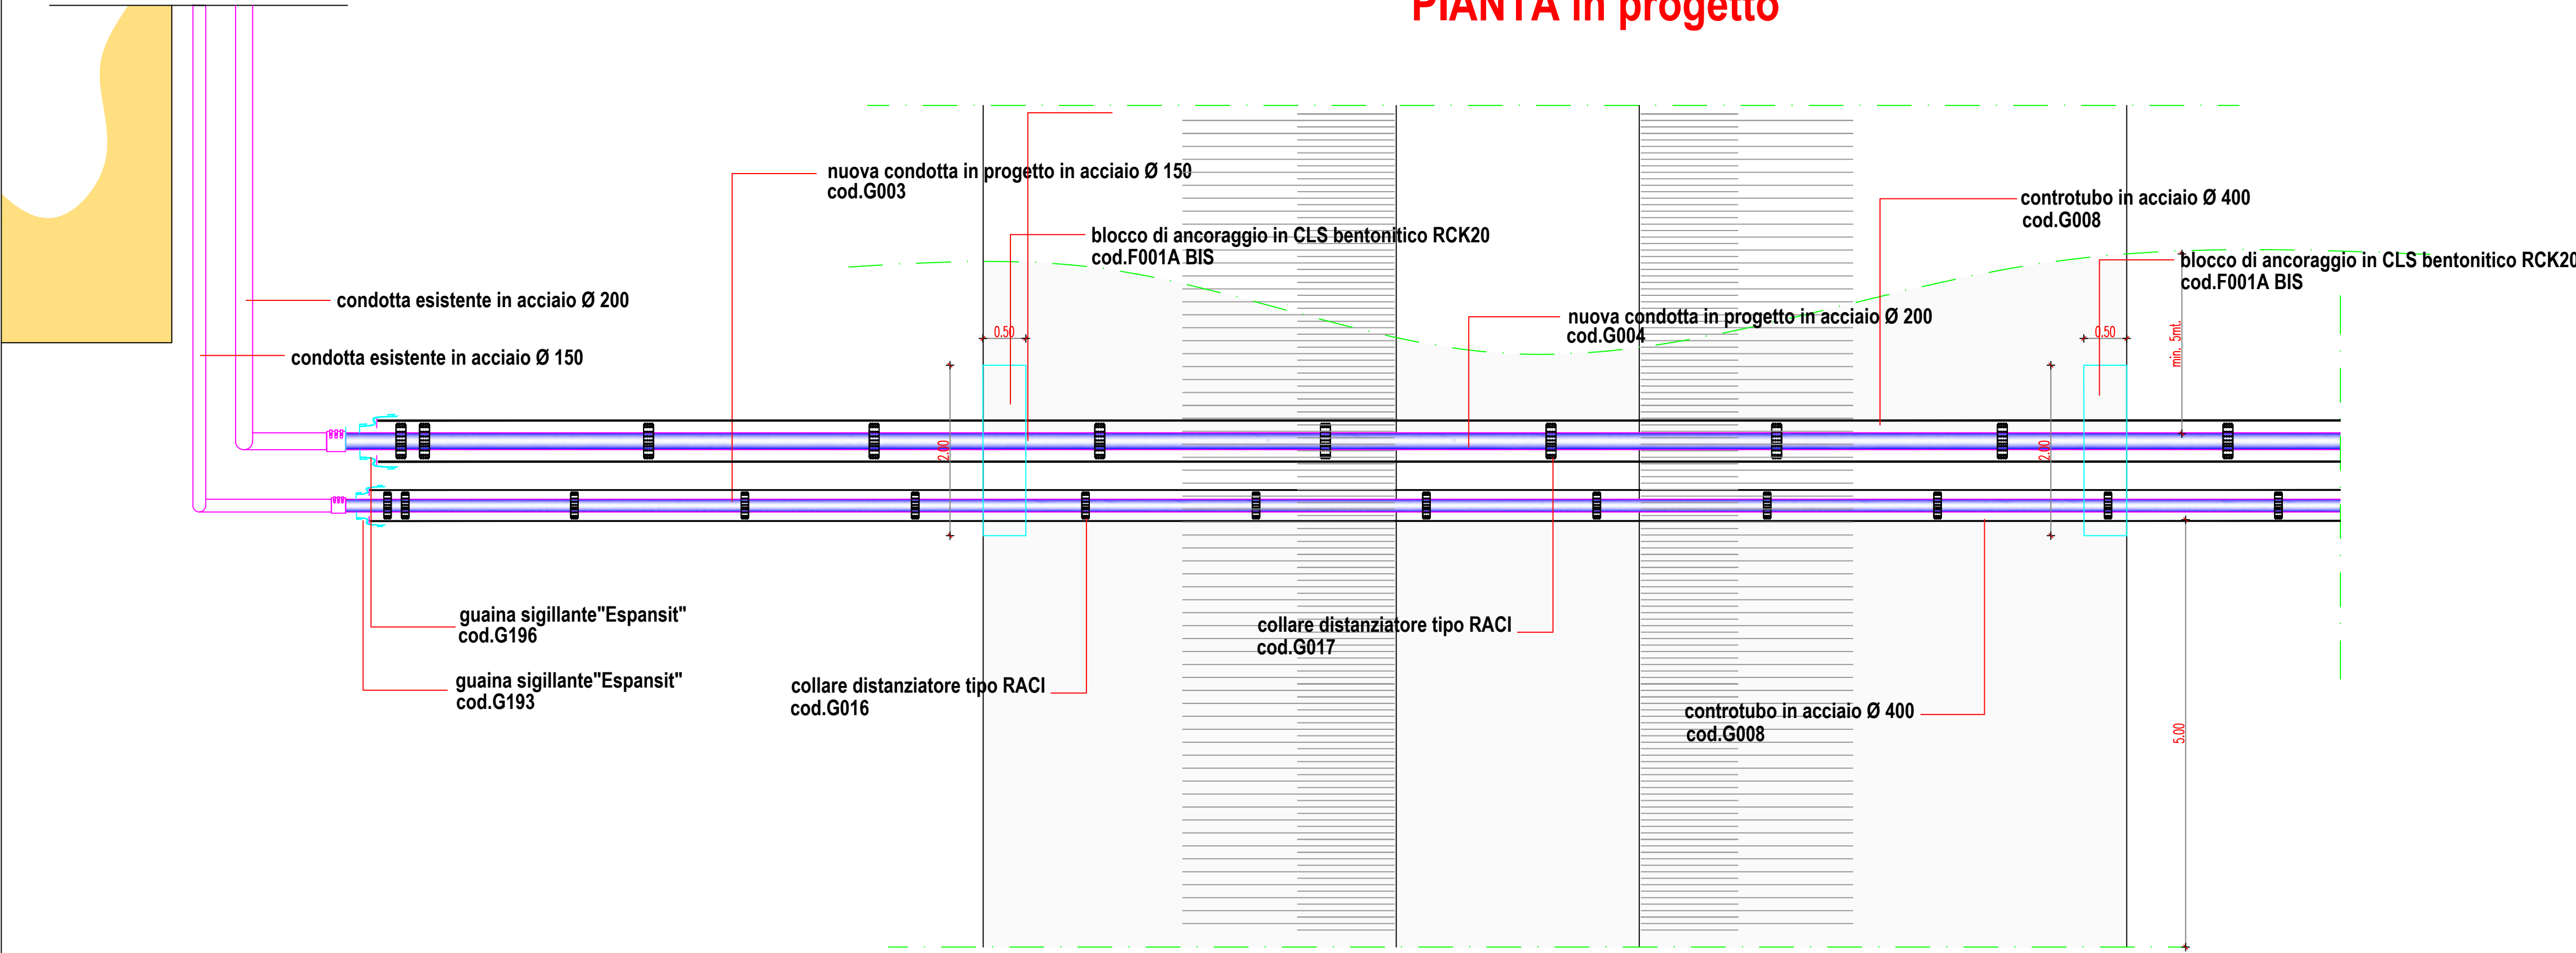

SEZIONE in progetto

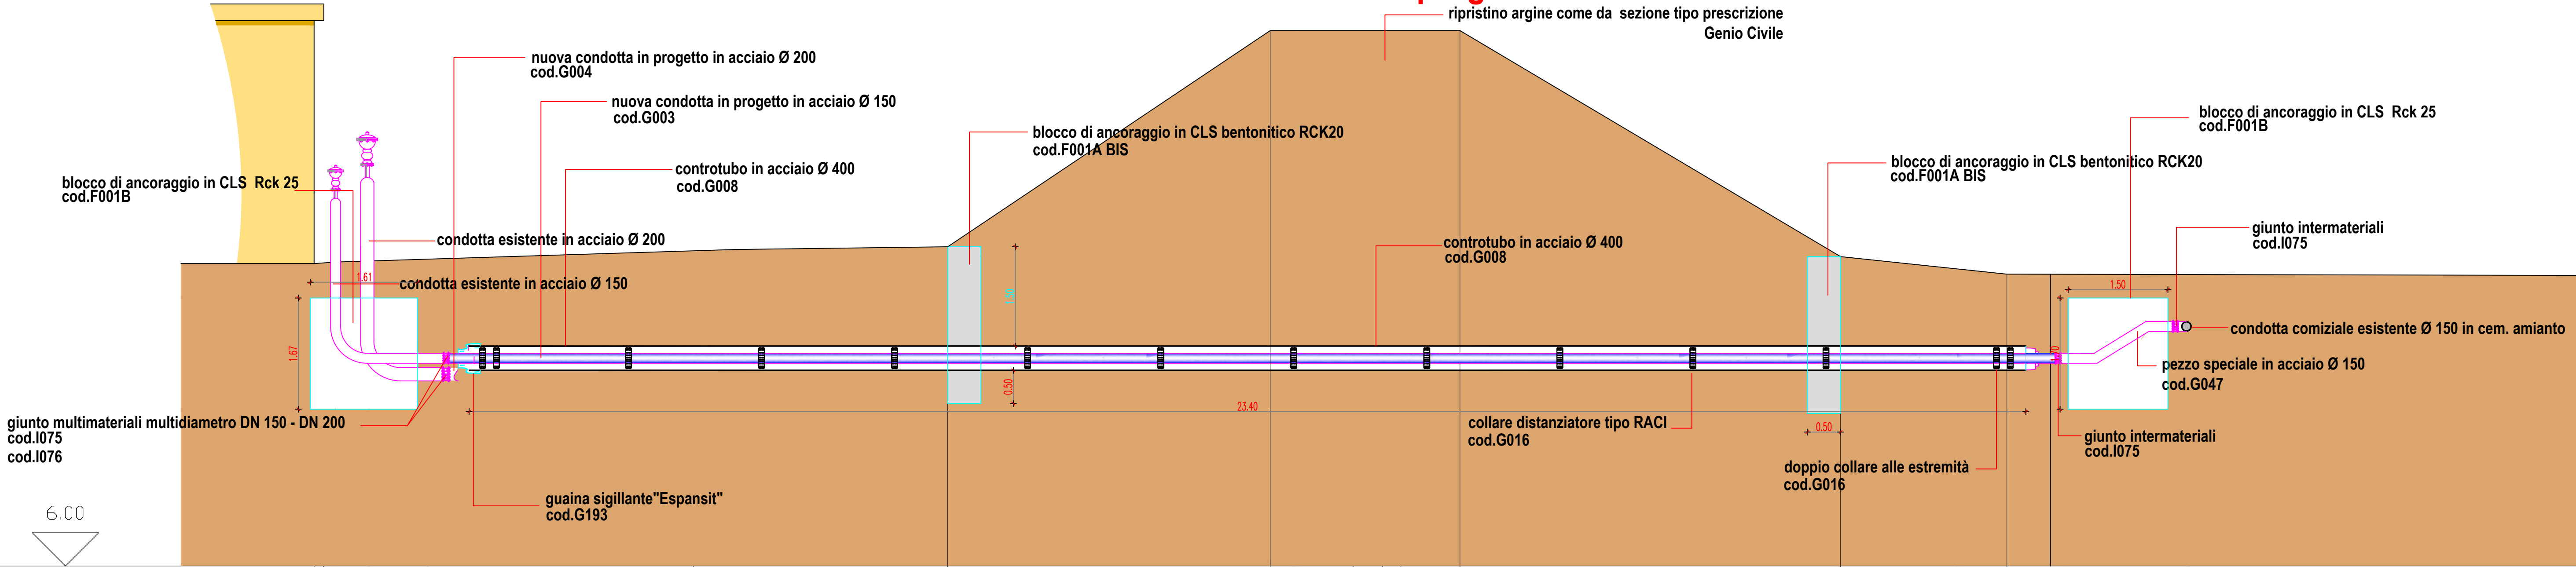

SCALA LUNGHEZZE 1 : 50
SCALA ALTEZZE 1 : 50

Punti battuti Terreno

Quote Terreno

Distanze parziali Terreno

Distanze progressive Terreno