

REGIONE AUTONOMA DELLA SARDEGNA
Assessorato dei Lavori Pubblici
Servizio del Genio Civile di Oristano



CONSORZIO DI BONIFICA DELL'ORISTANESE
Via Cagliari n. 170 - Oristano



PROGETTO ESECUTIVO
CUP G14H15001150002 - CAT. P0516

PIANO REGIONALE DELLE INFRASTRUTTURE
"Eliminazione interferenze delle infrastrutture irrigue
consortili con gli argini del fiume Tirso."

attraversamento BARRAMAU
situazione stato attuale
pianta e sezione longitudinale

Il progettista
Dott. Ing. Roberto Sanna

V. il Resp. del procedimento
Dott. Ing. Massimo Sanna

All. **B/62**

n° prog.


1 : 50

Data


Data appr.

ATTRAVERSAMENTO BARRAMAU
situazione esistente

pianta

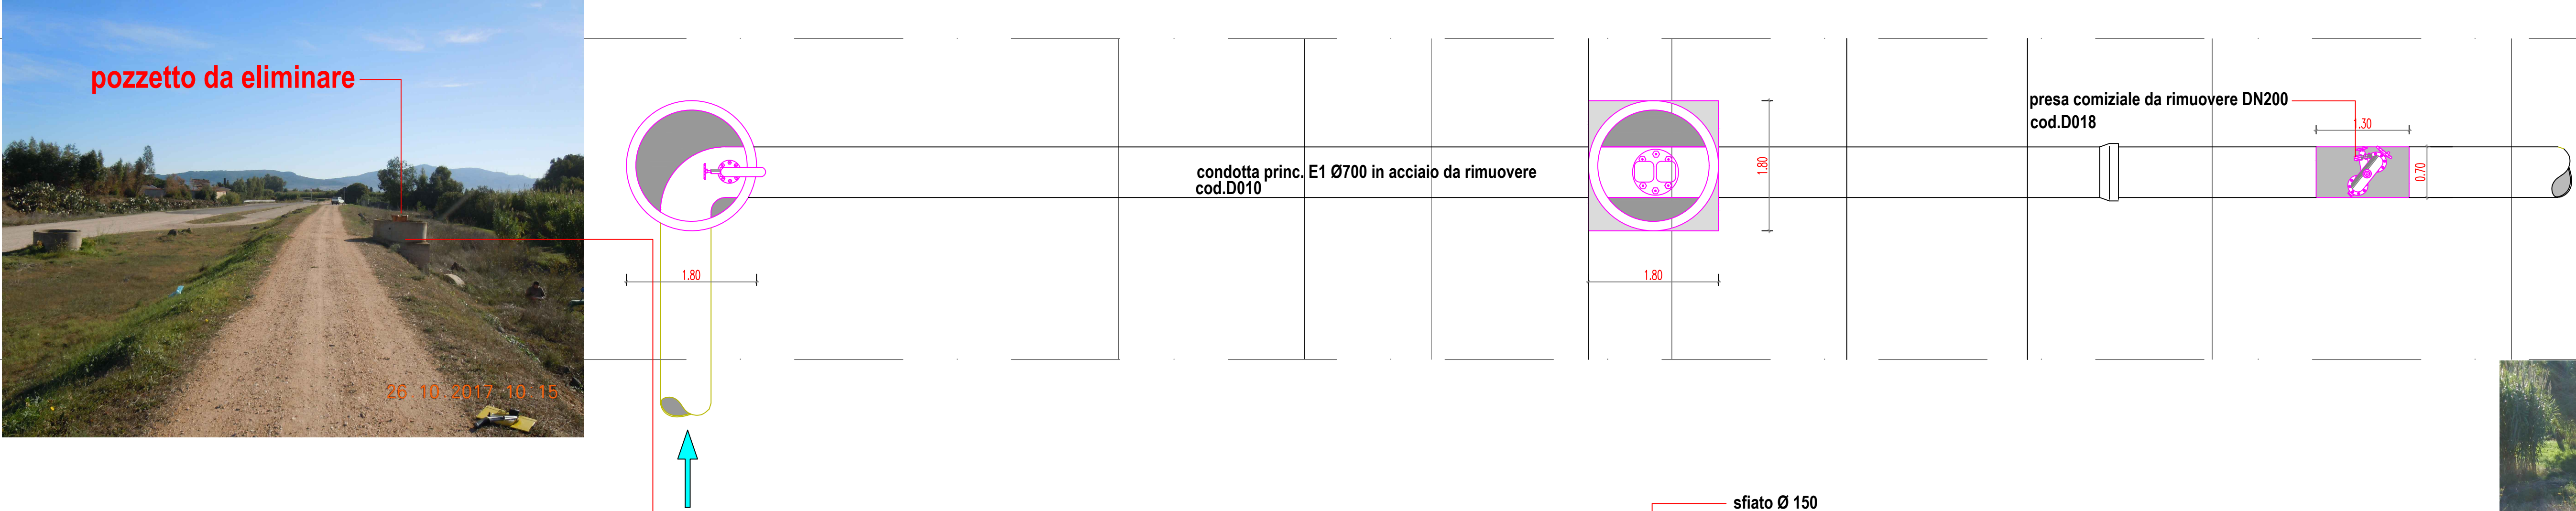

sezione longitudinale

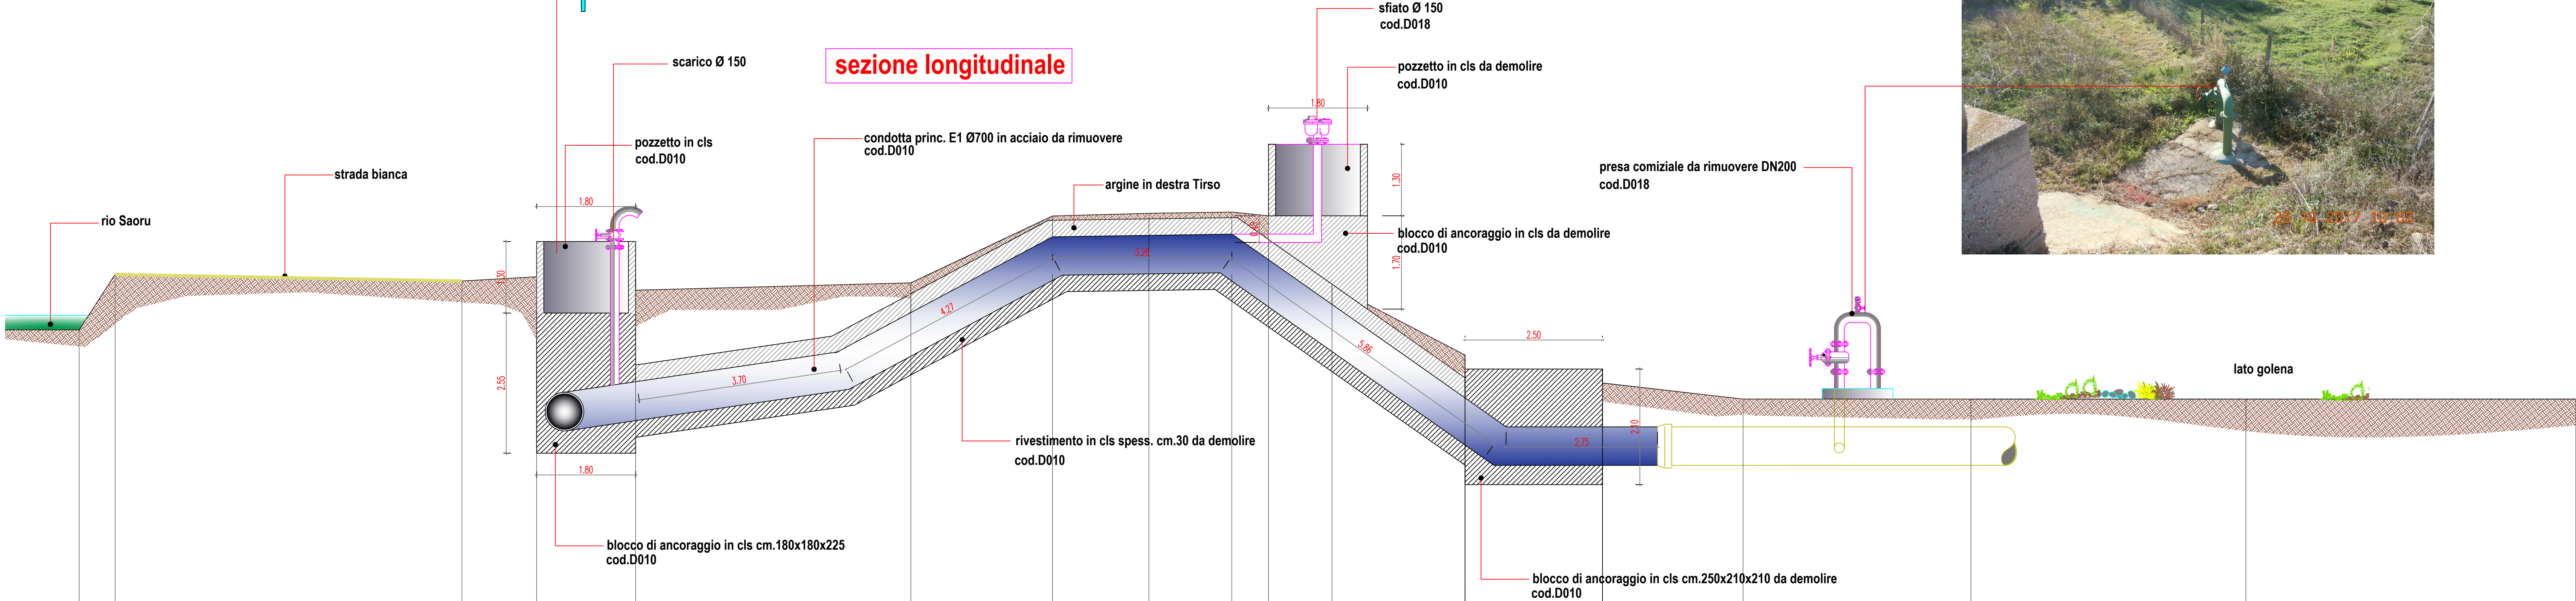

SCALA LUNGHEZZE 1 : 50
SCALA ALTEZZE 1 : 50

Punti battuti Terreno	0	1	2	3	4	5	6	7	8	9	10	11	12	13	14	15	16
Quote Terreno	13.30	14.31	14.19	14.27	14.02	14.16	15.37	15.42	15.44	15.37	14.11	12.56	12.69	14.31	12.04	12.04	12.04
Distanze parziali Terreno	0.65	6.31	1.35	1.83	4.98	2.58	1.75	1.51	0.66	1.16	2.42	2.50	2.77	7.27	5.00	6.00	
Distanze progressive Terreno	0.00	0.65	6.96	8.31	10.14	15.12	17.70	19.45	20.96	21.62	22.78	25.20	27.70	30.42	34.74	39.74	45.74