



REGIONE AUTONOMA DELLA SARDEGNA
Assessorato dei Lavori Pubblici
Servizio del Genio Civile di Oristano



CONSORZIO DI BONIFICA DELL'ORISTANESE
Via Cagliari n. 170 - Oristano

UBICAZIONE DELL'INTERVENTO



PROGETTO ESECUTIVO

CUP G14H15001150002 - CAT. P0516

PIANO REGIONALE DELLE INFRASTRUTTURE

"Eliminazione interferenze delle infrastrutture irrigue consortili con gli argini del fiume Tirso."

attraversamento BARRAMAU
situazione stato di progetto
pianta e sezione longitudinale

All. **B/63**

n° prog.

Il progettista
Dott. Ing. Roberto Sanna

Vil Resp. del procedimento
Dott. Ing. Massimo Sanna


1 : 50

Data

Data appr.

SCALA LUNGHEZZE 1 : 50
SCALA ALTEZZE 1 : 50


Punti battuti Terreno	0	1	2	3	4	5	6	7	8	9	10	11	12	13	14	15	16
Quote Terreno	13.30	14.31	14.19	14.27	14.02	14.16	15.37	15.42	15.44	15.37	13.77	12.84	12.34	12.04	12.04	12.04	12.04
Distanze parziali Terreno	0.65	6.31	1.35	1.83	4.98	2.58	1.75	1.51	0.66	1.80	1.77	2.50	2.77	4.28	5.00	6.00	
Distanze progressive Terreno	0.00	0.65	6.96	8.31	10.14	15.12	17.70	19.45	20.96	21.62	23.42	25.19	27.69	30.46	34.74	39.74	45.74

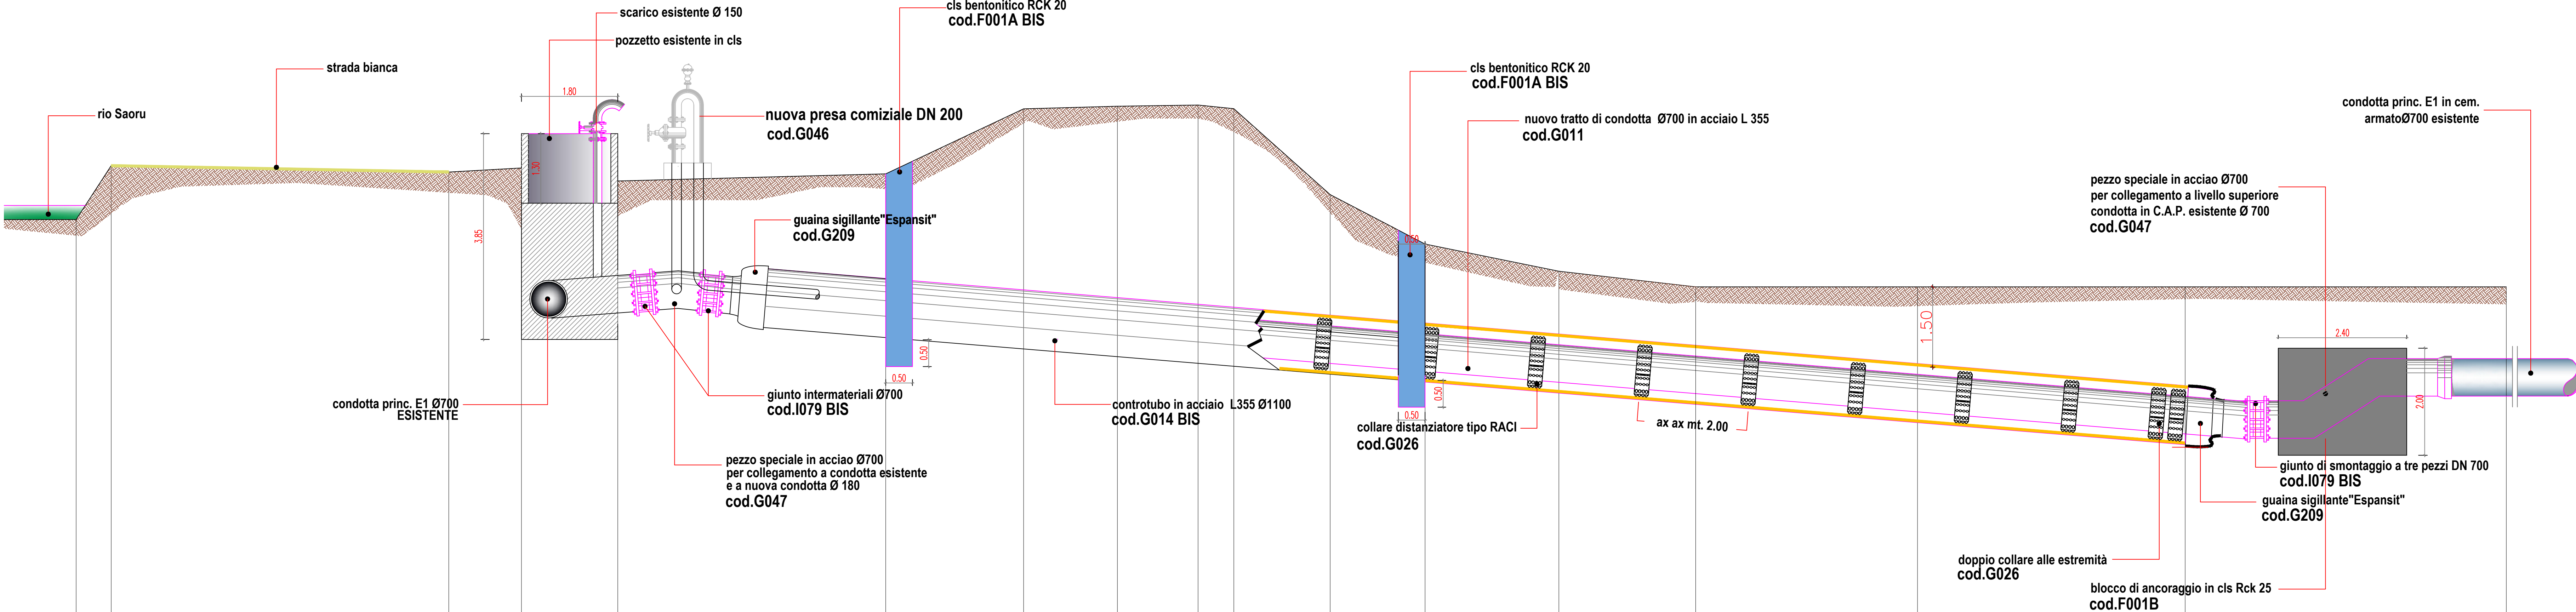

nuova condotta comiziale DN 200 in acciaio
cod.G046
nuova presa comiziale DN 200
pozzetto esistente per scarico

pianta

ATTRAVERSAMENTO BARRAMAU
situazione di progetto

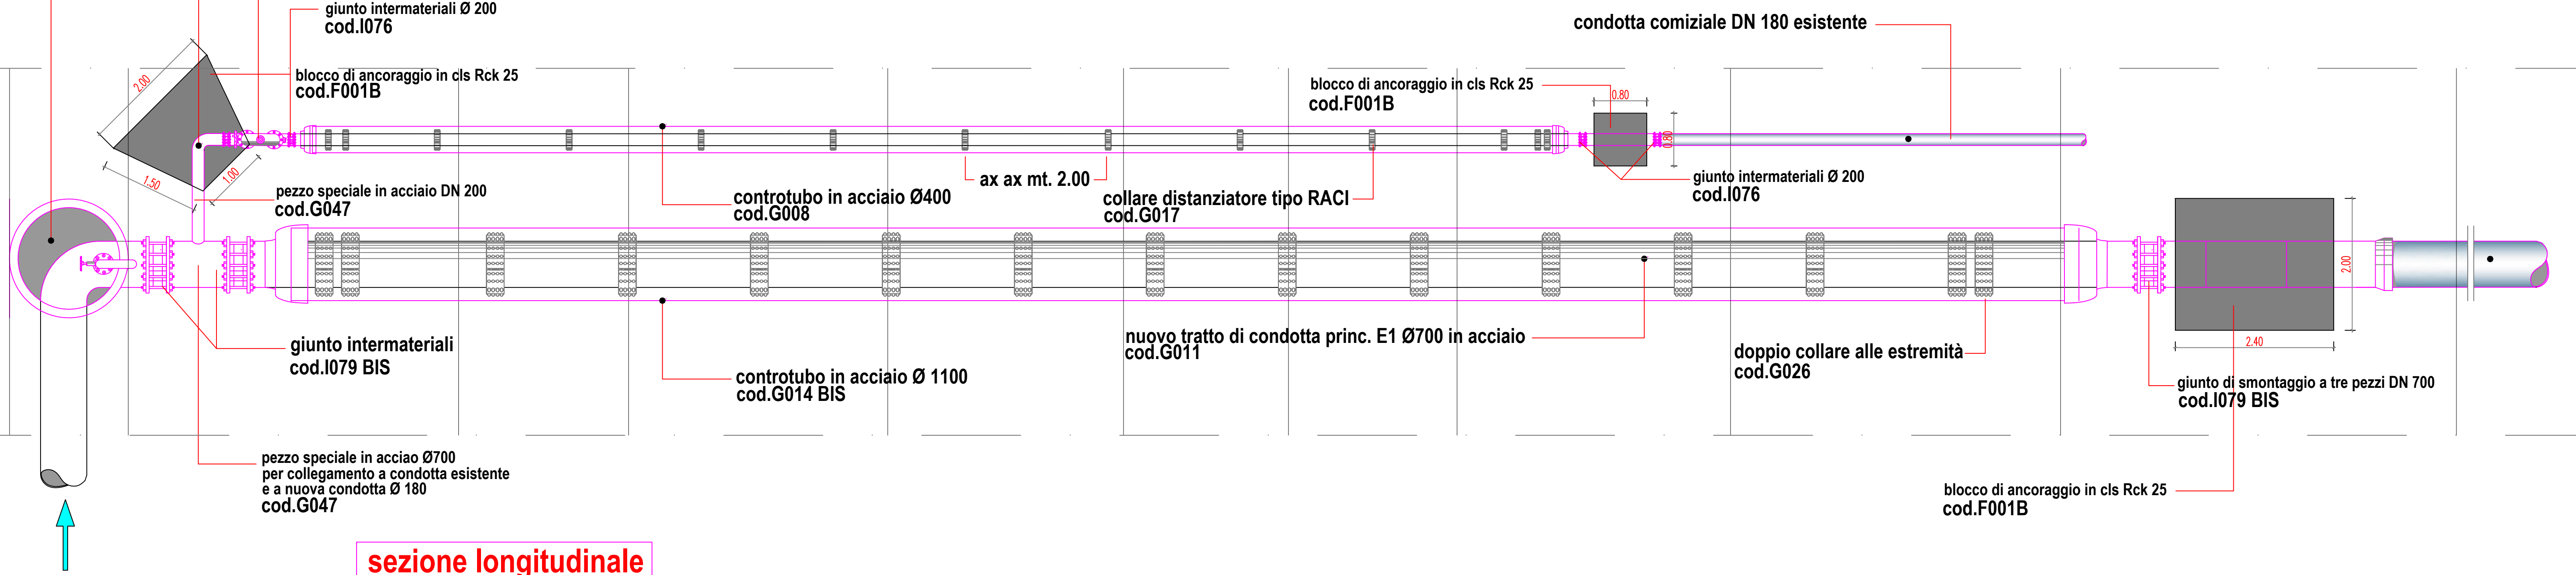

sezione longitudinale

