




Stralcio della Planimetria Catastale, Attraversamento Pardu Nou - STATO DI FATTO
Comune di Solarussa, Foglio n. 26.

Scala 1:2000

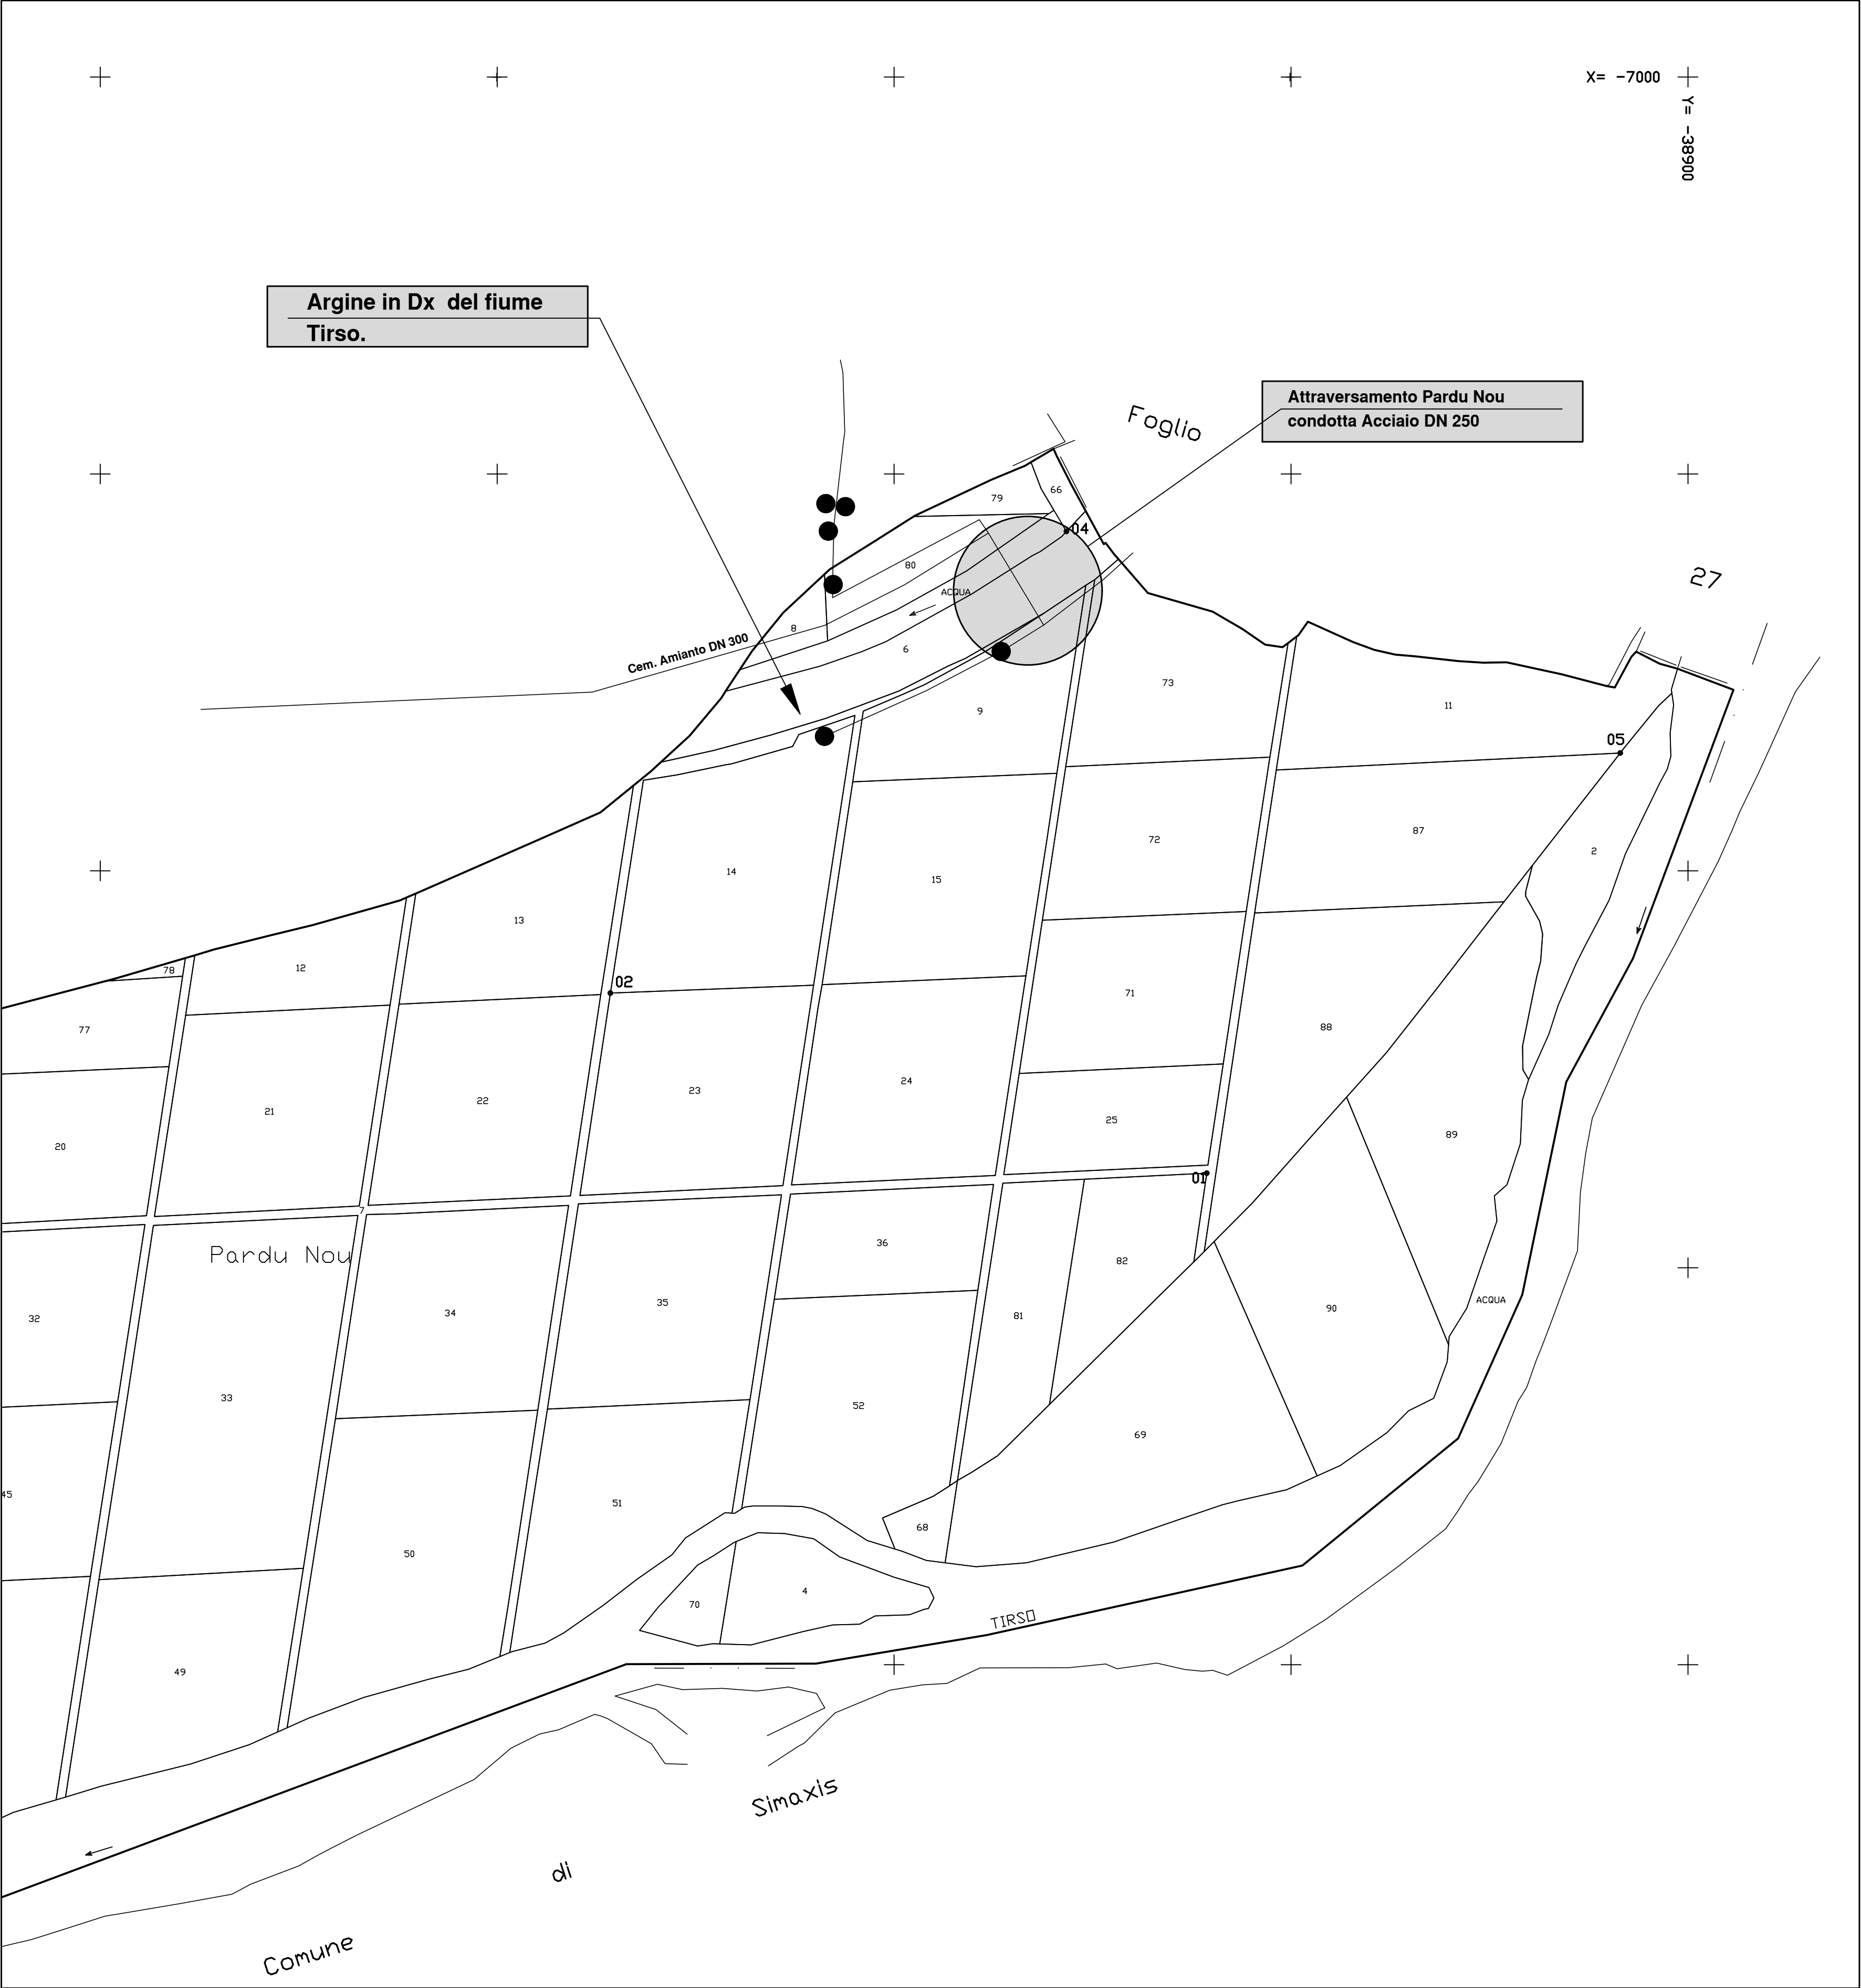

Stralcio della Planimetria Catastale, Attraversamento Pardu Nou - PROGETTO
Comune di Solarussa, Foglio n. 26.

Scala 1:2000

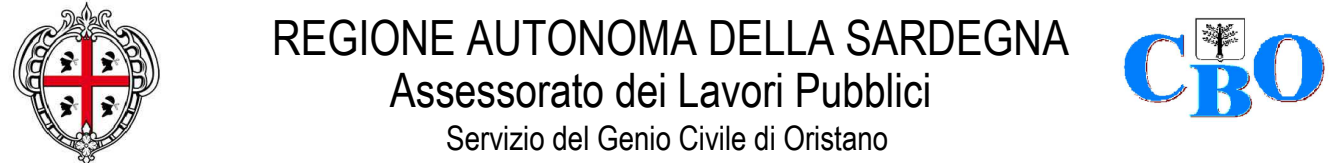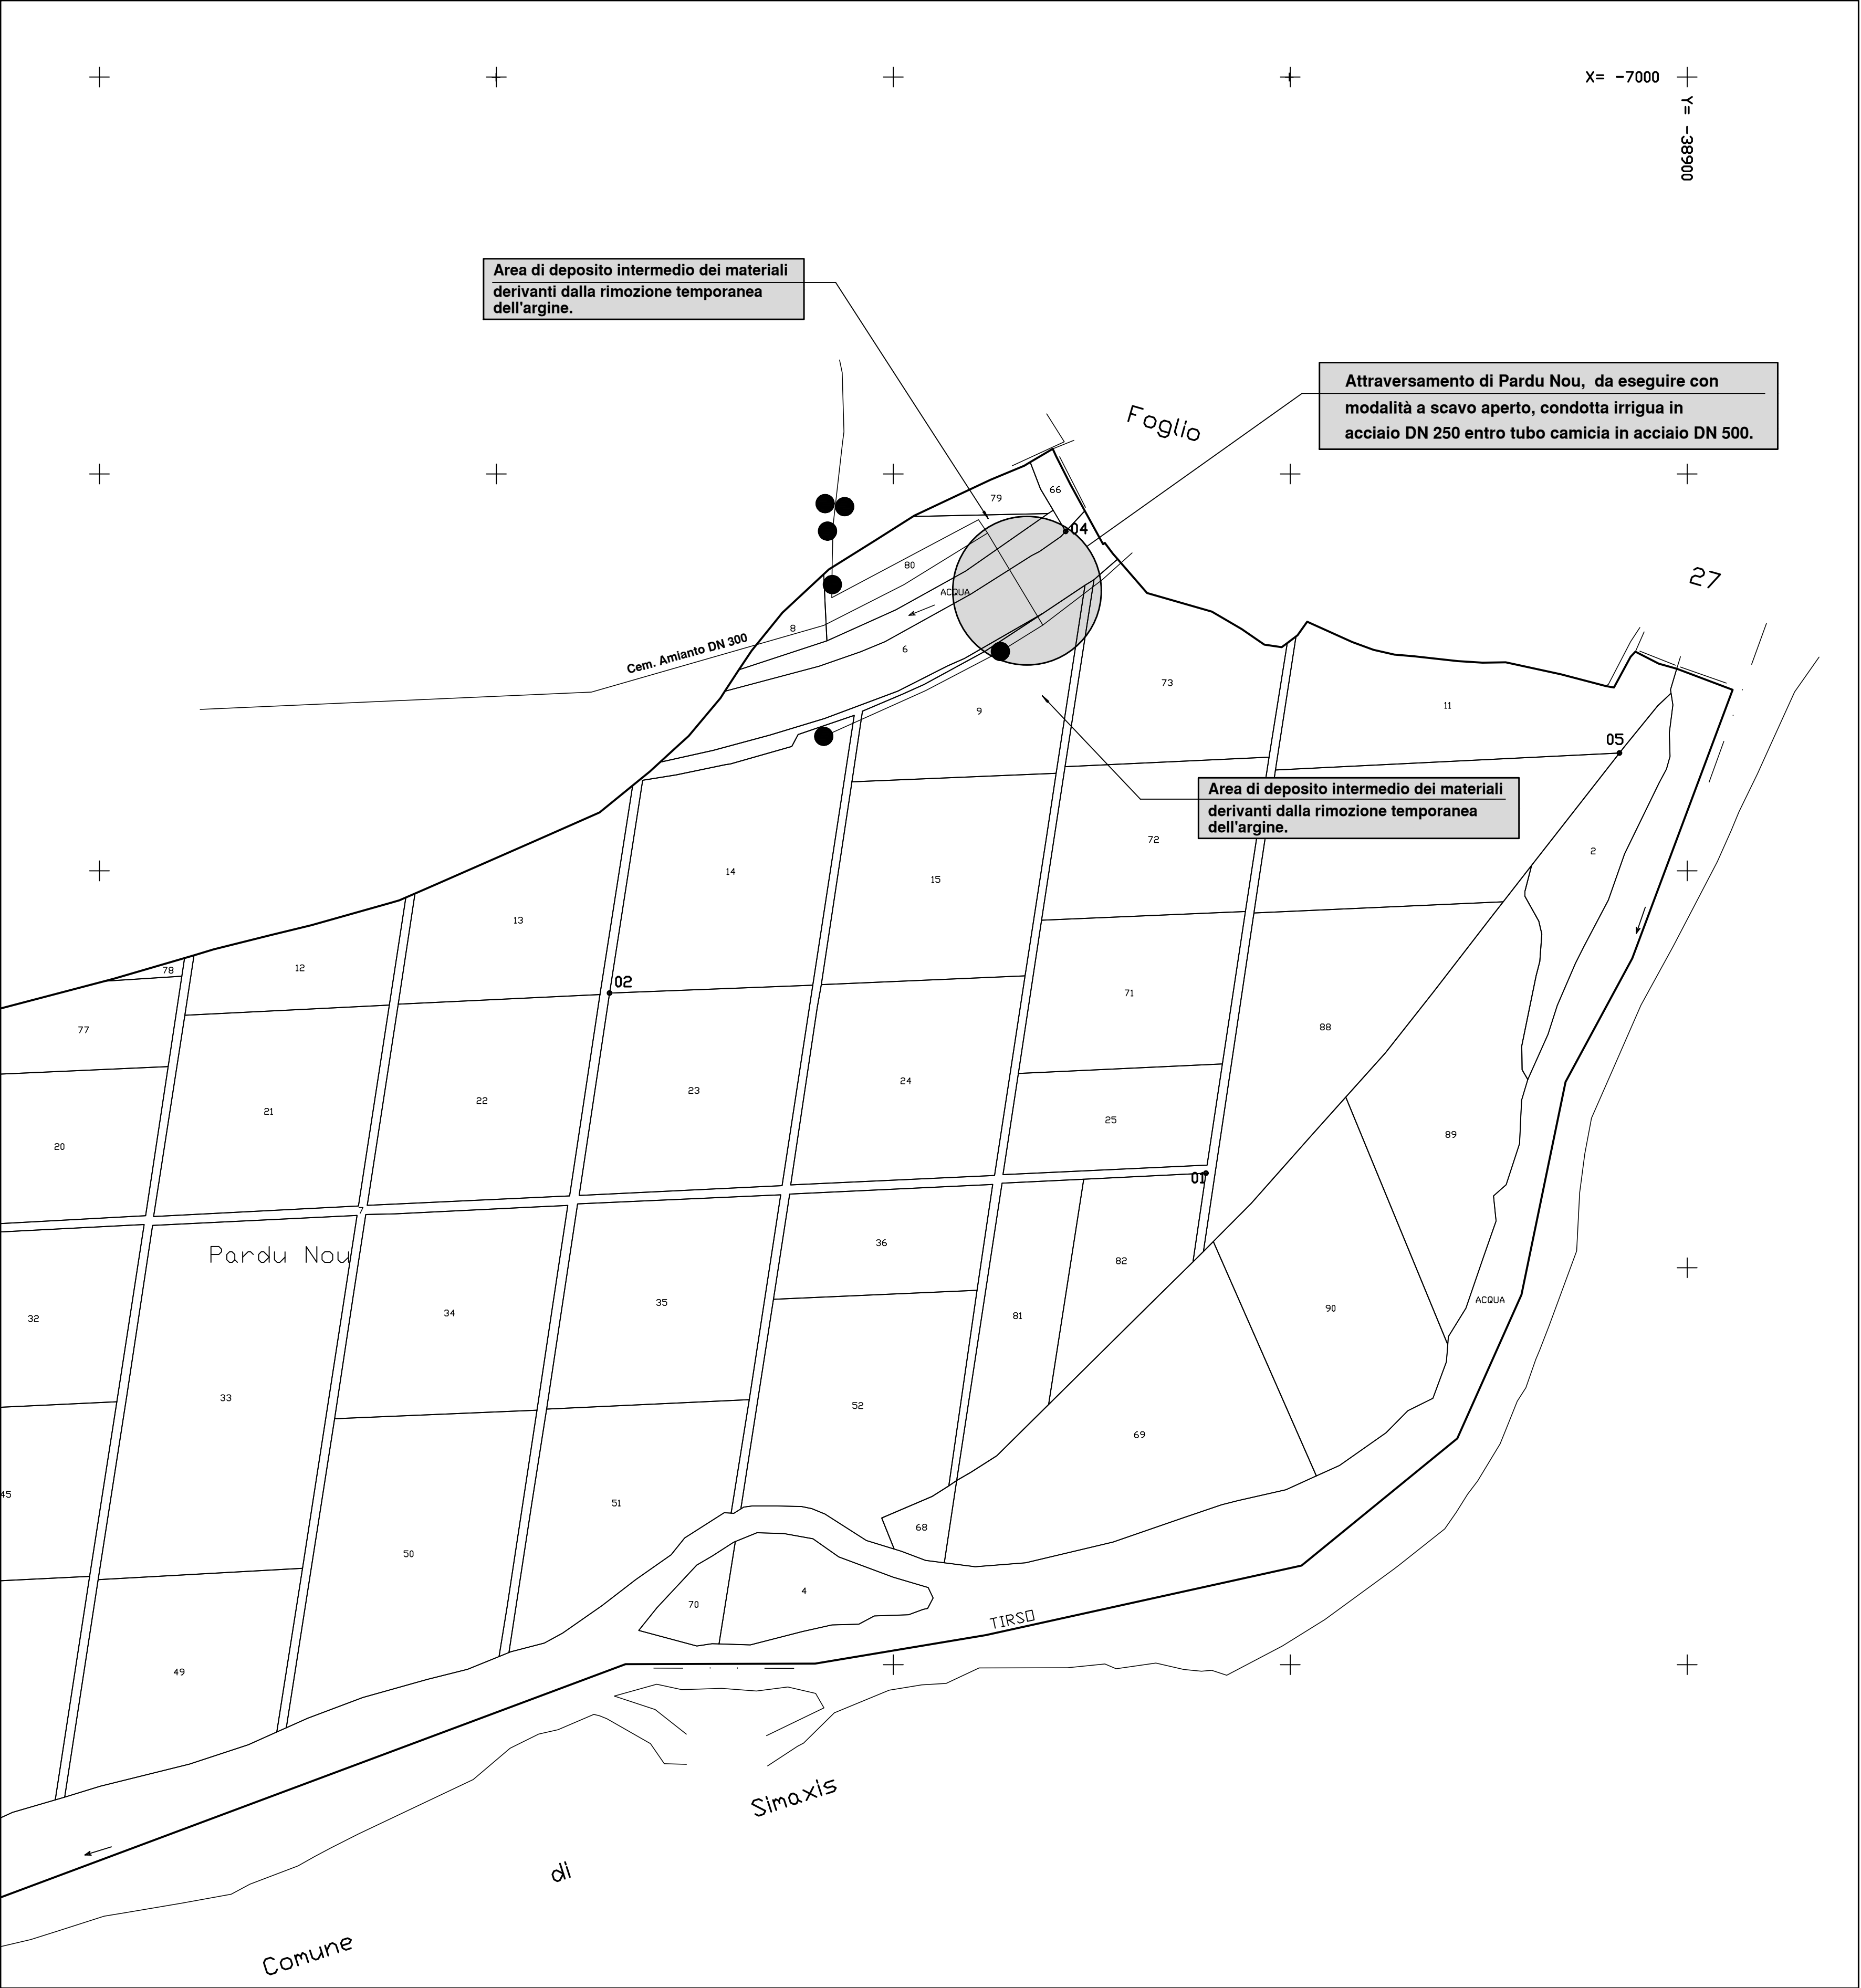

REGIONE AUTONOMA DELLA SARDEGNA
Assessorato dei Lavori Pubblici
Servizio del Genio Civile di Oristano



PROGETTO ESECUTIVO
CUP G14H15001150002 - CAT. P0516

PIANO REGIONALE DELLE INFRASTRUTTURE
"Eliminazione interferenze delle infrastrutture irrigue consortili con gli argini del fiume Tirso."

STRALCIO PLANIMETRIA CATASTALE
Attraversamento di Pardu Nou.

All. B/12

n° prog.

1 : 2 000

Data

Data appr.

Il progettista
Dott. Ing. Roberto Sanna

Vil Resp. del procedimento
Dott. Ing. Massimo Sanna