

CONSORZIO DI BONIFICA DELL'ORISTANESE

Via Cagliari n. 170 - Oristano



PROGETTO ESECUTIVO

CUP G14H15001150002 - CAT. P0516

PIANO REGIONALE DELLE INFRASTRUTTURE

"Eliminazione interferenze delle infrastrutture irrigue consortili con gli argini del fiume Tirso."

attraversamento SA MESTIA

situazione in progetto

pianta e sezione longitudinale

Il progettista

Dott. Ing. Roberto Sanna

V.il Resp. del procedimento

Dott. Ing. Massimo Sanna

All. **B / 29**

n° prog.

1 : 50

Data

Data appr.



attraversamento "SA MESTIA"

SCALA LUNGHEZZE 1 : 50

SCALA ALTEZZE 1 : 50

-3.00

Punti battuti Terreno

Quote Terreno


Distanze parziali Terreno

Distanze progressive Terreno


sezione scavo posa condotta

taglio argine al piede per rimozione e riposa condotta

PIANTA in progetto

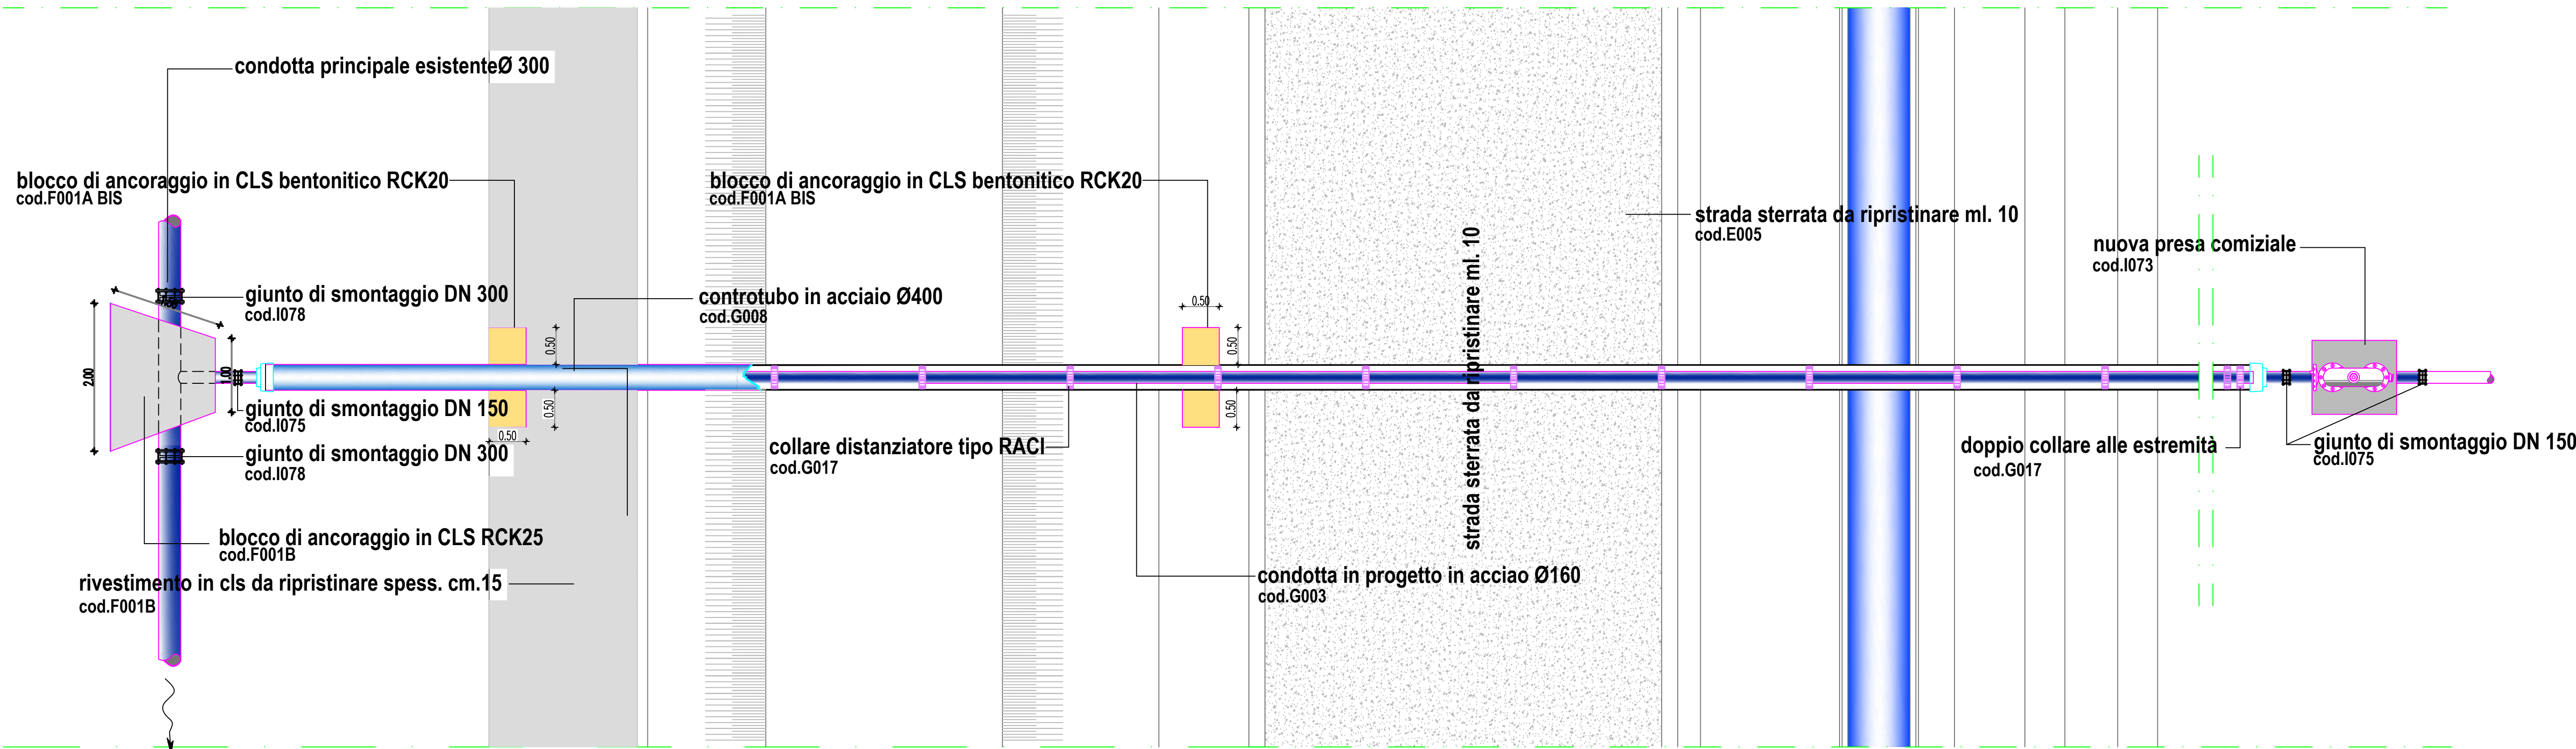

SEZIONE in progetto

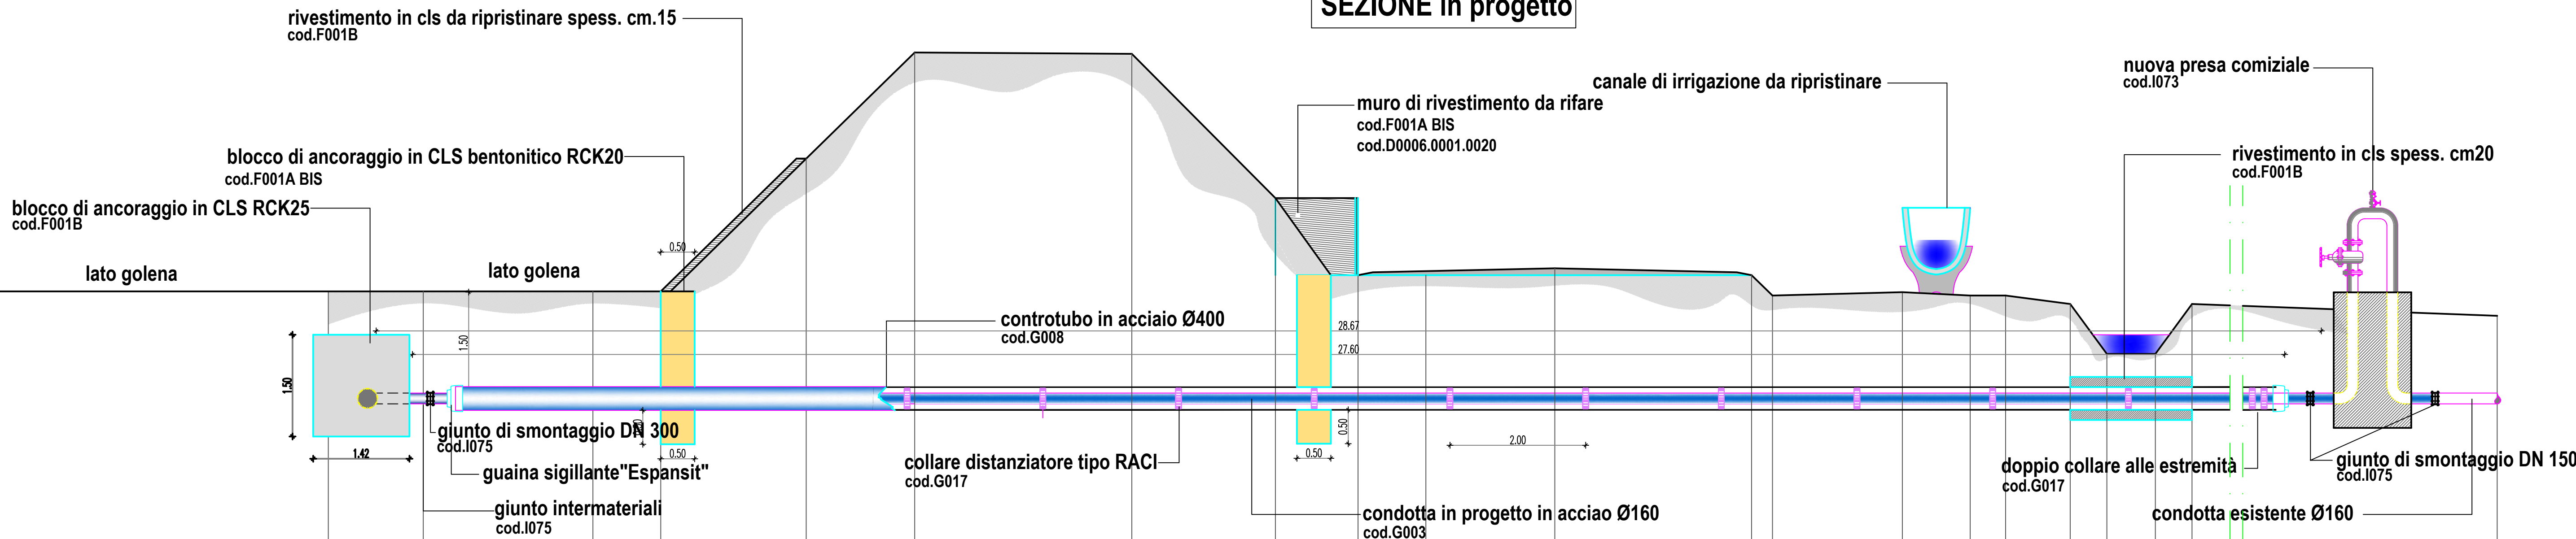

		2	3		4		5		6		7		8		9		10		11	12		13	14	15	16	17	18	19		20
3.05		3.56	3.30		3.05		5.02		6.58		6.58		4.43		3.30		3.40		3.30	3.00		3.05	3.00	3.00	2.87	2.13	2.13	5.87		2.70
	10.50		1.40		3.50		2.14		1.60		3.20		2.12		1.22		2.90		2.90	0.31	1.91		1.00	0.52	0.95	0.54	0.71	0.54		4.50
0.00	10.50		11.90		15.40		17.54		19.14		22.34		24.46		25.68		28.58		31.48	31.79		33.70	34.70	35.22	36.17	36.71	37.42	37.97		42.46