


PLANIMETRIA E PREVISIONE AREA DI CANTIERE

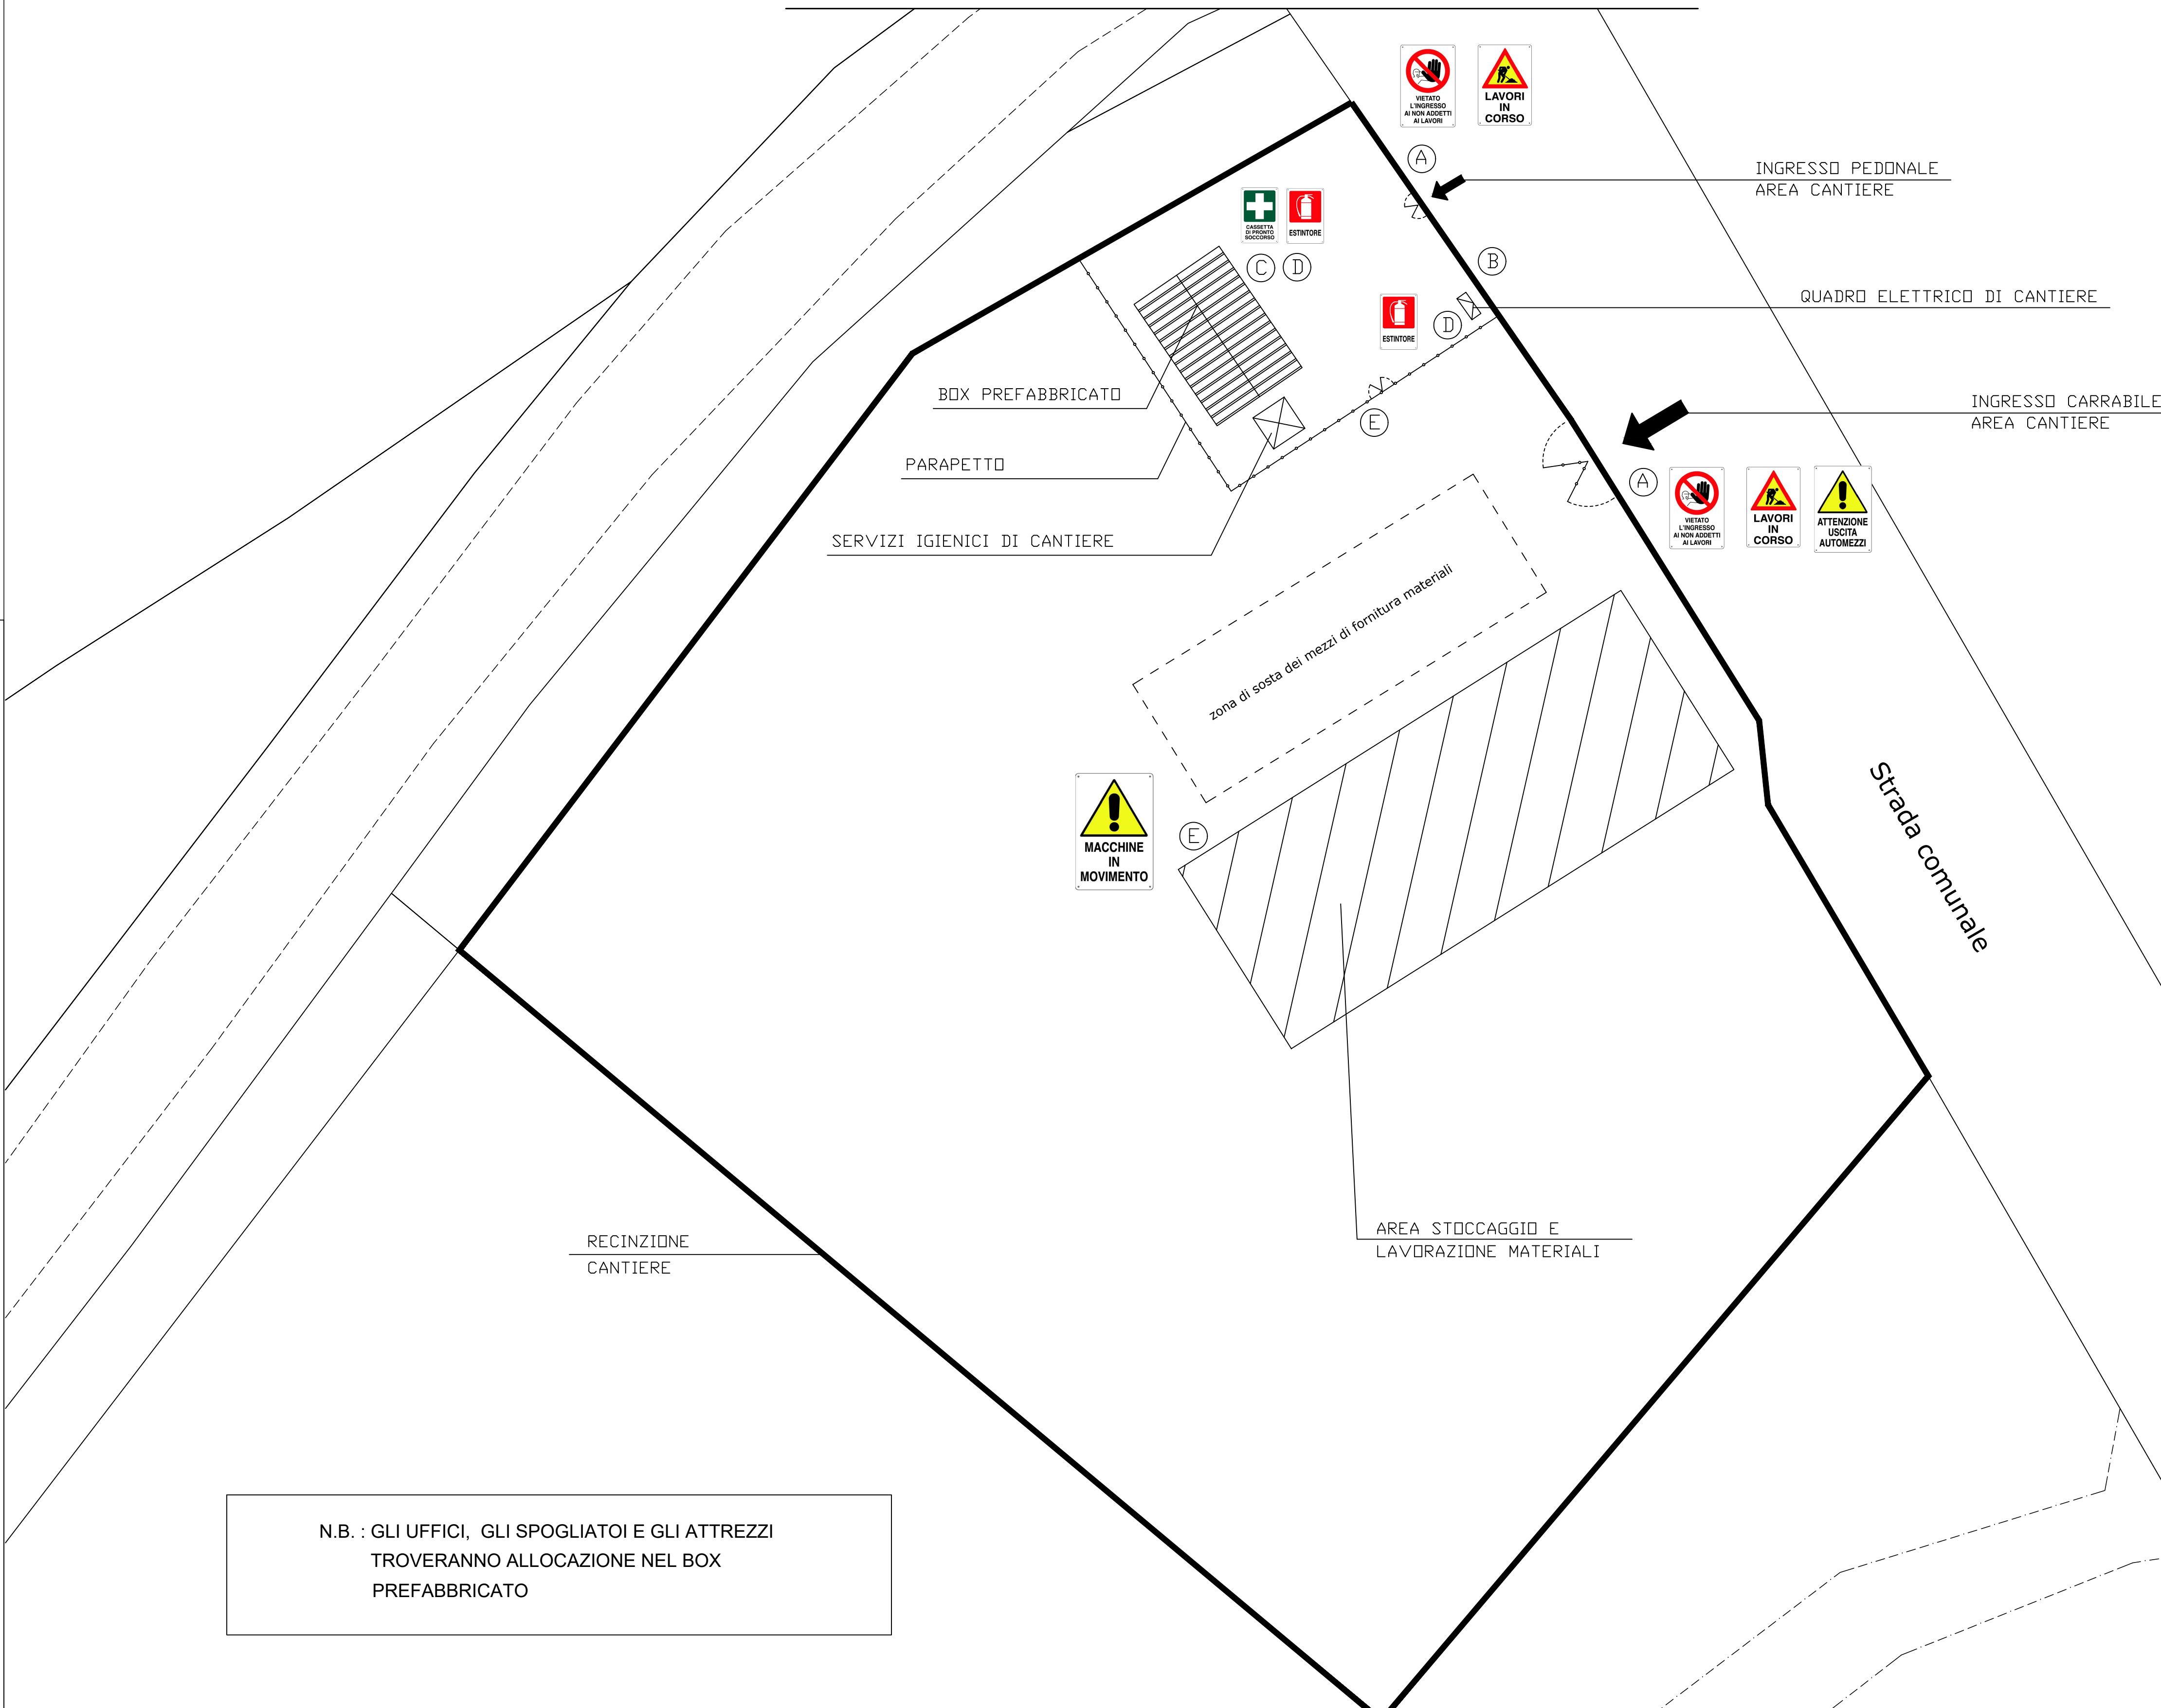

A) SEGNALETICA DI CANTIERE

- E' OBBLIGATORIO L' USO DEI D.P.I.
- VIETATO L'ACCESSO AI NON ADDETTI AI LAVORI
- LAVORI IN CORSO
- ATTENZIONE USCITA AUTOMEZZI



B) CARTELLI LAVORI

[illegible]

C) - CASSETTA DI PRONTO SOCCORSO




D) - ESTINTORE PORTATILE



E) - MACCHINE IN MOVIMENTO



SEZIONE OPERATIVA DI SCAVO PER POSA CONDOTTA, ATTRAVERSAMENTO PETZU MANNU.
scala:1:50

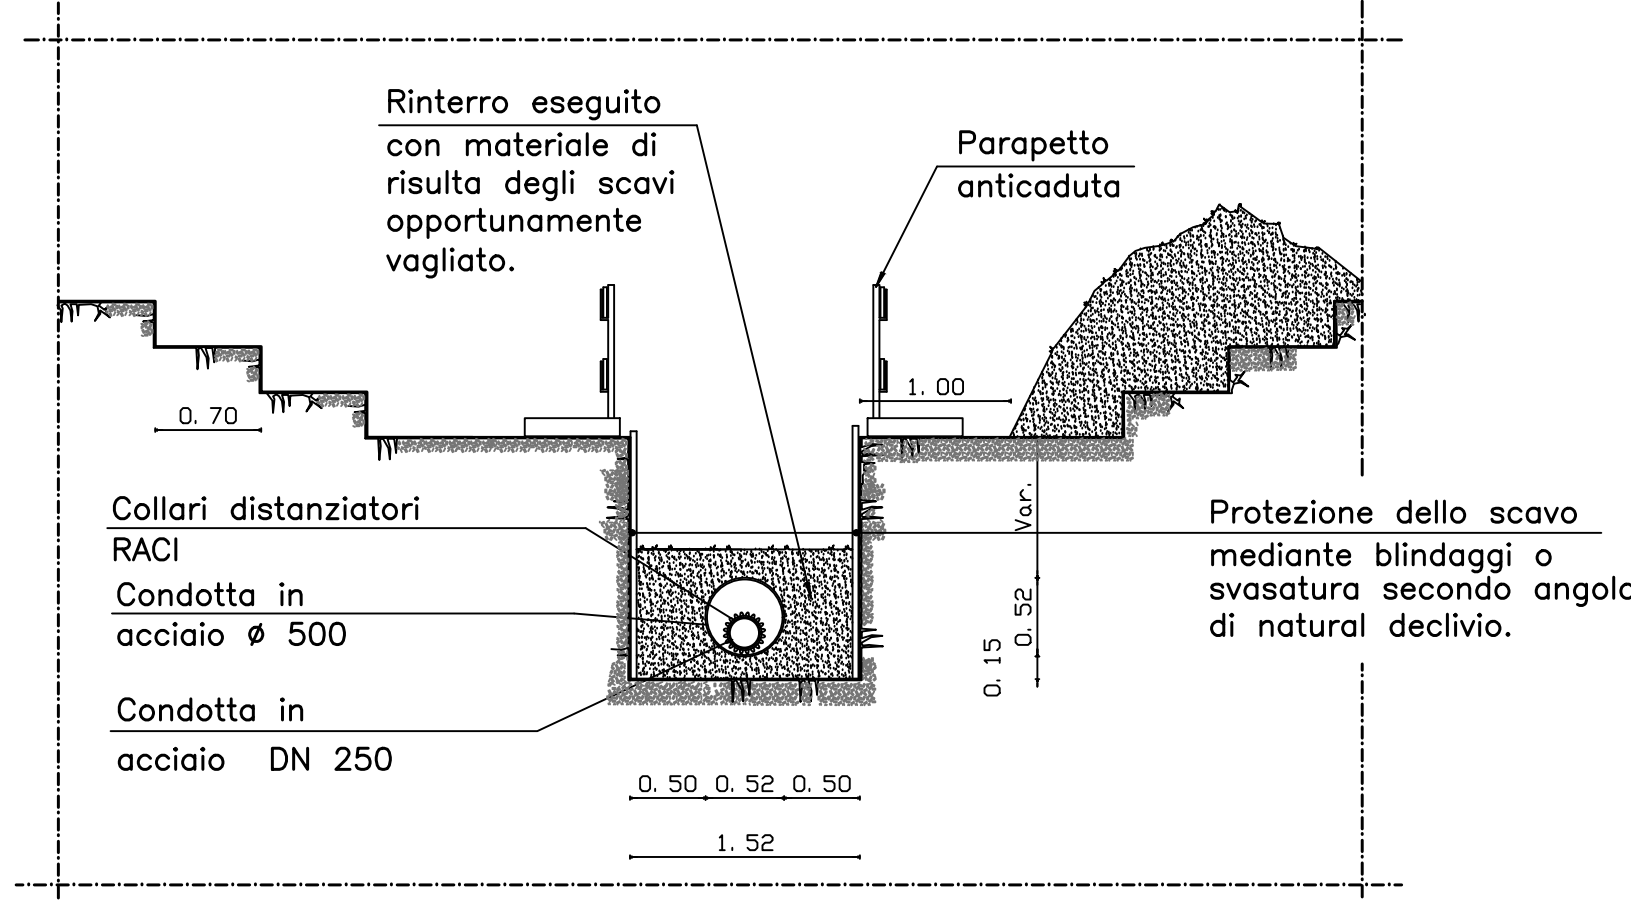

SEZIONE OPERATIVA DI SCAVO PER POSA CONDOTTA, ATTRAVERSAMENTO IS CASIAS.
scala.1:50

