




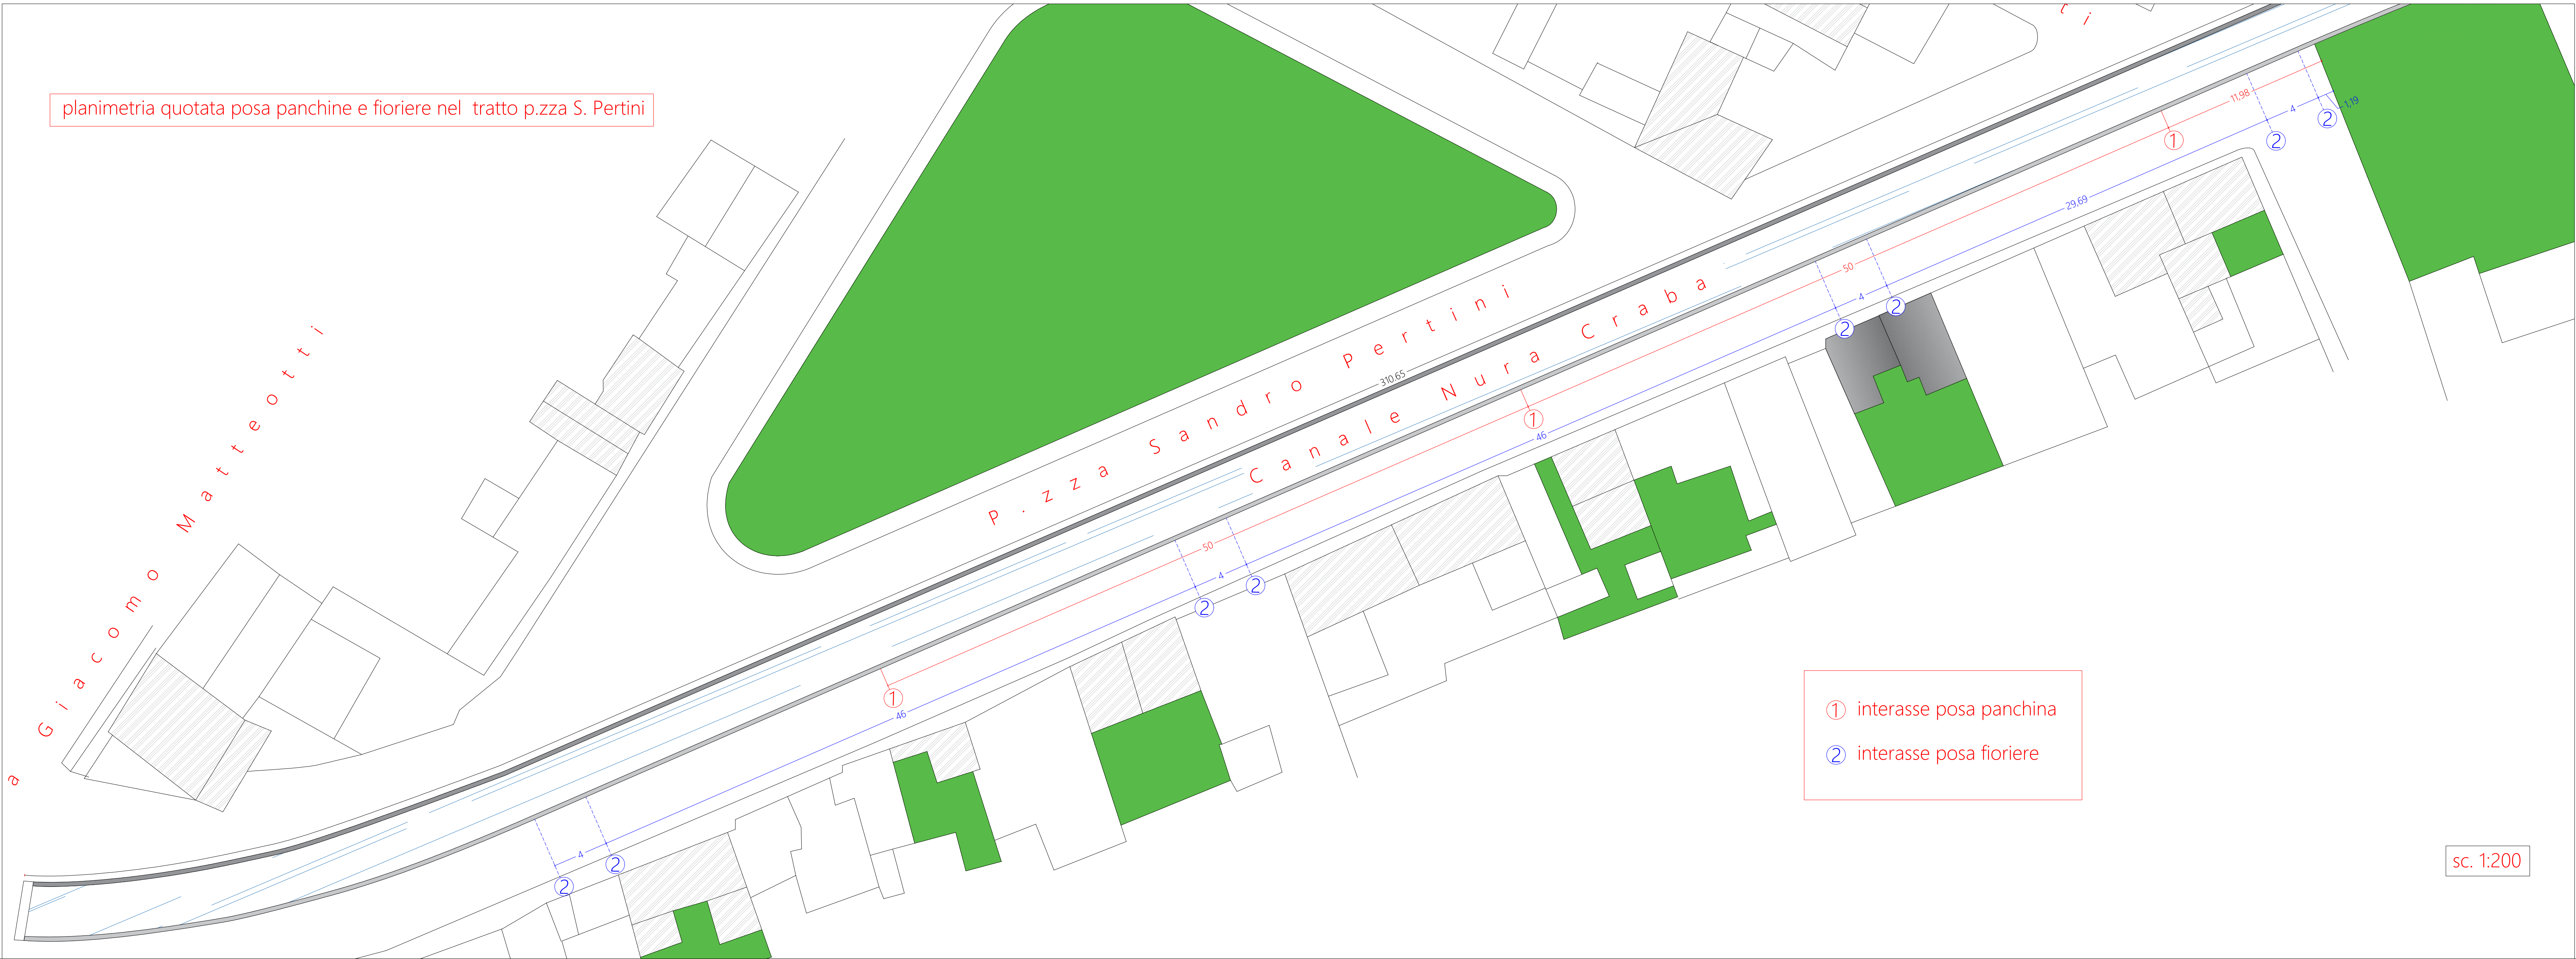

Regione Autonoma della Sardegna  
Assessorato dei Lavori Pubblici

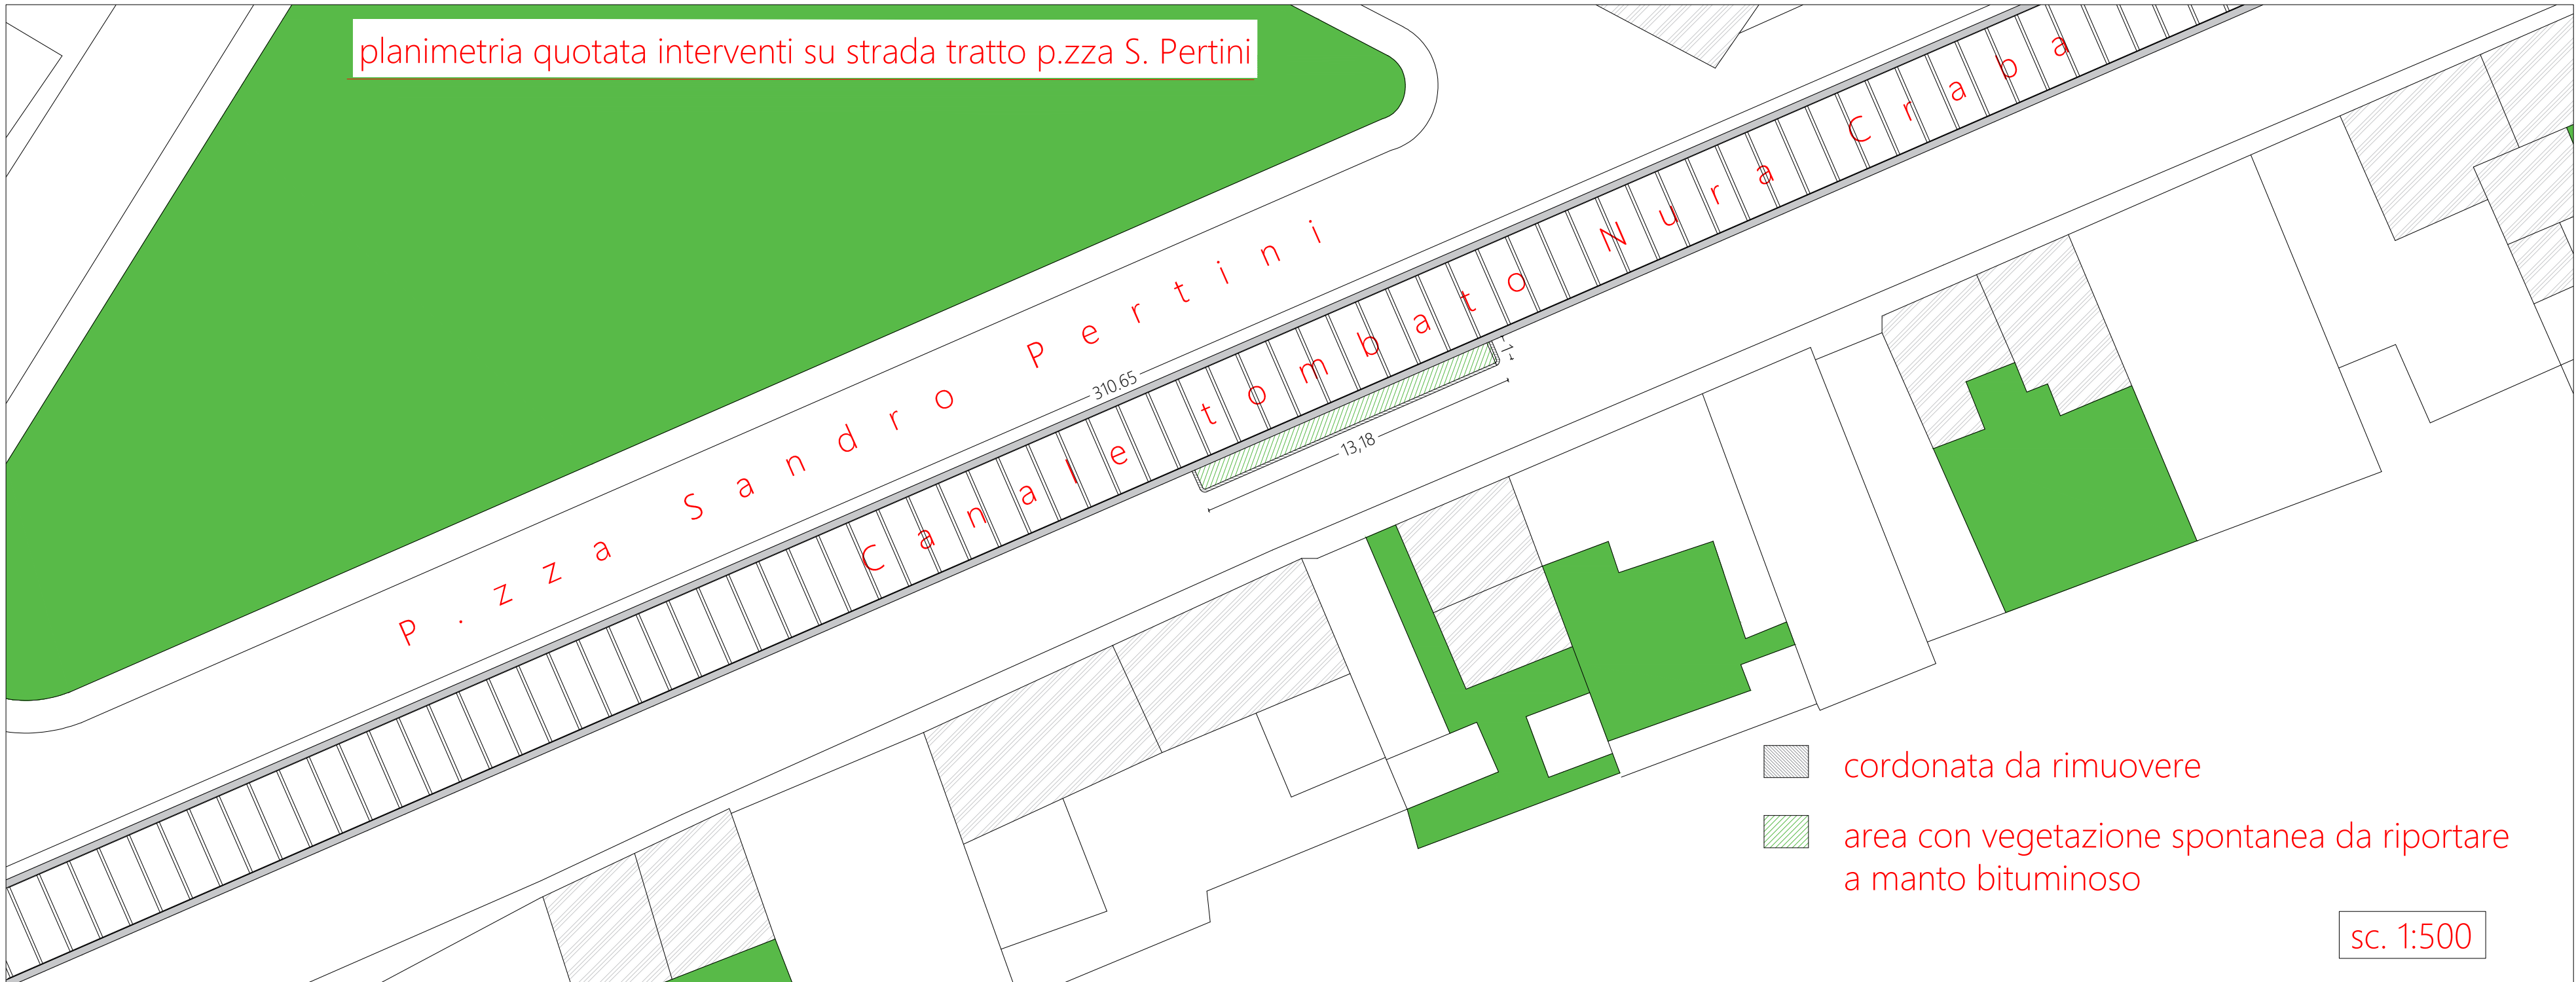

CONSORZIO DI BONIFICA DELL'ORISTANESE

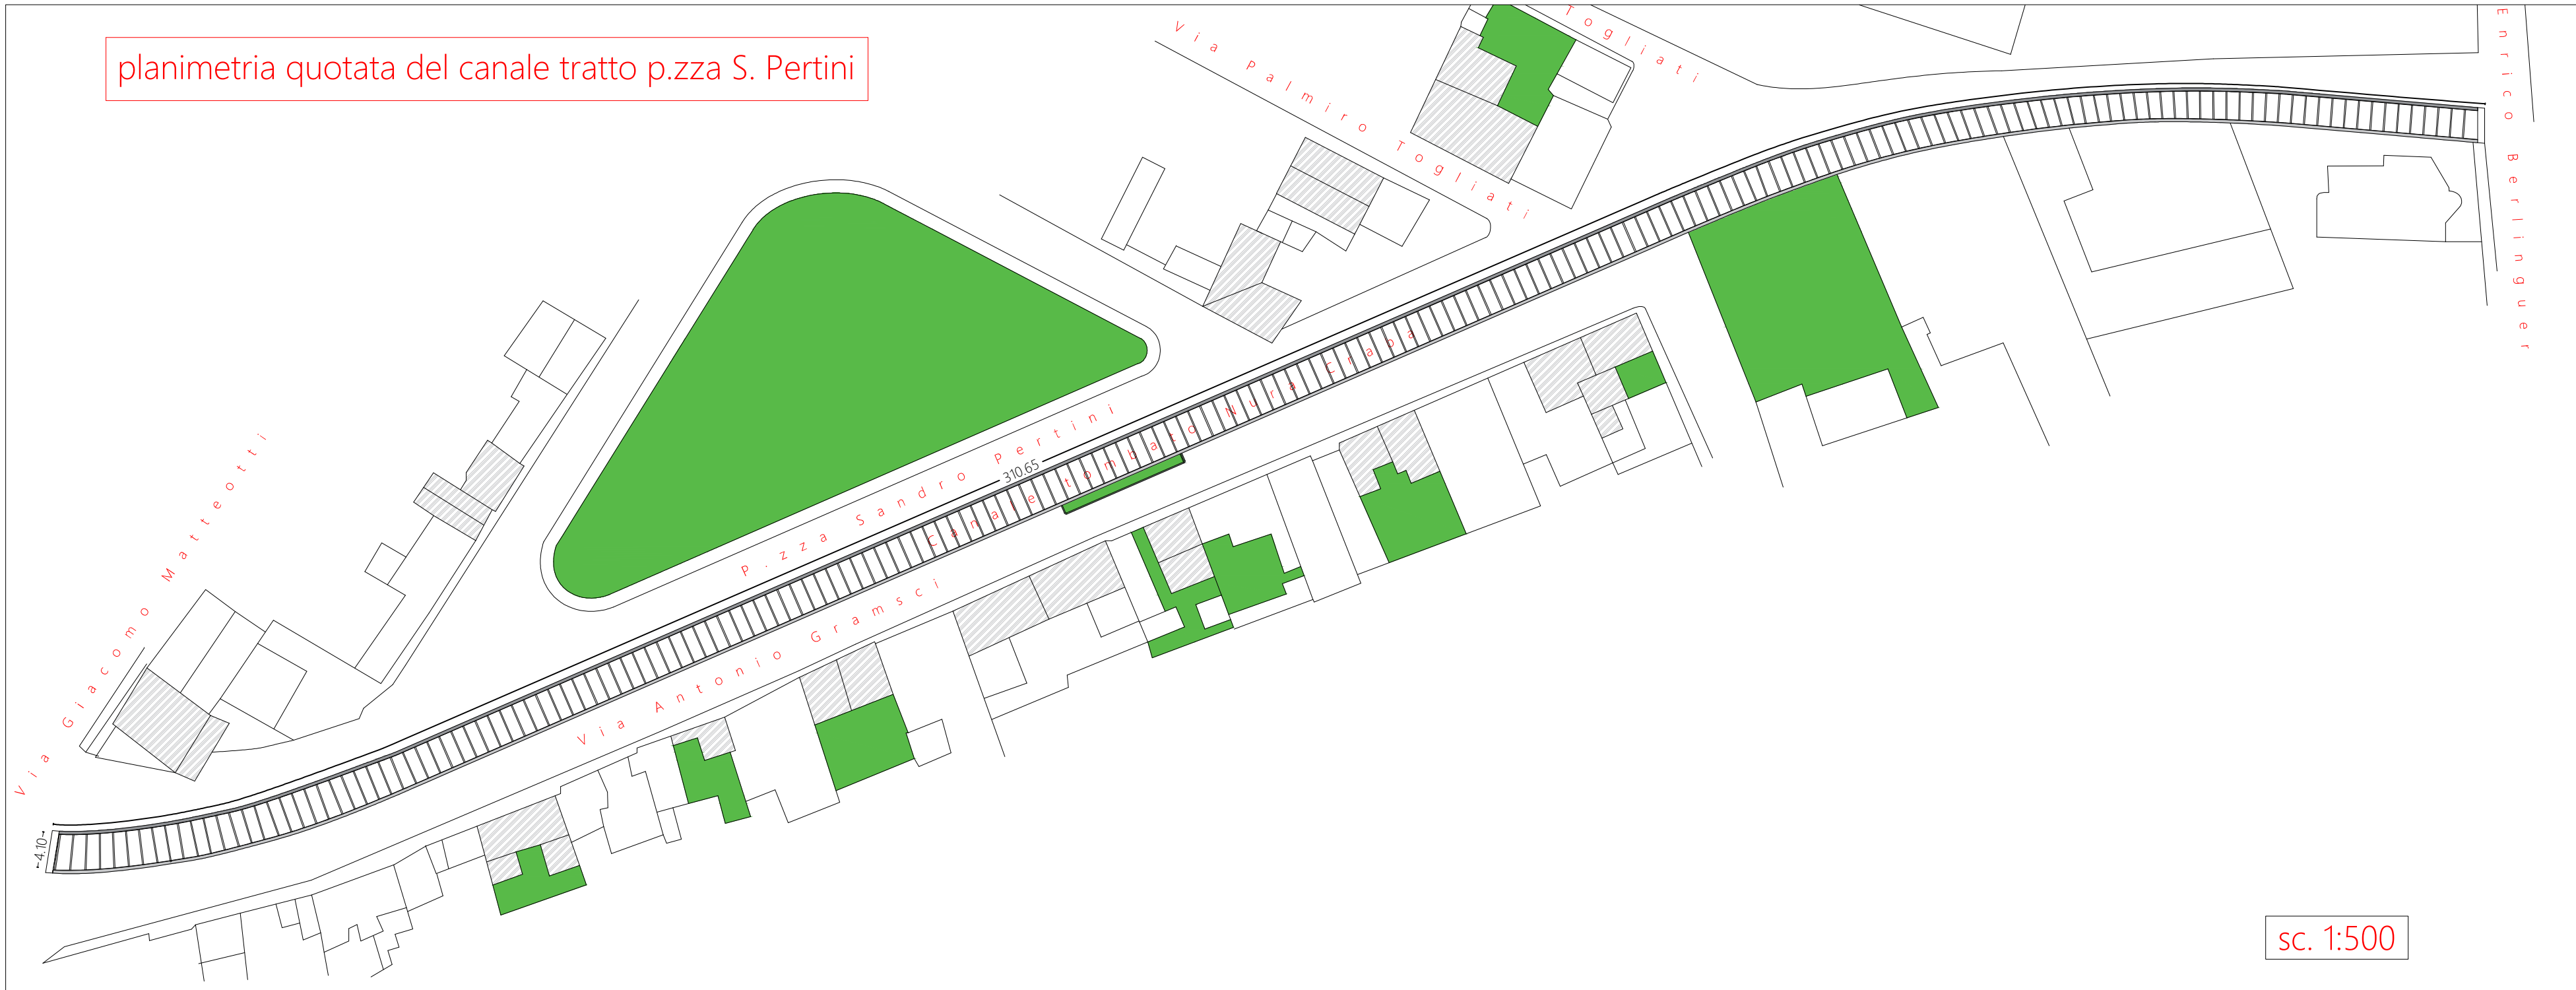

PROGETTO DEFINITIVO

CAT. P0120 CUP. G16J15001280002

Opere di mitigazione del rischio idrogeologico delle aree in riva destra del fiume Tirso. Interventi per la messa in sicurezza del tratto tombato del rio Nura Craba nell'abitato di Solarussa - I° stralcio funzionale -

Elaborato: Planimetrie quotate degli interventi sul canale p.zza Sandro Pertini

Allegato:

12.0

Il progettista:  
Ing. Massimo Sanna

V. il Responsabile del procedimento:  
Ing. Massimo Sanna

Data:  
2 luglio 2020

Revisione: