



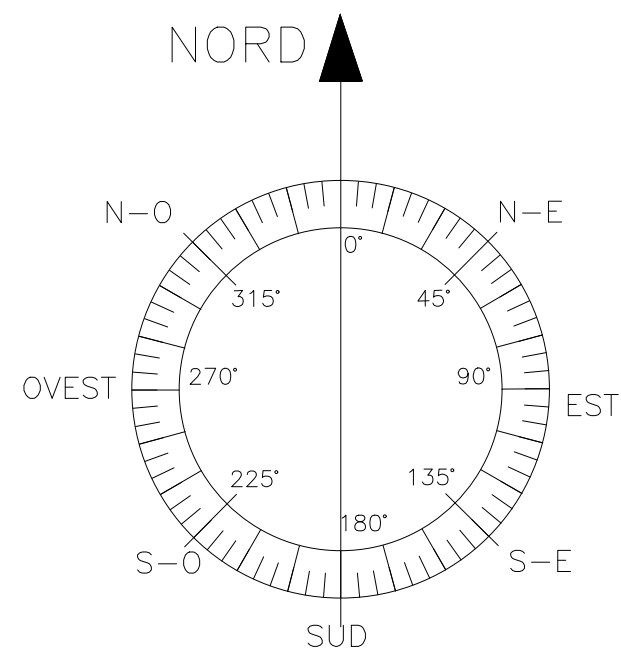

Pianta schema idraulico

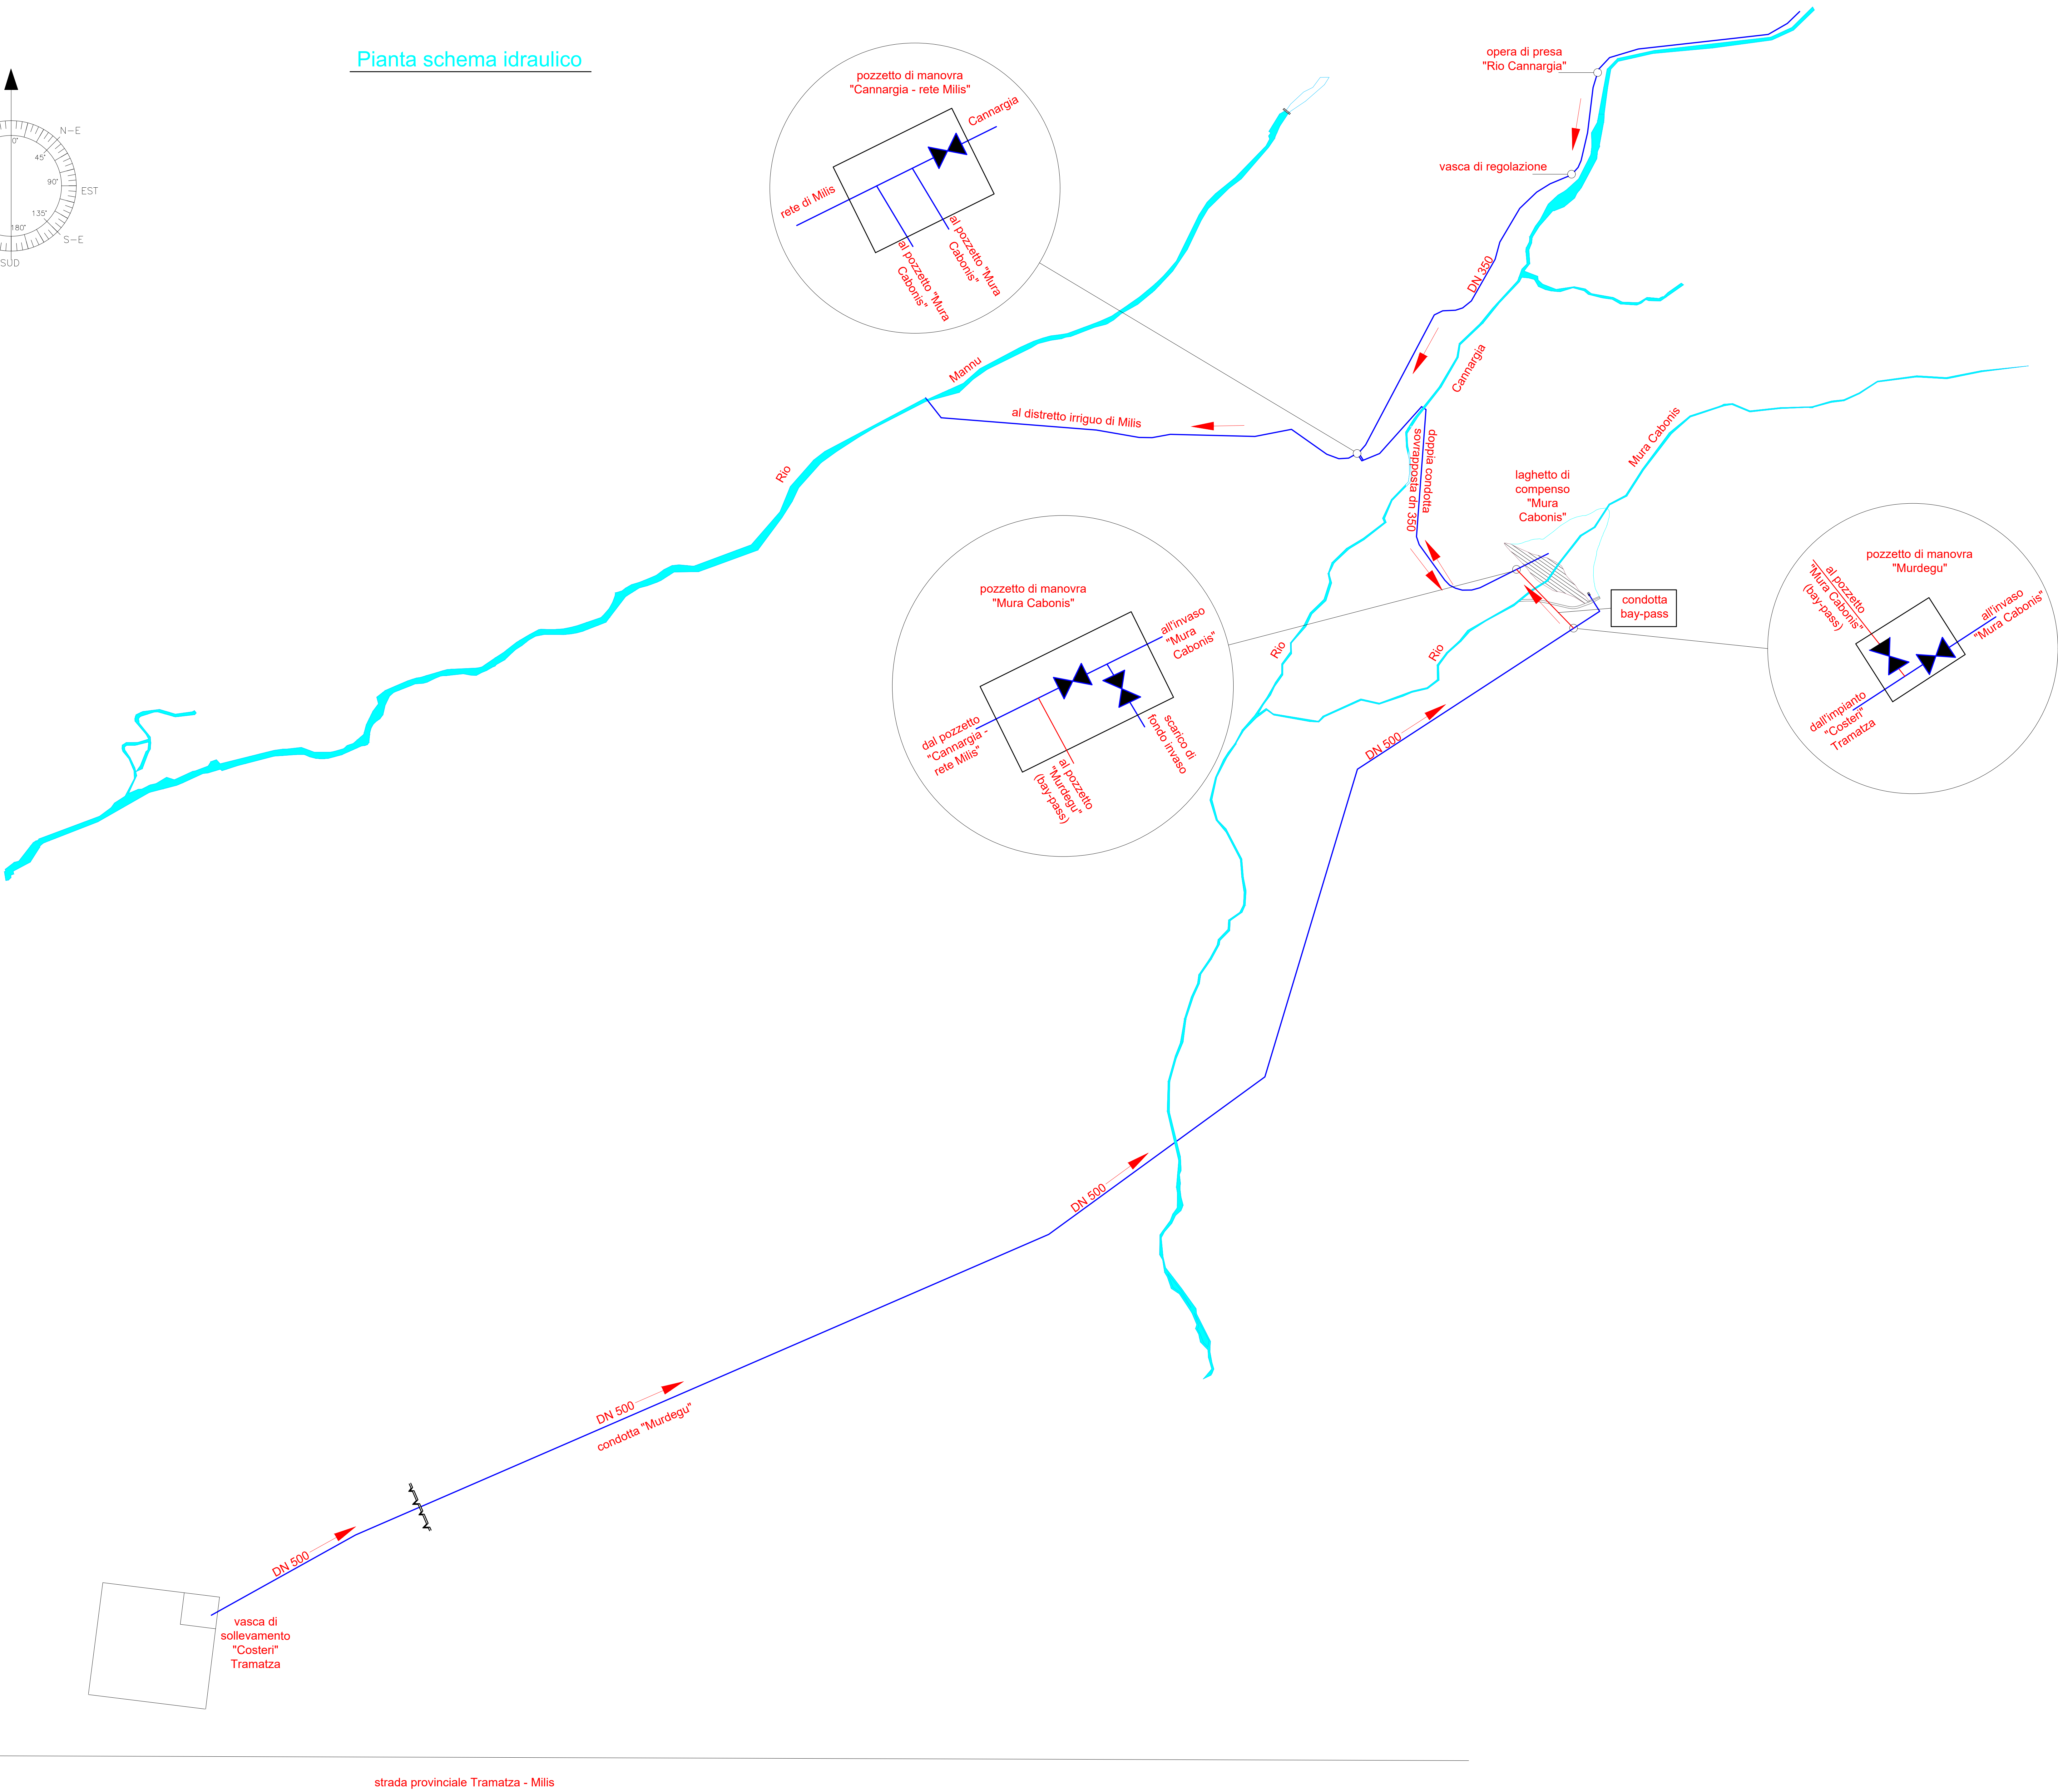

Regione Autonoma della Sardegna
Assessorato dell'Agricoltura e Riforma Agro-Pastorale



PROGETTO ESECUTIVO
CAT. P0119

Realizzazione della condotta di by-pass nella diga di "Mura Cabonis"
in agro di Milis

Elaborato:		Alt.	14.0
Schema idraulico		Revisione	
Il progettista ing. Massimo Sanna		Scala	
Il collaboratore geom. Fabrizio Contini		Data	novembre 2019
V. il Commissario Straordinario dott. Cristiano Carrus		Data appr.	