


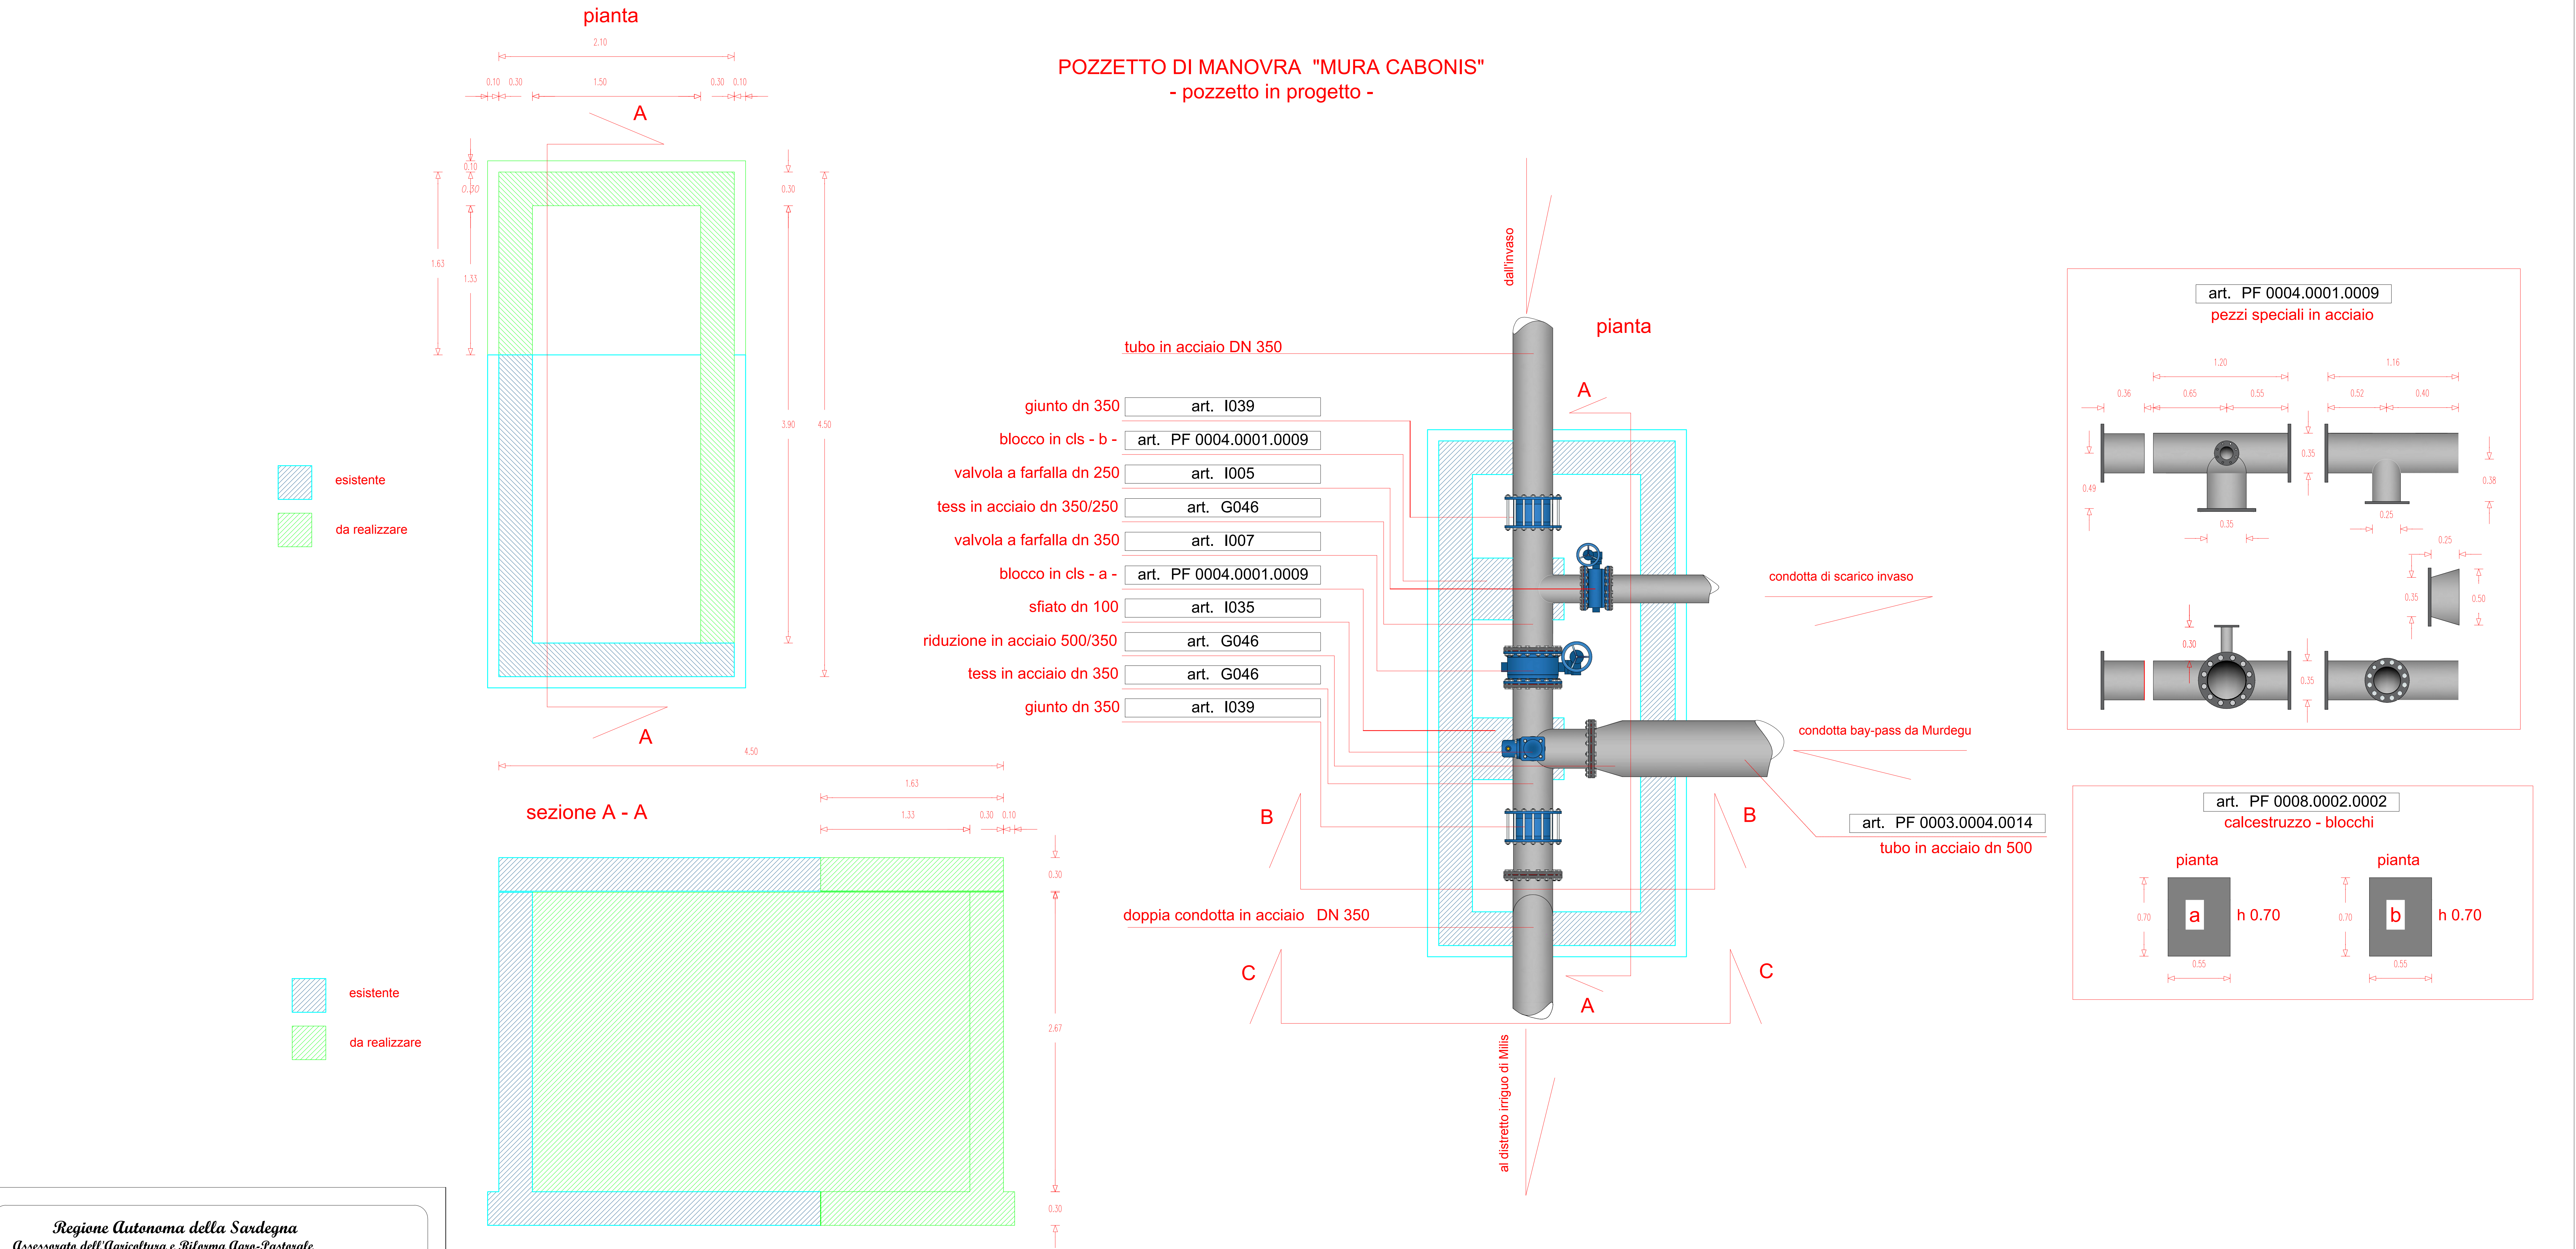

Regione Autonoma della Sardegna
Assessorato dell'Agricoltura e Riforma Agro-Pastorale

CONSORZIO DI BONIFICA DELL'ORISTANESE
ORISTANO

CBOR




PROGETTO ESECUTIVO
CAT. P0119

Realizzazione della condotta di by-pass nella diga di "Mura Cabonis" in agro di Milis

Elaborato:	Pozzetto di manovra "Mura Cabonis" - slato di progetto -	Alt.	16.1
Il progettista	ing. Massimo Sanna	Revisione	
Il collaboratore	geom. Fabrizio Contini	Scala	1:20
		Data	novembre 2019
		Data appr.	

V. il Resp. del procedimento
ing. Massimo Sanna

V. il Commissario Straordinario
dott. Cristiano Carrus

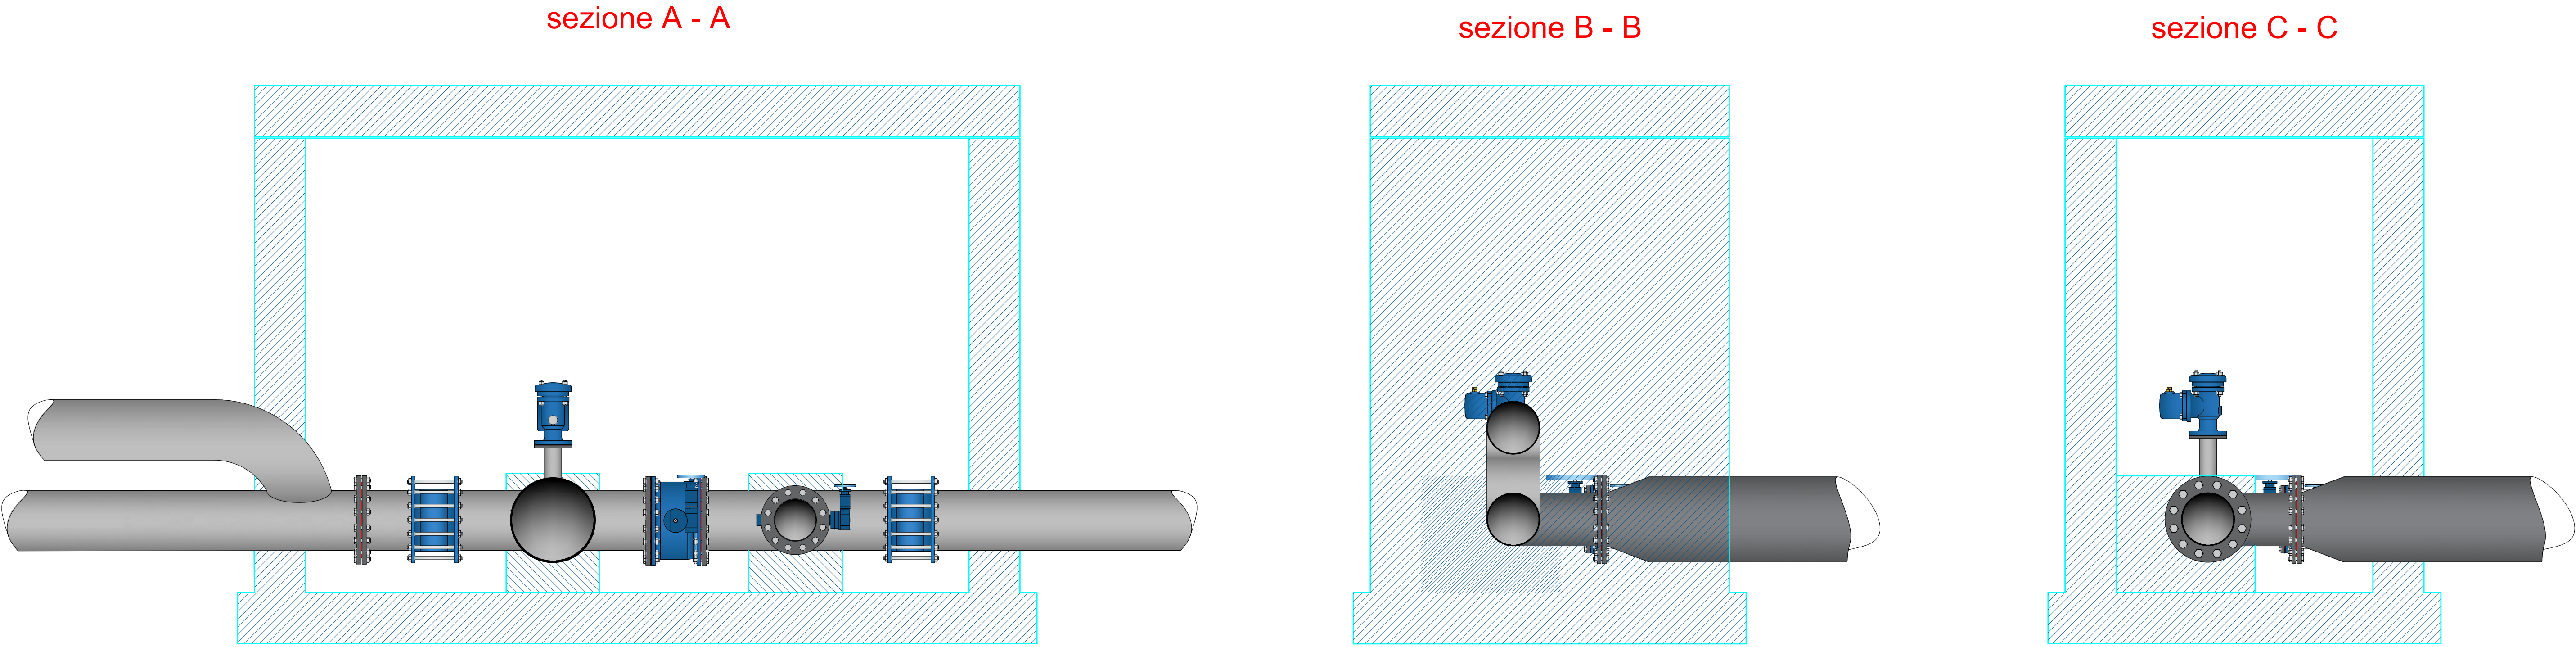

scala 1:20