


CARTA GEOLITOLOGICA DEL BACINO INTERESSATO

Scala 1:50.000

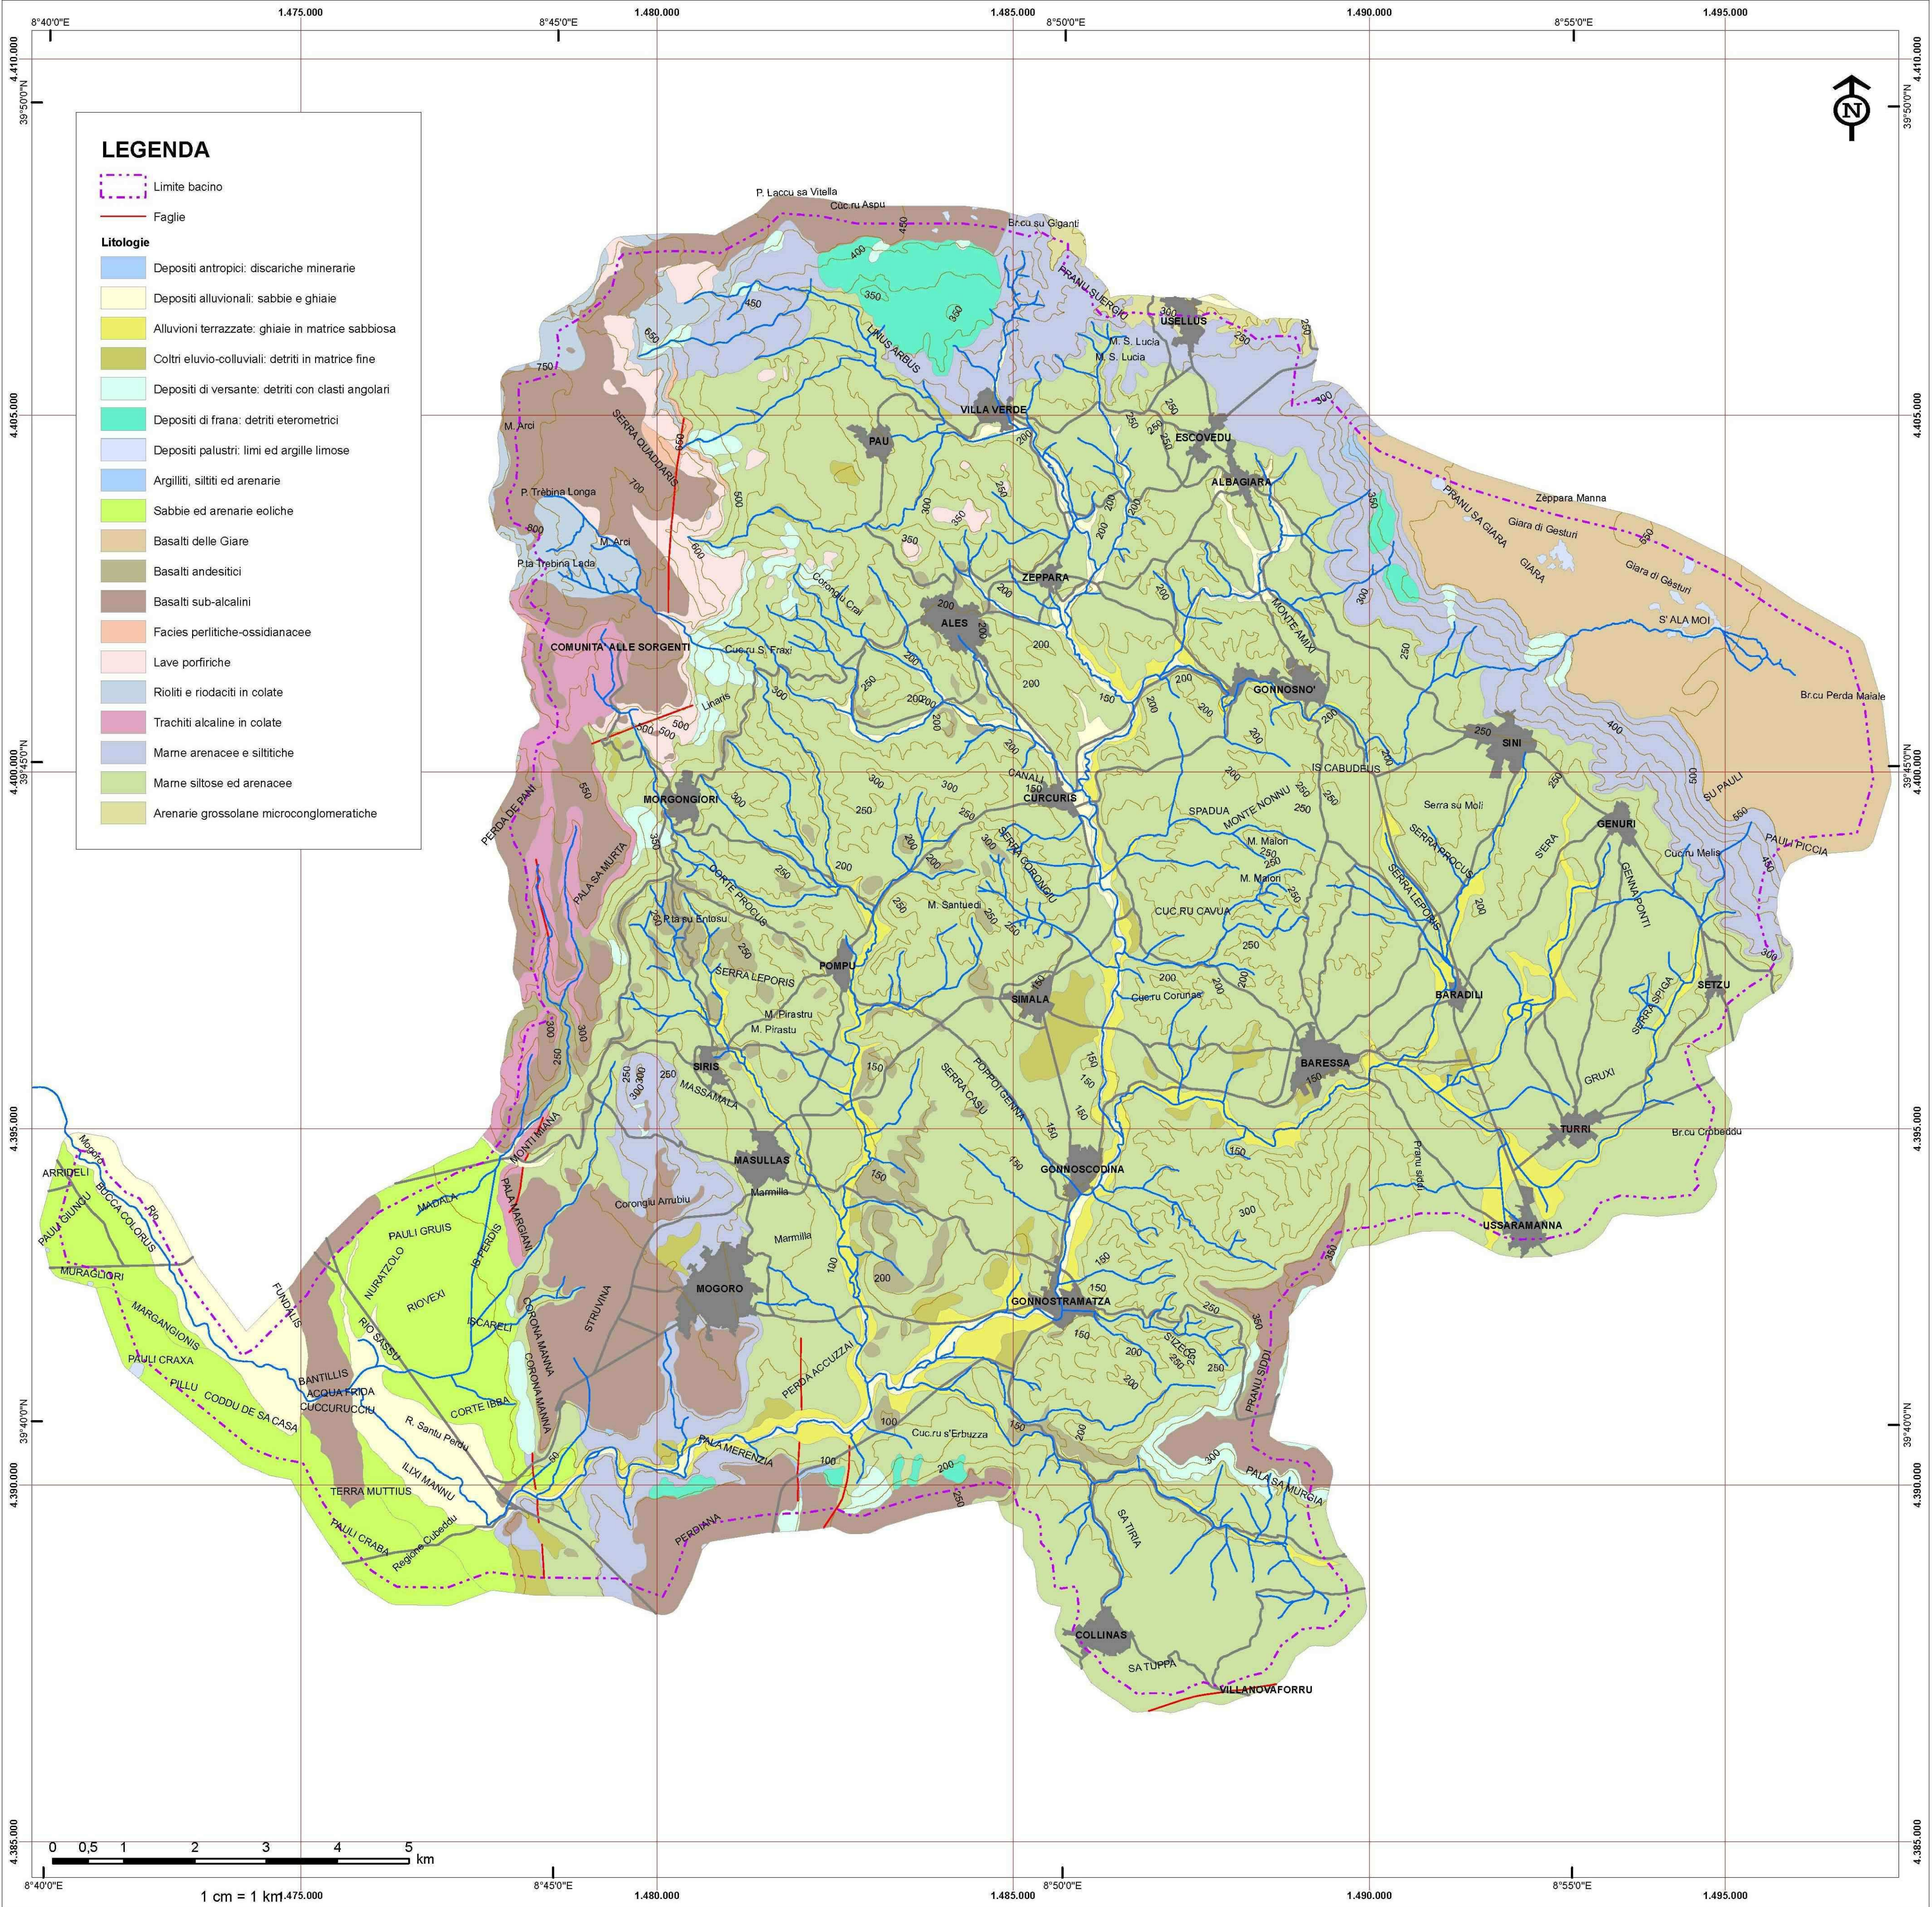

LEGENDA

Limite bacino

Faglie

Litologie

Depositi antropici: discariche minerarie

Depositi alluvionali: sabbie e ghiaie

Alluvioni terrazzate: ghiaie in matrice sabbiosa

Coltri eluvio-colluviali: detriti in matrice fine

Depositi di versante: detriti con clasti angolari

Depositi di frana: detriti eterometrici

Depositi palustri: limi ed argille limose

Argilliti, siltiti ed arenarie

Sabbie ed arenarie eoliche

Basalti delle Giare

Basalti andesitici

Basalti sub-alcalini

Facies perlitiche-ossidianee

Lave porfiriche

Rioliti e riodaciti in colate



Trachiti alcaline in colate

Mame arenacee e siltitiche

Mame siltose ed arenacee

Arenarie grossolane microconglomeratiche

NOTA
Le coordinate geografiche sono riferite all'European Datum 1950 (ED 50).
Il reticolato chilometrico è riferito al sistema Roma 40 Gauss-Boaga Fuso Ovest.

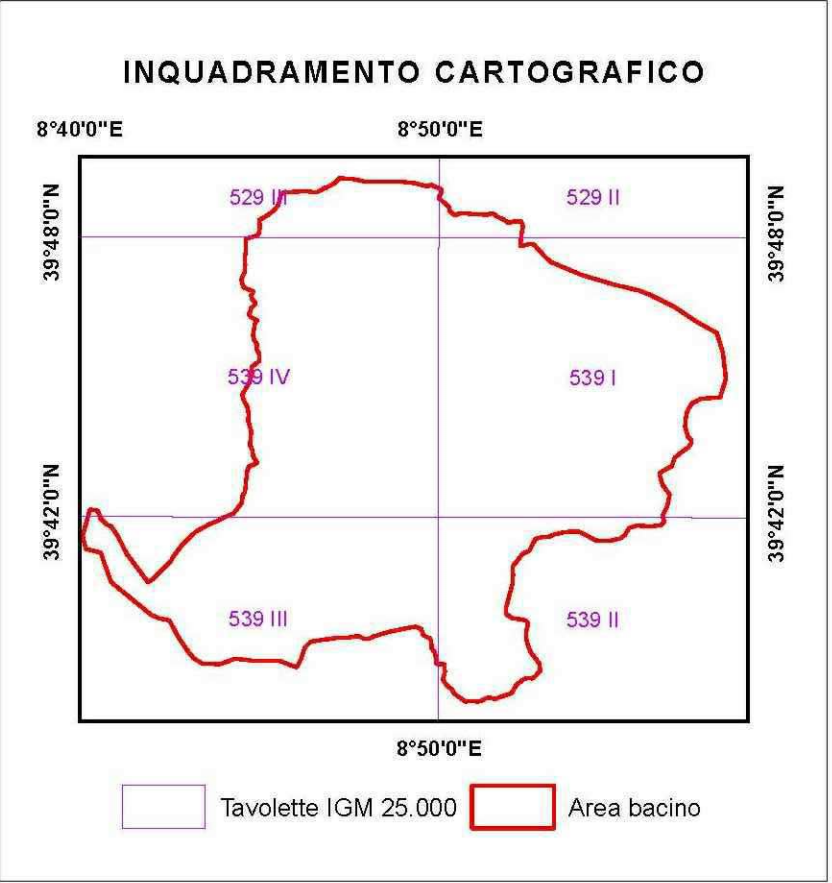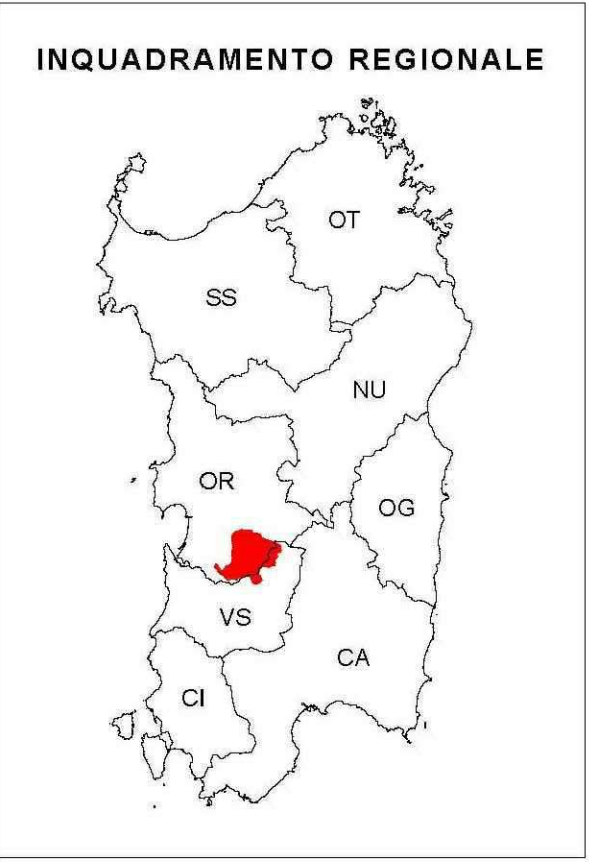



REGIONE AUTONOMA DELLA SARDEGNA
ASSESSORATO DEI LAVORI PUBBLICI
SERVIZIO DI PIENA E INTERVENTO IDRAULICO
SERVIZIO DEL GENIO CIVILE DI ORISTANO.



CONSORZIO DI BONIFICA DELL'ORISTANESE
DPRGS N° 239 del 04.12.96
Via Cagliari, 170 - 09170 ORISTANO

PROSECUZIONE DEGLI INTERVENTI PROGRAMMATI NELL'ANNUALITÀ 2012 DI RIMODELLAZIONE E STABILIZZAZIONE DELL'ALVEO E DELLE SPONDE DEL RIO MOGORO MEDIANTE GABBIONATE METALLICHE O ALTRI IDONEI SISTEMI DI INGEGNERIA NATURALISTICA, NEL TRATTO COMPRESO TRA L'ATTRAVERSAMENTO DELLA S.P. 47 E LA CONFLUENZA CON IL CANALE ACQUE ALTE.

SERVIZIO DI PIENA E INTERVENTO IDRAULICO E DI PRESIDIO TERRITORIALE
Annualità 2013 accorpato con annualità 2018

PROGETTO ESECUTIVO
CUP G54H13000130002 - CAT P0417

CARTA GEOLITOLOGICA

IL PROGETTISTA:
Dott. Ing. Fabrizio Staffa

TAV. 4

STUDI ARCHEOLOGICI:
STUDI NATURALISTICI:
STUDI IDRAULICI:
STUDI GEOLOGICI GEOMORFOLOGICI:

Dott.ssa Valentina Chergia
Dott.ssa Sandra Pintus
Dott. Ing. Fabrizio Staffa
Dott. Geol. Marco Piras
Dott. Geol. Paolo Sardu

REV	DATA
00	31/07/2019

IL RESPONSABILE DEL PROCEDIMENTO
Dott. Ing. Roberto Sanna

Sede Legale: Via Cagliari, 170 - 09170 Oristano - 0783/3150-FAX 0783/211286 - Codice Fiscale N° 90022600952
Uffici Staccati: SS 126 Km 114 - 09094 Marrubiu - 0783/856035- Fax 0783/85919