


LEGENDA

- Rete metallica di protezione canale
- Nuovo Guard rail in legno
- Area arredi
- Ponte pedonale
- Arredi
- Tratto canale 1 - Lunghezza lineare 87 mq
- Tratto canale 2 - Lunghezza lineare 307 mq

① SPECIFICHE MICROAREE - SCALA 1:2 000

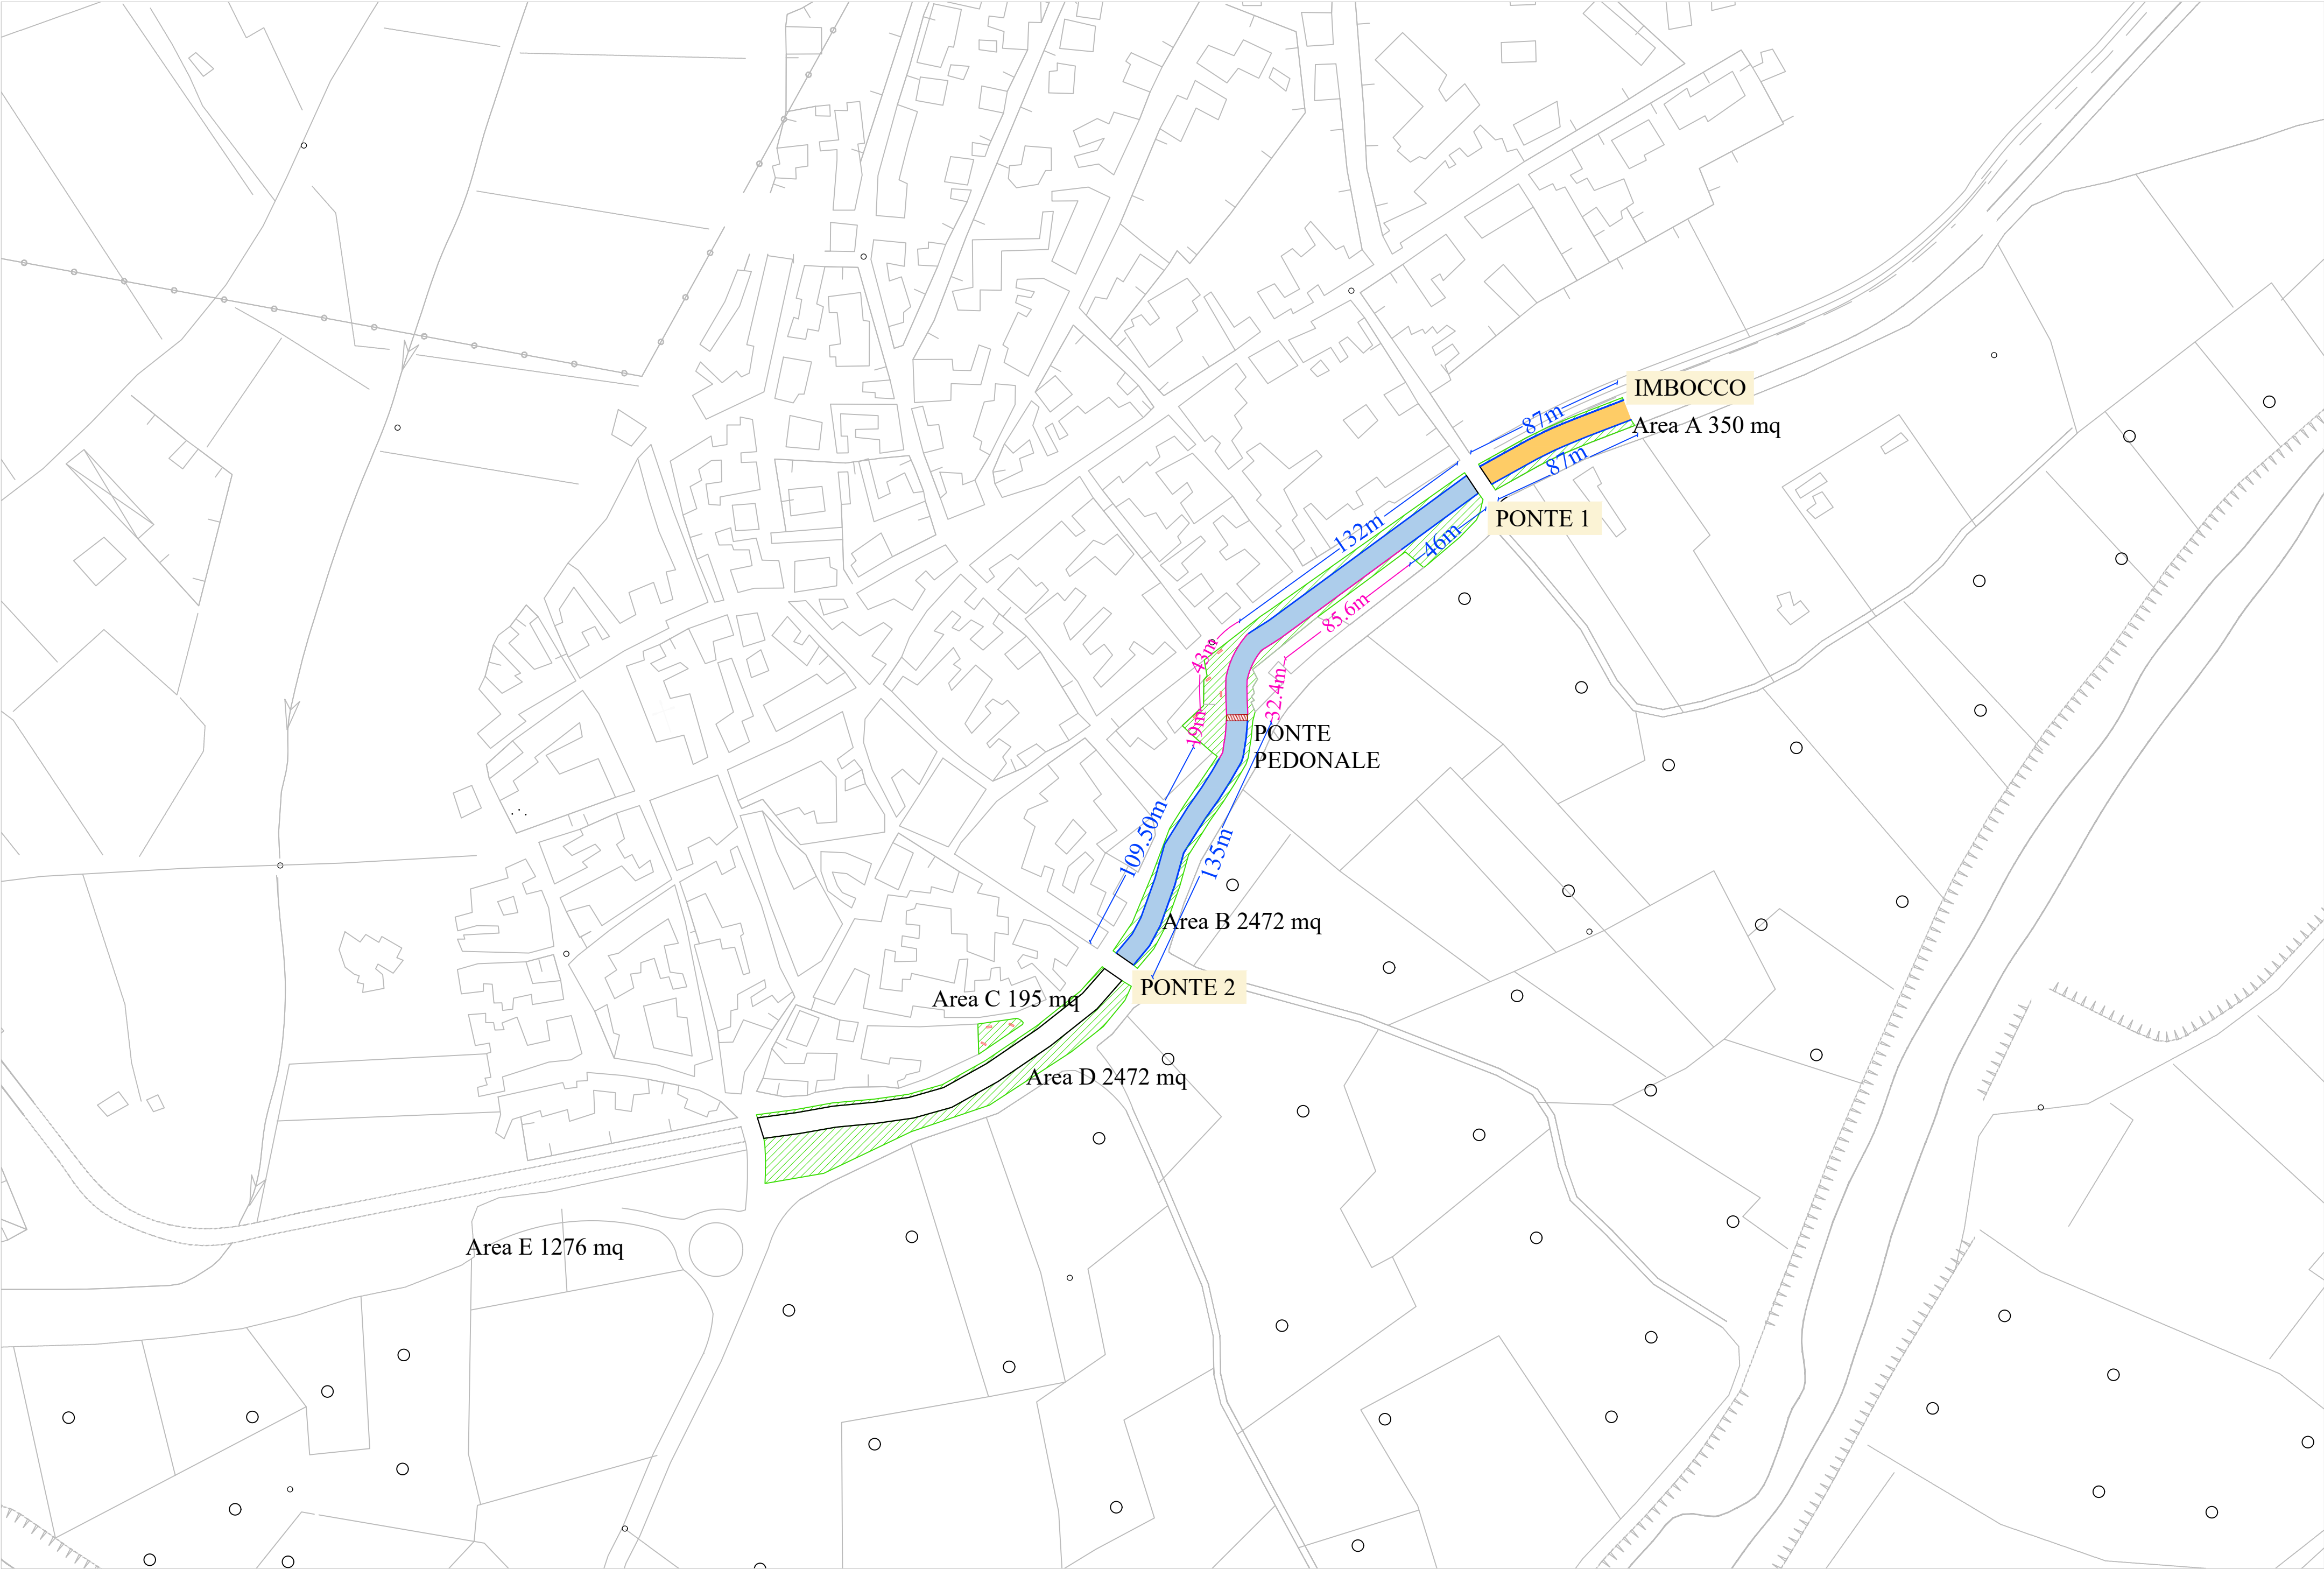

INTERVENTI URGENTI DI SISTEMAZIONE DEL CANALE
ADDUTTORE DESTRA TIRSO NEL TRATTO TOMBATO
ALL'INTERNO DELL'ABITATO DI ZERFALIU - II LOTTO

PROGETTO DEFINITIVO

B8 - PLANIMETRIA GENERALE

Scala: 1:2 000

Data: 03/2022

Rev. 02

Il Progettista:
Domus s.r.l.



RUP
Ing. Giorgio Bravin

Disegno di esclusiva proprietà del progettista da non utilizzare per scopi diversi da quelli per cui è stato fornito,
non può essere copiato, riprodotto né comunicato a terzi senza autorizzazione scritta.