



Stralcio della Planimetria Catastale
Comune di Arborea, fogli n. 2, 3, 8.
Scala 1:4000

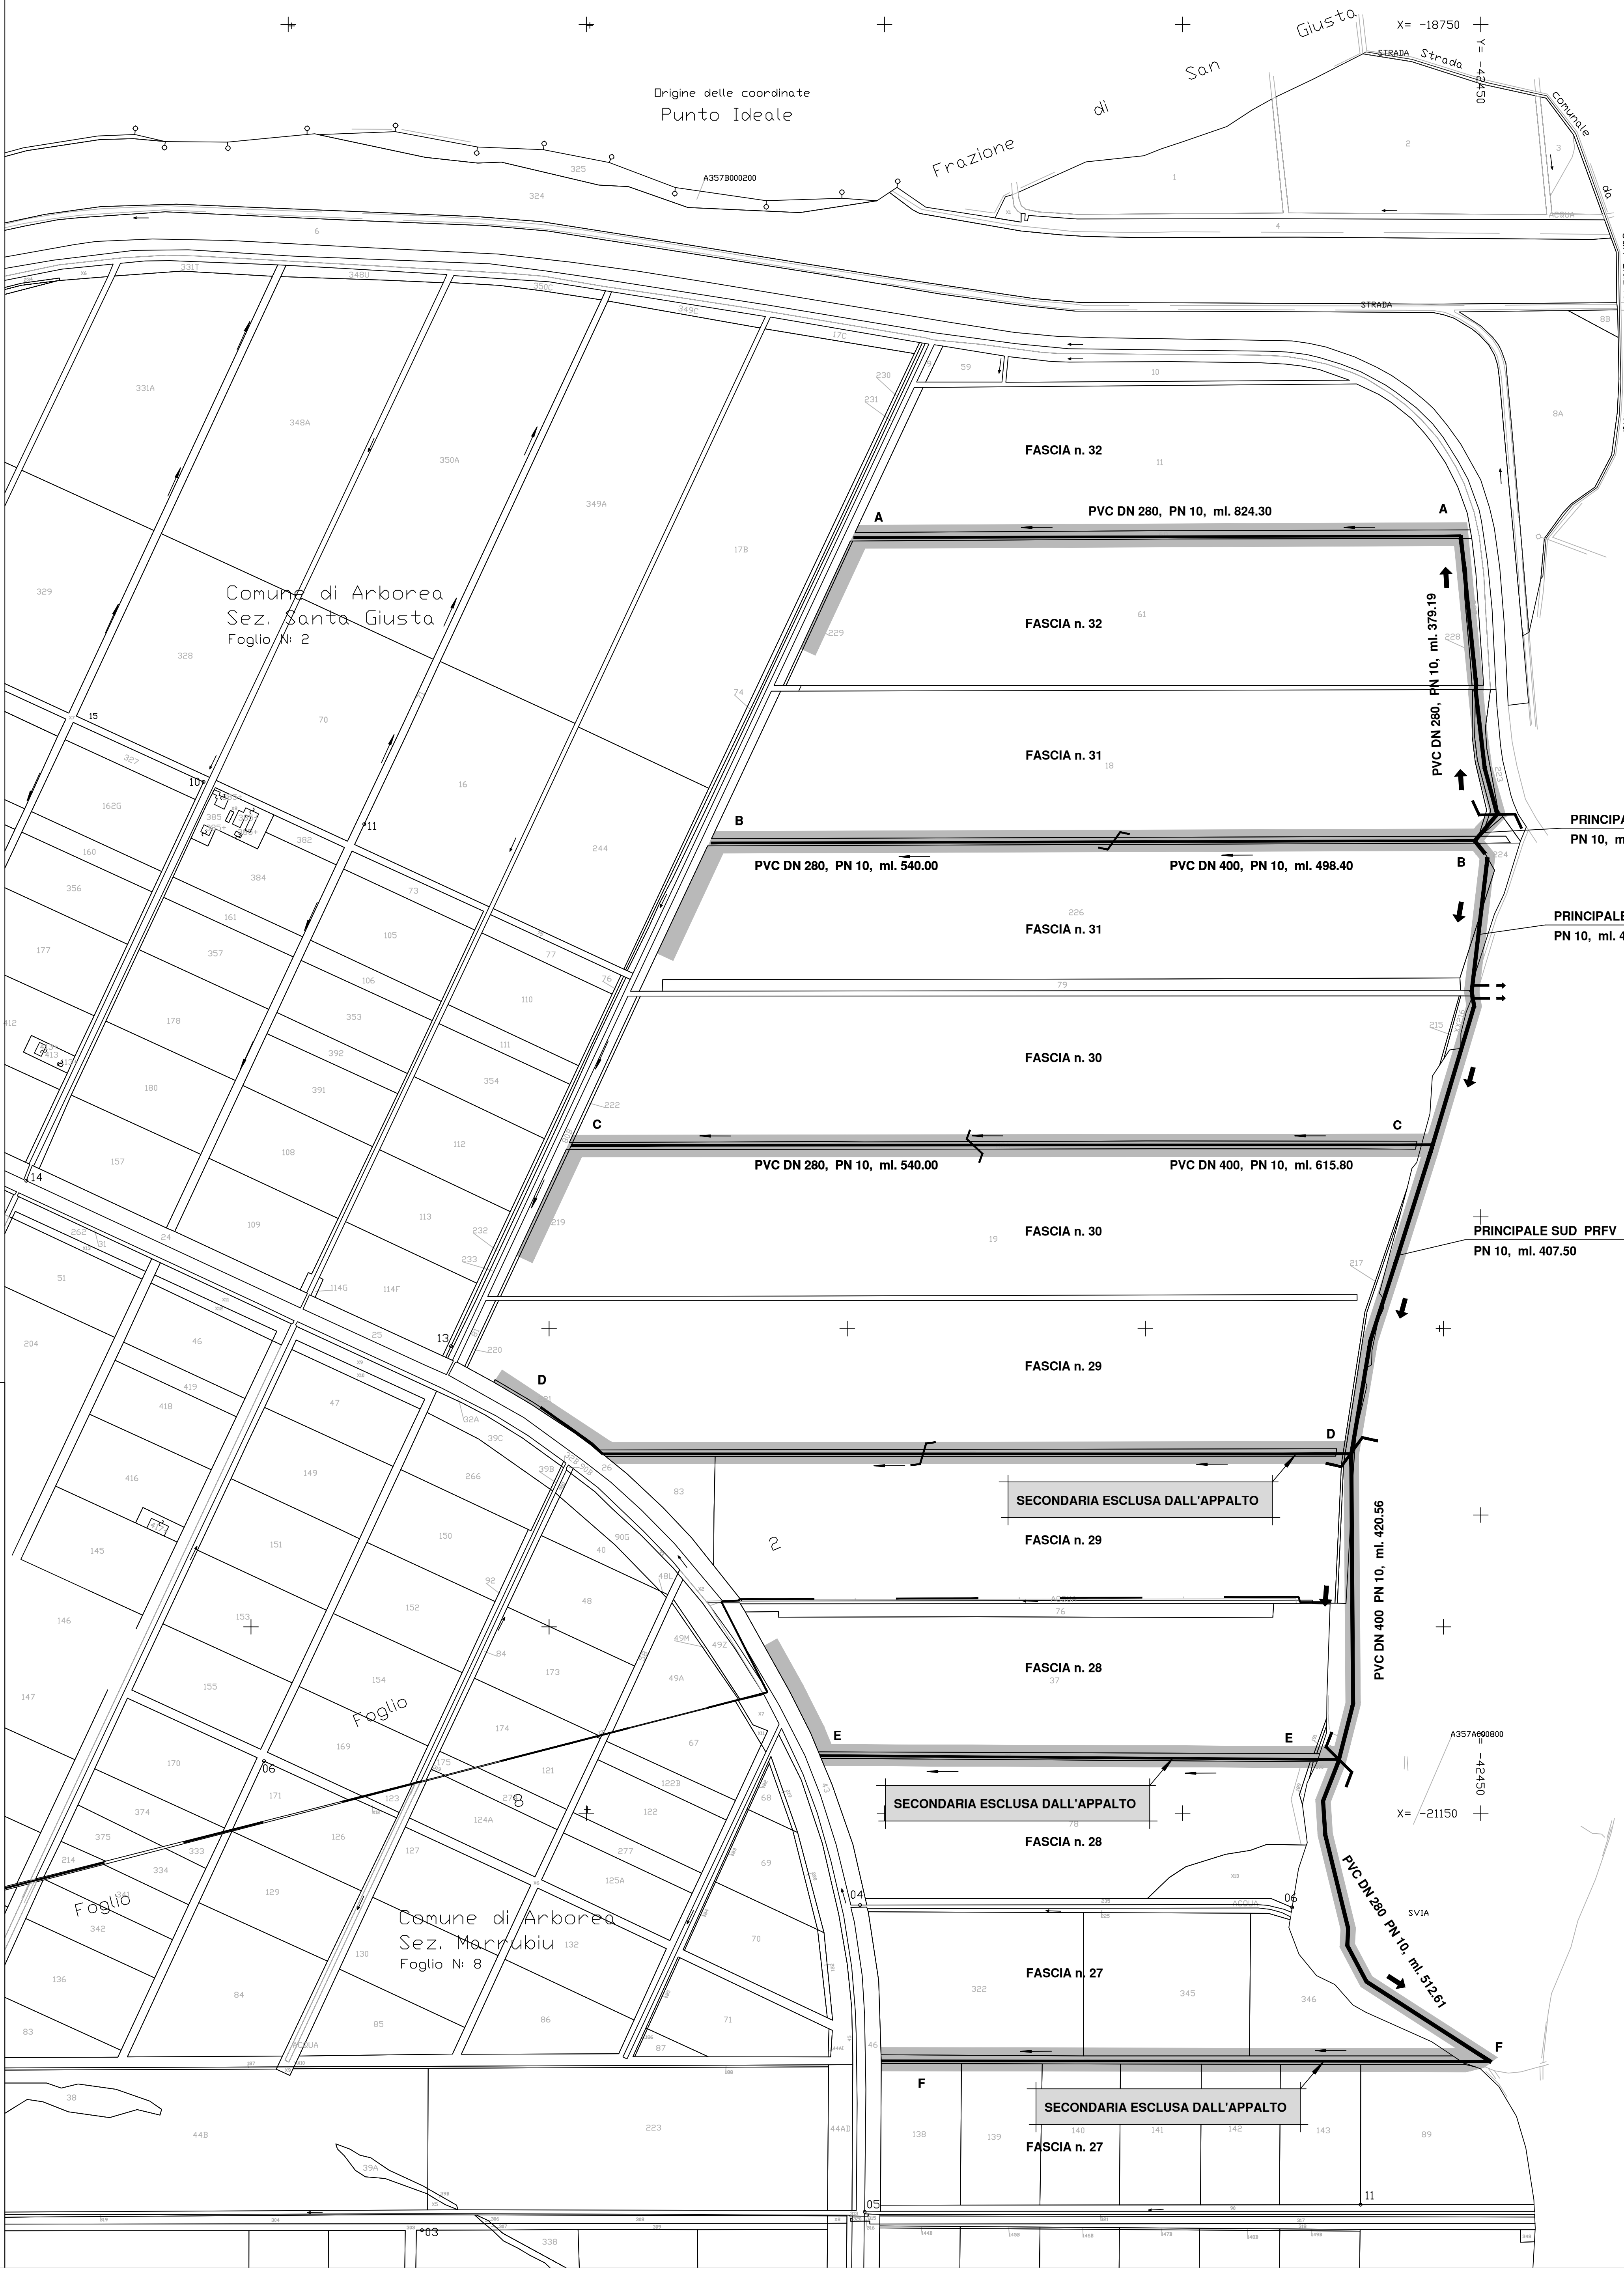


Comune di Arborea, sezione Marrubiu,
sezione Marrubiu, foglio n. 3.
Scala 1:4000



Comune di Arborea, foglio n. 8.
Sviluppo A
Scala 1:4000

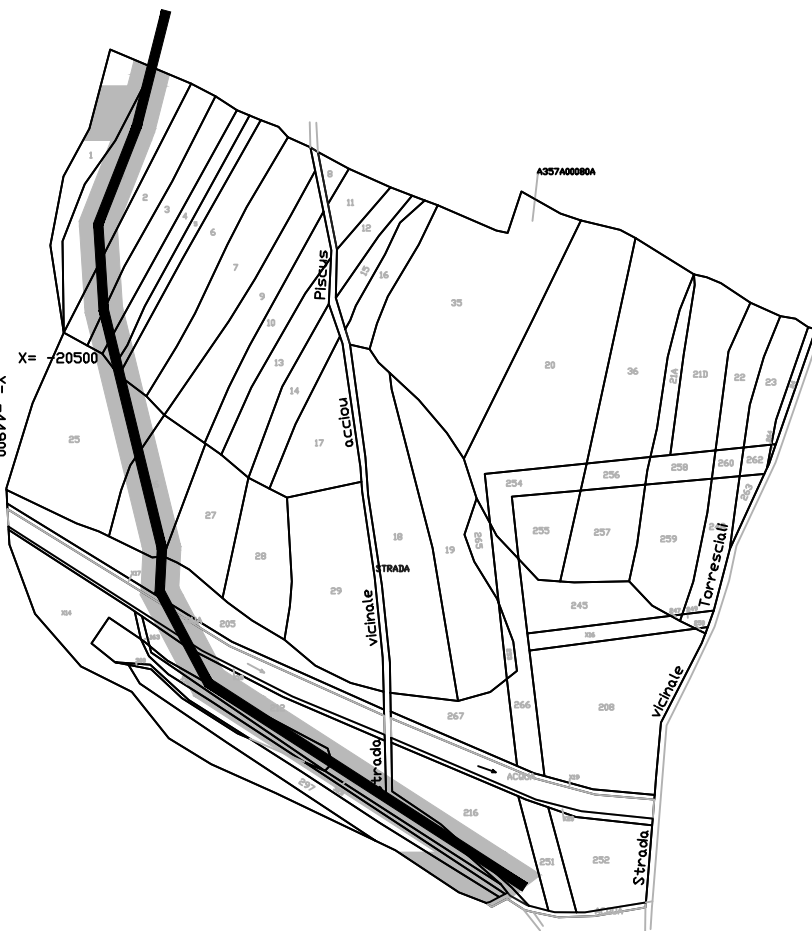

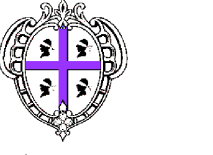

REGIONE AUTONOMA DI SARDEGNA
REGIONE AUTONOMA DELLA SARDEGNA



Fondo per lo Sviluppo
e la Coesione



CONSORZIO DI BONIFICA DELL'ORISTANESE



UBICAZIONE
DELL'INTERVENTO

PROGETTO DEFINITIVO - ESECUTIVO
CUP G54H17000650002 - CAT. P0917

FONDO DI SVILUPPO E COESIONE 2014 - 2020.
"Revisione Distretti Sassu 1 - 2 - 3 - 4 - 5 di Arborea.
Sostituzione di reti vetuste."

STRALCIO PLANIMETRIA CATASTALE	
Il progettista Geom. Fanari Enzo	V. il Resp. del procedimento Dott. Ing. Giorgio Bravin
REV.	Data
01	00.00.00

All. **B / 5**

Scala **1: 4 000**

Data appr.