


SCHEMA IDRAULICO PRINCIPALE NORD E SUD.

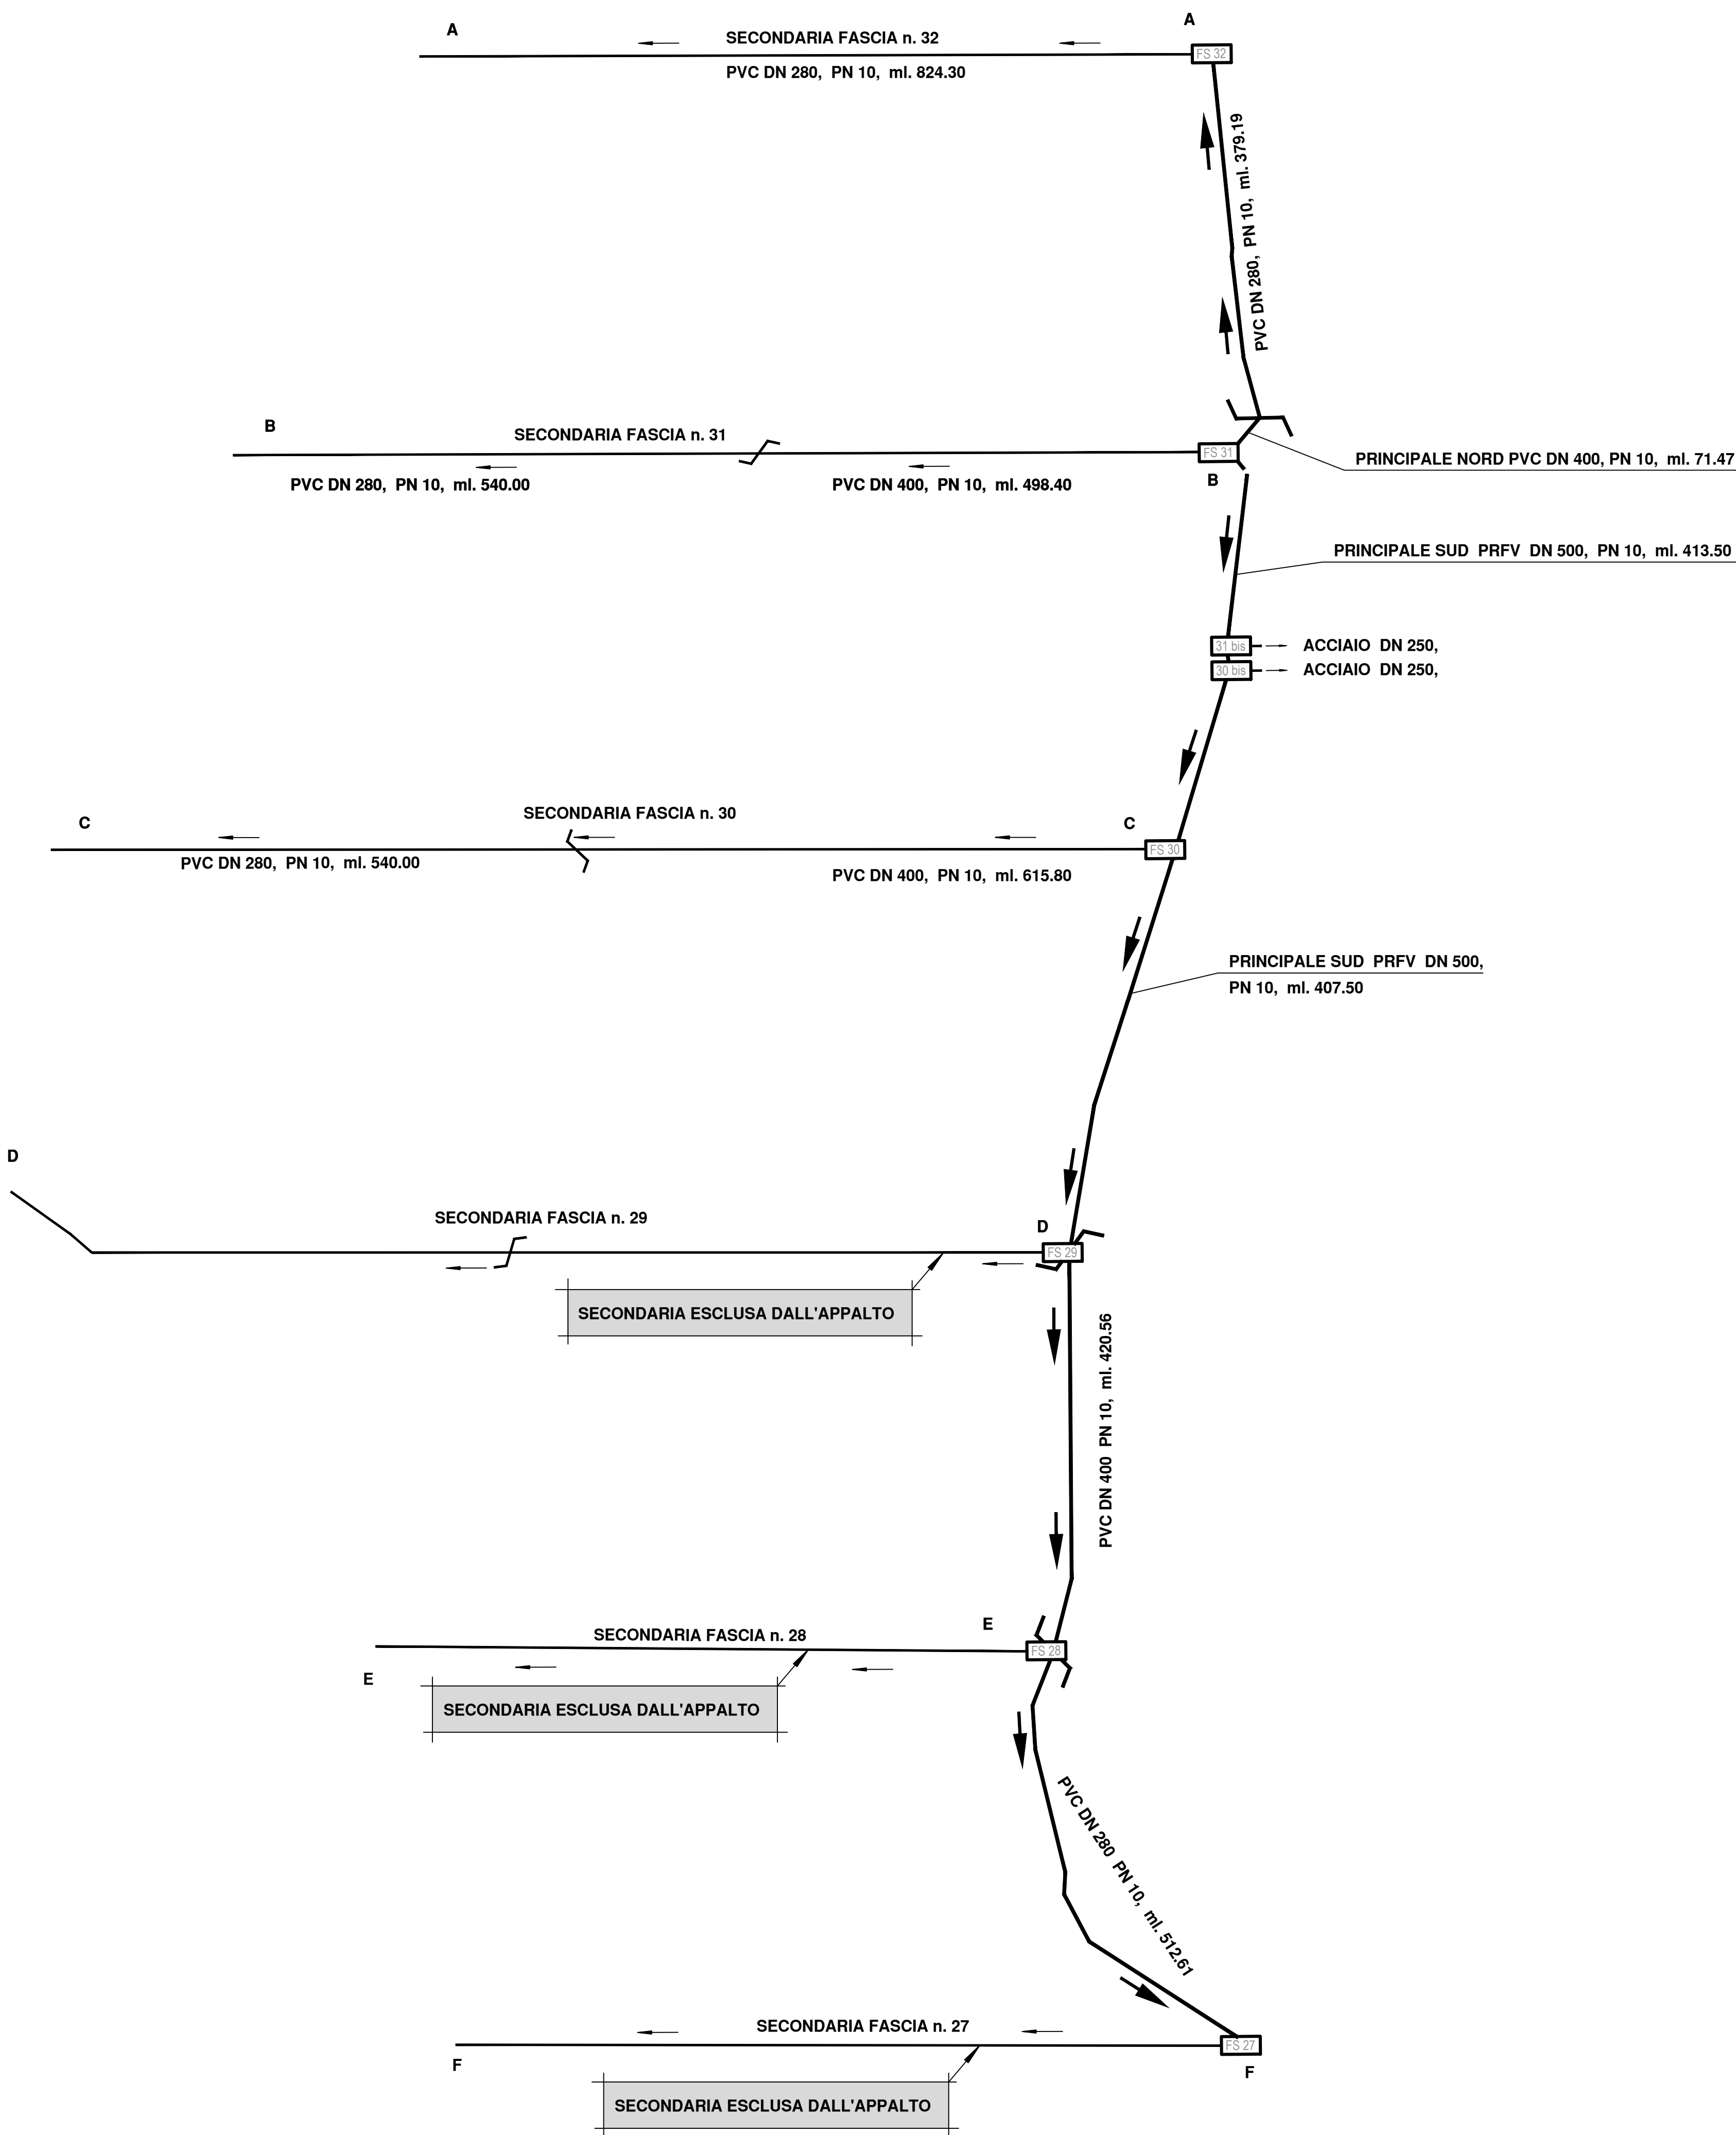

REGIONE AUTONOMA DI SARDEGNA
REGIONE AUTONOMA DELLA SARDEGNA



CONSORZIO DI BONIFICA DELL'ORISTANESE



PROGETTO DEFINITIVO - ESECUTIVO

CUP G54H17000650002 - CAT. P0917

FONDO DI SVILUPPO E COESIONE 2014 - 2020.
"Revisione Distretti Sassu 1 - 2 - 3 - 4 - 5 di Arborea.
Sostituzione di reti vetuste."

SCHEMA IDRAULICO

Il progettista
Geom. Fanari Enzo

V. il Resp. del procedimento
Dott. Ing. Giorgio Bravin

All. **B / 7**

Scala **1: 4 000**

Data

Data appr.

REV.

Data

O1

00.00.00