


PLANIMETRIA TECNICA RETE IRRIGUA, STATO ATTUALE

Scala 1:500

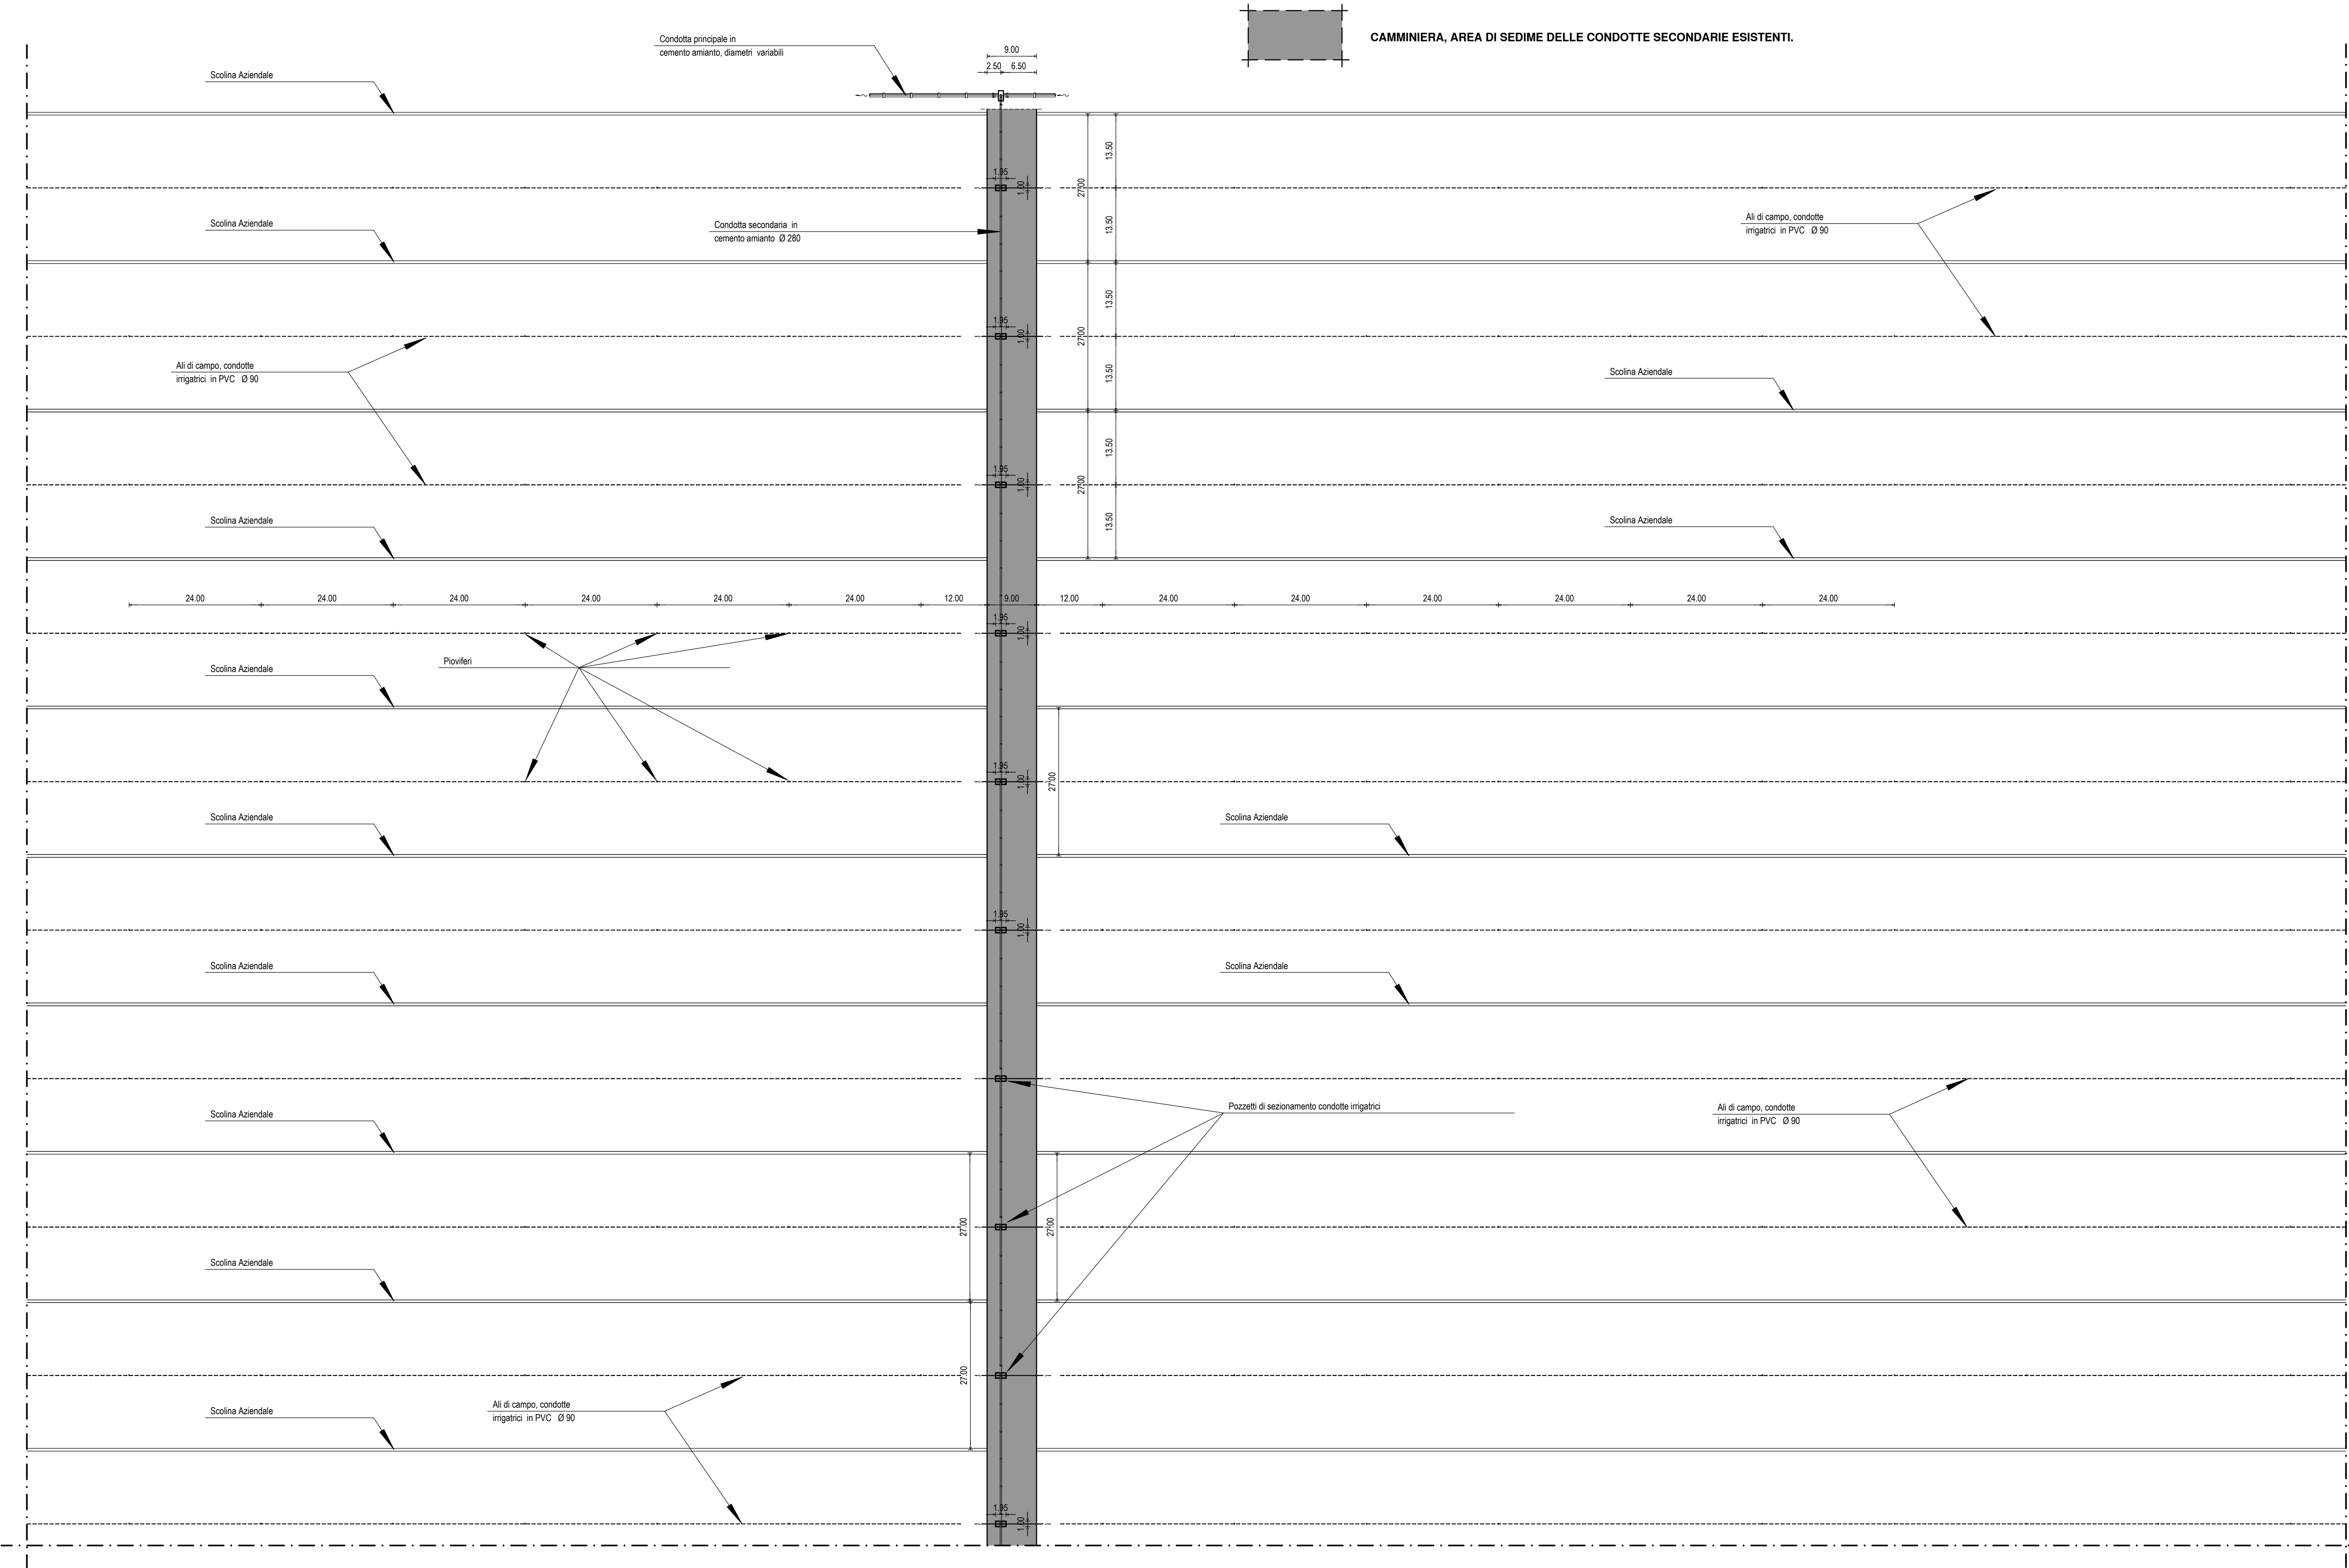

REGIONE AUTONOMA DI SARDEGNA
REGIONE AUTONOMA DELLA SARDEGNA



CONSORZIO DI BONIFICA DELL'ORISTANESE



PROGETTO DEFINITIVO - ESECUTIVO

CUP G54H17000650002 - CAT. P0917

FONDO DI SVILUPPO E COESIONE 2014 - 2020.

"Revisione Distretti Sassu 1 - 2 - 3 - 4 - 5 di Arborea.

Sostituzione di reti vetuste."

PLANIMETRIA TECNICA RETE IRRIGUA,
STATO ATTUALE

Il progettista
Geom. Fanari Enzo

V. il Resp. del procedimento
Dott. Ing. Giorgio Bravin

All. **B / 8**

Scala **1: 500**

Data

Data appr.

REV. **Data**

OO **00.00.00**