


PLANIMETRIA TECNICA, PARTICOLARE RETE IRRIGUA IN PROGETTO


Scala 1:200

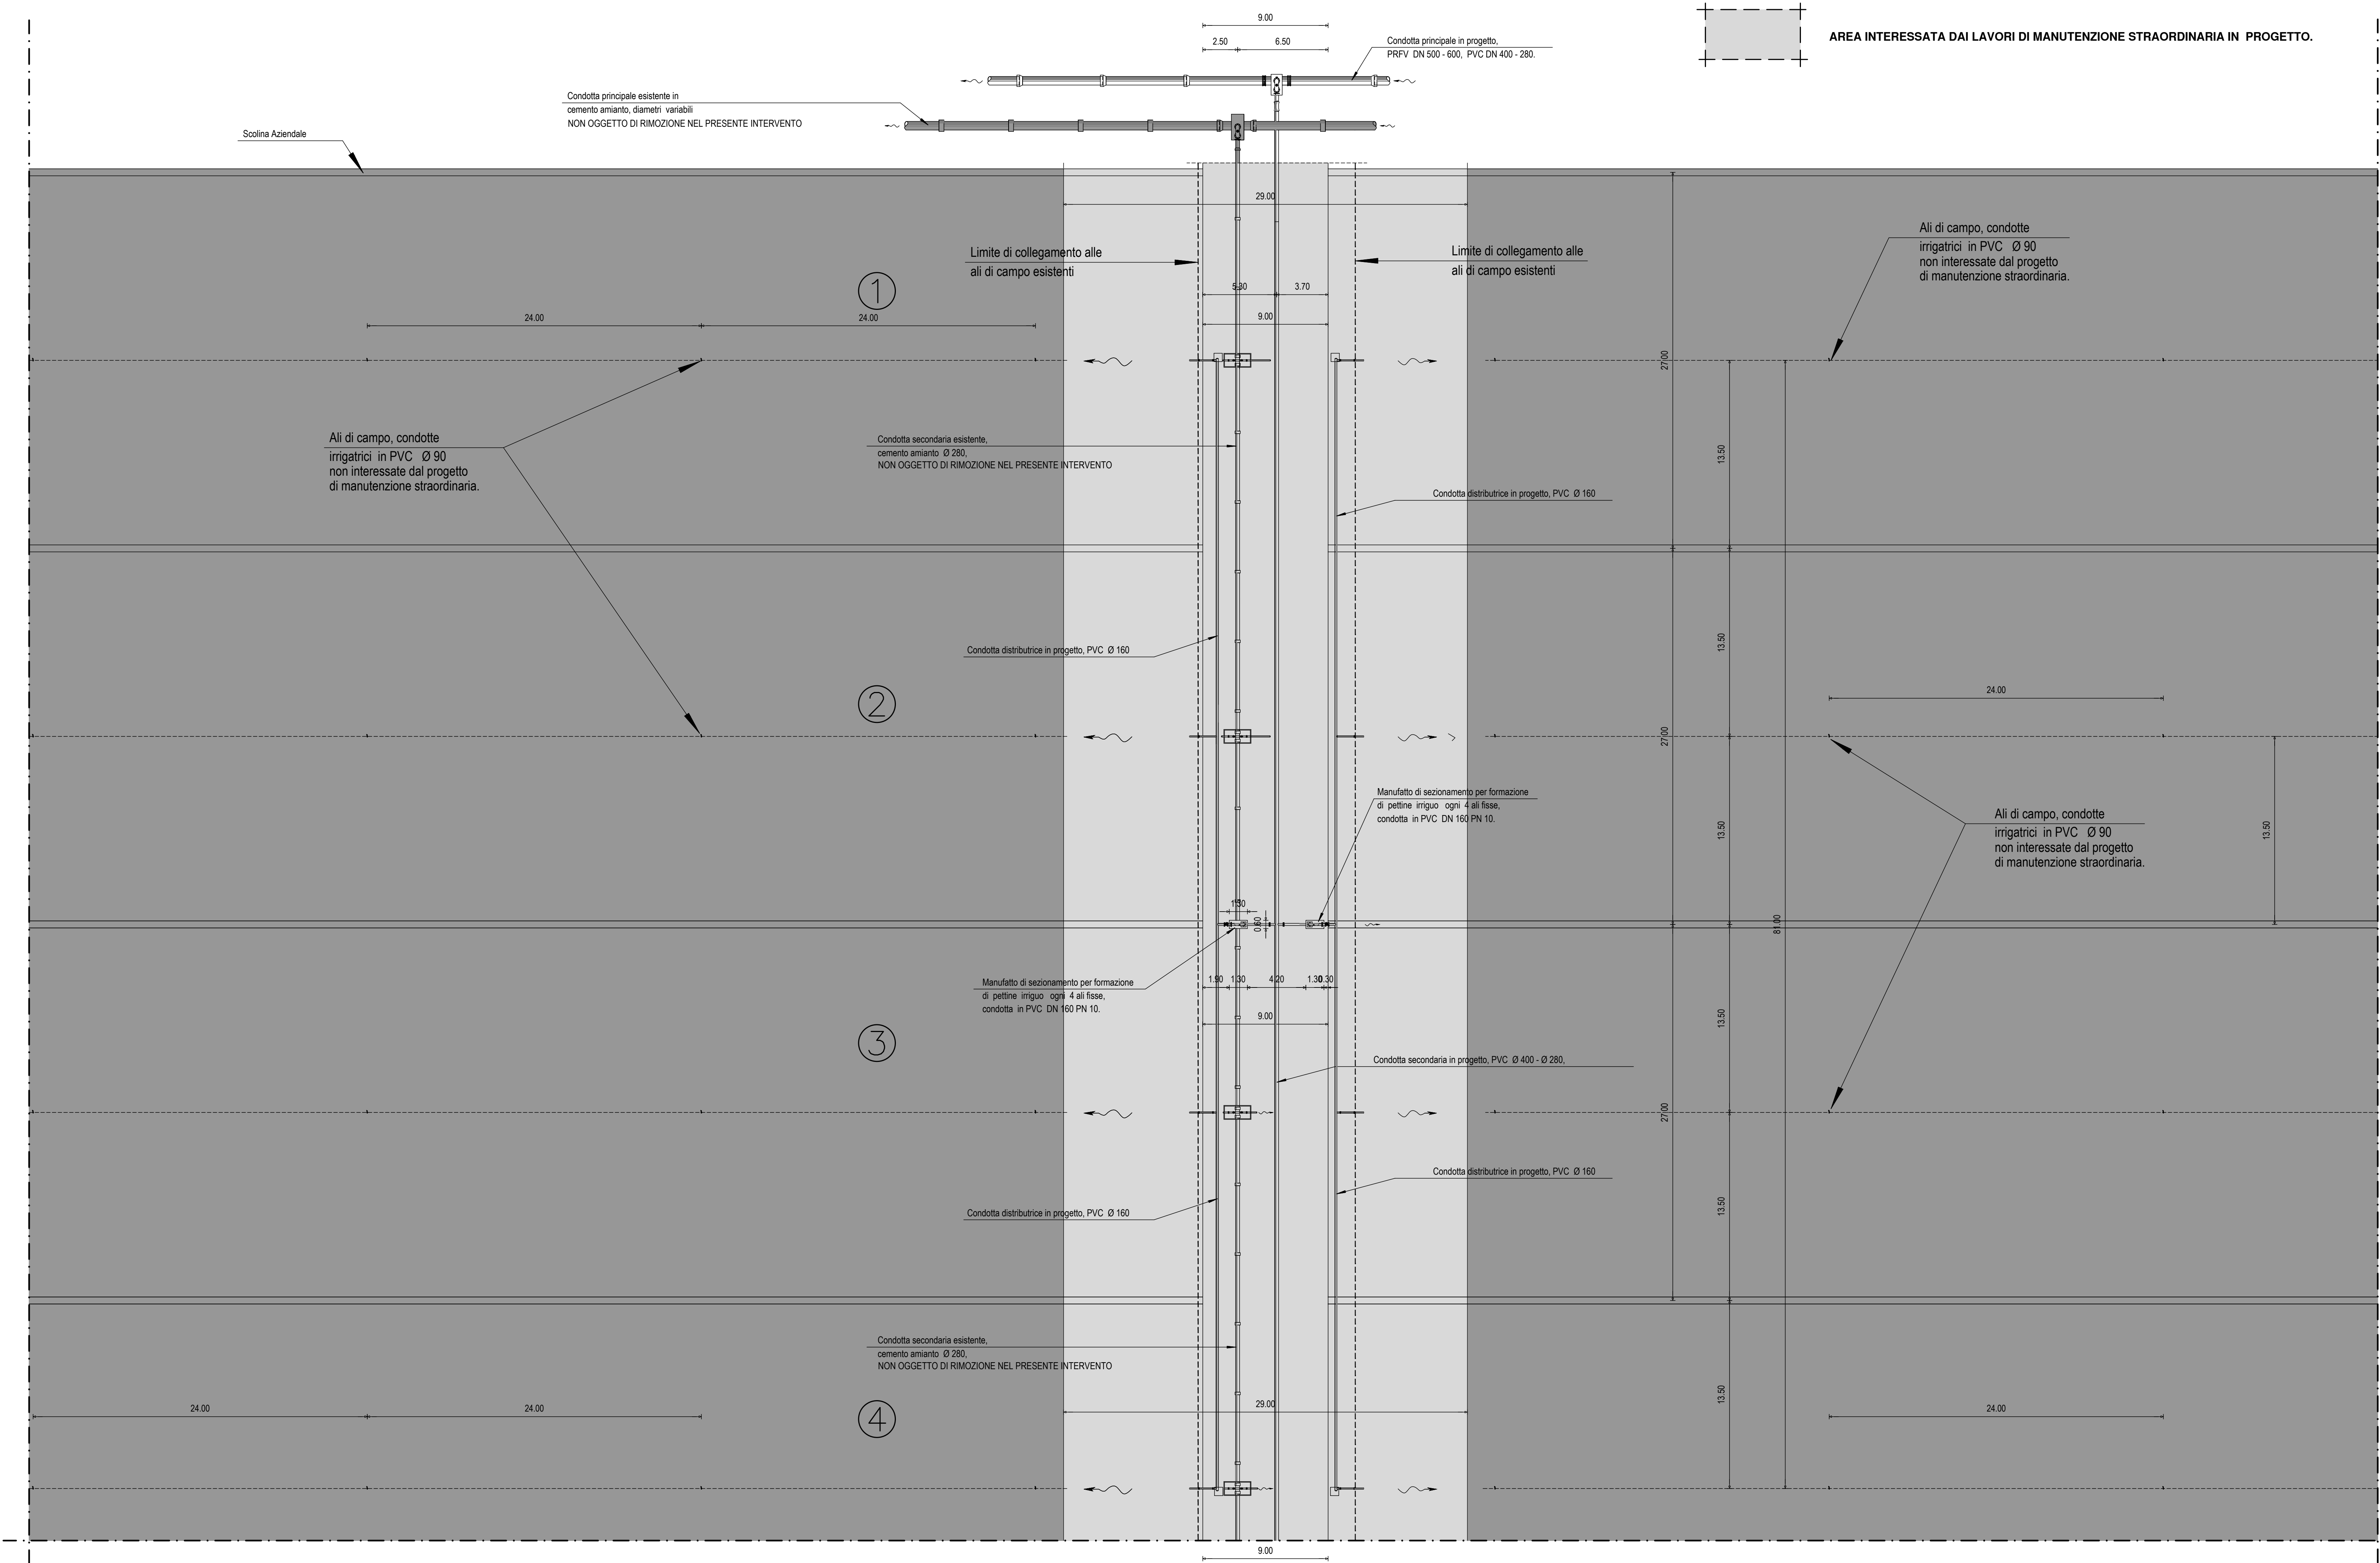

REGIONE AUTONOMA DI SARDEGNA
REGIONE AUTONOMA DELLA SARDEGNA



CONSORZIO DI BONIFICA DELL'ORISTANESE

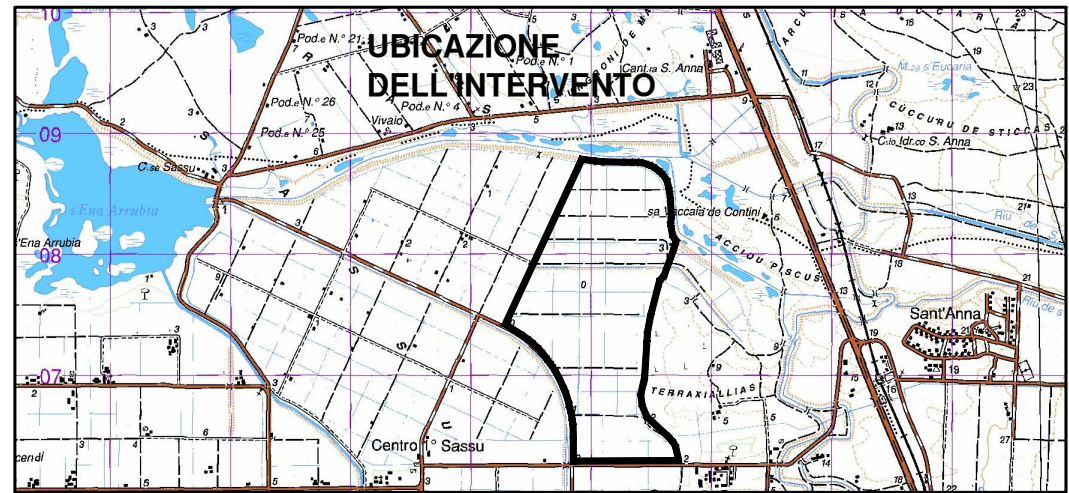

PROGETTO DEFINITIVO - ESECUTIVO

CUP G54H17000650002 - CAT. P0917

FONDO DI SVILUPPO E COESIONE 2014 - 2020.

"Revisione Distretti Sassu 1 - 2 - 3 - 4 - 5 di Arborea.

Sostituzione di reti vetuste."

PLANIMETRIA TECNICA RETE IRRIGUA,
PARTICOLARE PETTINE DI IRRIGAZIONE.

All. **B / 10**

Scala **1:200**

Data

Data appr.

REV.

Data

OO

00.00.00

Il progettista
Geom. Fanari Enzo

Vil Resp. del procedimento
Dott. Ing. Giorgio Bravin