


PLANIMETRIA POZZETTO DI SEZIONAMENTO, IMPIANTO SASSU 4.

sc. 1:50


DISEGNI SITUAZIONE ESISTENTE

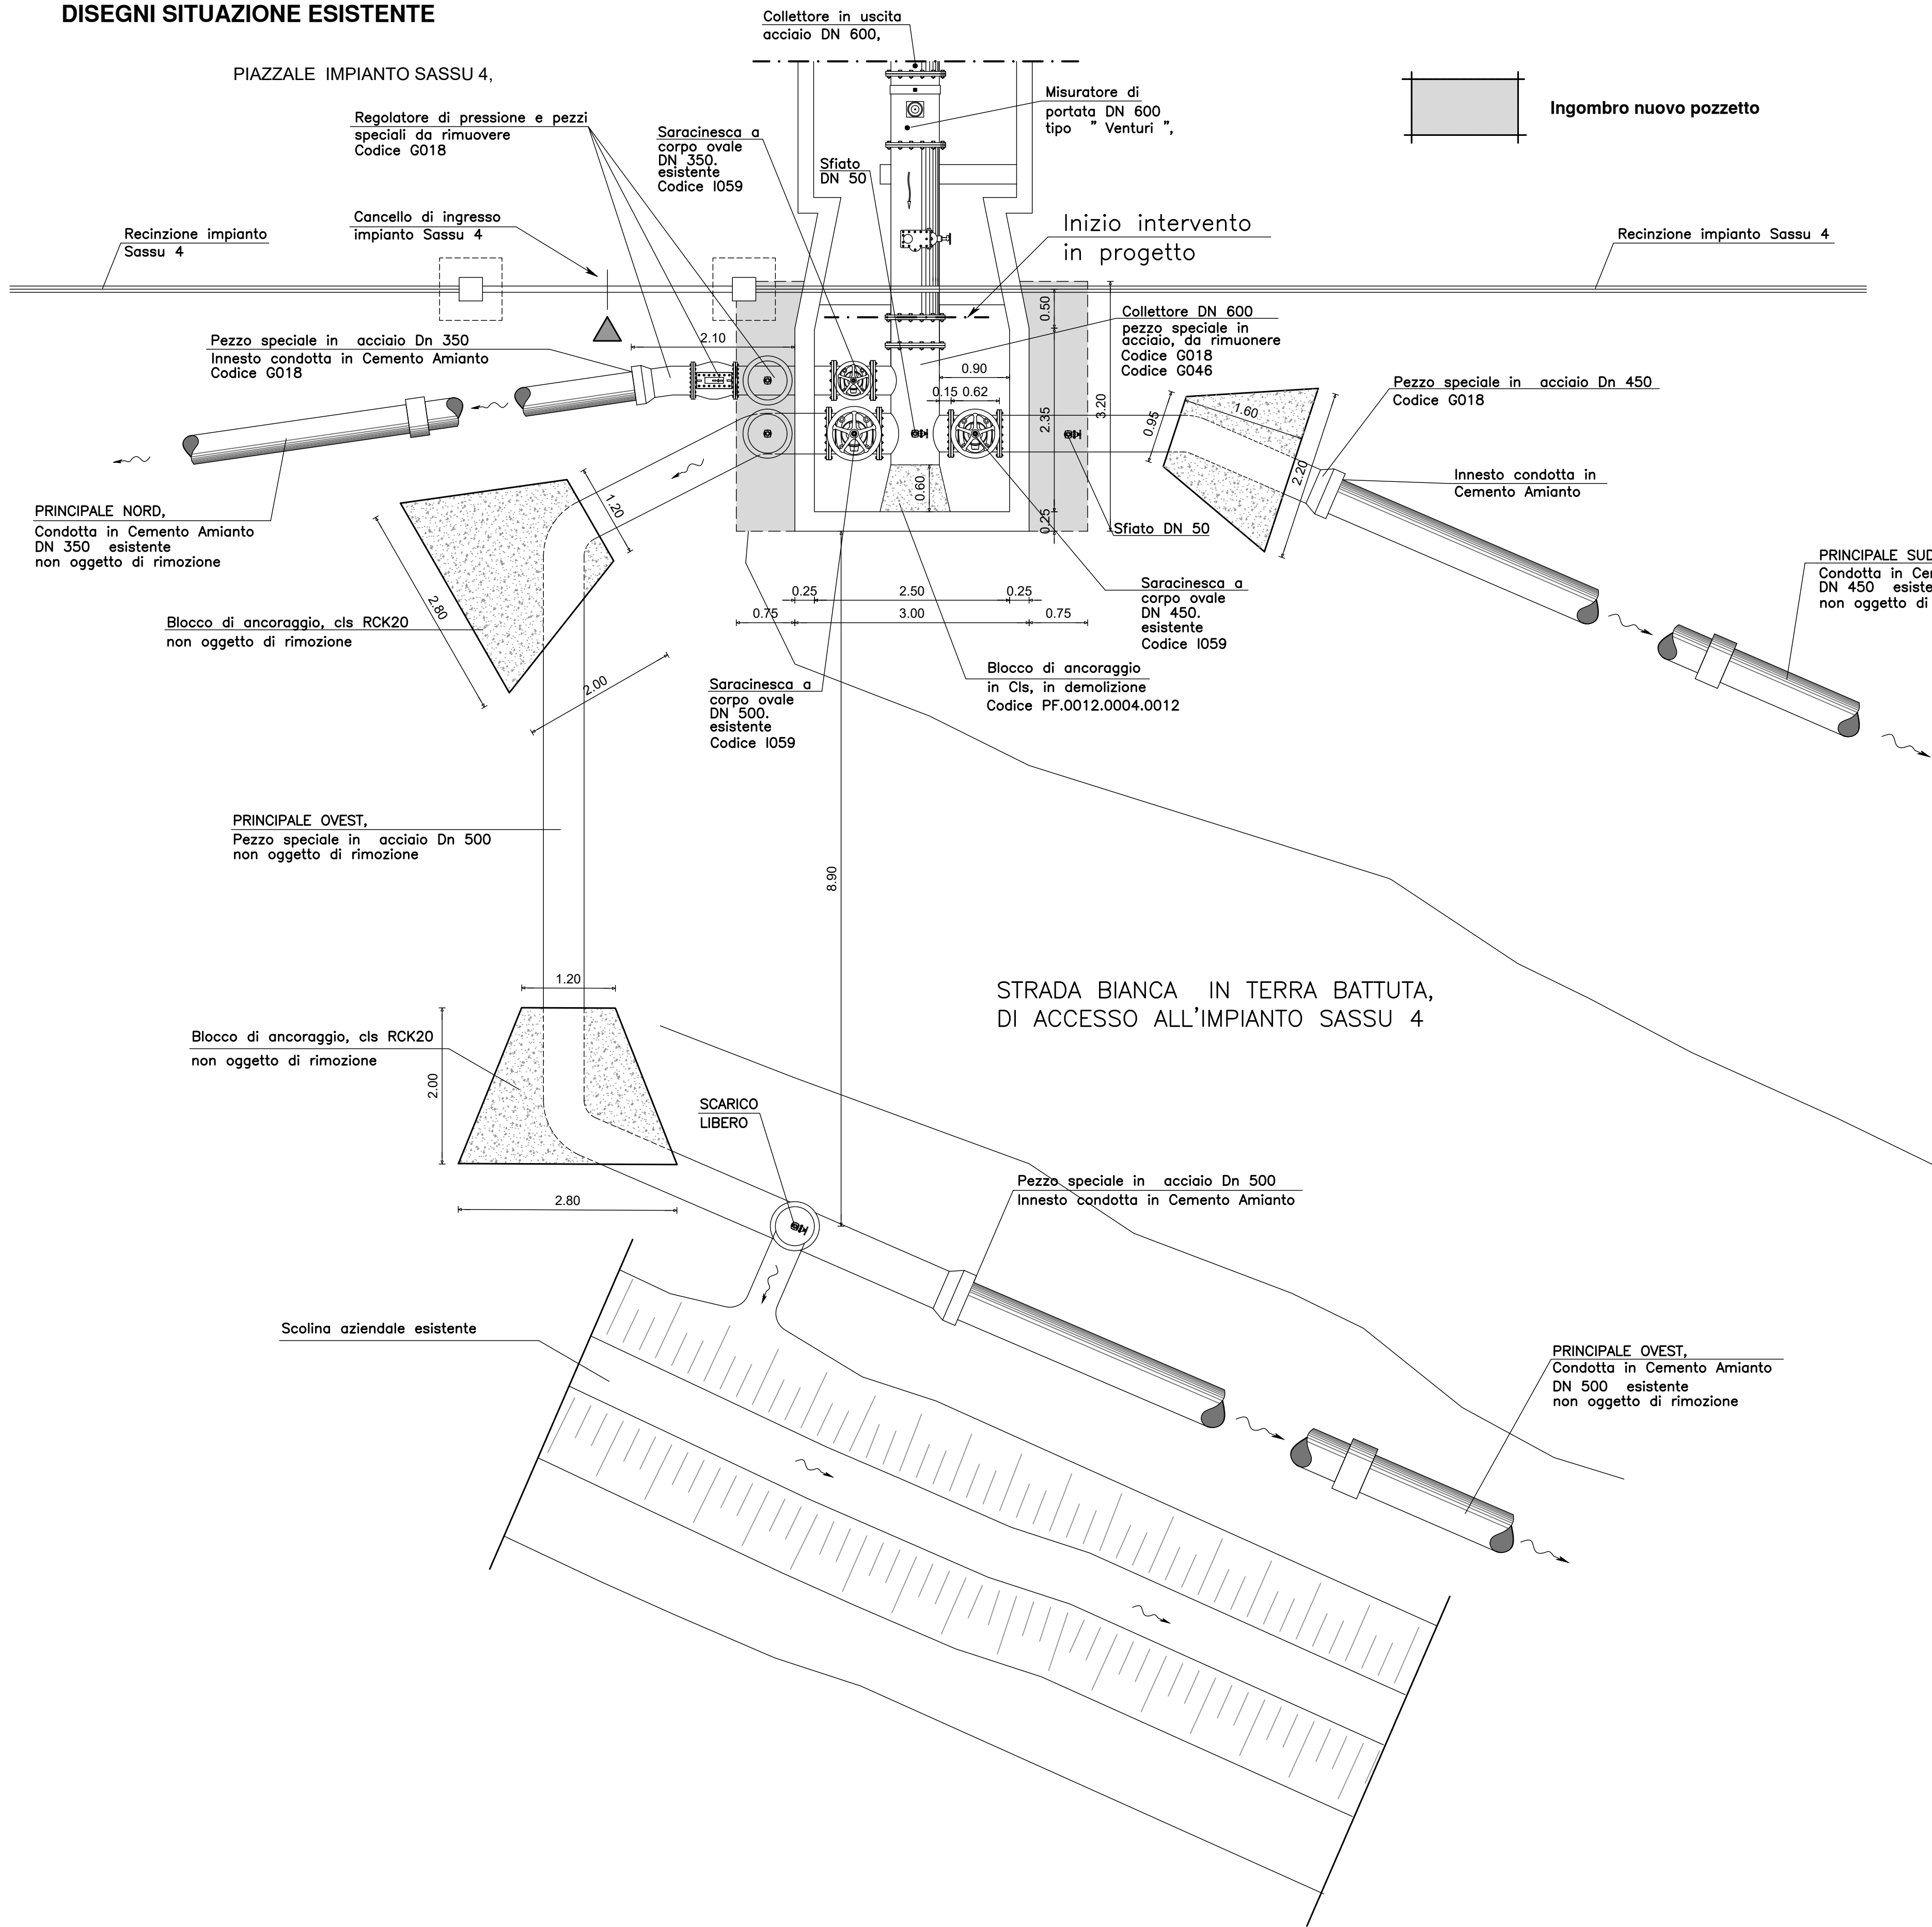

PLANIMETRIA POZZETTO DI SEZIONAMENTO, IMPIANTO SASSU 4.

sc. 1:50


DISEGNI DI PROGETTO

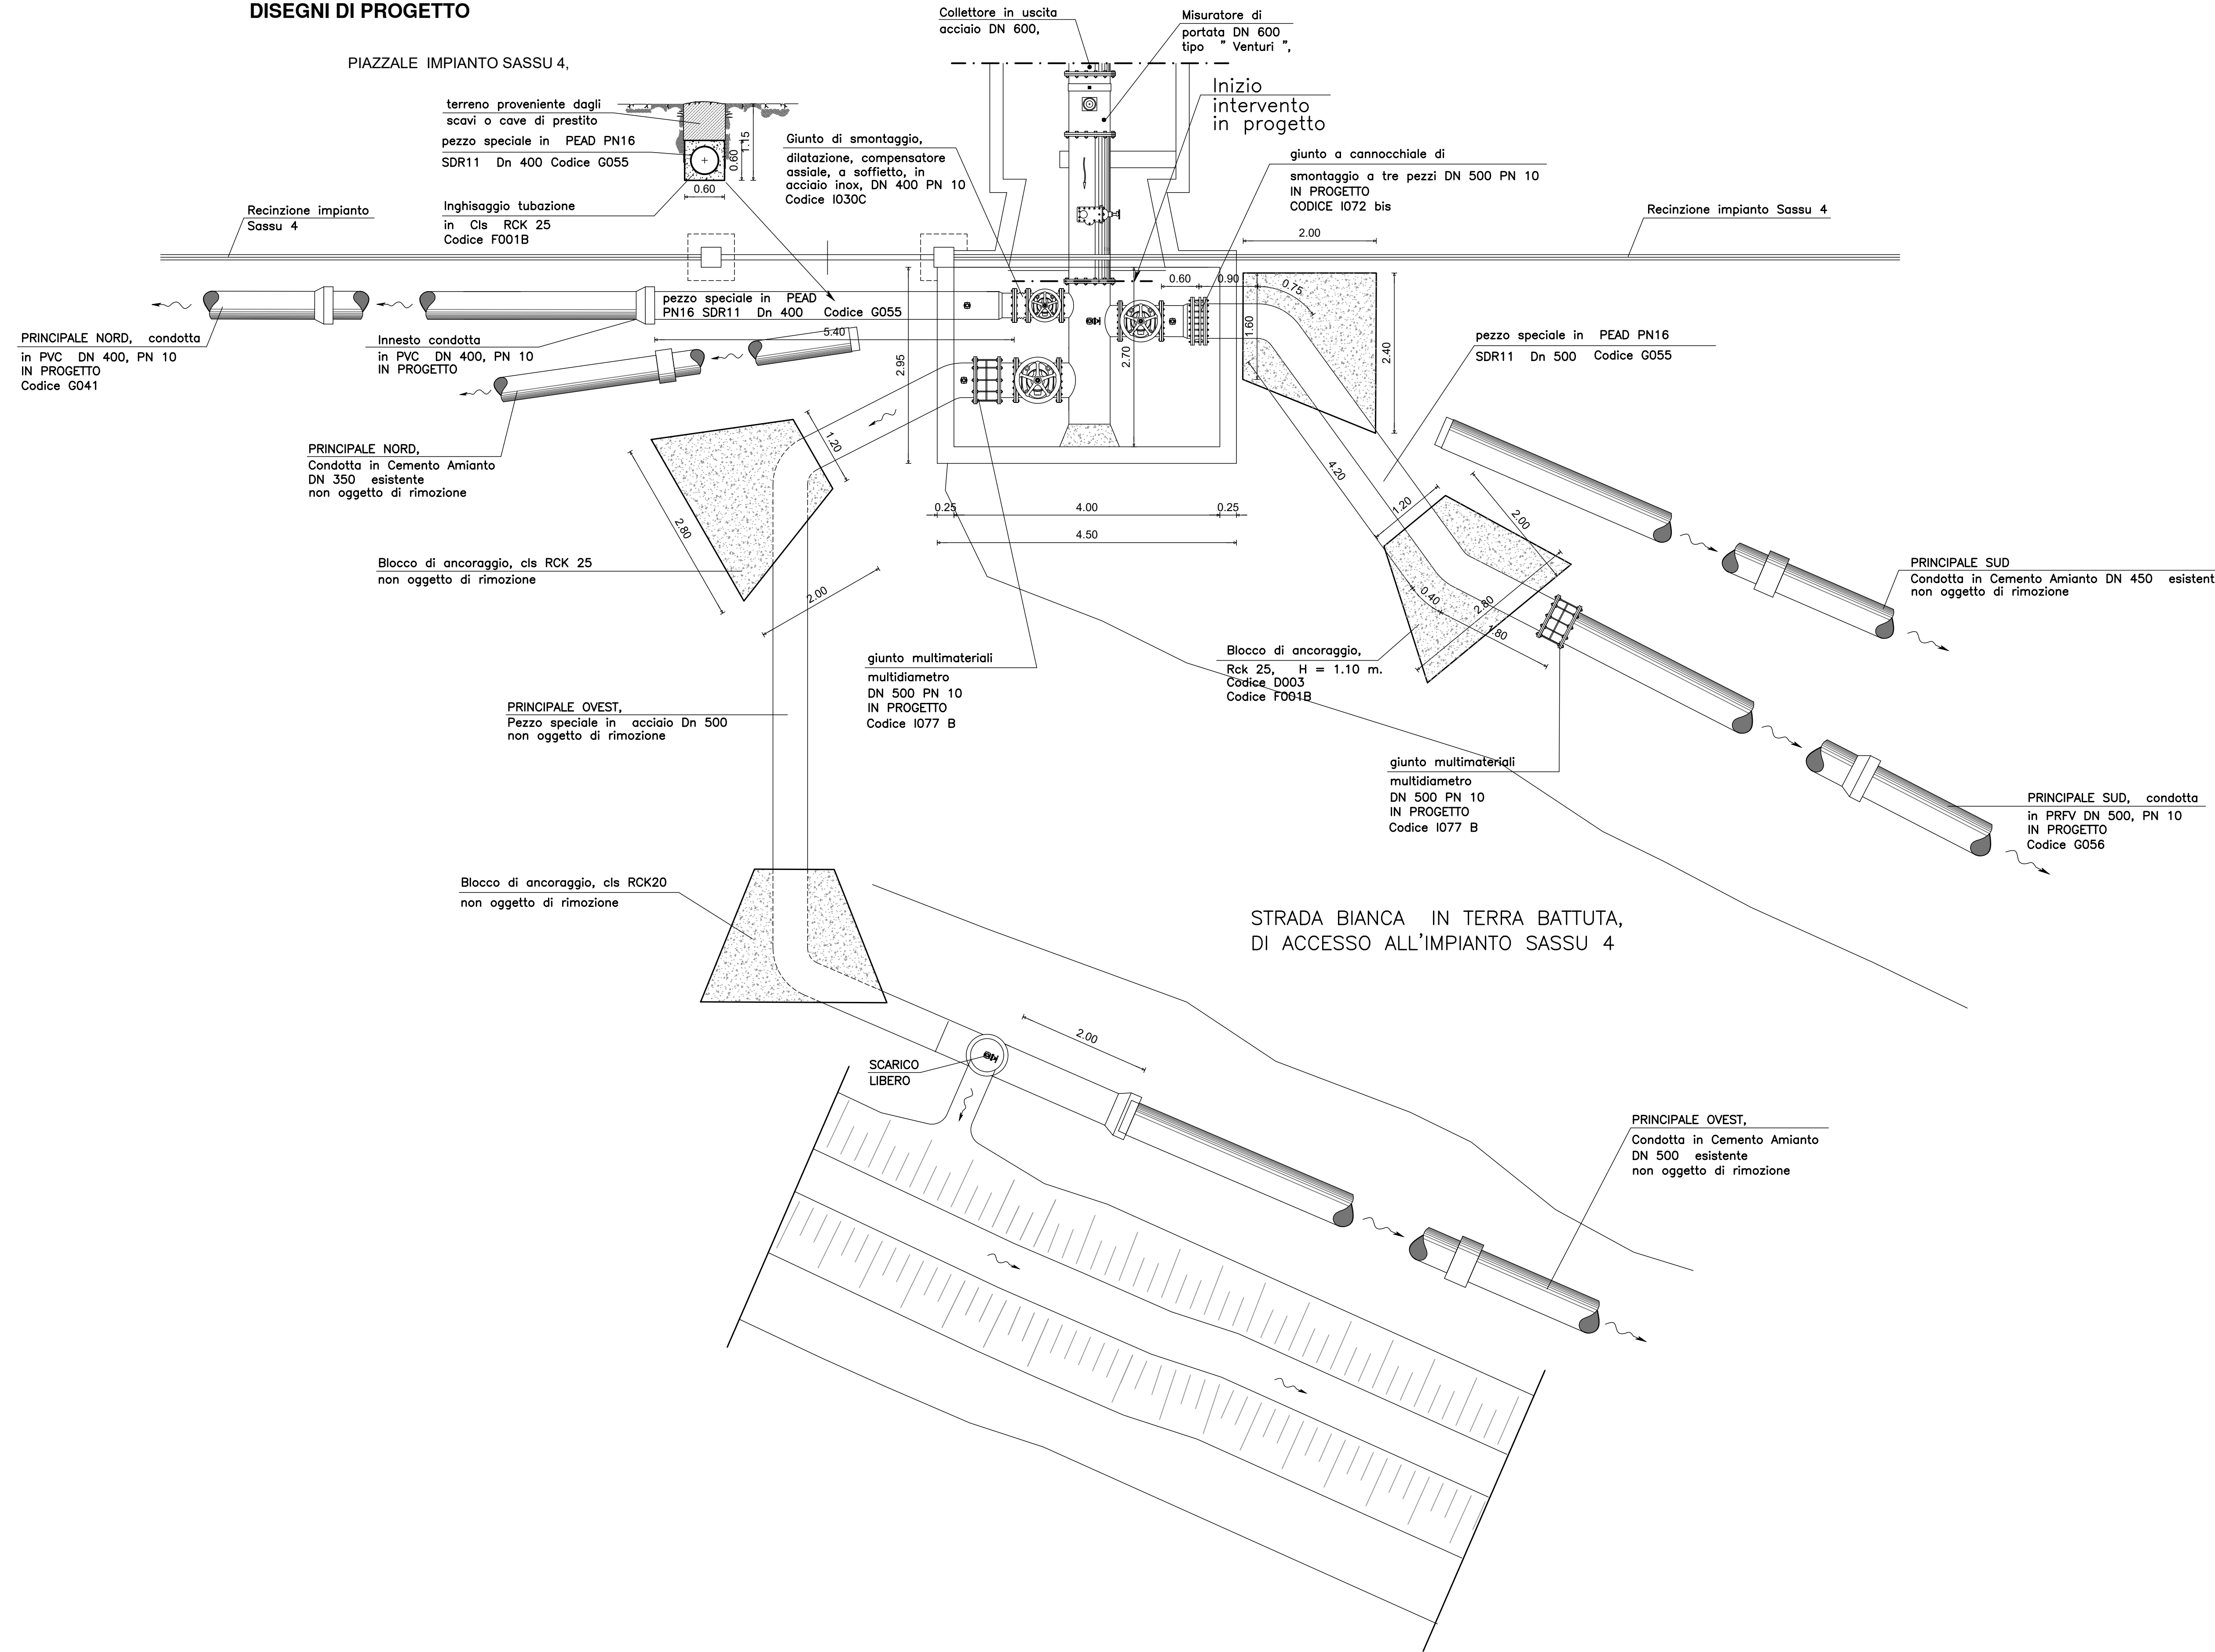




DISEGNI POZZETTO DI SEZIONAMENTO, IMPIANTO SASSU 4.

sc. 1:25

PIANTA

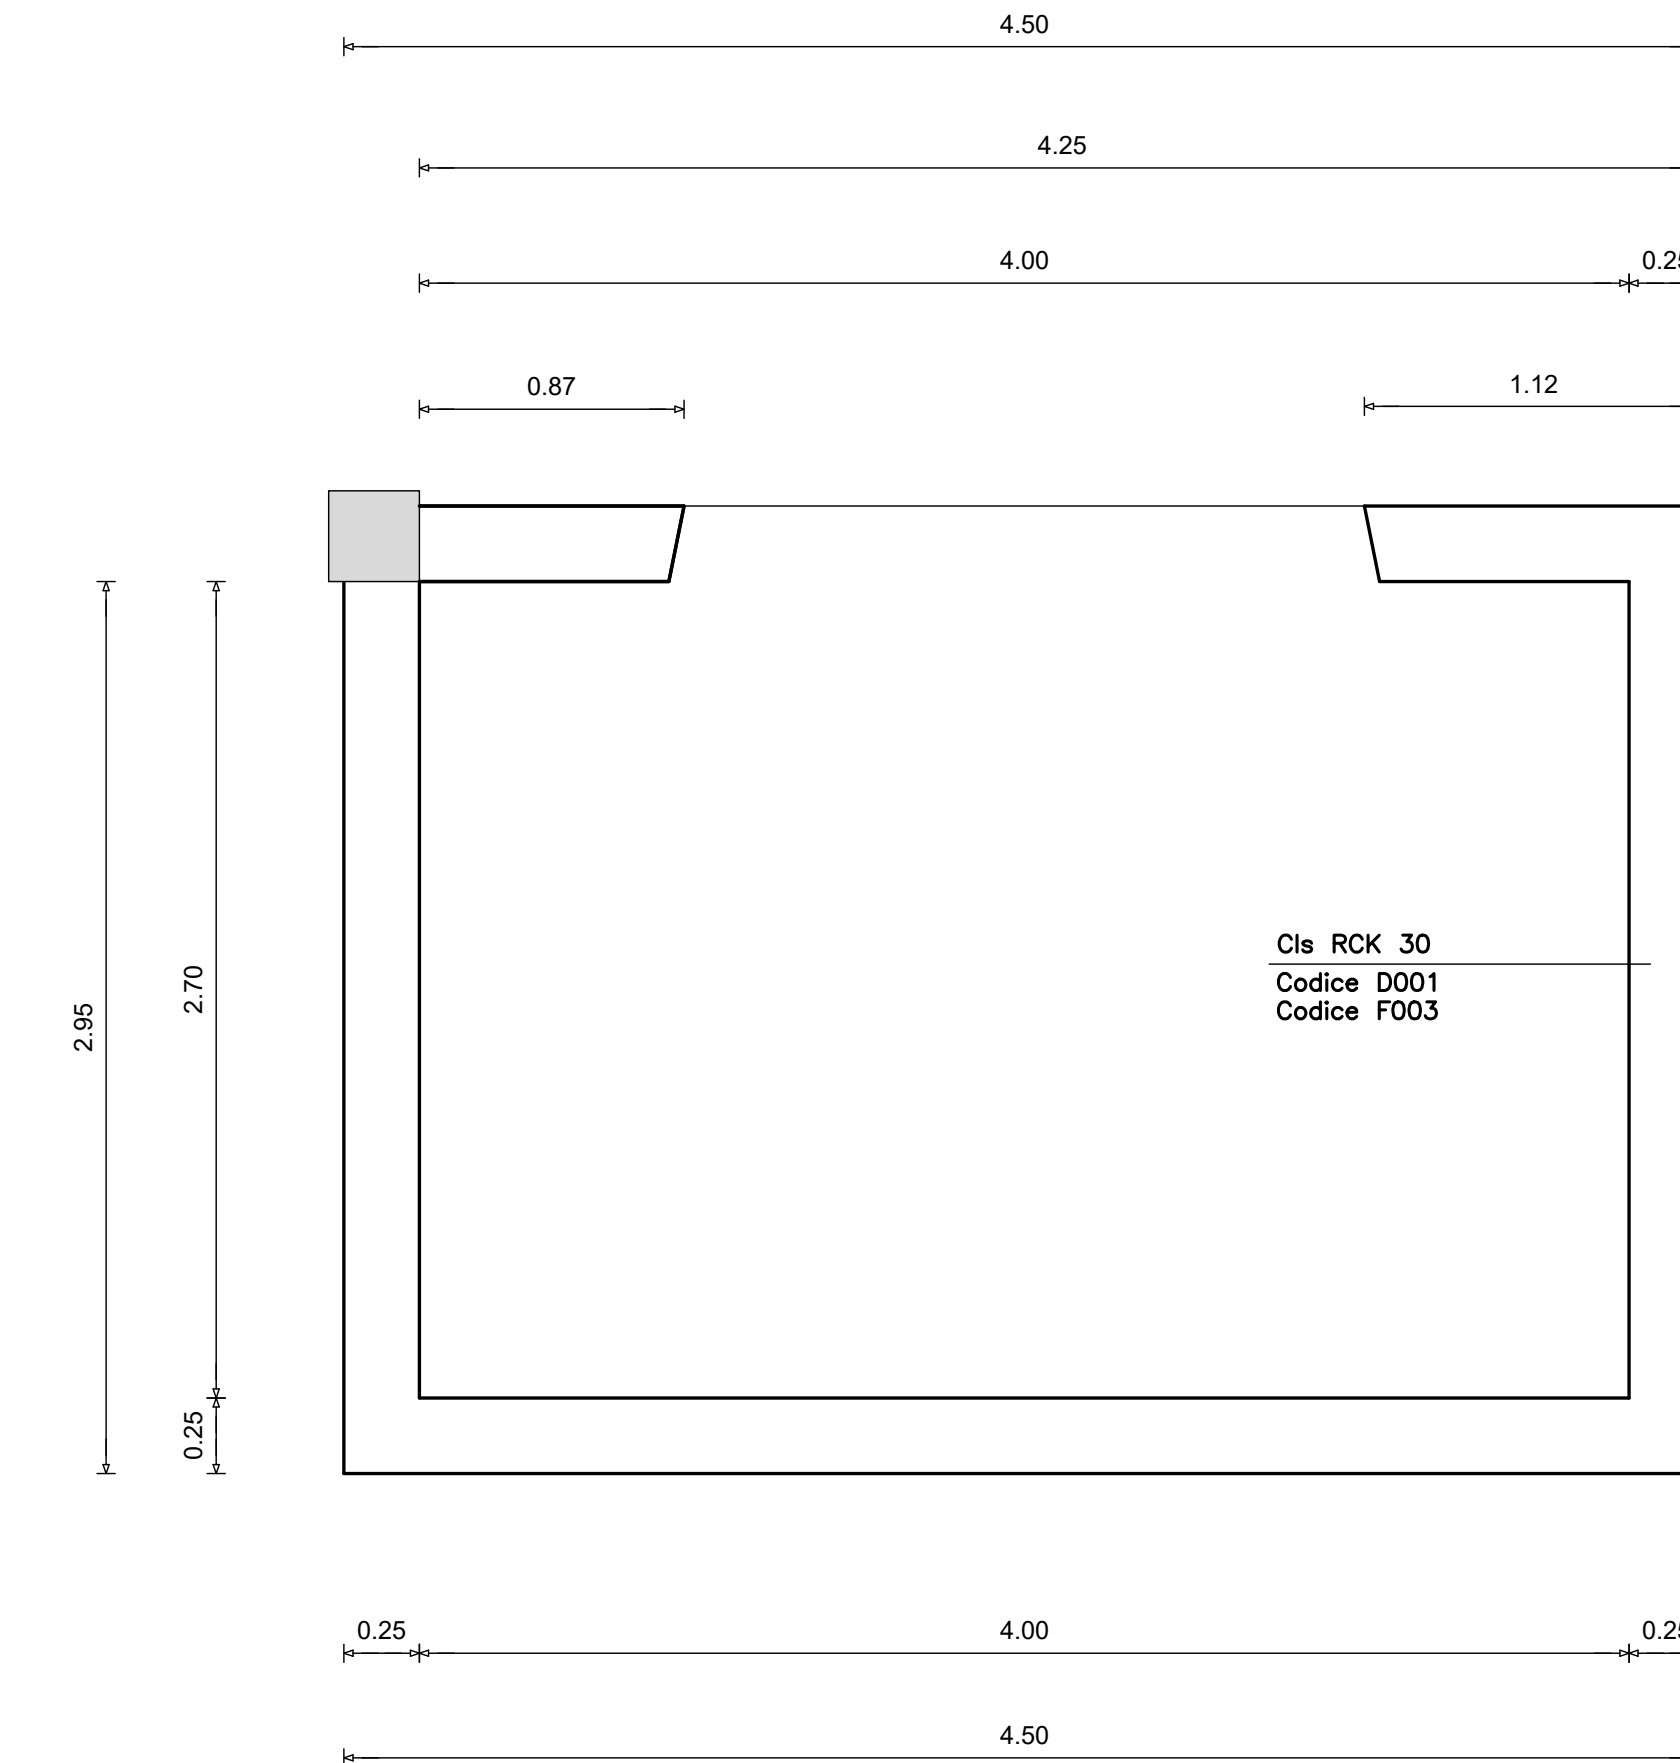

SEZIONE TRASVERSALE

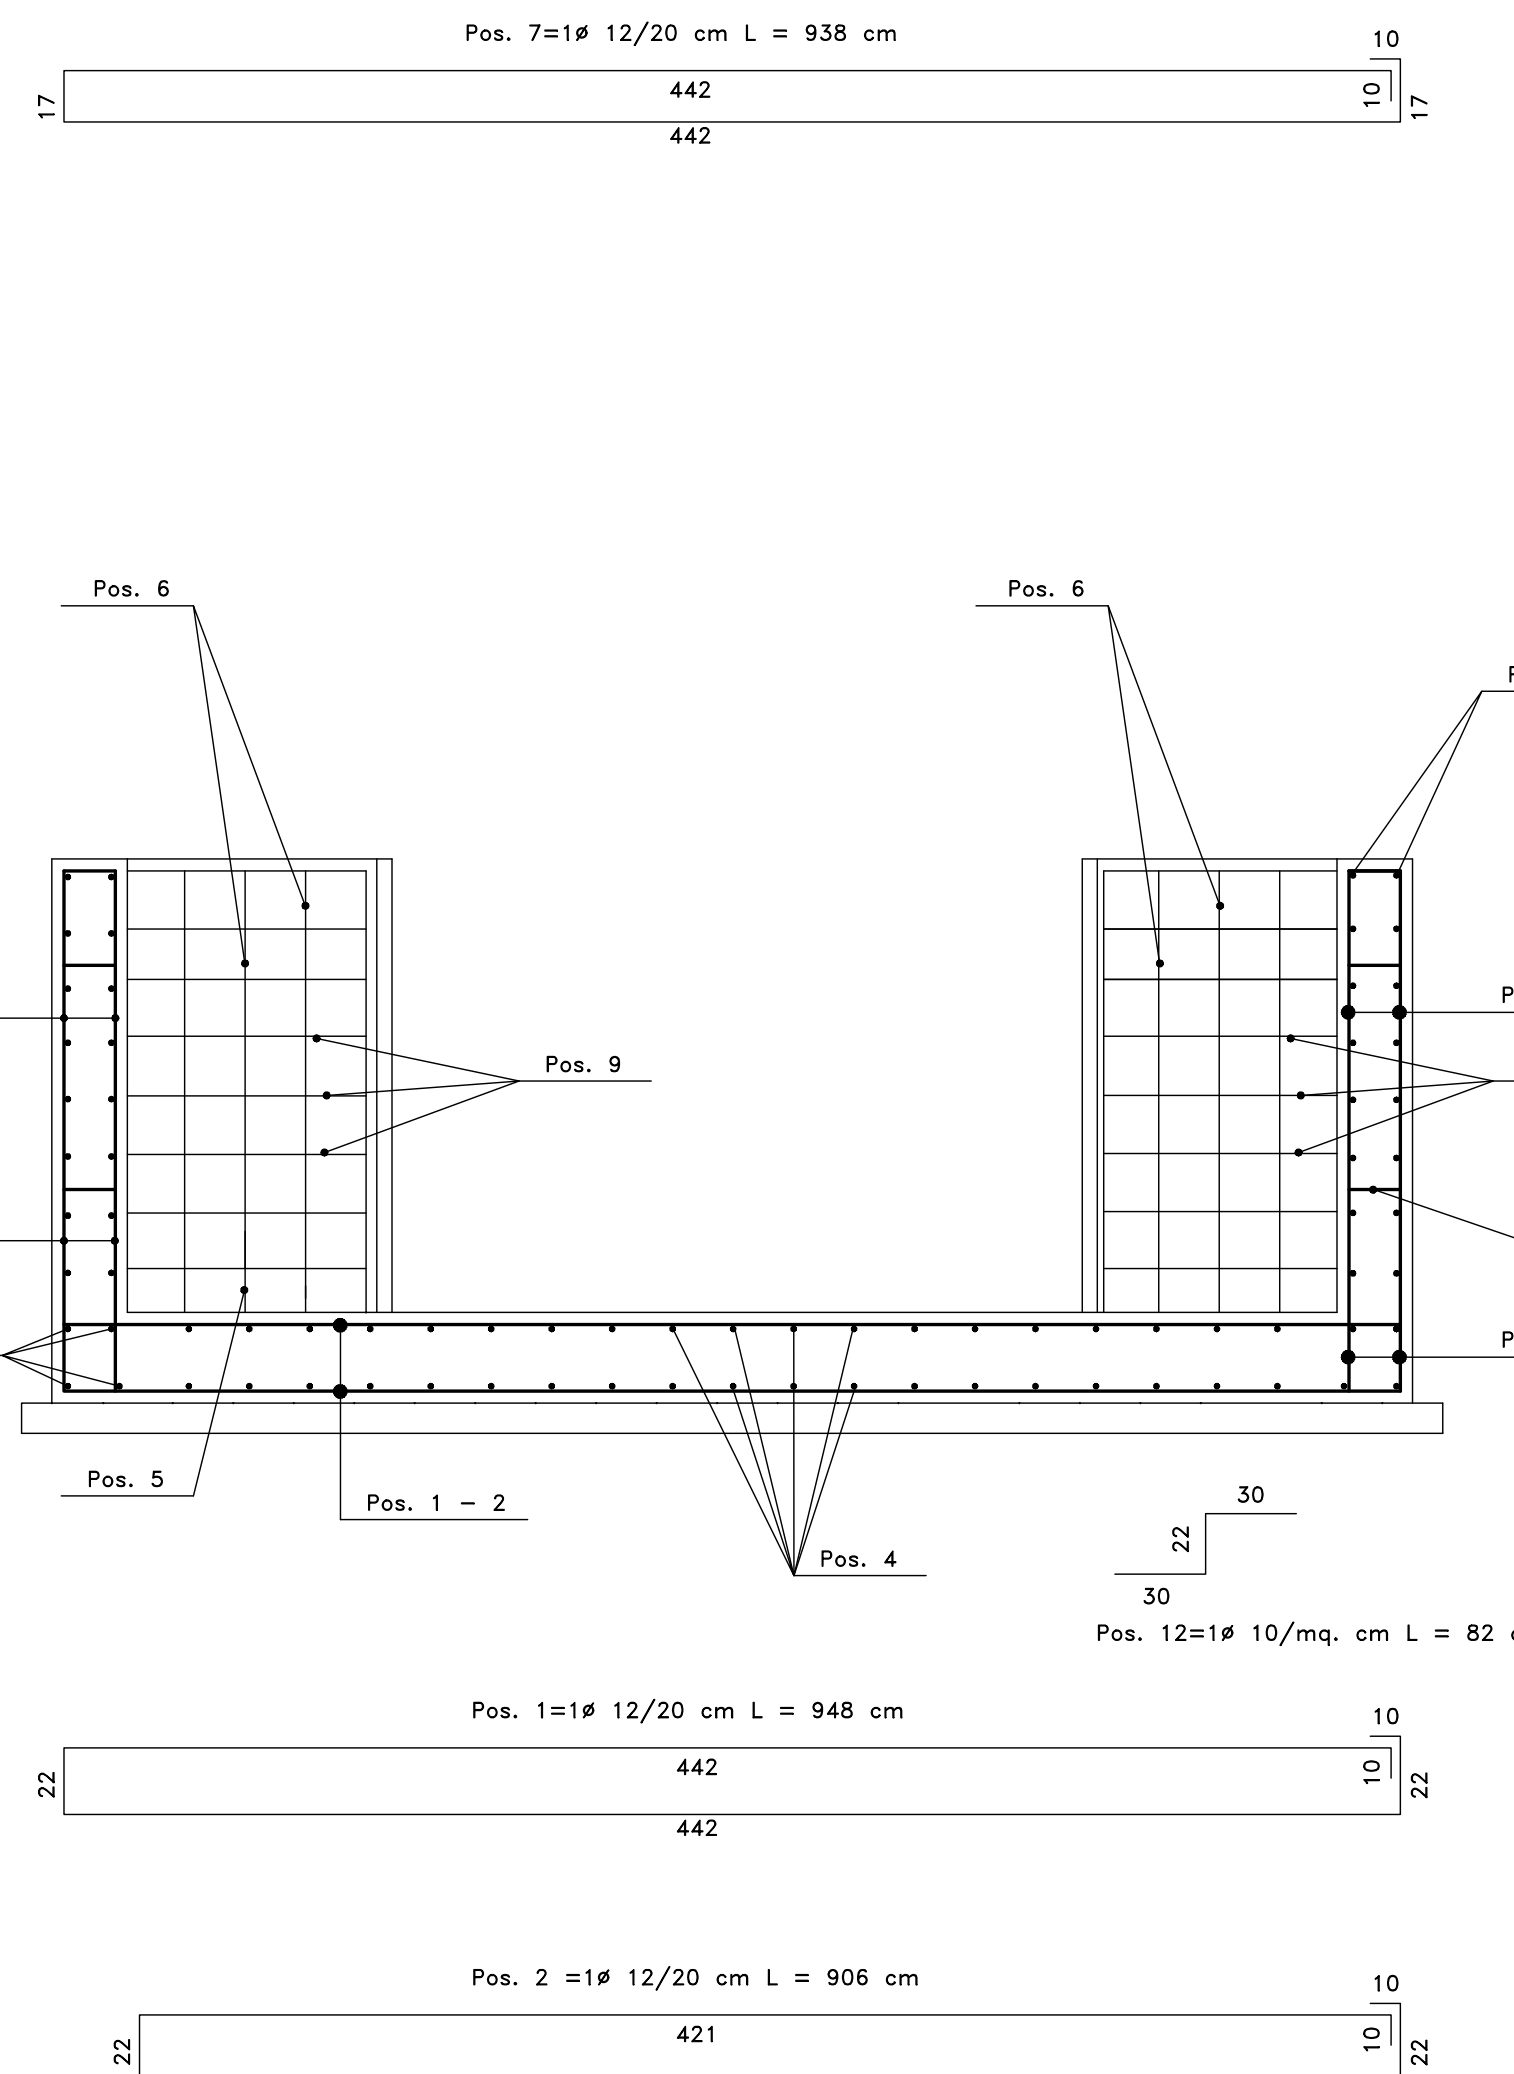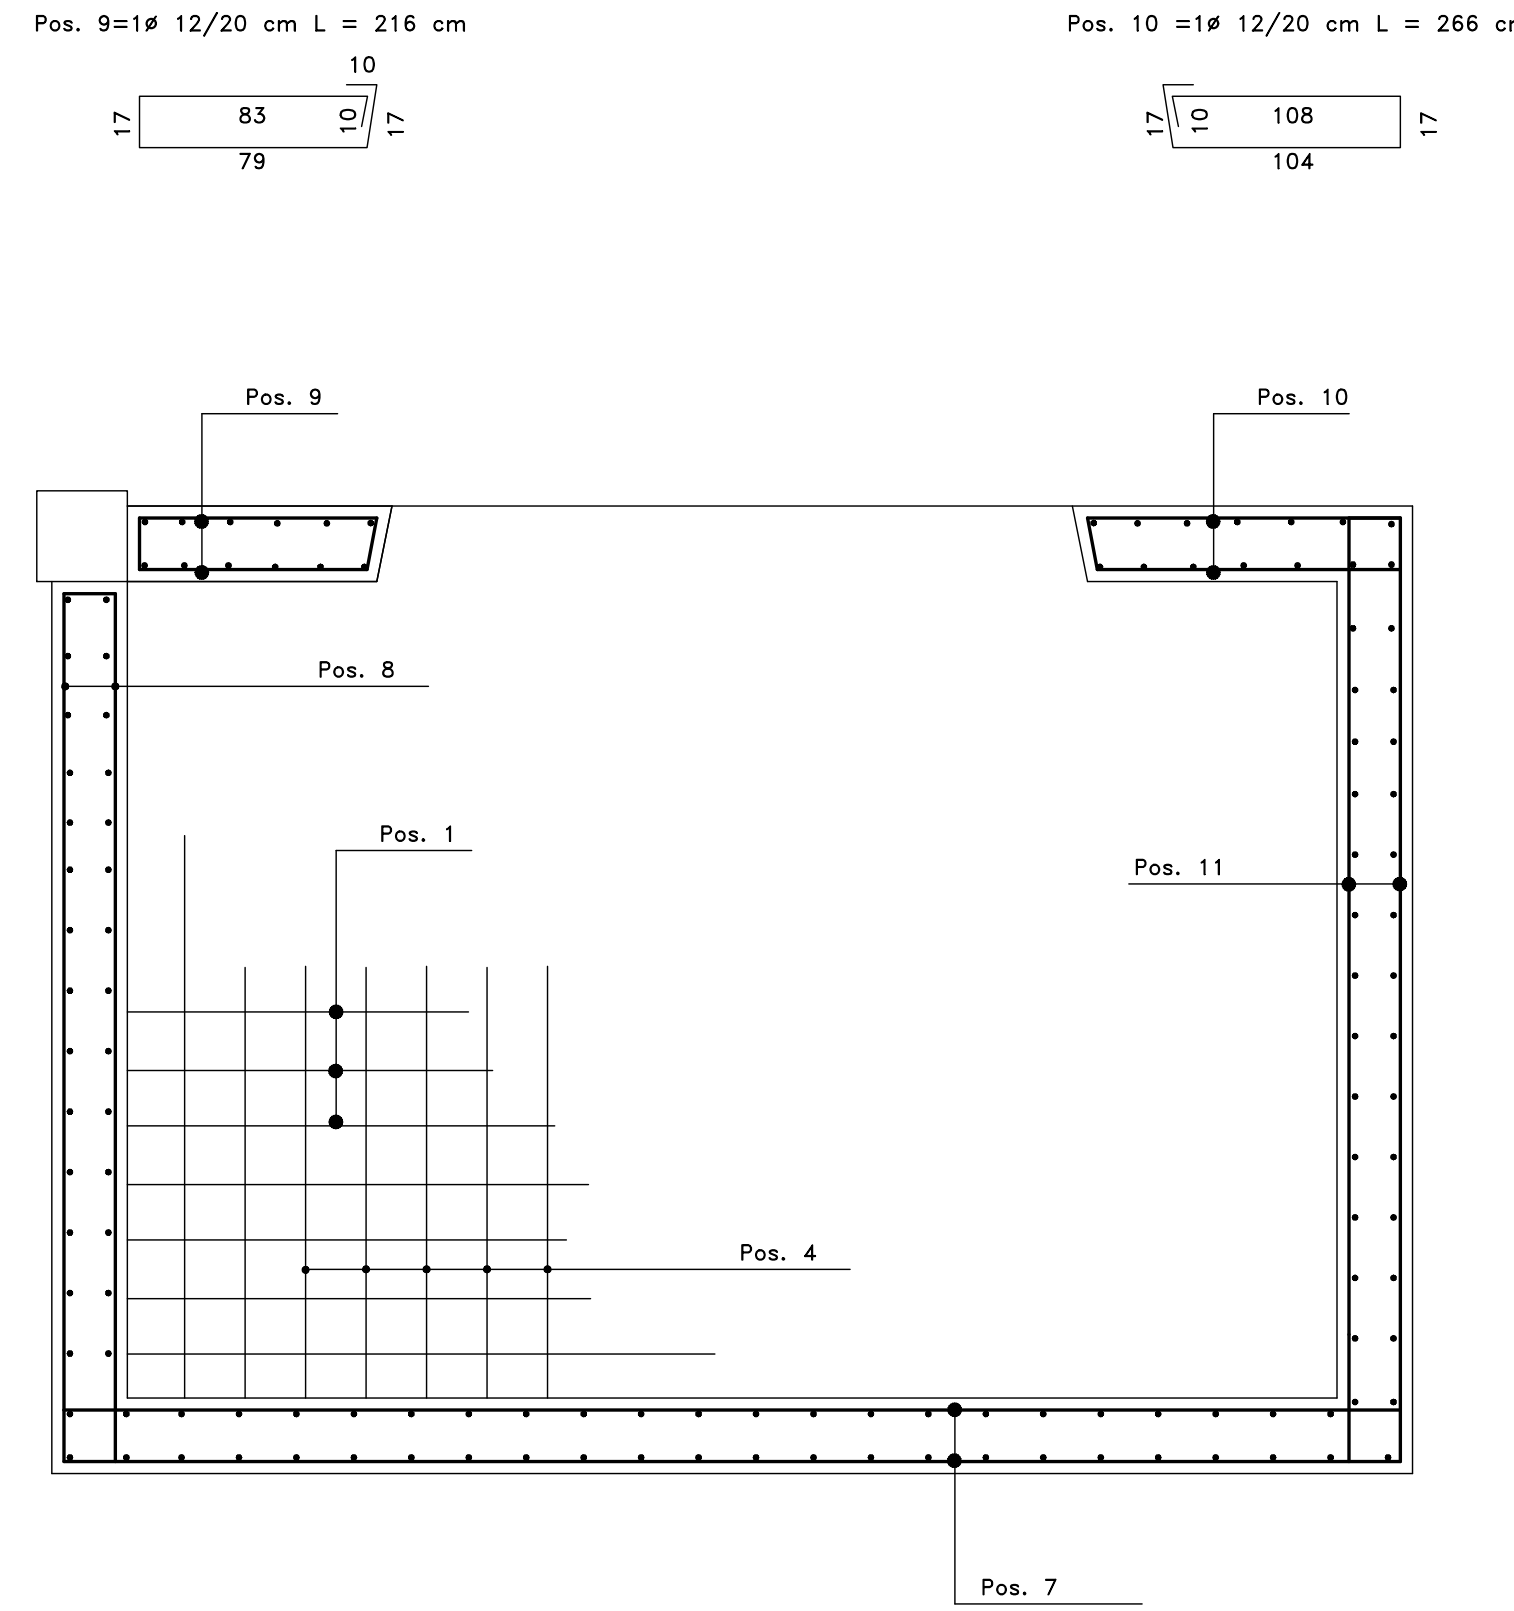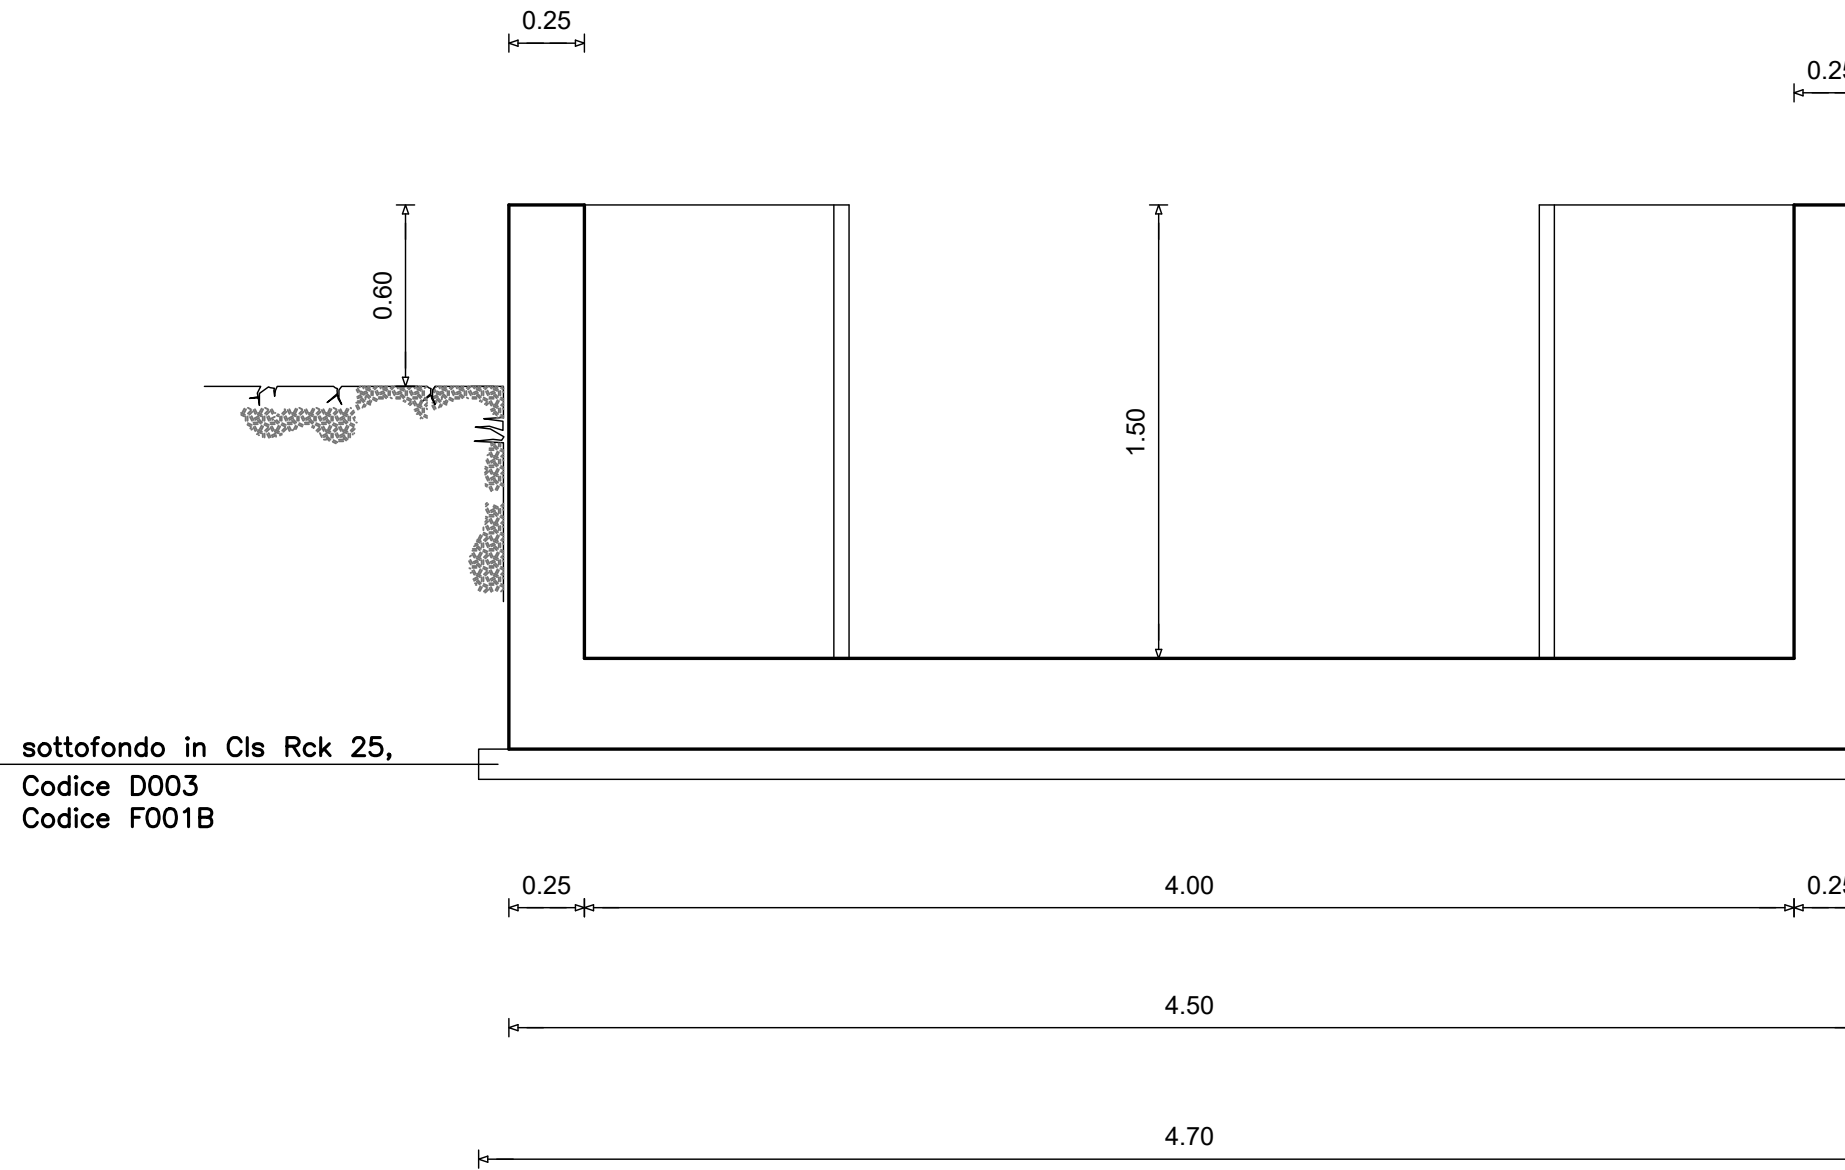

FSC Fondo per lo Sviluppo e la Coesione

CBO

CONSORZIO DI BONIFICA DELL'ORISTANESE



PROGETTO DEFINITIVO - ESECUTIVO

CUP G54H17000650002 - CAT. P0917

FONDO DI SVILUPPO E COESIONE 2014 - 2020.

"Revisione Distretti Sassu 1 - 2 - 3 - 4 - 5 di Arborea.

Sostituzione di reti vetuste."

DISEGNI POZZETTO DI SEZIONAMENTO,
IMPIANTO SASSU 4.

All. B / 14

Scale 1:50

Il progettista
Geom. Fanari Enzo

V.l Resp. del procedimento
Dott. Ing. Giorgio Bravin

Data app.

REV. Data

REV. 1