



PROGETTO DEFINITIVO - ESECUTIVO

CUP G54H17000650002 - CAT. P0917

FONDO DI SVILUPPO E COESIONE 2014 - 2020.

"Revisione Distretti Sassu 1 - 2 - 3 - 4 - 5 di Arborea
Sostituzione di reti vetuste."


PRINCIPALE SUD, DISEGNI ATTRAVERSAMENTO CANALE COLATORE TRA LE FASCE 30 – 31.		All. B / 18				
		Scala 1:50				
		Data				
Il progettista Geom. Fanani Enzo		Data apr.				
V il Resp. del procedimento Dott. Ing. Giorgio Bravin		<table><tr><td>REV.</td><td>Data</td></tr><tr><td>REV. 1</td><td></td></tr></table>	REV.	Data	REV. 1	
REV.	Data					
REV. 1						

PLANIMETRIA CANALE COLATORE TRA LE FASCE 30 - 31 E PONTICELLO IN CLS.


sc. 1:54

DISEGNI SITUAZIONE ESISTENTE

PIANTA

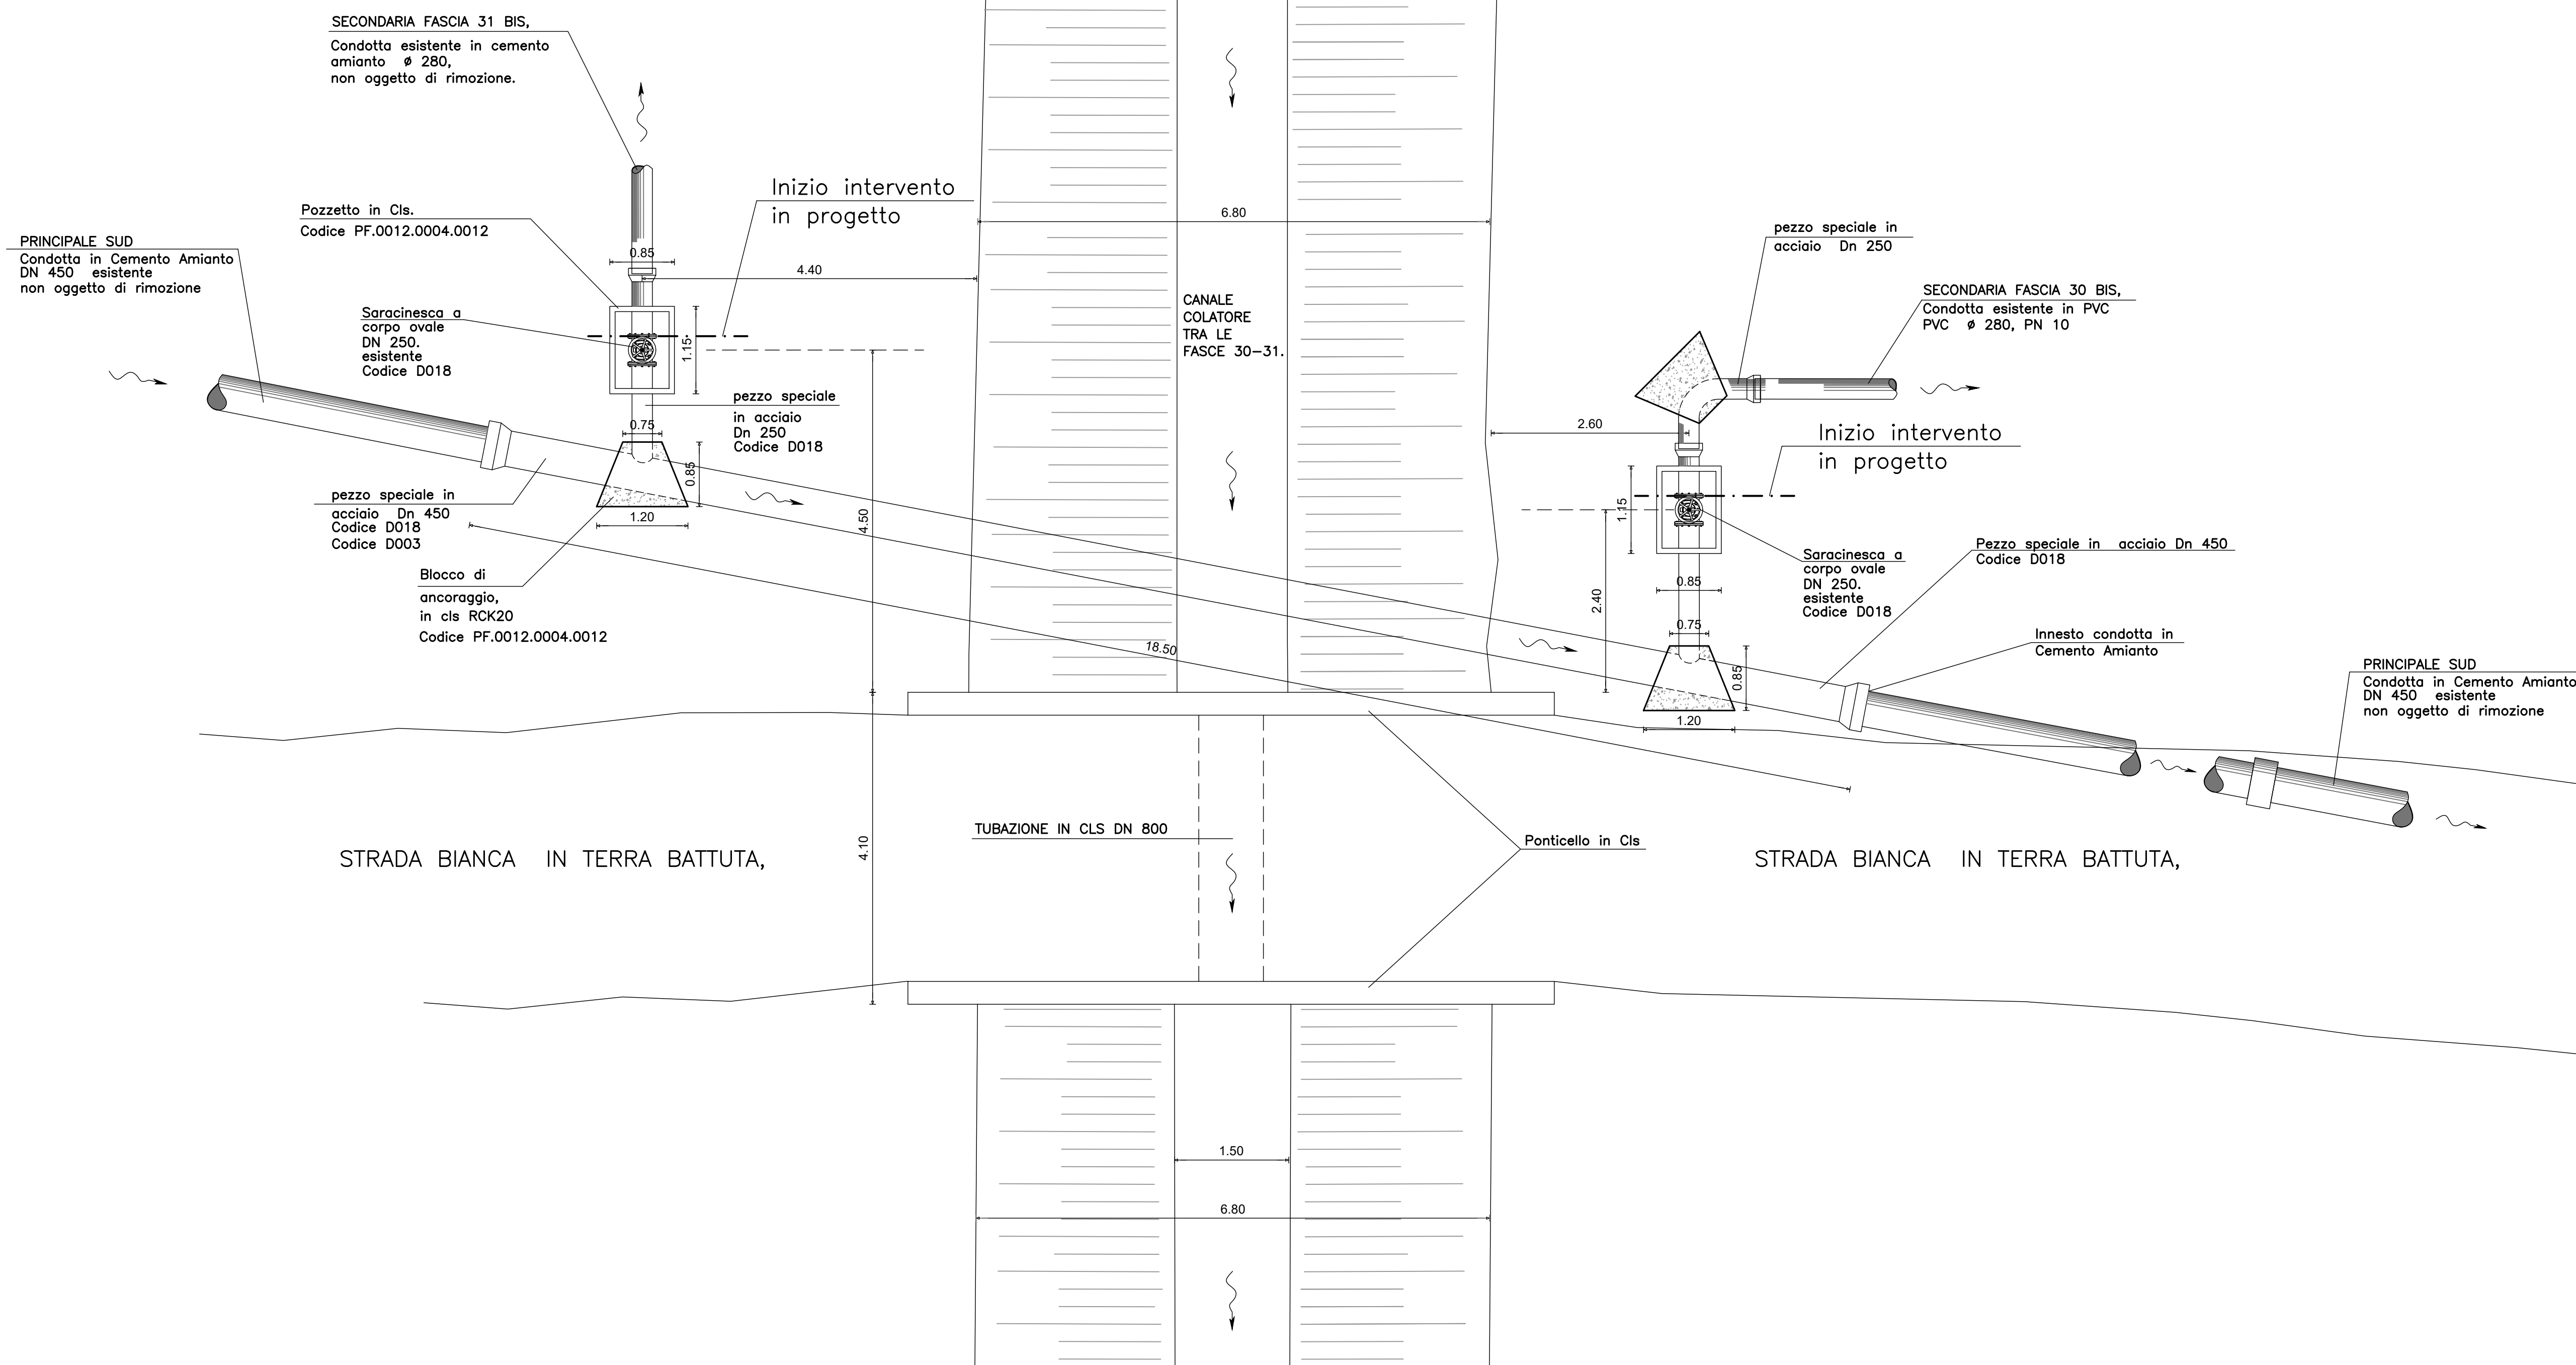

SEZIONE TRASVERSALE

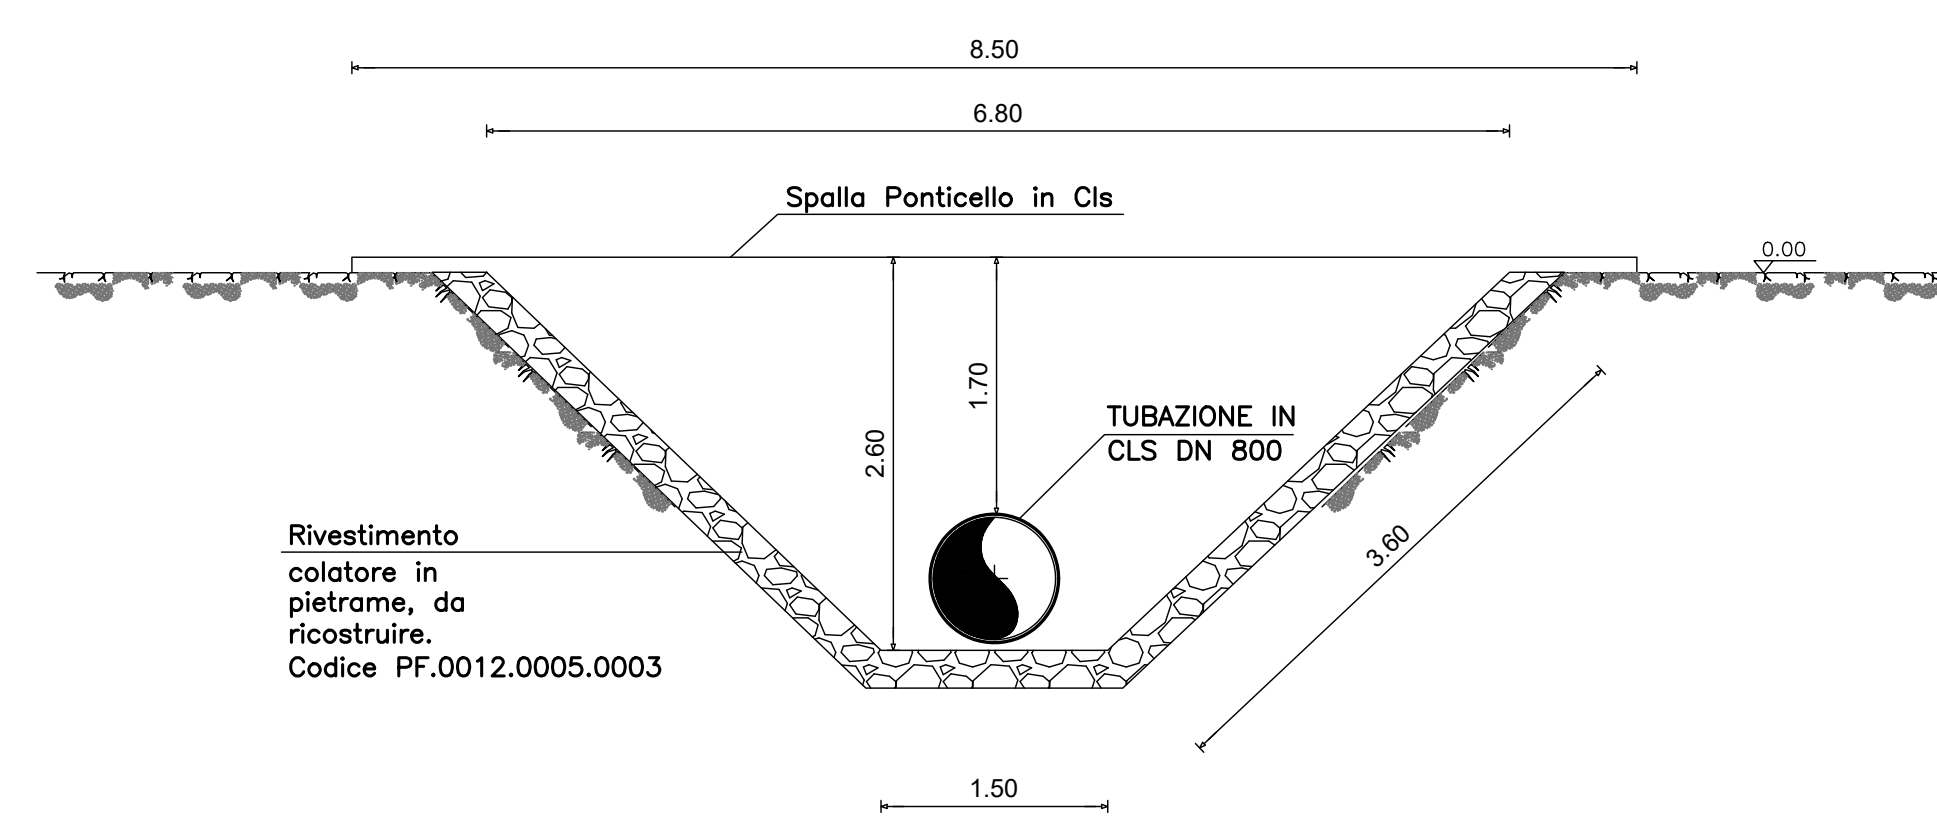

PLANIMETRIA CANALE COLATORE TRA LE FASCE 30-31 E PONTICELLO IN CLS.

sc. 1:5

DISEGNI DI PROGETTO

PIANTA

