
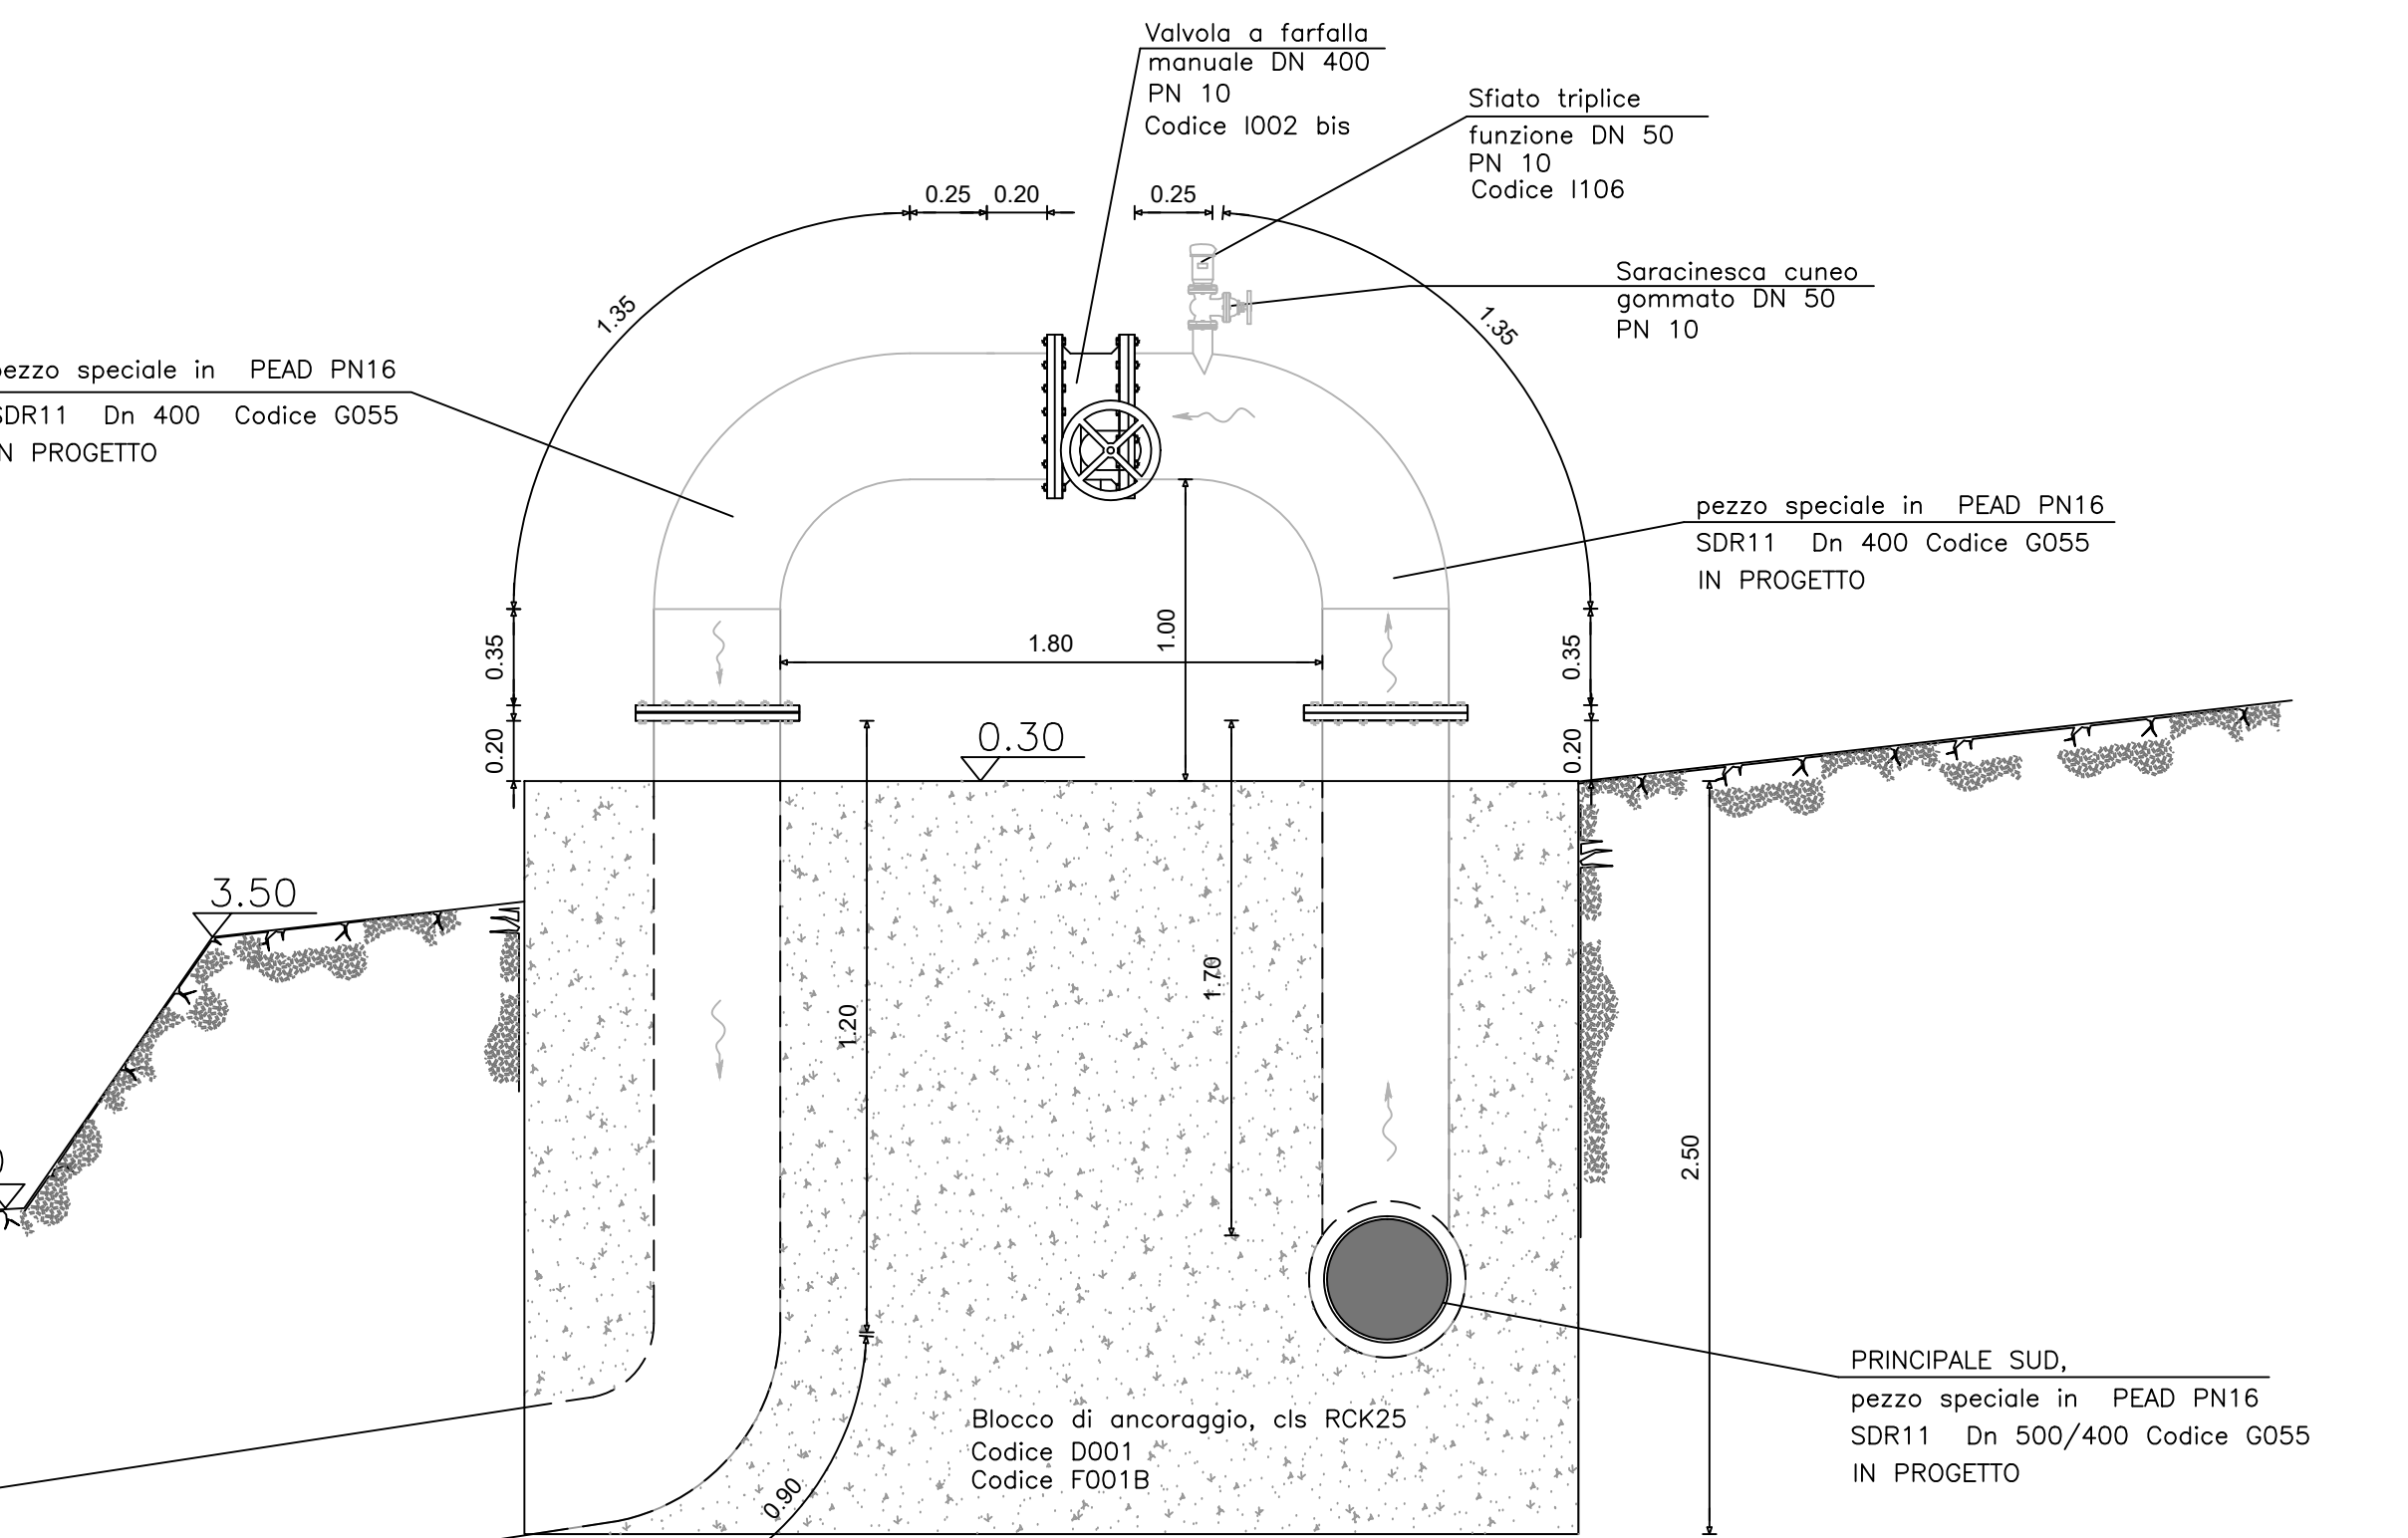


CAMPO
COLTIVATO
FASCIA n. 29

so. 1:25

 

UBICAZIONE DELL'INTERVENTO

CUP G54H17000650002 - CAT. P0917

Sostituzione di reti vetuste."

All. B / 21

Vil Resp. del procedimento
Dott. Ing. Giorgio Bravin

Date _____

REV

EFY	Data
-----	------