
 


CAMPO
COLTIVATO
FASCIA n. 28

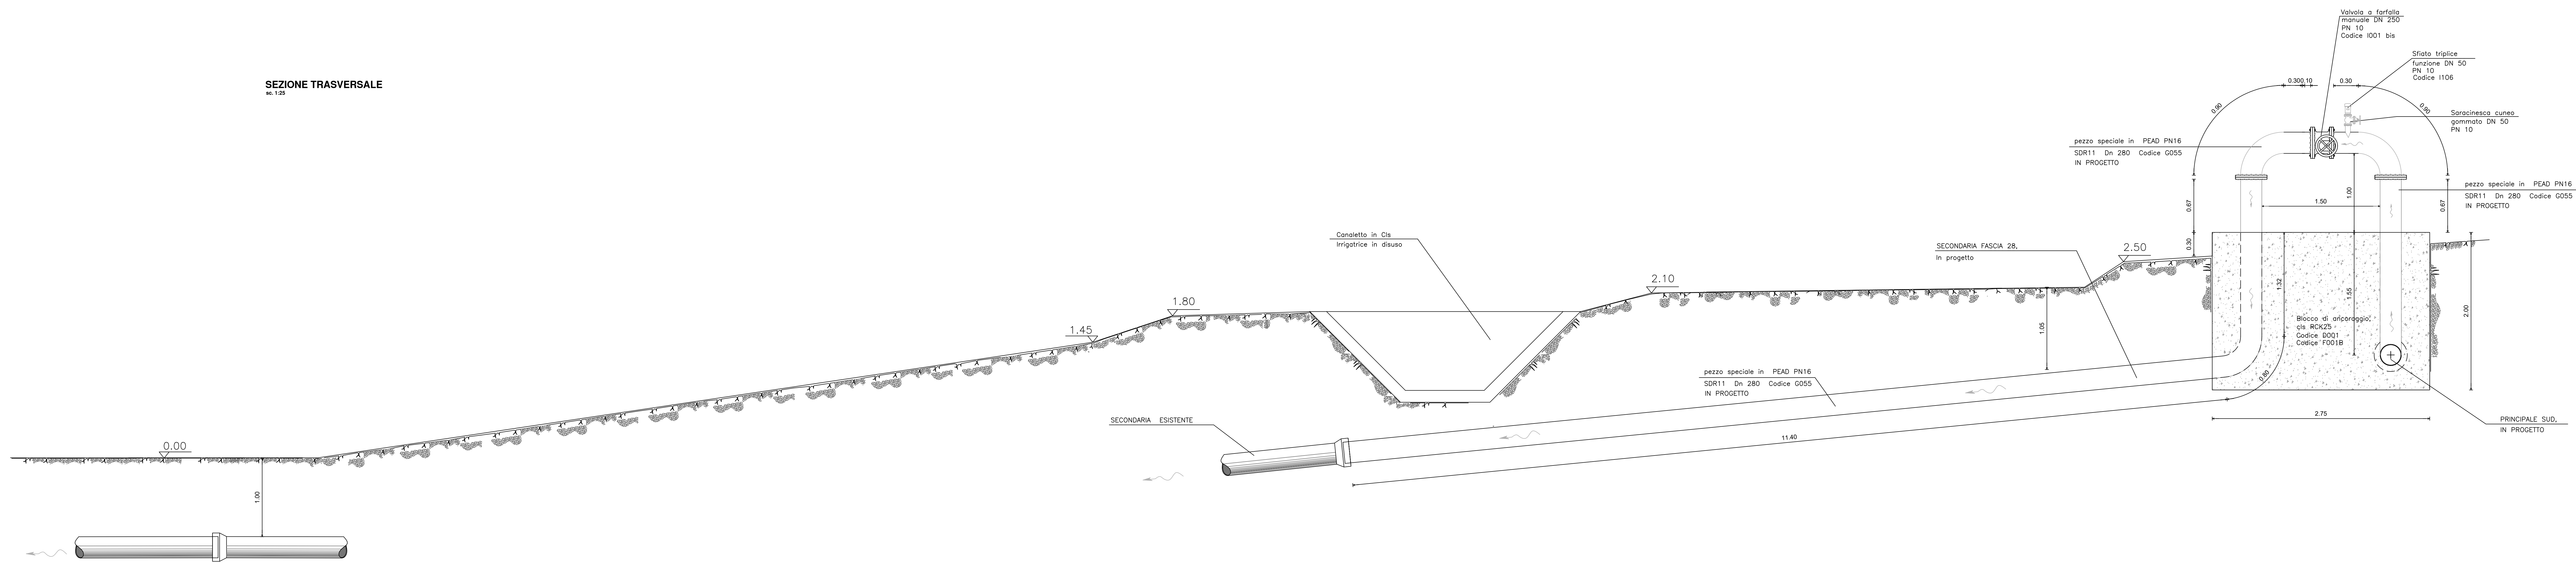

30 1/25

[illegible]

CUP G54H17000650002 - CAT. P0917

PRINCIPALE SUD, PRESA COMIZIALE
FASCIA 28, nodo E.

Il progettista Geom. Fanari Enzo	V. il Resp. del procedimento Dott. Ing. Giorgio Bravin
-------------------------------------	---

All. B / 22

Scala 1:25

Data

REV

REVIEW