



PROGETTO DEFINITIVO - ESECUTIVO

CUP G54H17000650002 - CAT. P0917

FONDO DI SVILUPPO E COESIONE 2014 - 2020.
"Revisione Distretti Sassu 1 - 2 - 3 - 4 - 5 di Arborea.
Sostituzione di reti vetuste."

PRINCIPALE SUD, ATTRAVERSAMENTO CANALE
COLATORE TRA LE FASCE 27 - 28.

All. B / 23	
Scala	1:50
Data	
Data appr.	
REV.	Data
REV. 2	11-11-2021

Il progettista
Geom. Fanari Enzo


V. il Resp. del procedimento
Dott. Ing. Giorgio Bravin

PLANIMETRIA CANALE COLATORE TRA LE FASCE 27 - 28.


sc. 1:50

DISEGNI SITUAZIONE ESISTENTE

PIANTA

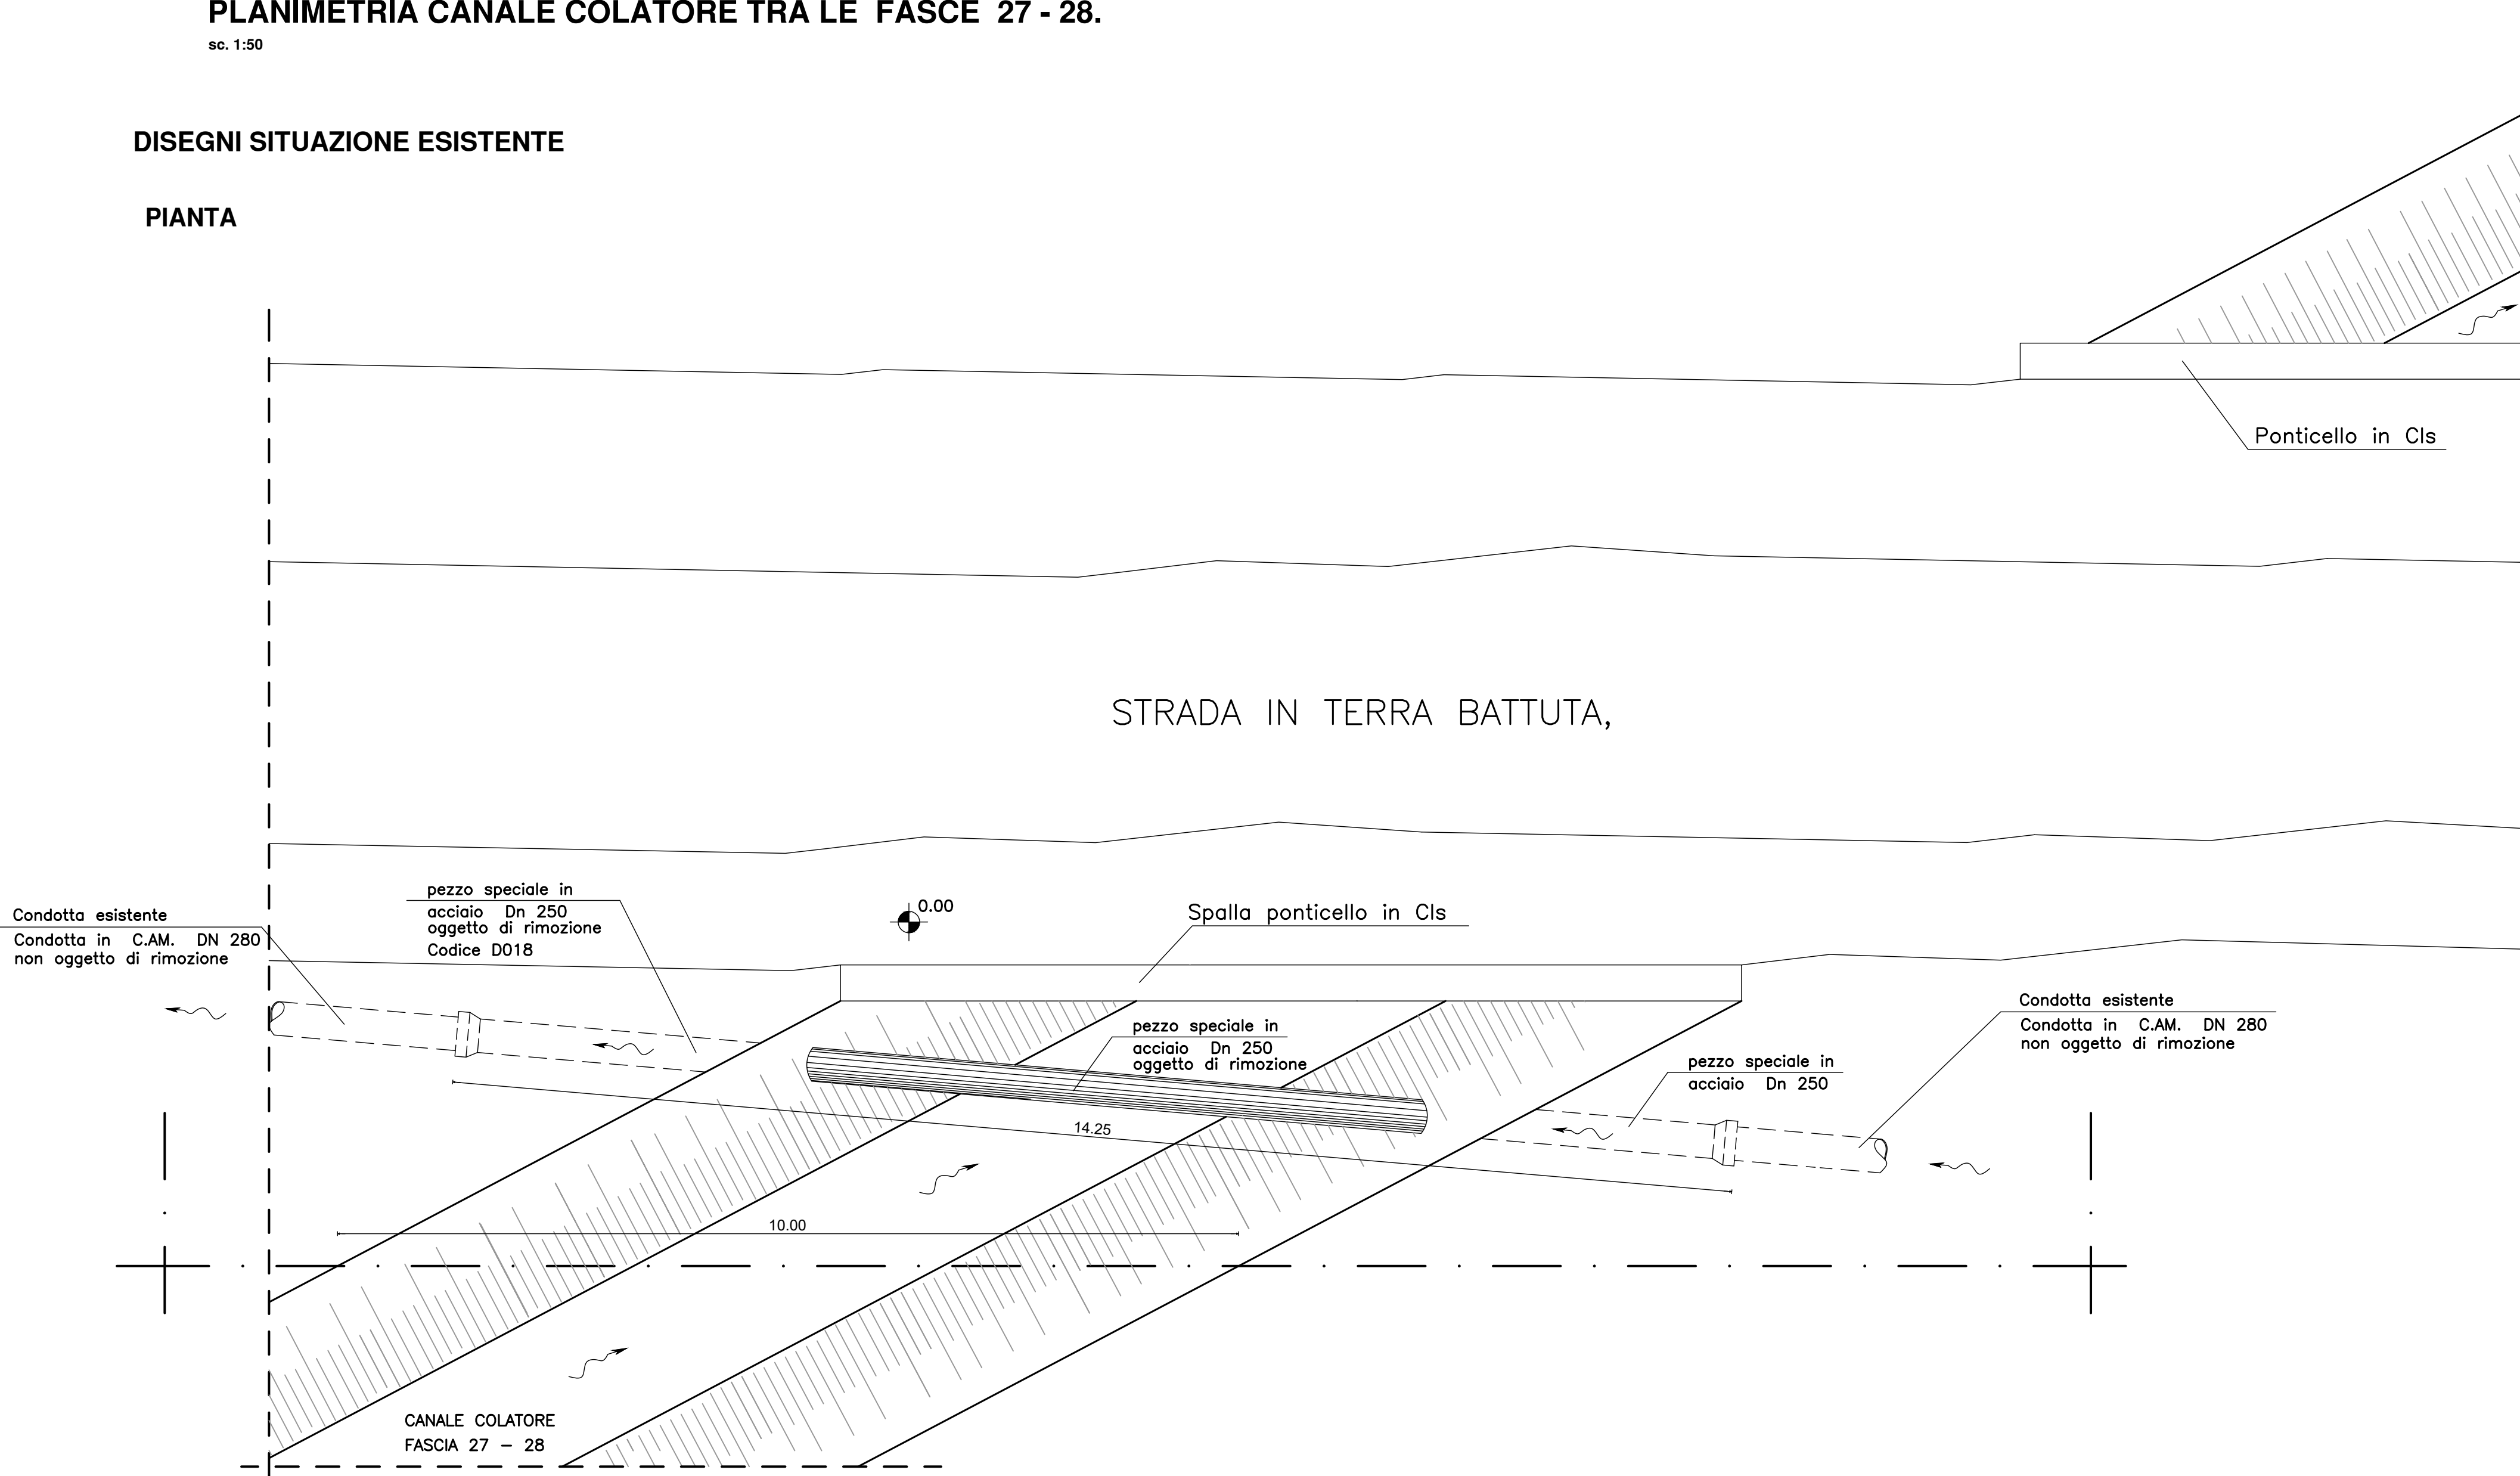

SEZIONE TRASVERSALE

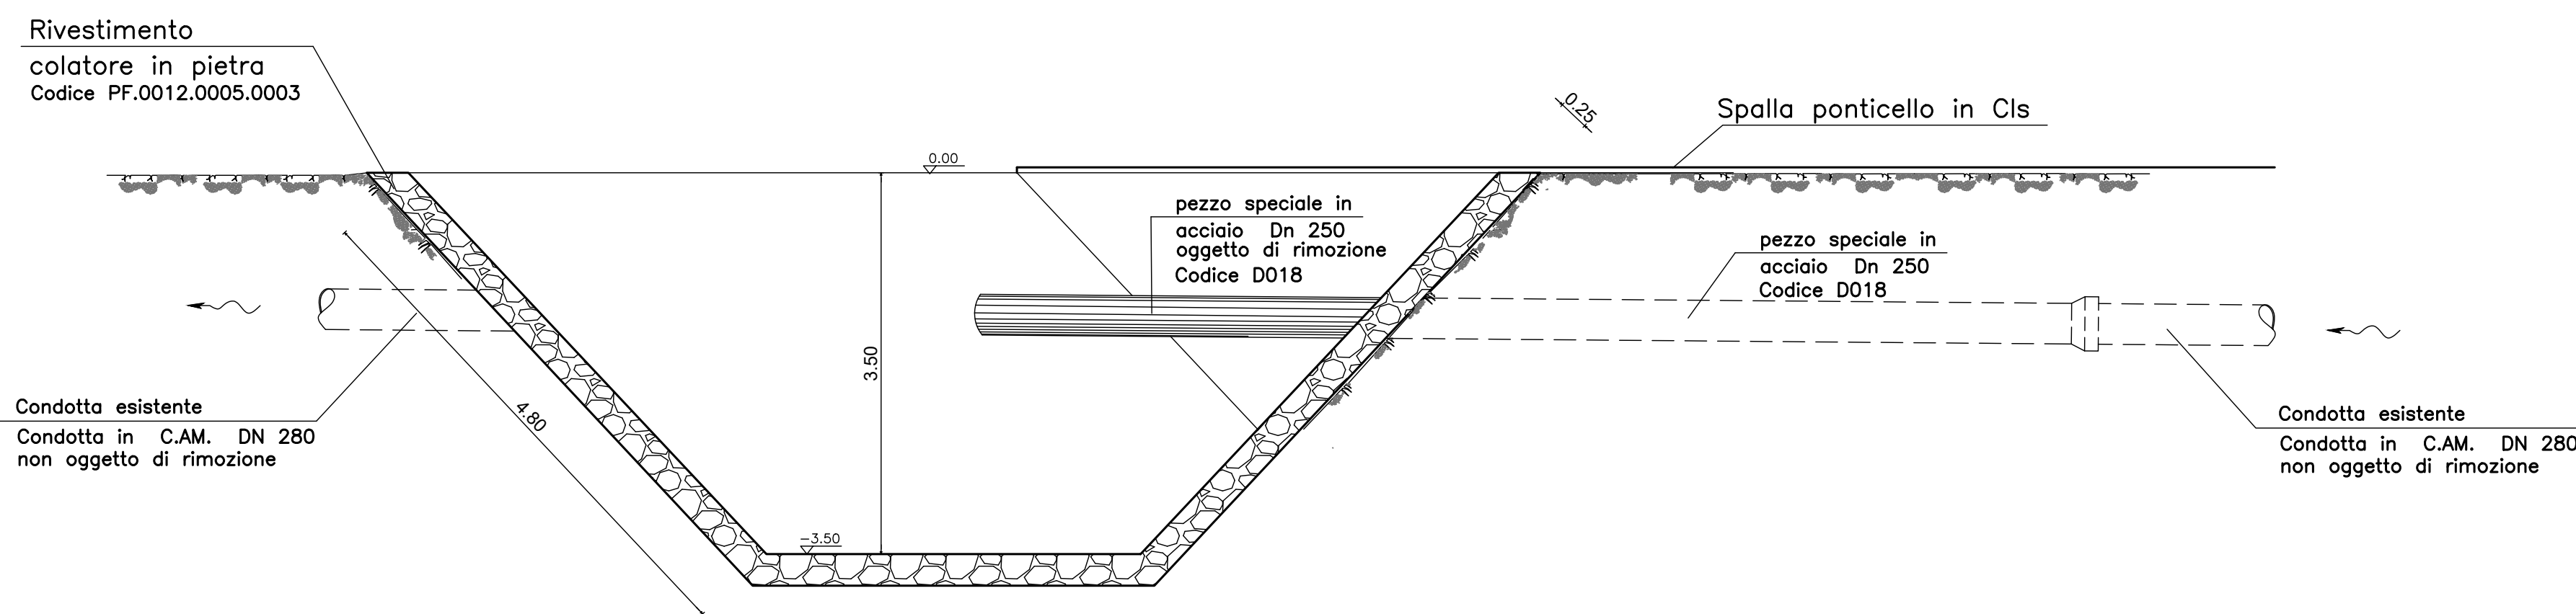


PLANIMETRIA CANALE COLATORE TRA LE FASCE 27 - 28.

sc. 1:50

DISEGNI DI PROGETTO

PIANTA

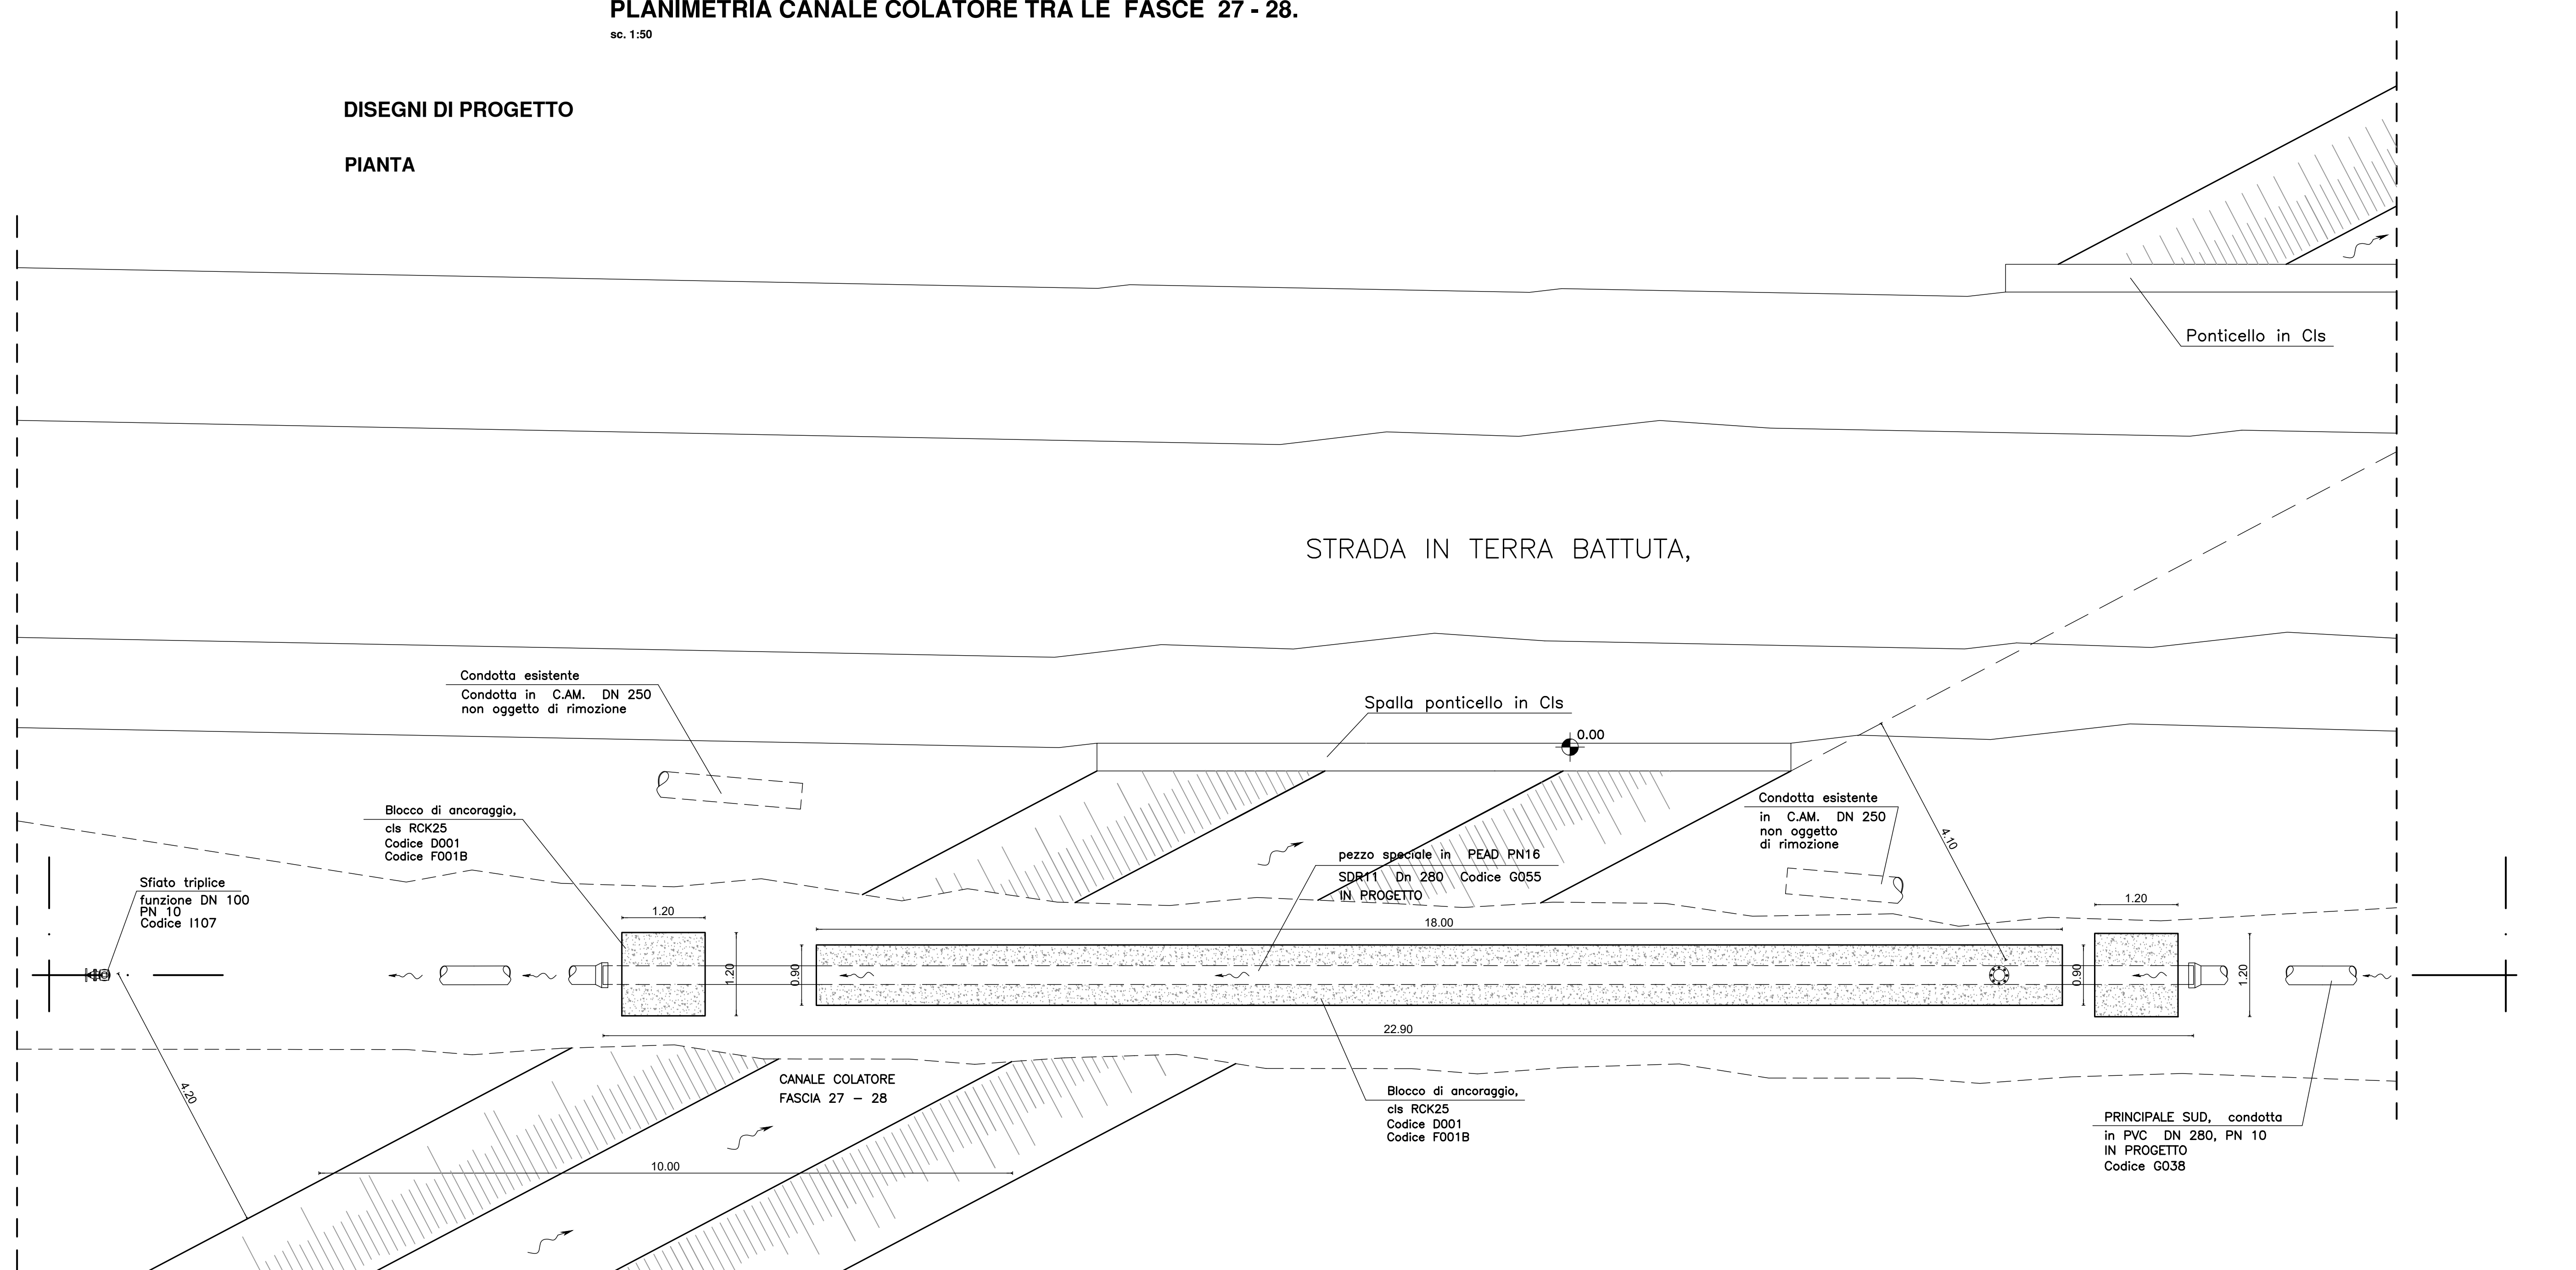

SEZIONE TRASVERSALE

